



LEGENDE

NEUPLANUNG

Vegetation

Laubbaum Neu
4-8m H 12/18
1Stk Sol 20/25

Großstrauch Neu Sol 200-300 cm
6Stk

Laubhecke
14m

Strauchfläche H bis 160 cm
280m²

Strauchfläche H bis 50 cm
125m²

Stauden / Gräser
55m²

Beeftfläche Schulgarten
45m²

Rasen
635m²

Wiese
310m²

Sonstiges

Böschung

Bearbeitungsgrenze

Grundstücksgrenze

Flurstücksgrenzen
gemäß Teilungsvermessung
vom 31.01.2023

Flurstücksnummer
gemäß Teilungsvermessung
vom 31.01.2023

Höhe Bestand

Höhe Planung

Bemaßung in m

Gefälle in %

Befestigte Flächen

Betonpflaster mit Splittfuge
735m²

Betonpflaster mit breiter
Rasse- bzw. Splittfuge
262m²

Schotterrasen
105m²

Spießflächen

Terrassen Belag
45m²

Fallschutzrand
25m²

Einfriedungen und Baukonstruktionen

Metallzaun, Doppelstahlgitter
H: 100cm, 140 cm

Holzzaun
H: 140 cm

Blockstufen, Beton

Einbauten und Ausstattung

Sitzbank, versch. Längen

Tisch-Bank-Kombination

Fußballtor mobil

Hochbeet

Fahrradanlenkbrille

Technische Anlagen

Sauberlauf / Gitterrost

Straßenablauf

Hofablauf

Muldenrinne 30 cm


E-Ladesäule

Mastleuchte

Schaltkasten Elektro Bestand

Schacht Bestand

Überschwasserbehälter

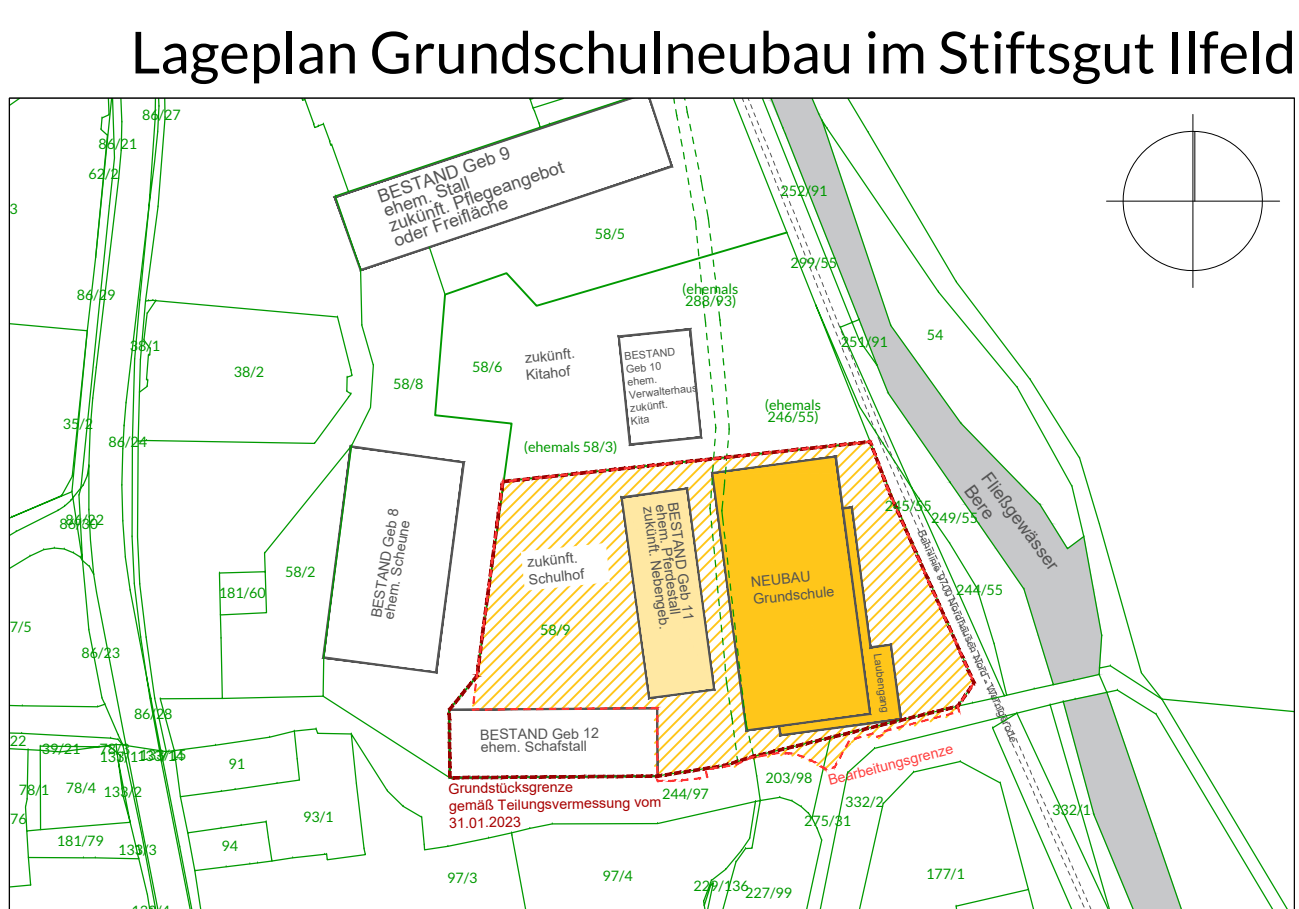

Schulbau Ilfeld

22_01_1

Bauherr:

Service Gesellschaft des Landkreises Nordhausen
Alte Leipziger Straße 50
99734 Nordhausen

Planverfasser:

Ansprechpartner:

Format: 1350 x 800

Stand: 24.07.2025

Maßstab: 1:100

Leistungsumfang:

Ausführungsplanung

Reifegrad: Vorabzug

Planinhalt:

Höhen- und Absteckplanung

Ausgangspunkt:

SBILF-4-FFL-L-01-d
Stand: 22.07.2024

Plannummer:

SBILF-5-FFL-L-04

VORABZUG
dient nur Kalkulationszwecken