


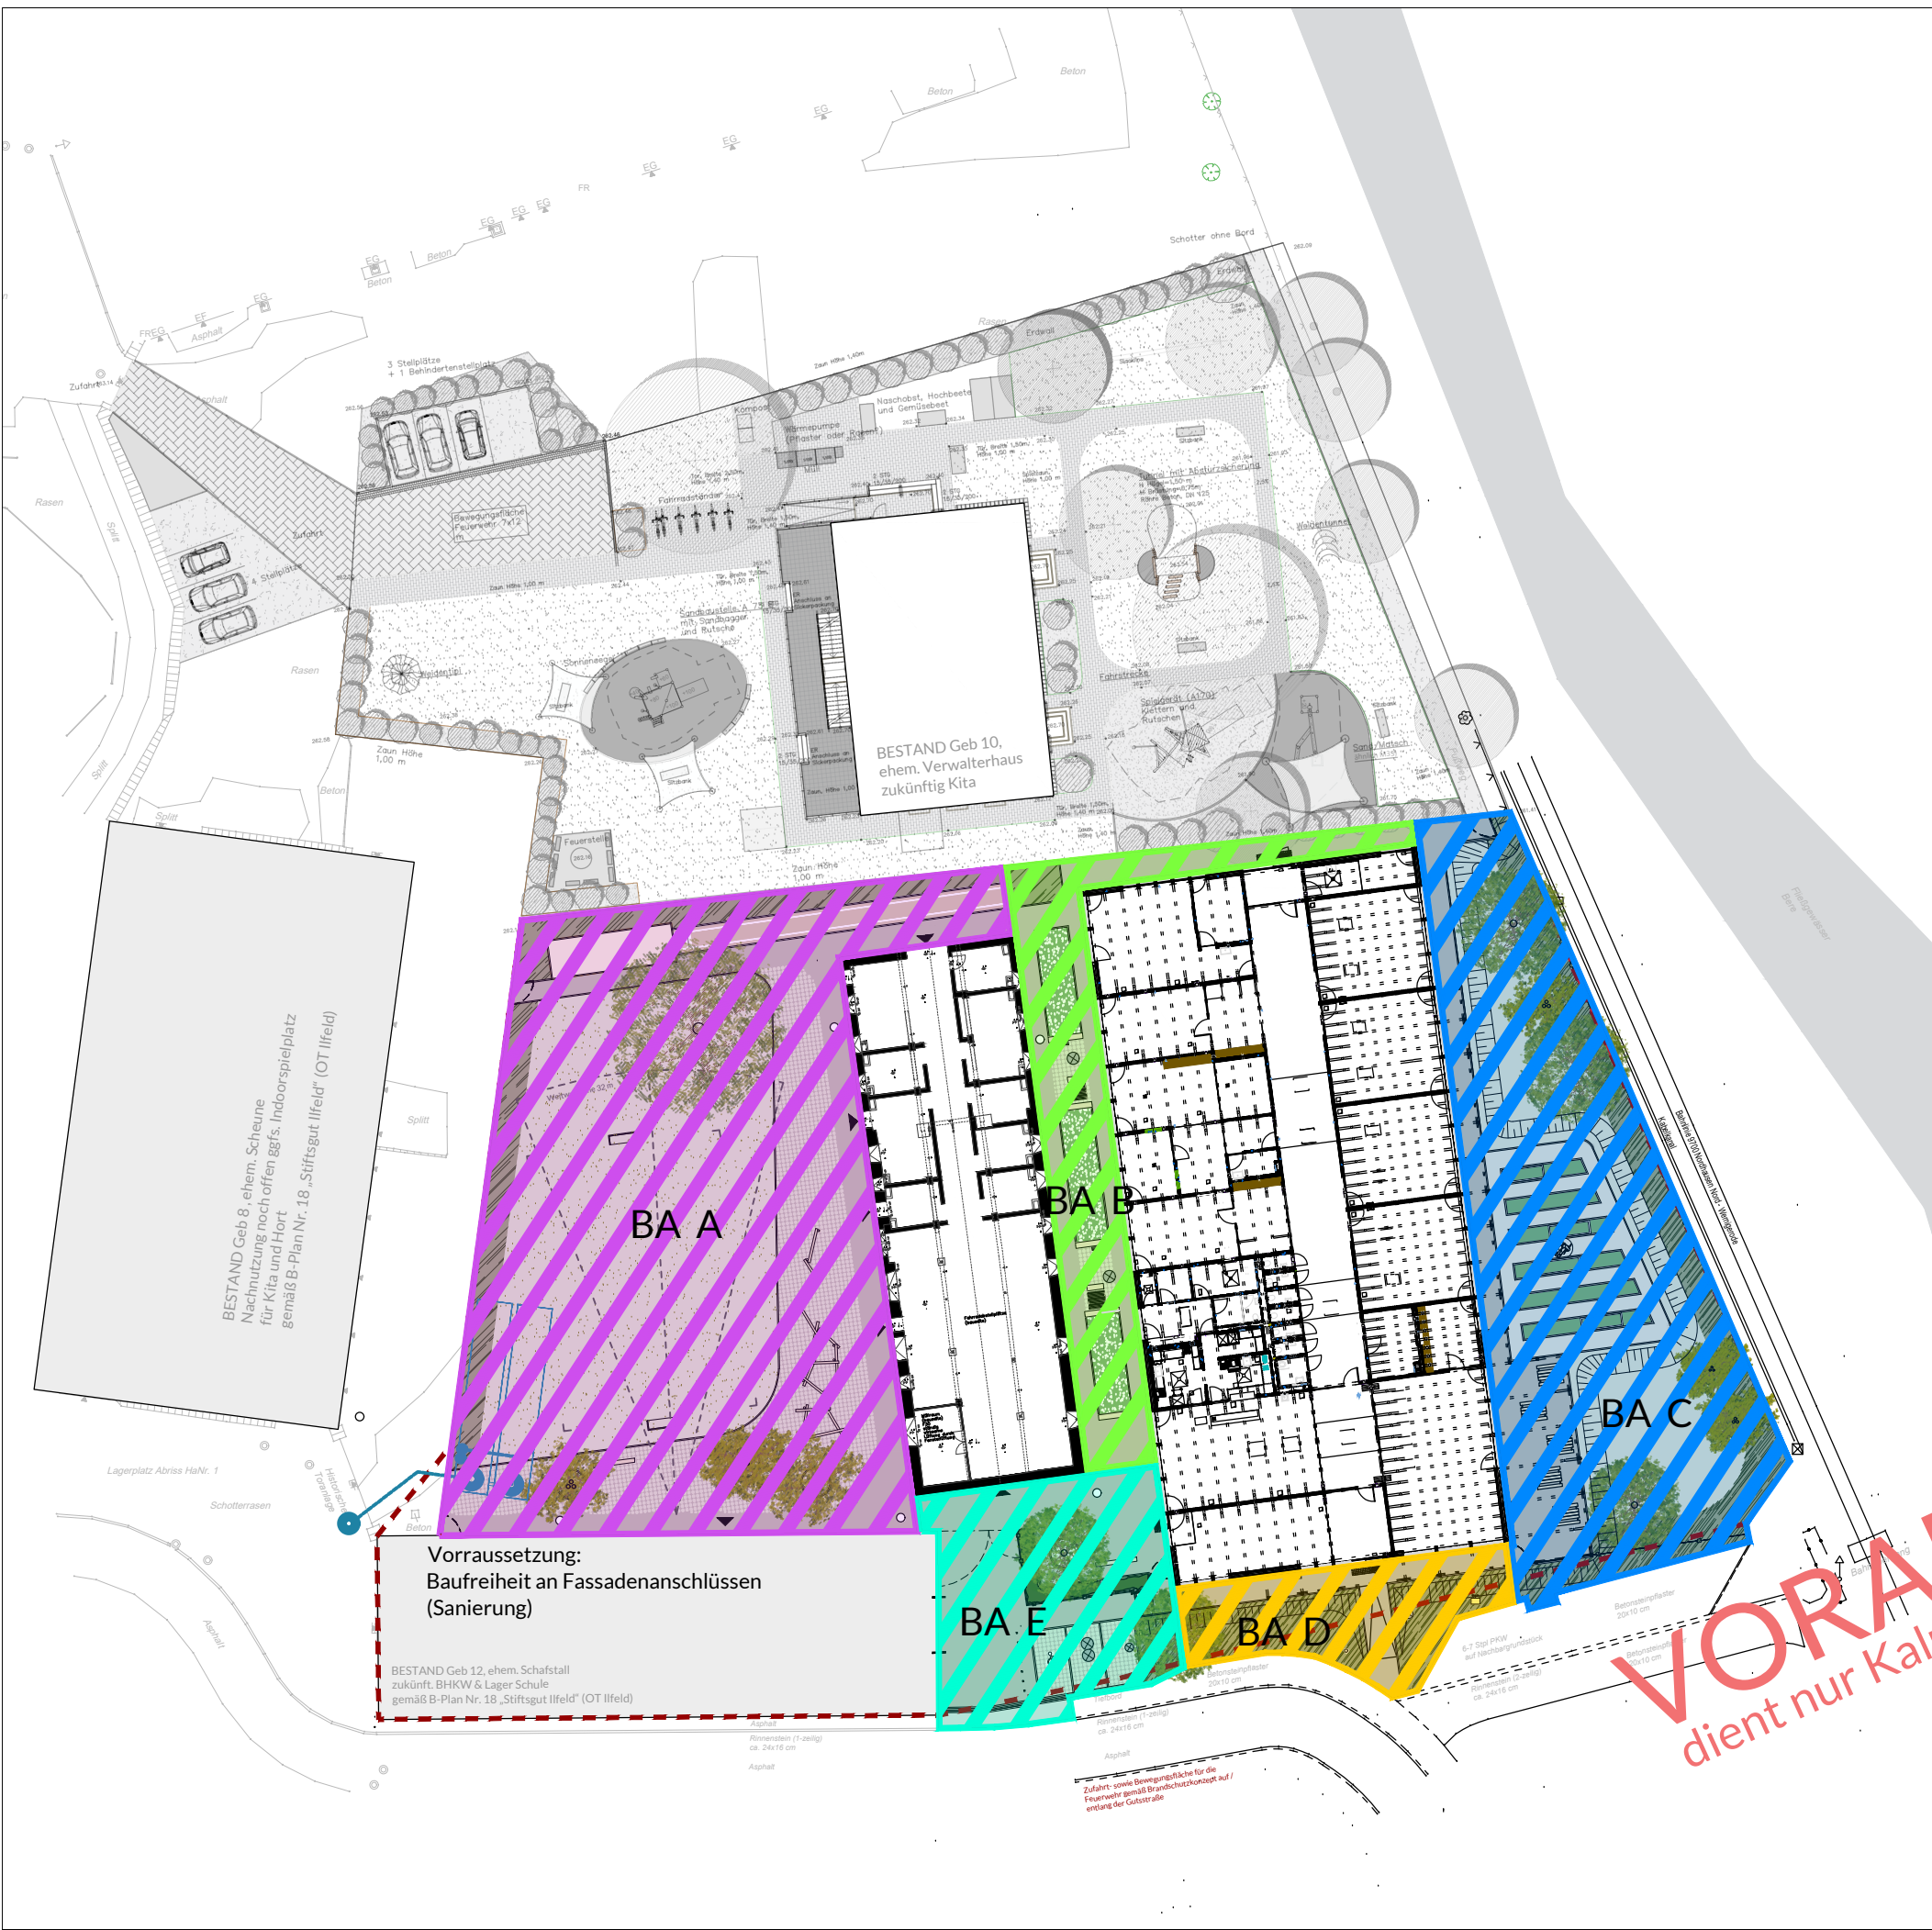

Schulbau Ilfeld

22_01_1

Bauherr:		Service Gesellschaft des Landkreises Nordhausen Alte Leipziger Straße 50 99734 Nordhausen			
		Datum/Unterschrift/Stempel			
Planverfasser:		Datum/Unterschrift/Stempel			
		Ansprechpartner:			
bearbeitet:	Format:	495 x 297	Stand:	24.07.2025	Maßstab: 1:500
Leistungsphase:	Ausführungsplanung			Reifegrad:	Vorabzug
Planinhalt:	Bauabschnitte				
Ausgangsplan:	SBILF-4-FFL-L-01-d Stand: 22.07.2024				
Plannummer:	SBILF-5-FFL-L-07				