


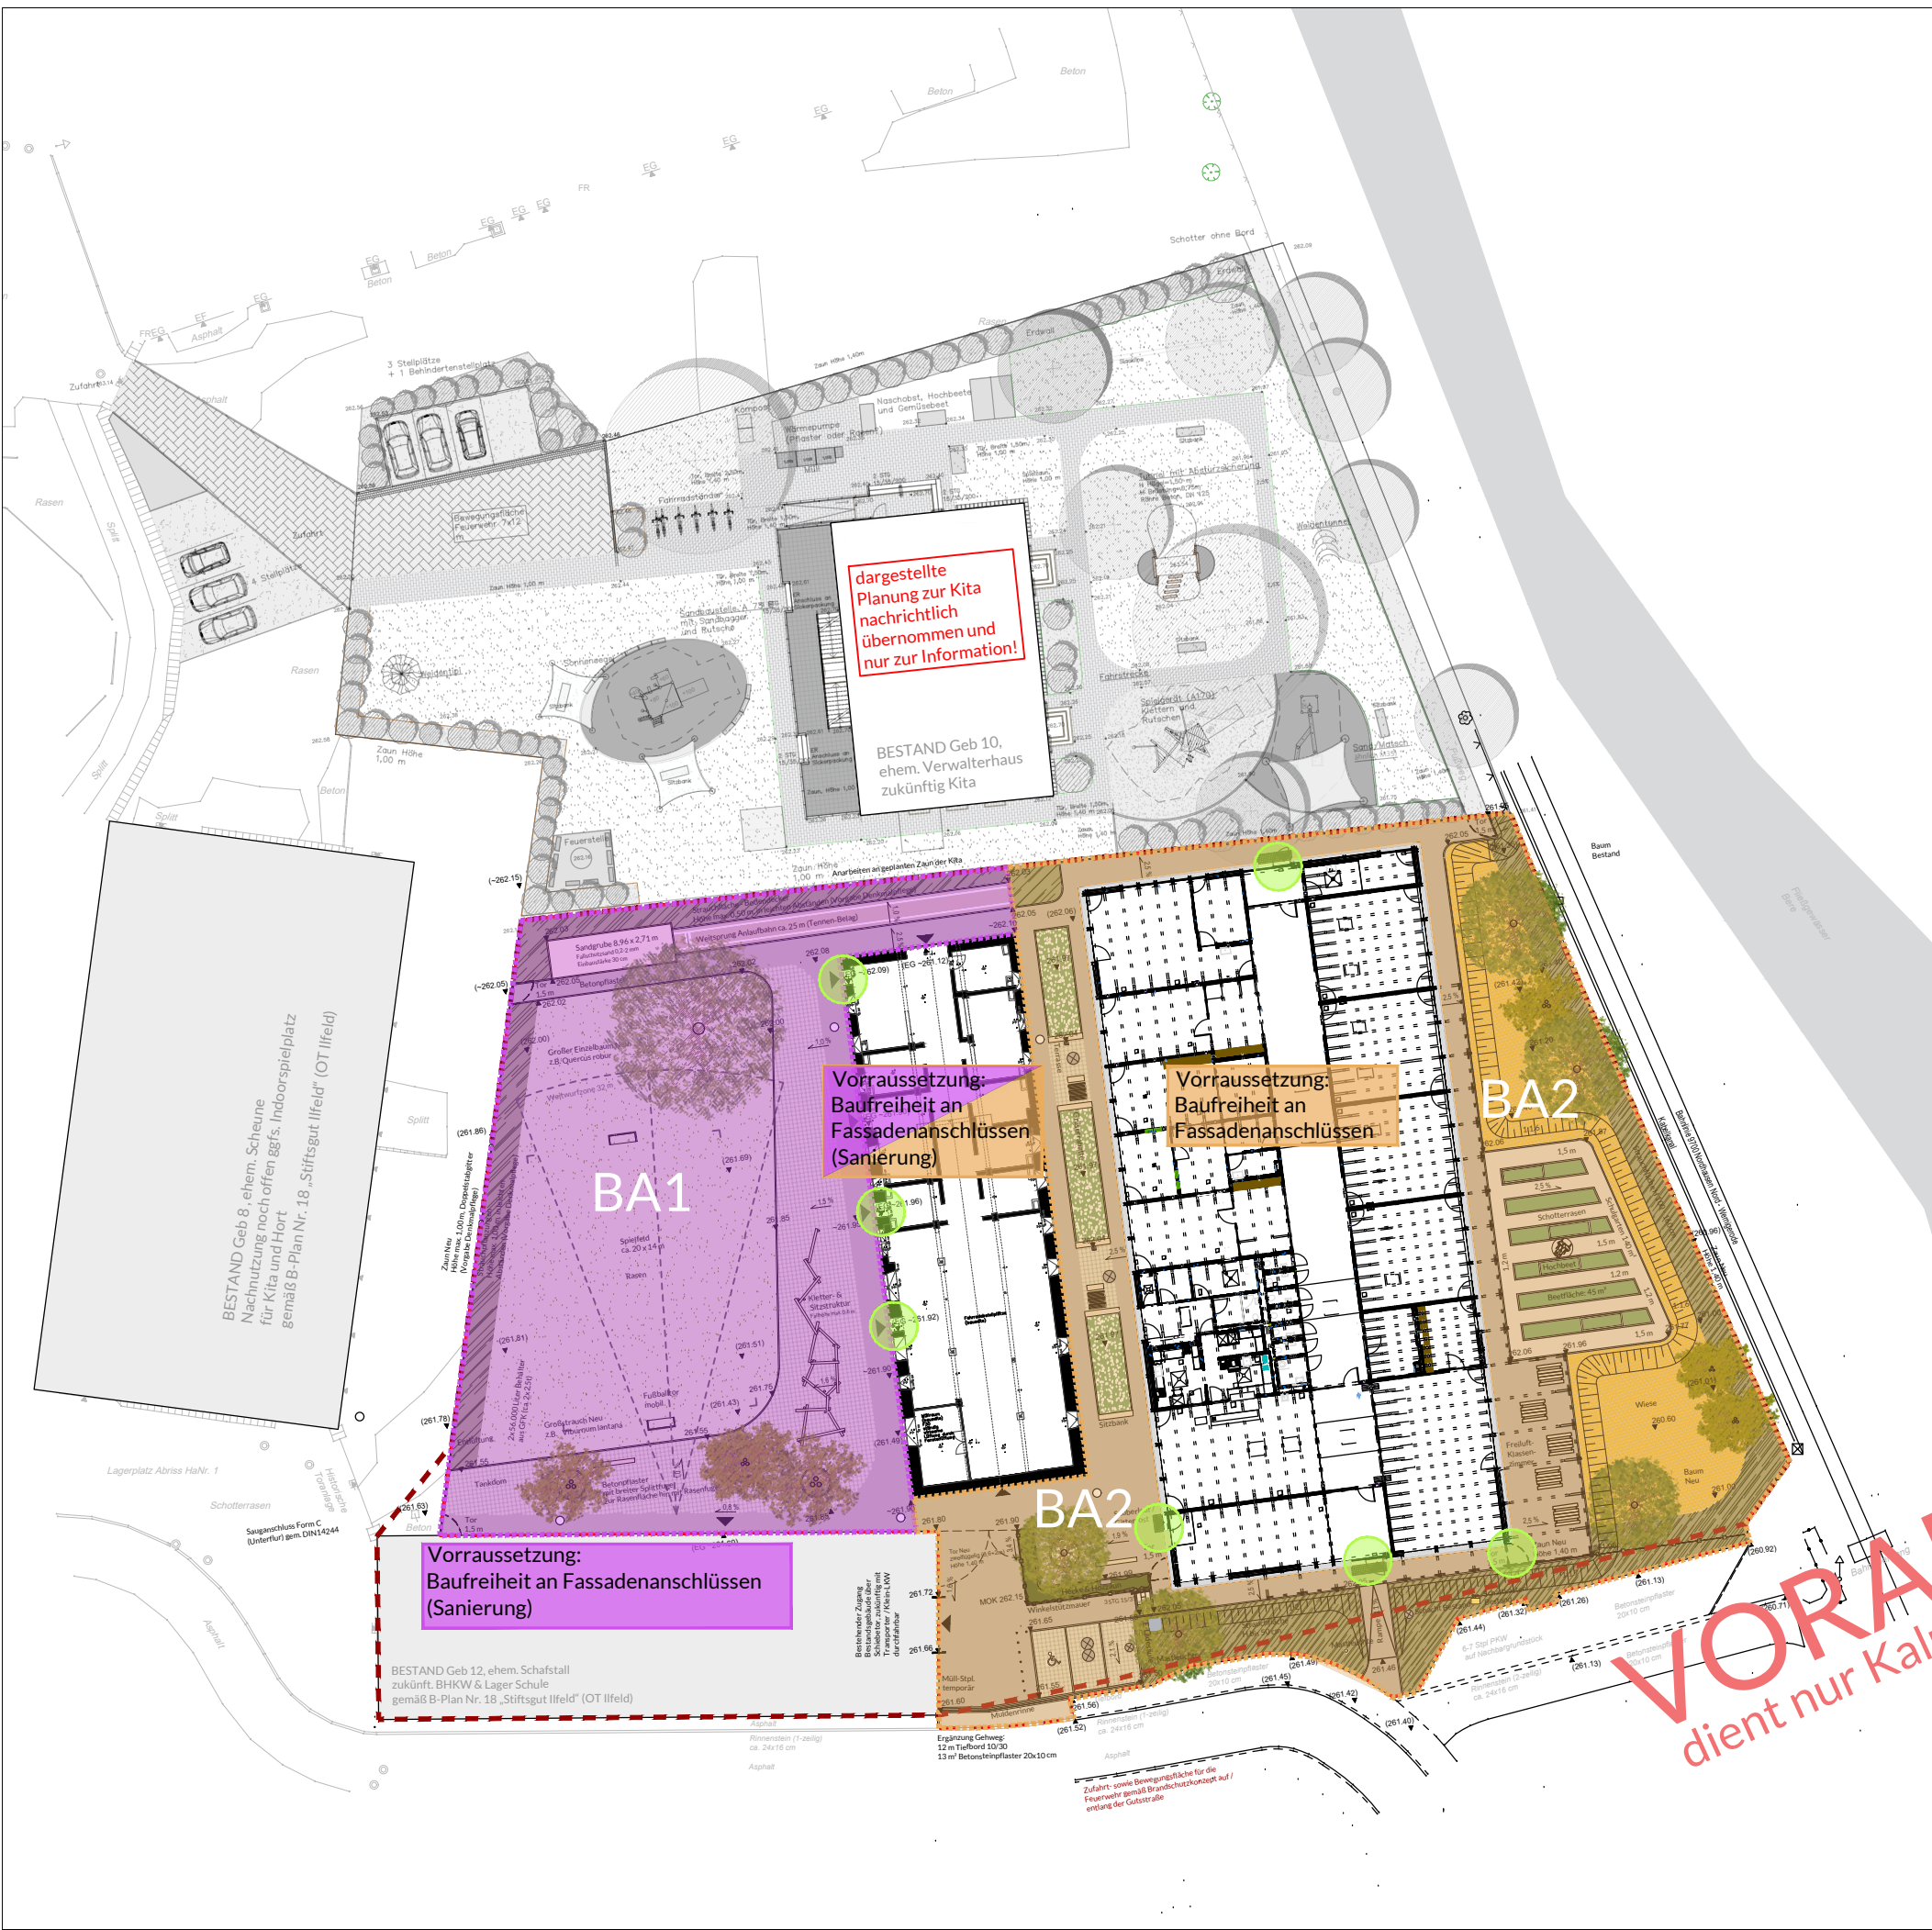

LEGENDE

Bauabschnitte

BA1

BA2

Hinweise

Schnittstelle Hochbau Freianlagen

Schulbau Ilfeld

22_01_1

Bauherr:		Service Gesellschaft des Landkreises Nordhausen Alte Leipziger Straße 50 99734 Nordhausen		
		Datum/Unterschrift/Stempel		
Planverfasser:		Datum/Unterschrift/Stempel		
		Ansprechpartner:		
bearbeitet:	Format:	495 x 297	Stand:	24.07.2025
Leistungsphase:	Ausführungsplanung		Reifegrad:	Vorabzug
Planinhalt:	Übersicht Bauabschnitte nach LV			
Ausgangsplan:	SBILF-4-FFL-L-01-d Stand: 22.07.2024			
Plannummer:	SBILF-5-FFL-L-01			