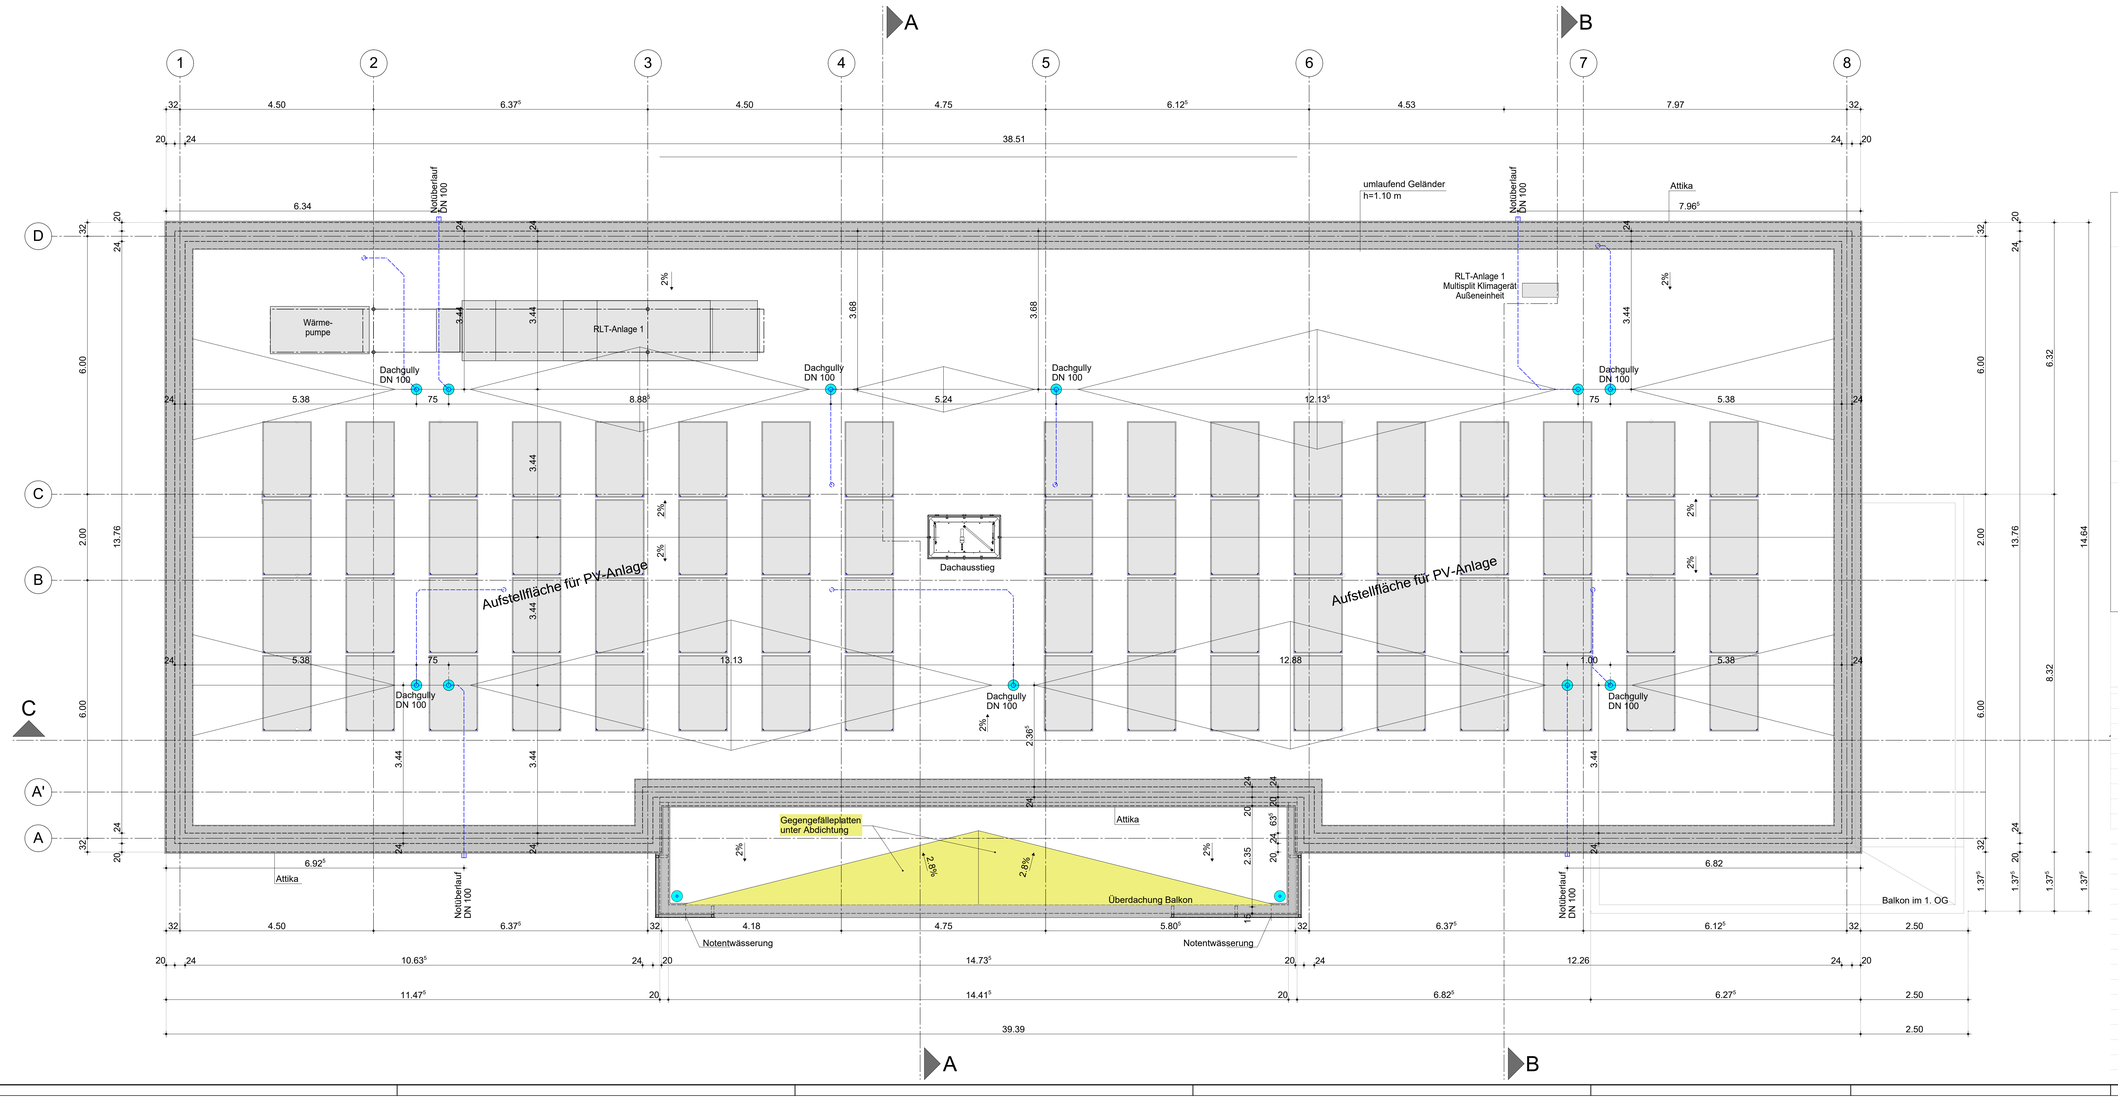

Legende

Mauerwerk		Vorsatzschale OK 1.50 ü.OKFFB	
Beton, unbewehrt		Vorsatzschale raumhoch	
Stahlbeton		Bodenfliesen	
Wände feuerhemmend		Unterhangdecke	
Perimeterdämmung / TS-Dämmung		Verglasung	
Polystyrol-Dämmung (WDVS)		Deckendurchbruch	
Mineralwolle		Fußbodendurchbruch	
leichte Trennwand		Wanddurchbruch	
WC-Trennwand		Wandschlitz	

Abkürzungen

F30 / T30	Feuerhemmend	GK	Gipskarton	Stg	Steigung
F60 / T60	Hochfeuerhemmend	LA	Lichtausschnitt	UD	Unterhangdecke
F90 / T90	Feuerbeständig	NR	Nassraumtür	UK	Unterkante
RS	rauchdicht, selbstschließend	FR	Feuchtraumtür	OK	Oberkante
DS	dichtschließend	NV	Notausgangsverschluss	UZ	Unterzug
RWA	Rauch-/Wärmeabzug	OTS	Obentürschließer		Höhenangabe (Roh)
FSA	Feststellanlage	FFB	Fertigfußboden		Höhenangabe (Fertig)
BRH	Brüstungshöhe	RFB	Rohfußboden		Haupteingang
BZ	Blindzylinder	RH	Raumhöhe		Nebeneingang

Alle Maße sind am Bau zu prüfen. Maßunstimmigkeiten sind unverzüglich mit dem Architekten zu klären.
Für Maßfehler haftet allein der Auftragnehmer. Bei der Bauausführung sind die Planungen der Fachplaner sowie die Angaben der Sonderfachleute zu beachten.
Details und Ausführungszeichnungen von Auftragnehmern gelten nur mit Freigabevermerk des Architekten.
Die Koordinierungspflicht des Auftragnehmers bleibt unberührt.
Die Höhenangaben sind auf **OKFFB** bezogen. Abweichungen sind entsprechend vermerkt.
Haustechnische Durchführungen werden durch Haustechnik wieder verschlossen!

VORABZUG

Index	Änderung	Datum	Name

Bauherr	Stadt Meiningen Schloßplatz 1 98617 Meiningen	
Generalplaner	**BPS BAUPLANUNG SUHL GmbH** Neundorfer Straße 2 • 98527 Suhl Fon (+49)03681-391010 Fax (+49)03681-391039 info@bauplanung-suhl.de www.bauplanung-suhl.de	Projektleiter: K.Stentenbach Planbearbeiter: Hagemeister Telefon: 03681/391045
Bauvorhaben	Ersatzneubau Funktionsgebäude Stadion	Bauort: Maßfelder Weg 98617 Meiningen
Projektteil	Gebäude	Datum: 24.01.2025
Phase	Ausführungsplanung	Maßstab: 1:50
Planinhalt	Dachdraufsicht Ausbau	Code/Plan: AU 022

H/B = 520 / 1192 (0.62m²)

Allplan 2023