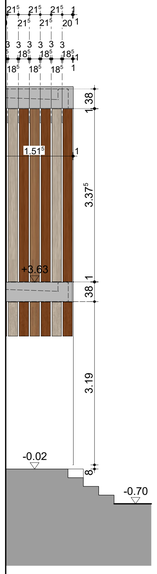

Ansicht B2

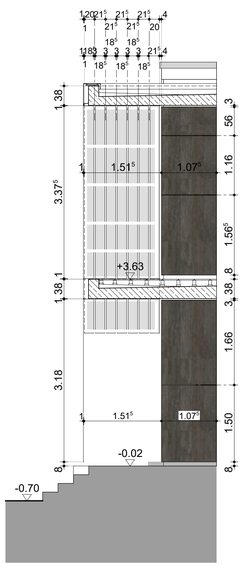

Ansicht B1

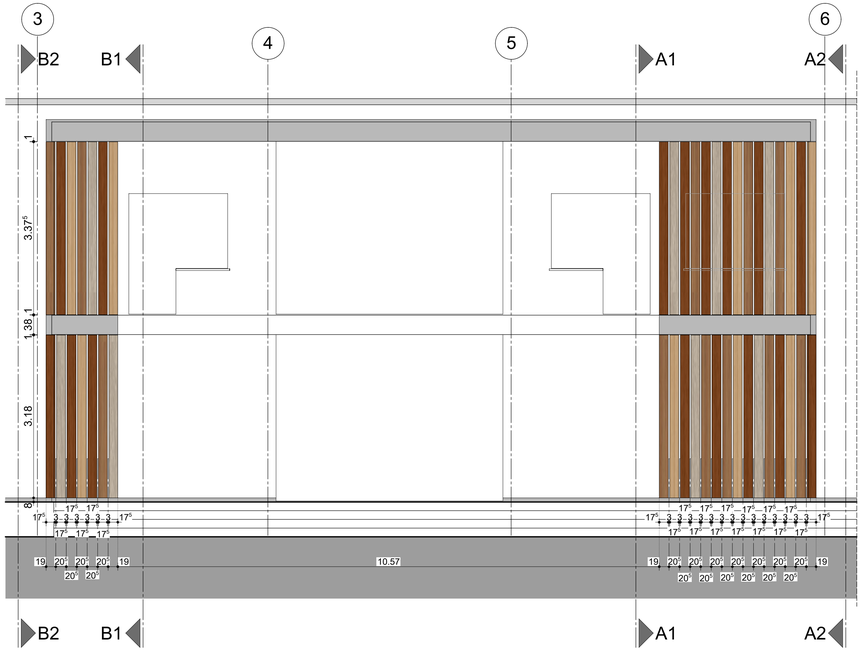

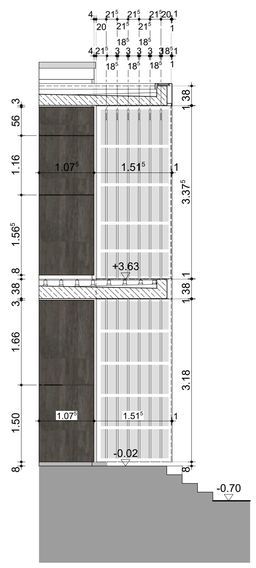

Alle Maße sind [illegible] Maßunstimmigkeiten sind unverzüglich mit dem Architekten zu klären.
Für Maßfehler haftet allein der Auftragnehmer. Bei der Bauausführung sind die Planungen der Fachplaner sowie die Angaben der Sonderfachleute zu beachten.
Details und Ausführungszeichnungen von Auftragnehmern gelten nur mit Freigabevermerk des Architekten.
Die Koordinierungspflicht des Auftragnehmers bleibt unberührt.
Die Höhenangaben sind auf **OKFFB** bezogen. Abweichungen sind entsprechend vermerkt.
Haustechnische Durchführungen werden durch Haustechnik wieder verschlossen!

Index	Änderung	Datum	Name

Bauherr	Stadt Meiningen Schloßplatz 1 98617 Meiningen	
Generalplaner	**BPS BAUPLANUNG SUHL GmbH** Neundorfer Straße 2 • 98527 Suhl Fon (+49)03681-391010 Fax (+49)03681-391039 info@bauplanung-suhl.de www.bauplanung-suhl.de	Projektleiter: K.Stentenbach Planbearbeiter: H.König Telefon: 03681/391045
Bauvorhaben	Ersatzneubau Funktionsgebäude Stadion	Bauort: Maßfelder Weg 98617 Meiningen
Projektteil	Gebäude	Datum: 12.05.2025
Phase	Ausführungsplanung	Maßstab: 1:50
Planinhalt	Ansicht West Fassade	Code/Plan: AU 040