
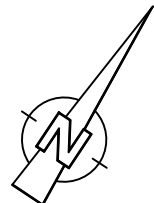


Anlage 5

Übersichtslageplan Gasstation

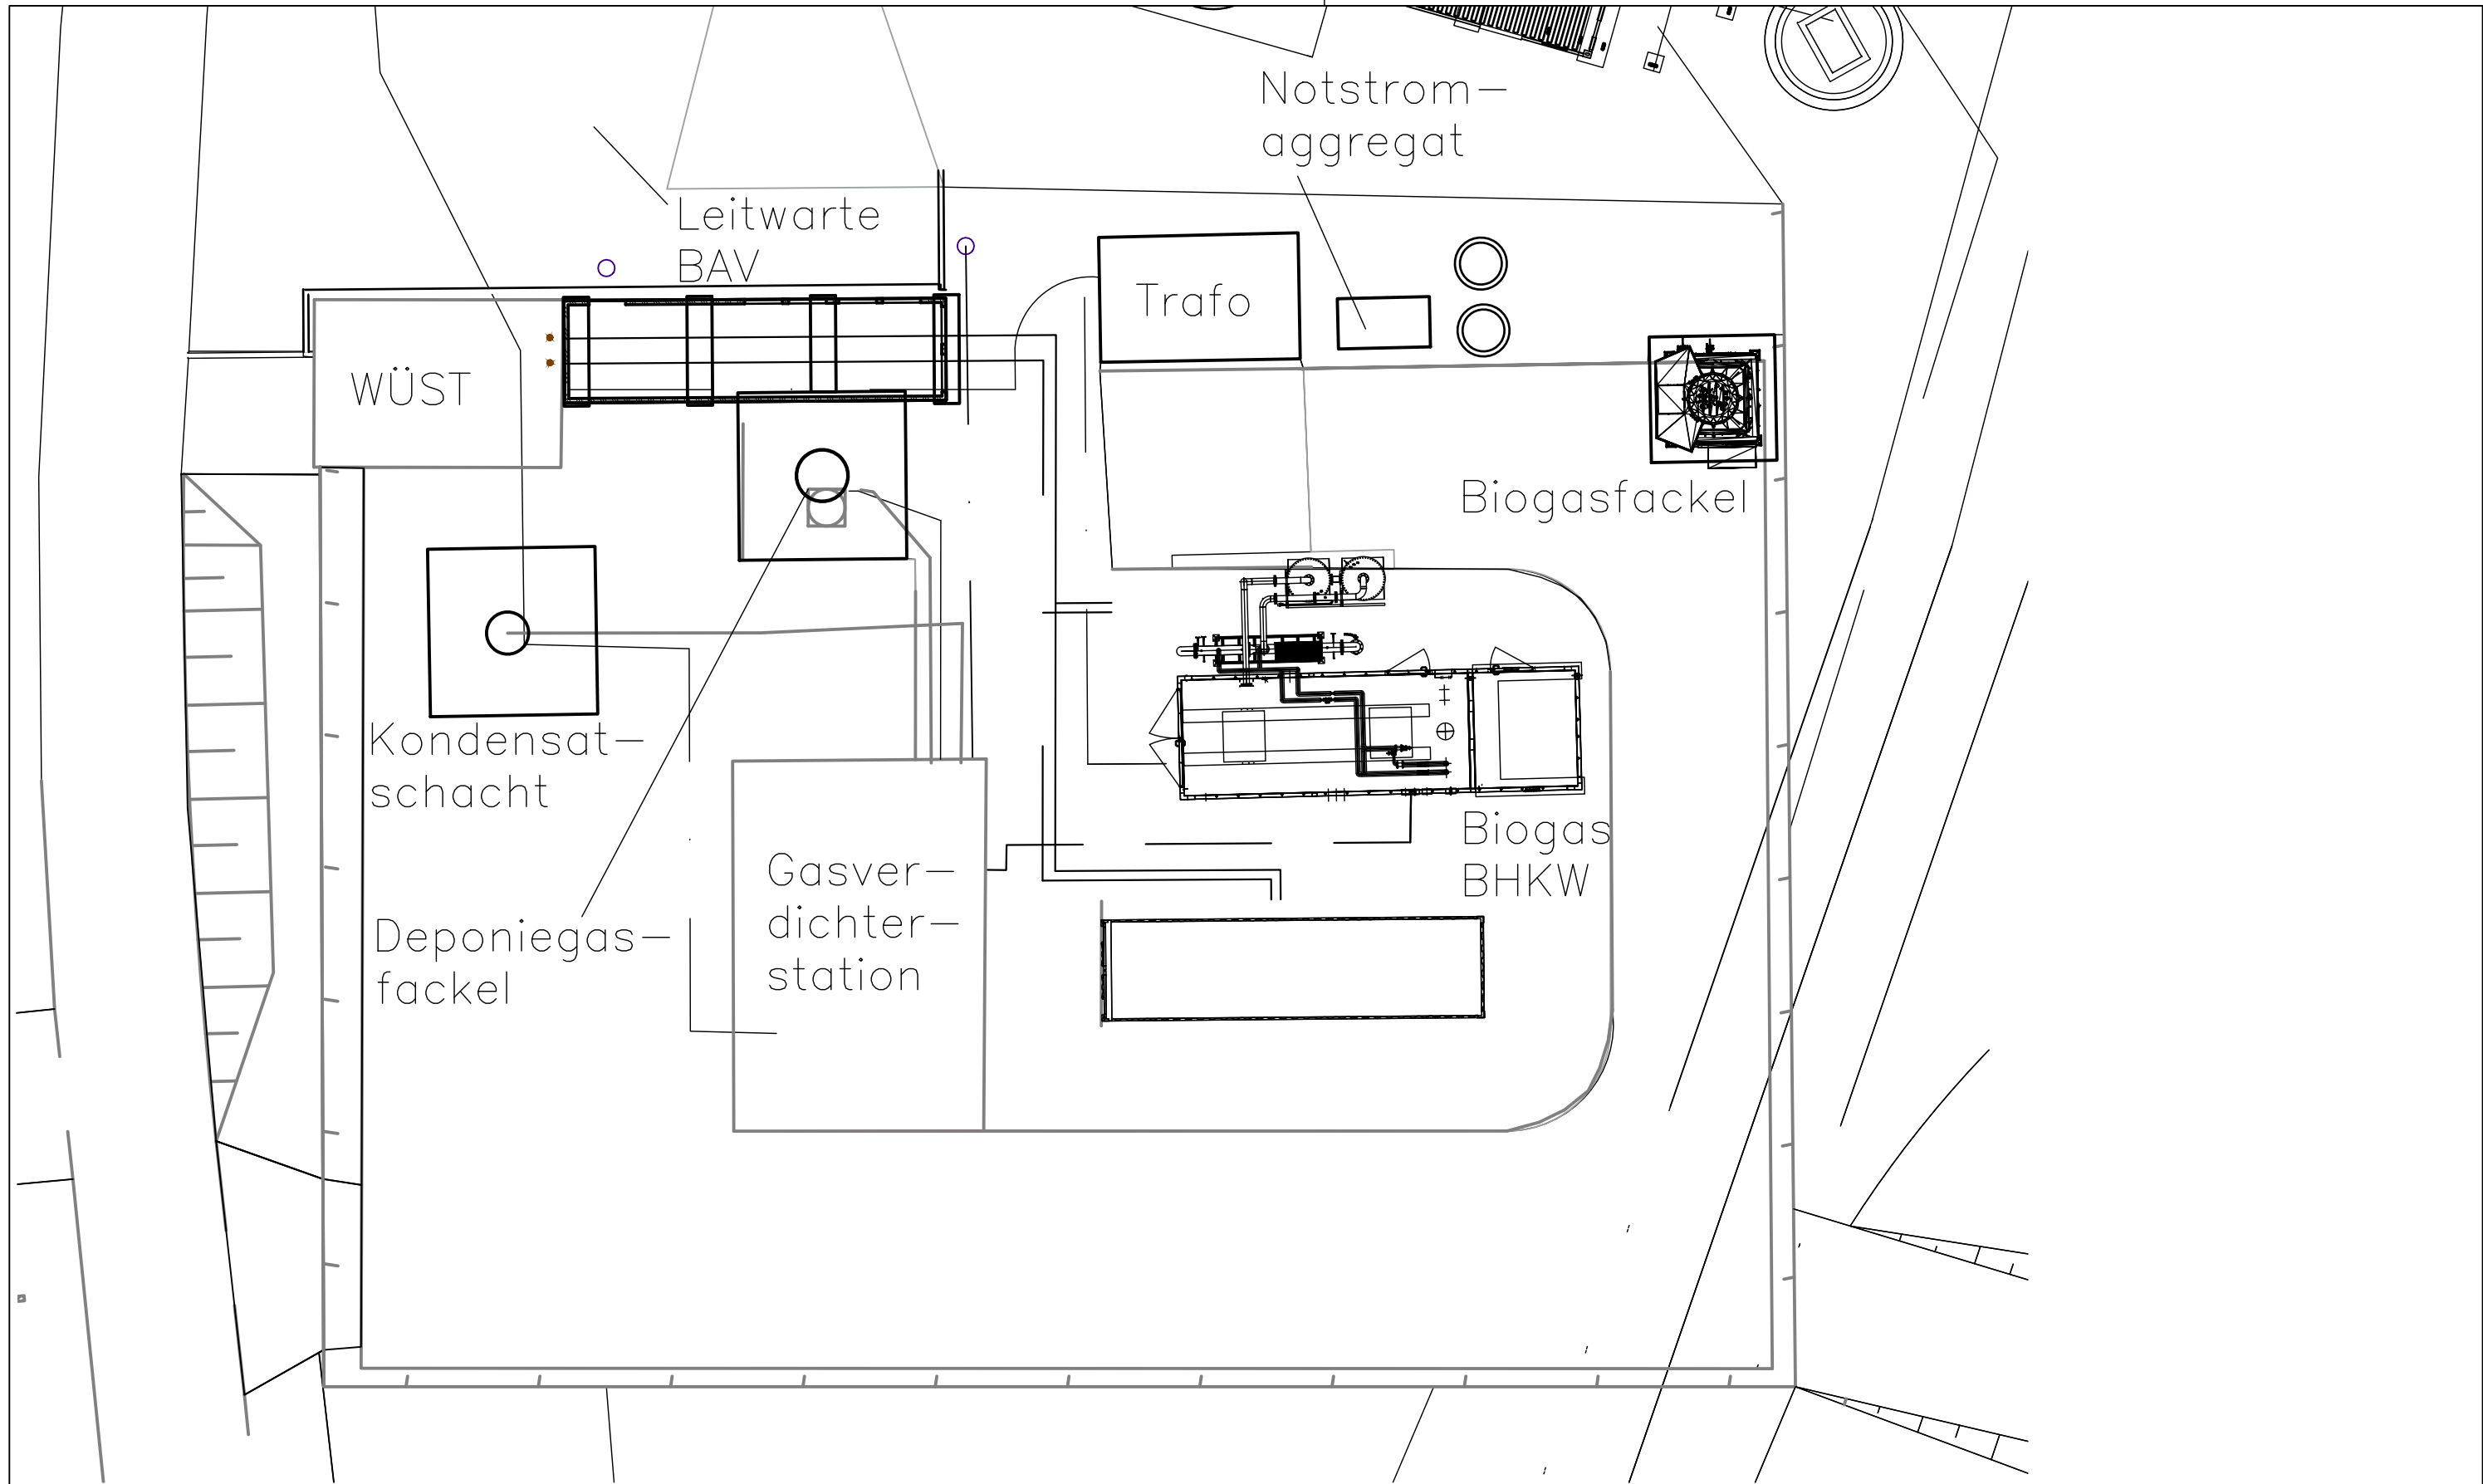

Ingenieurgesellschaft mbH Otto-von-Guericke-Allee 23; 39179 Barleben Tel.: (03 92 03) 96 29 0									
f					zul.Abw.	Oberfläche	Maßstab	1 : 150	Gewicht
e							AEA "Kochstedter Kreisstraße" Dessau-Roßlau		
d					2025	Datum	Übersichtslageplan		
c					Bearb.	07.05.			
b					Gepr.	Ro			
a					Norm		Gasstation		
					Anlage	2			
Zust.	Änderung	Datum	Name	Urspr.	Ers.f.:		Ers.d.:		