


Anlage 6

Konstruktion, Kondensatsammelschacht

SCHNITT A-A

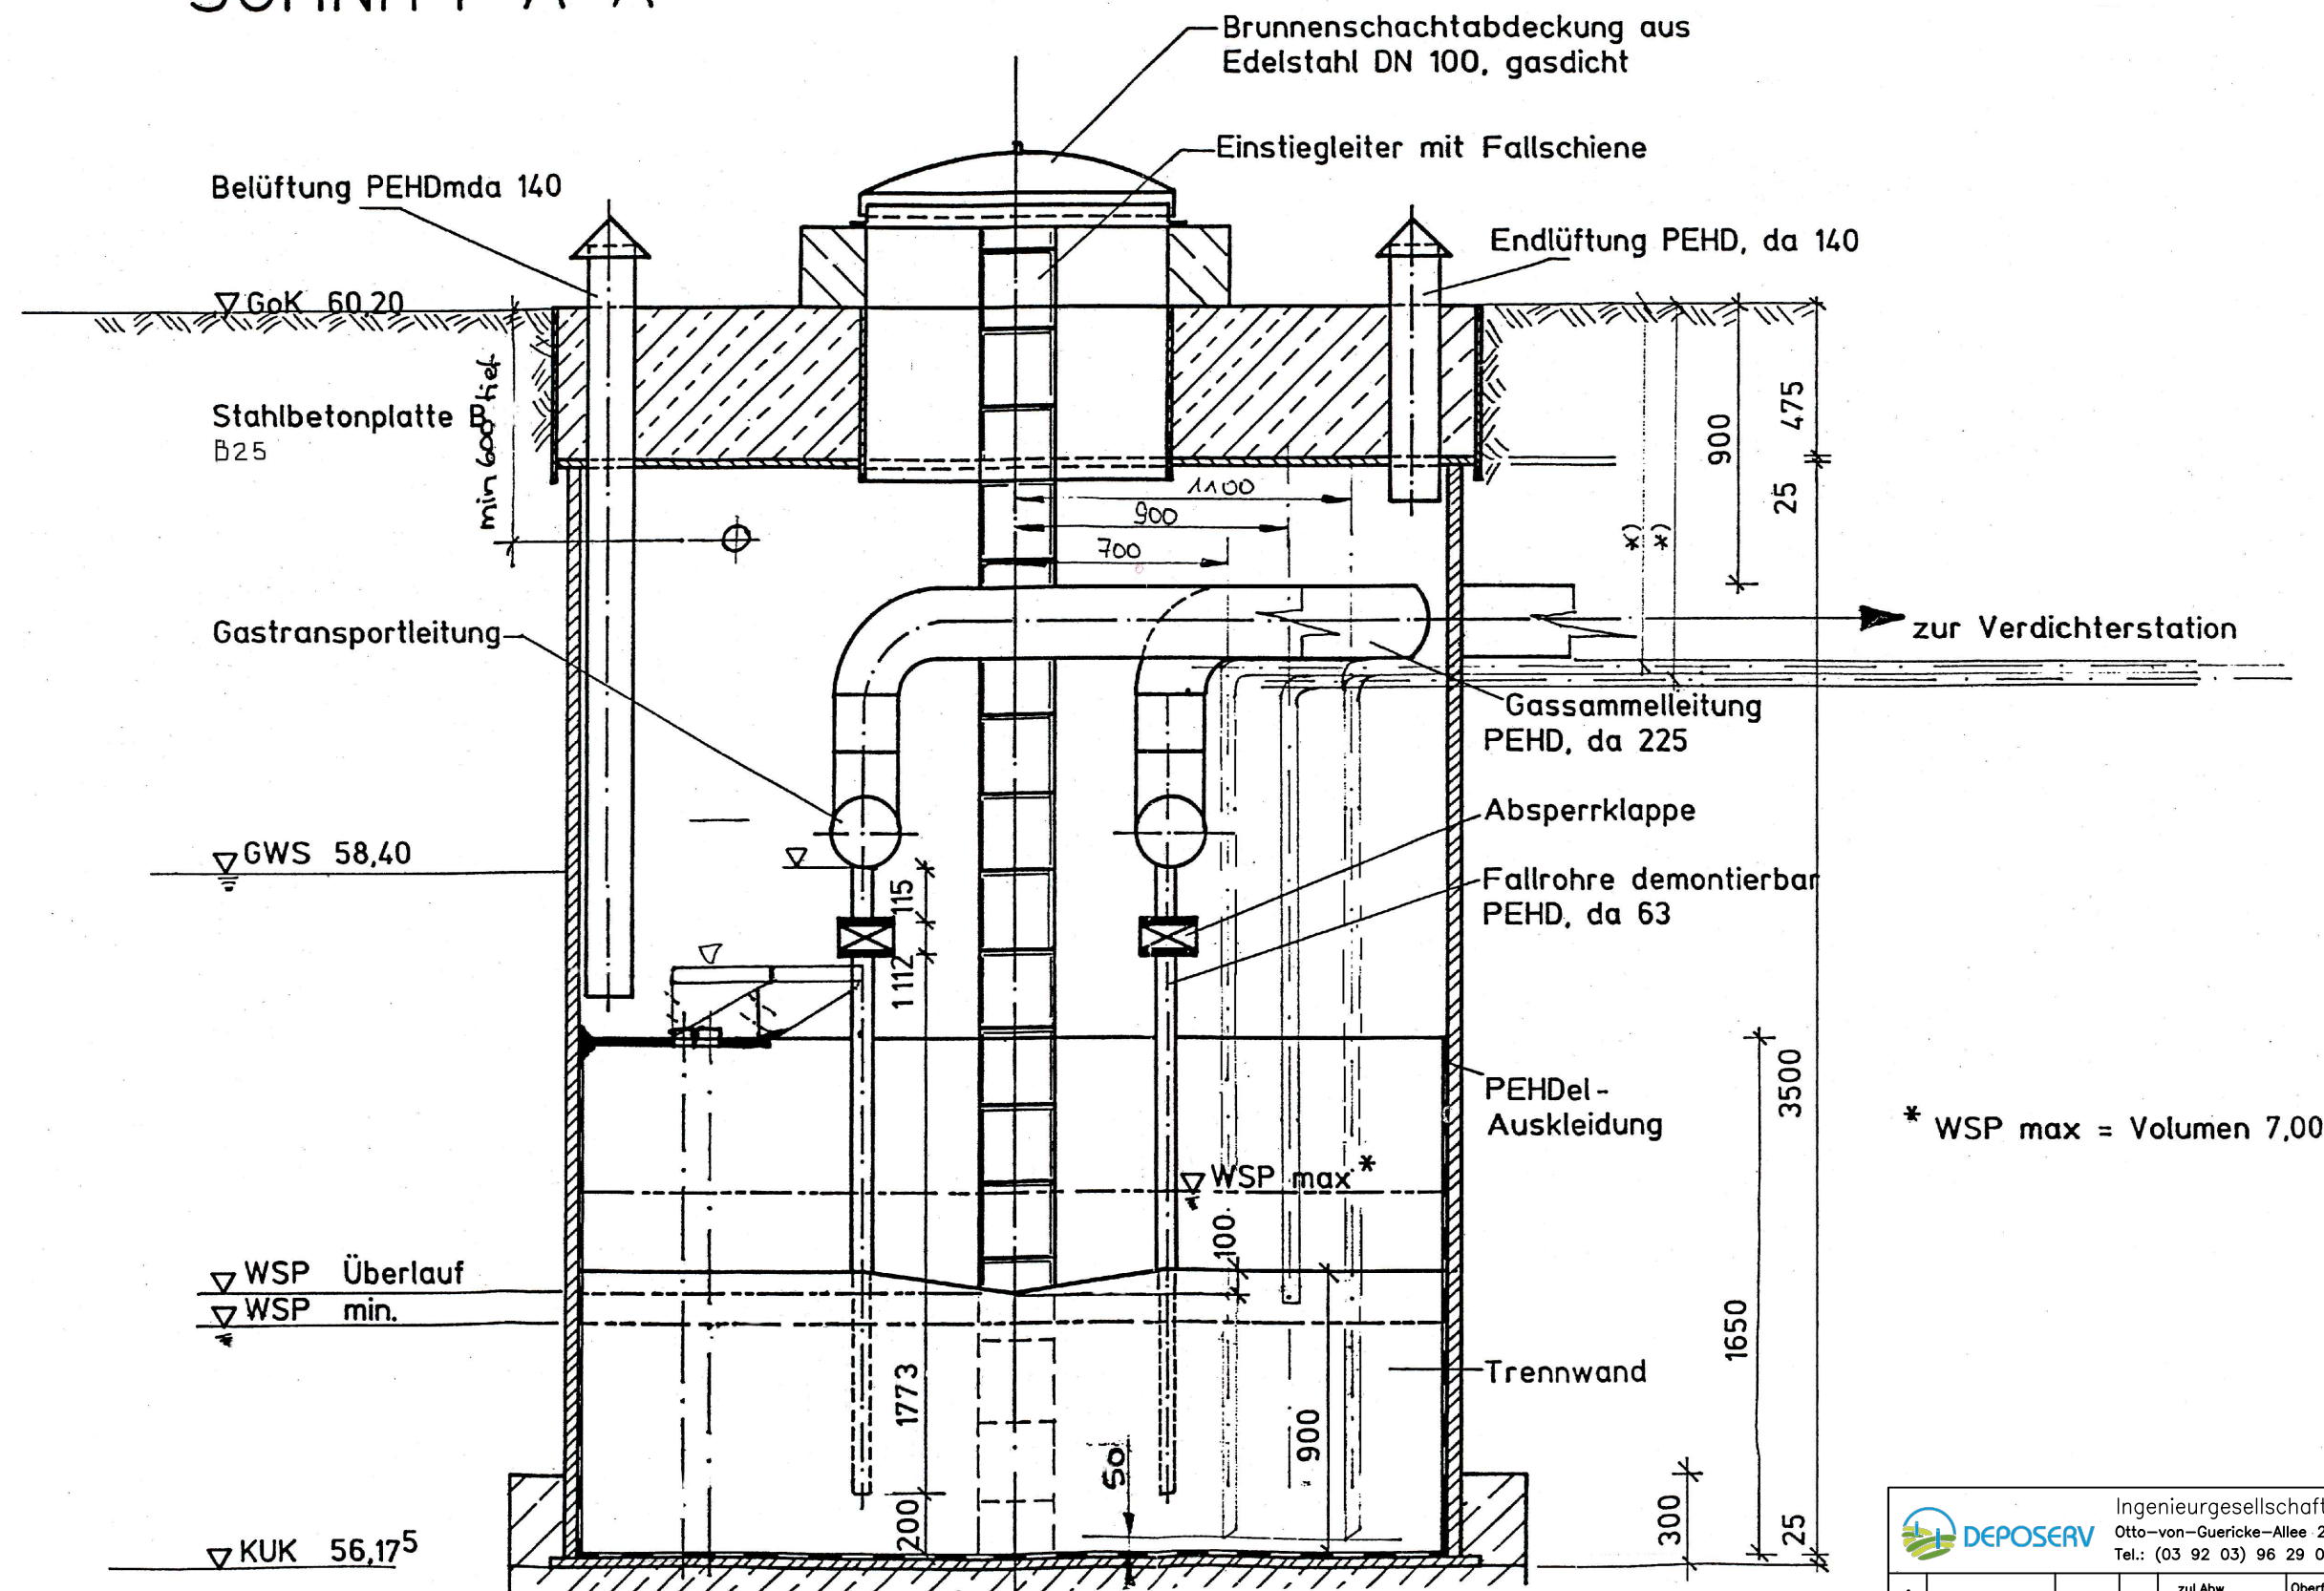

* WSP max = Volumen 7,00

 DEPOSERV				Ingenieurgesellschaft mbH Otto-von-Guericke-Allee 23; 39179 Barleben Tel.: (03 92 03) 96 29 0															
f				zul.Abw.		Oberfläche 		Maßstab 1 : 150				Gewicht							
e								AEA "Kochstedter Kreisstraße" Dessau-Roßlau – Ausschreibung Wartung 2025 –											
d								2025		Datum		Name		Konstruktion Kondensatschacht					
c								Bearb.		07.05.		Re							
b				Gepr.															
a				Norm															
				Anlage 3										Blatt 1					
														1 Bl.					
Zust.	Änderung	Datum	Name	Urspr.		Ers.f.:				Ers.d.:									