



Anlage 3

R&I-Schema Schwachgasfackel

6000 SCHALTSCHRANK

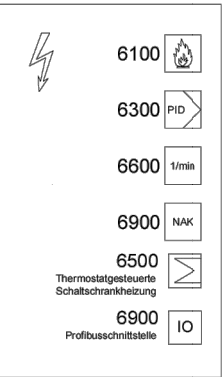

- Betriebsarten:
1. Deponiegas-Notfackel (Deponie-/Propangaszündung 50 kW, Zündbrenner schaltet nach Überzünden ab.)
 2. Schwachgas (Propangaszündung 250 kW und Aufheizung der Fackel bis Betriebstemperatur mit Propan)
 3. Inertisierung / Kaltabblasen ($T < 100^{\circ}\text{C}$)

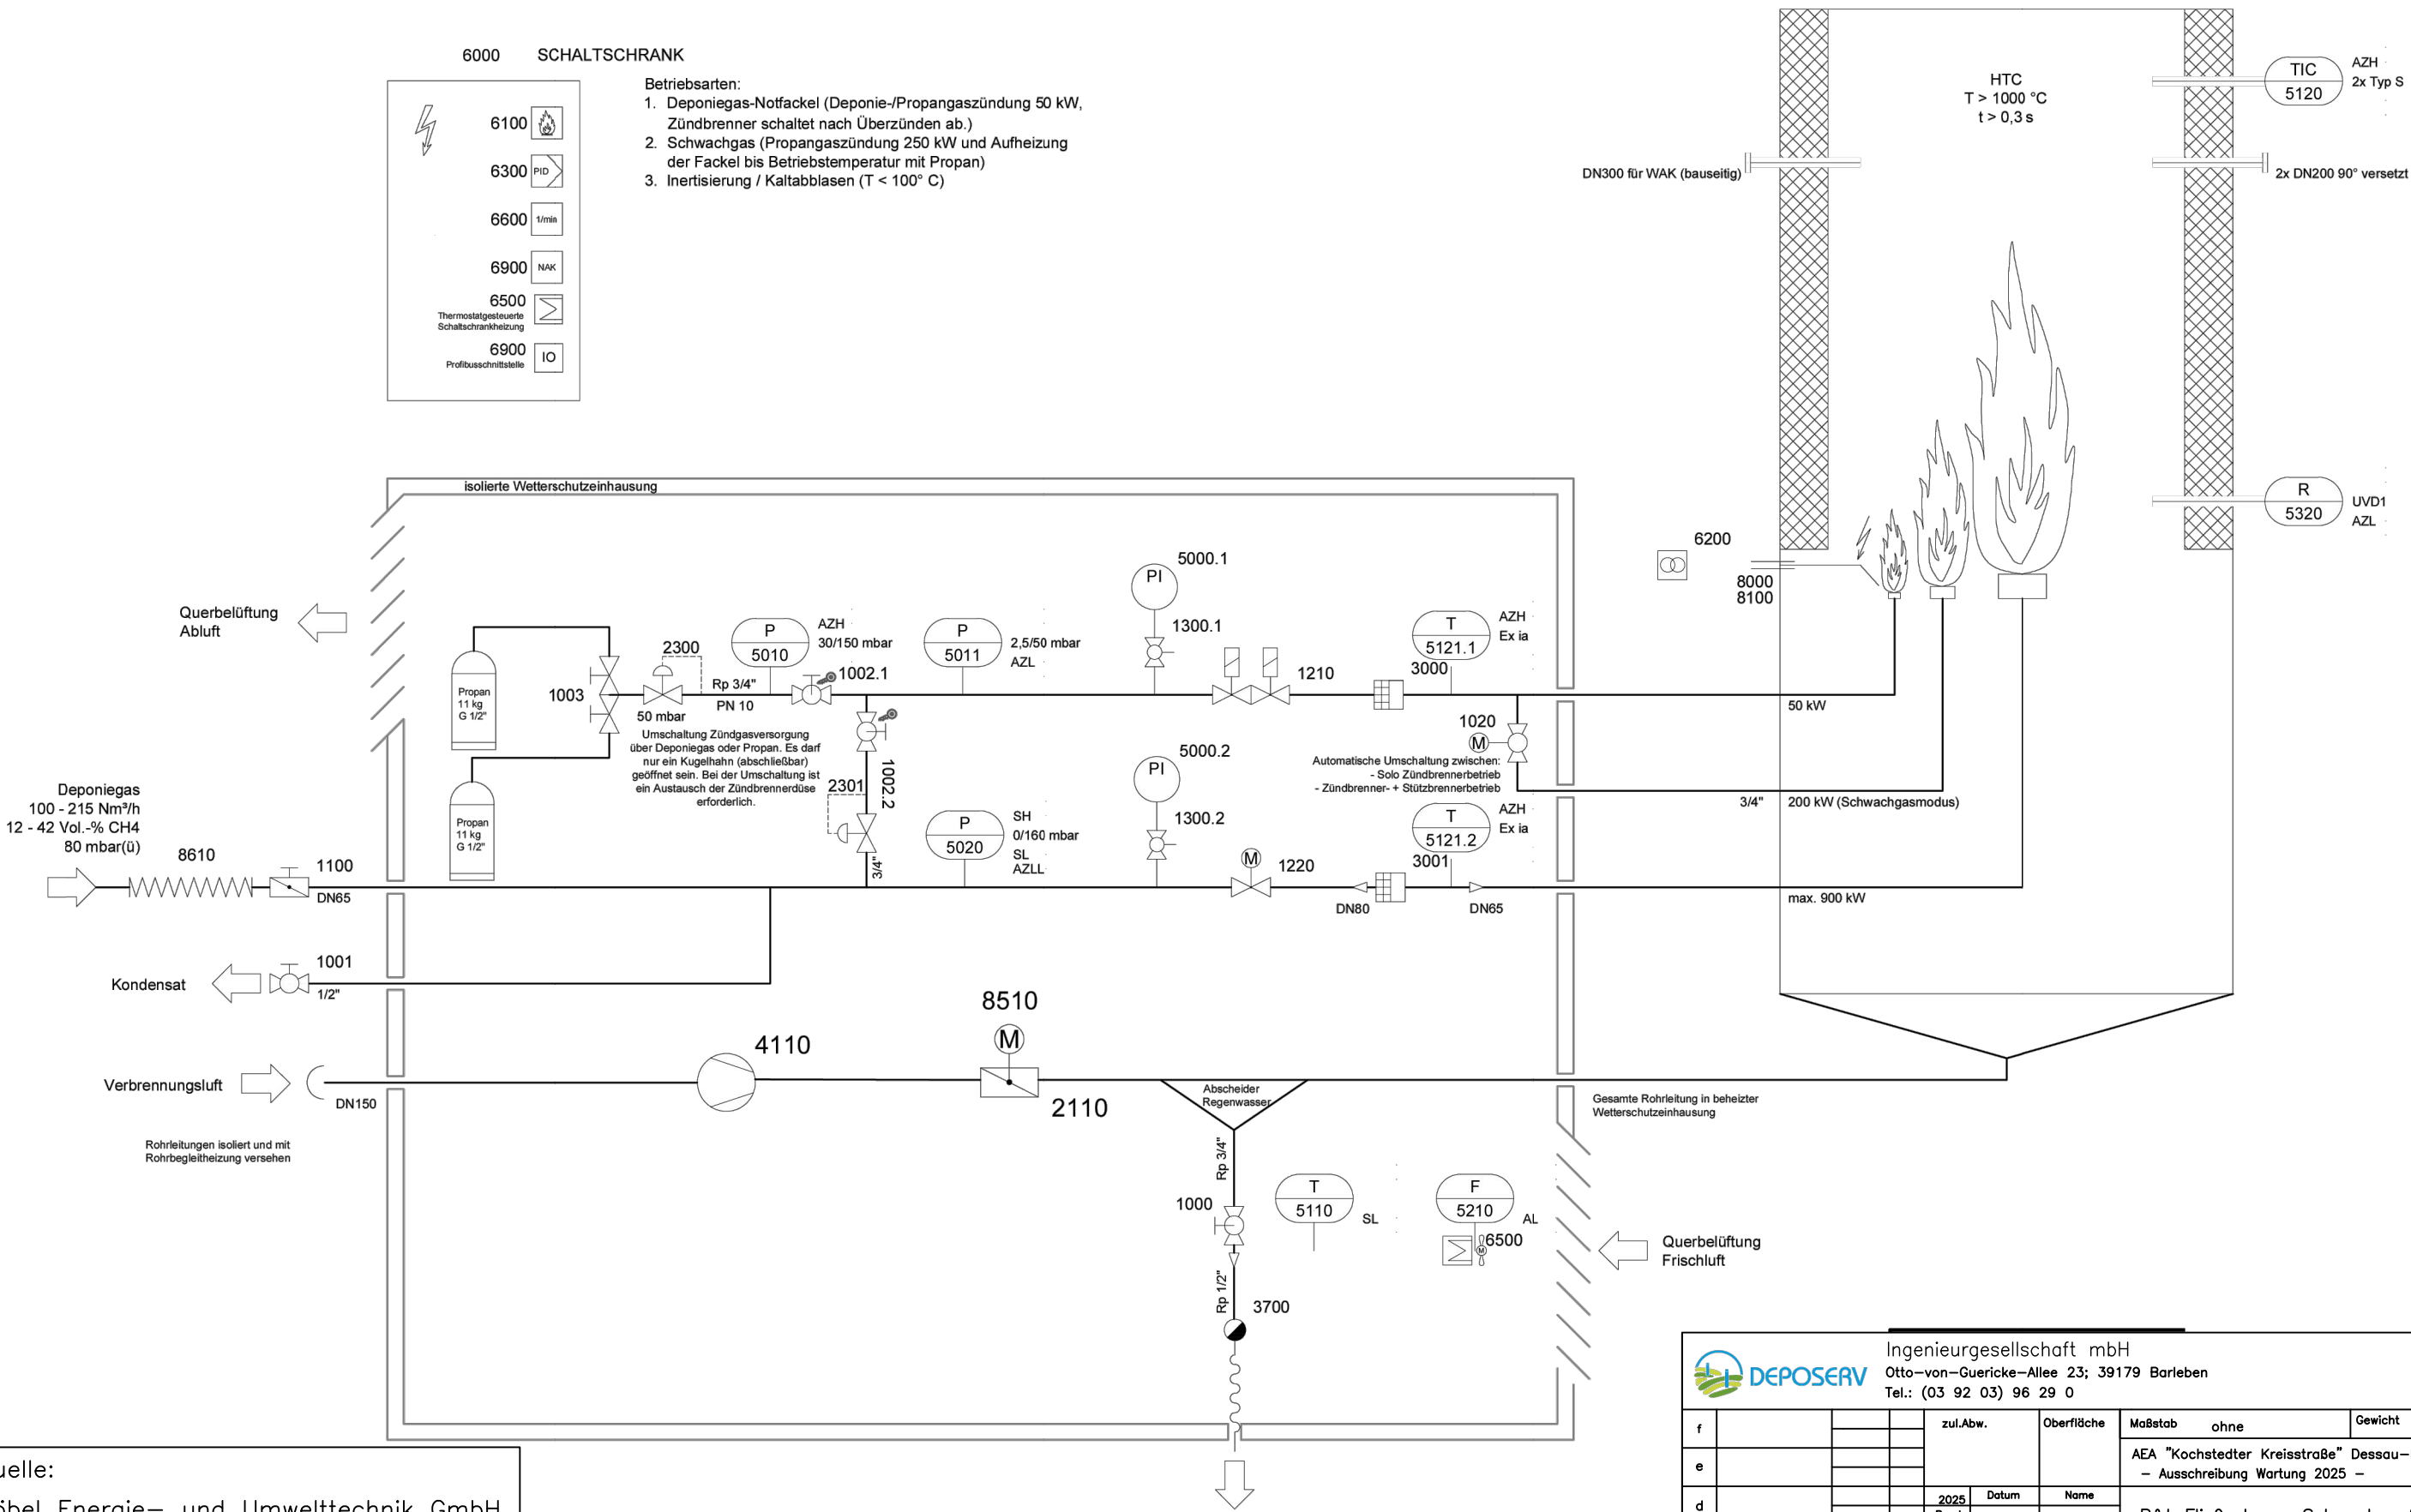

Quelle:
Göbel Energie- und Umwelttechnik GmbH
& Co.KG
Fließschema Hochtemperaturfackel
Zeichng.Nr.: 126031181-314809-2.1
2014

Ingenieurgesellschaft mbH Otto-von-Guericke-Allee 23; 39179 Barleben Tel.: (03 92 03) 96 29 0									
f				zul.Abw.	Oberfläche	Maßstab	ohne	Gewicht	
e						AEA "Kochstedter Kreisstraße" Dessau-Roßlau - Ausschreibung Wartung 2025 -			
d				2025	Datum	Name	R&I-Fließschema Schwachgasfackel Bestand		
c				Bearb.	07.05.	Ro			
b				Gepr.					
a				Norm					
				Anlage	5				Blatt 1
									1 Bl.
Zust.	Änderung	Datum	Name	Urspr.	Ers.f.:		Ers.d.:		