


Klausurgebäude

Anmerkungen:

- 907-13 PDF-Pläne von ARC (DWG mit AC 20 erstellt)
- 907-021 PDF-Pläne von Kirchner... (DWG mit AC 20 erstellt)

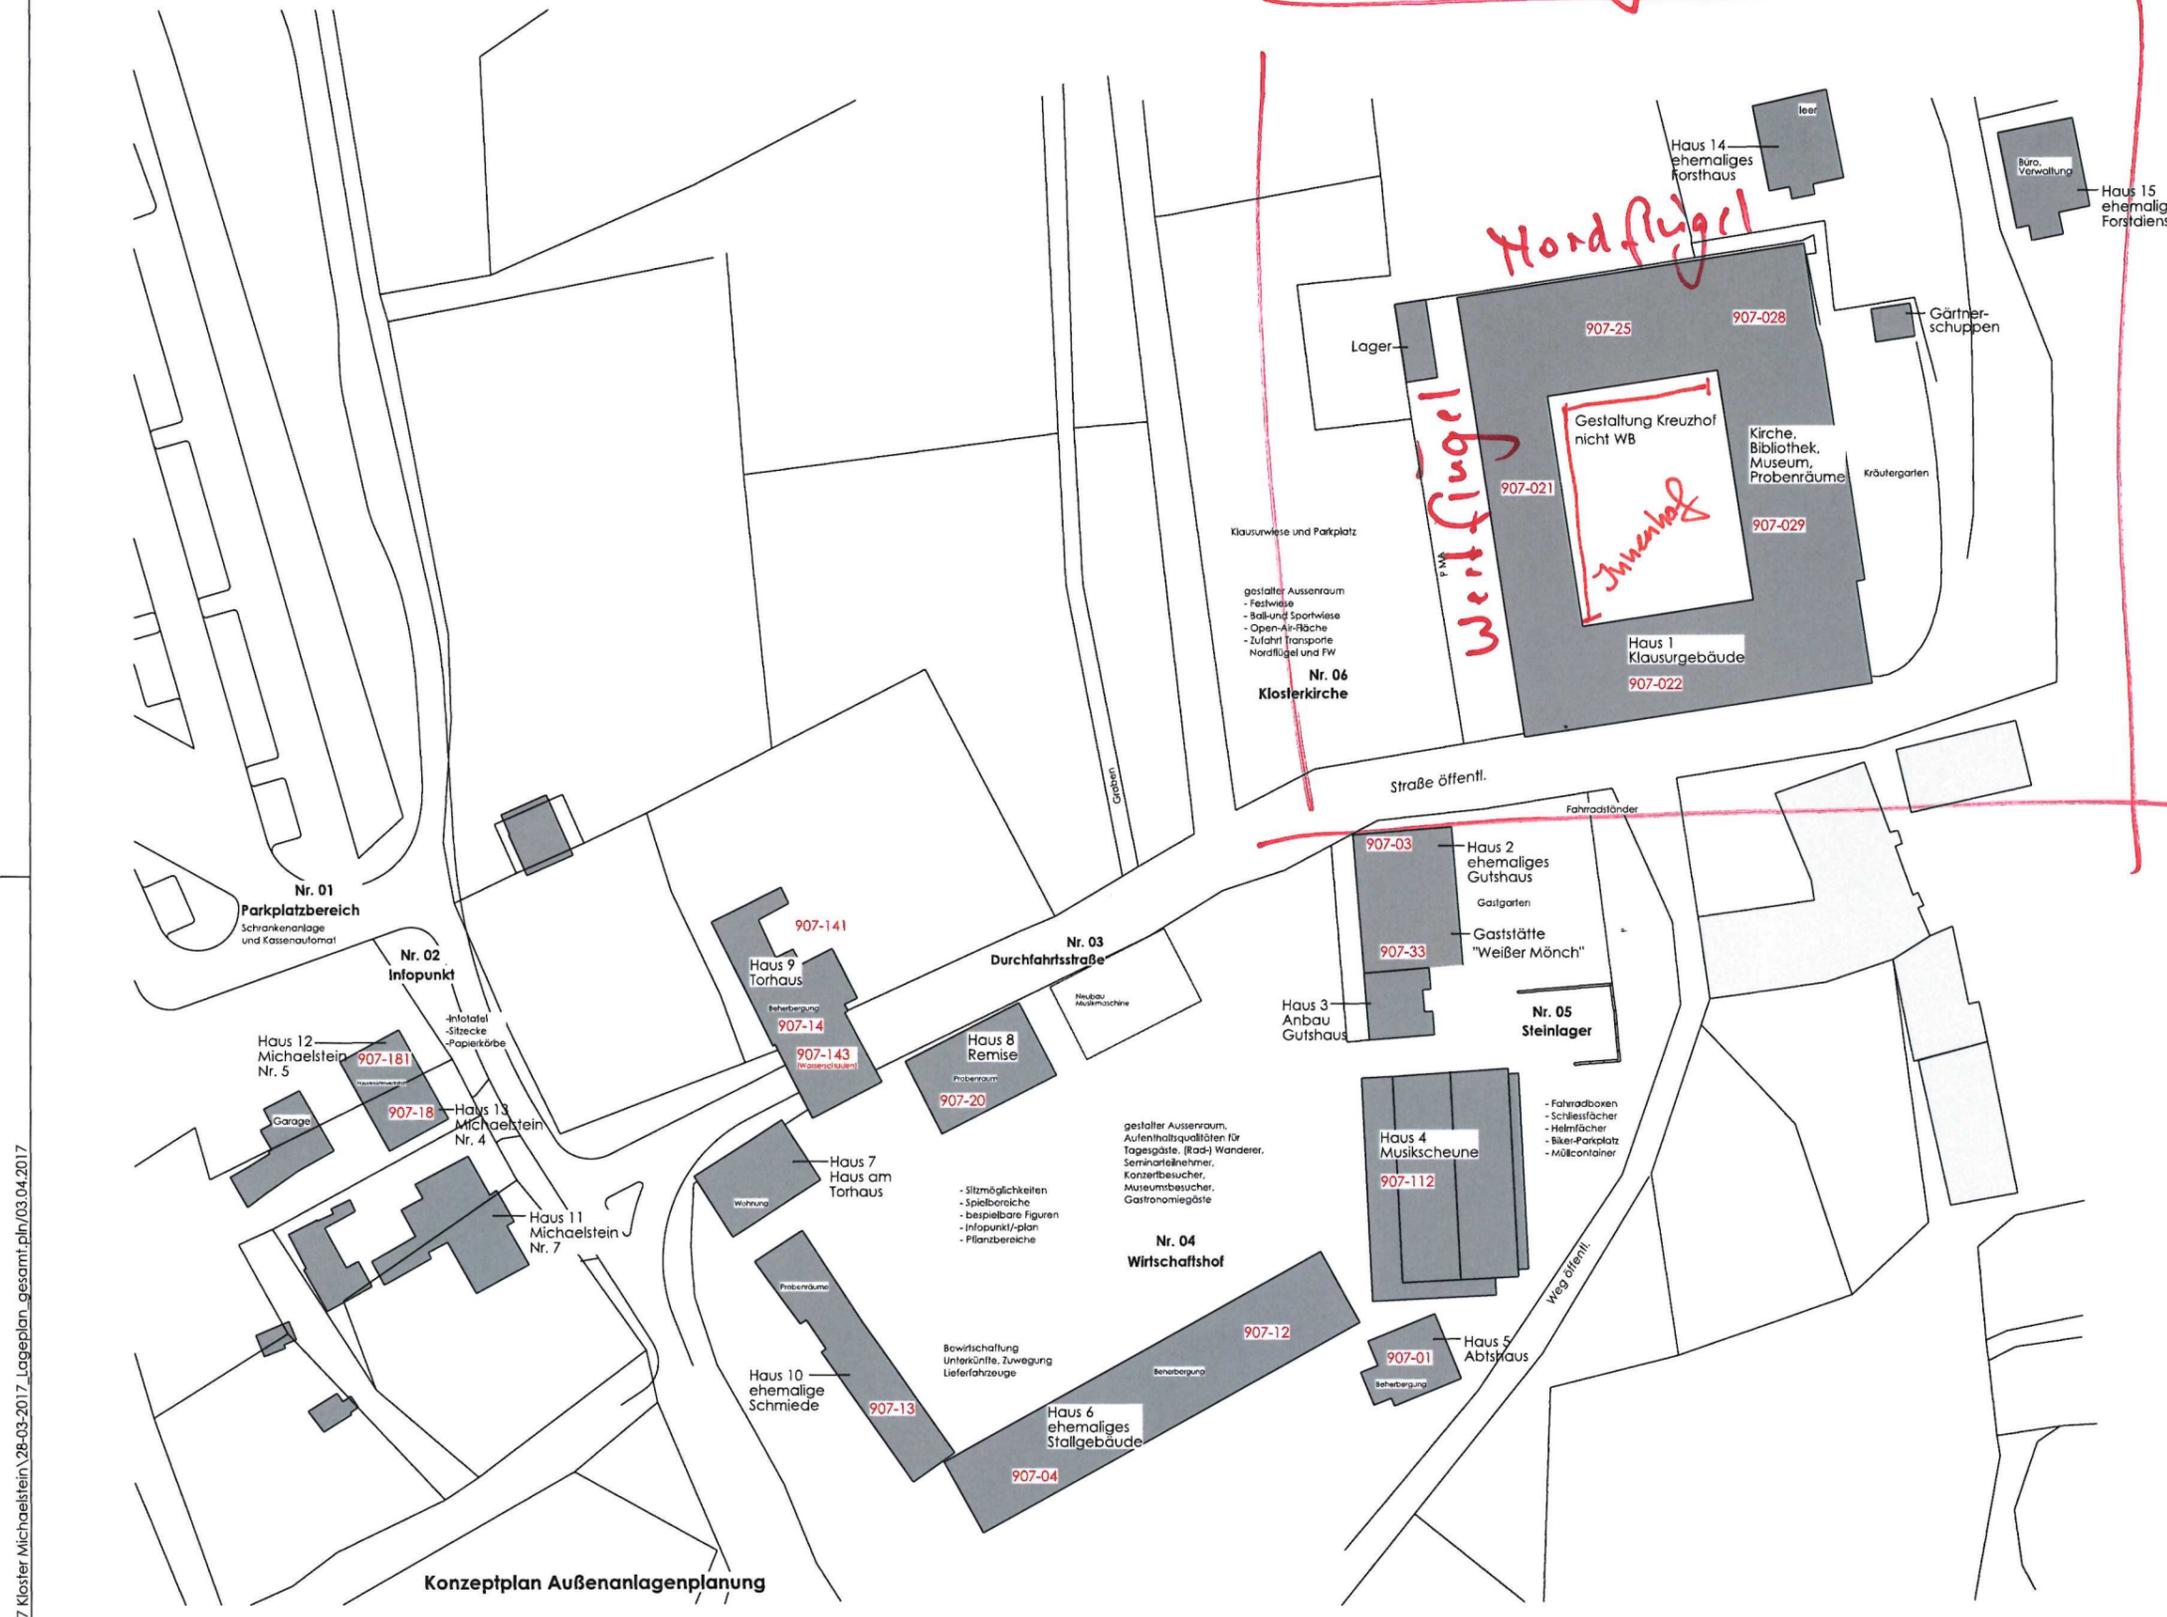


Bauherr:
Kulturstiftung Sachsen-Anhalt (KST)
Leitzkau
Am Schloss 4

Höhenbezug ± 0.00 ≙ OK FFB EG ≙
Alle Maße sind am Bau zu prüfen! Statik beachten! Herstellerspezif. Maße sind zu überprüfen & ggf. anzupassen. Für die techn. Gewerke Elektro, Heizung, Lüftung & Sanitär sind die Pläne der Fachingenieure maßgebend! Firmenzeichnungen gelten nur mit dem Genehmigungsvermerk der Architekten. Unstimmigkeiten sind vor Ausführung der Bauleitung bekanntzugeben!

PHASE	MABSTAB	PROJEKT-NR.	PROJEKT
FORMAT	1:1000	907	Kloster Michaelstein
29.7x42.0	DATUM		
ZEICHNER	04.04.2017	PLAN-NR.	PLANBEZEICHNUNG
	BEARBEITER	1-0-001.1	Übersichtslageplan (mit Projekt-Nr.)
	Fischer		
Diese Zeichnung ist nach Urheberrecht unser Eigentum. Ohne unsere Zustimmung darf sie weder vervielfältigt noch dritten Personen zugänglich gemacht oder in anderer Weise missbräuchlich verwendet werden.			

I:\Daten\ZEICHNARCH\CAD\900\907_Kloster Michaelstein\28-03-2017_Lageplan_gesamt.pln\03.04.2017

Zugang Nordseite

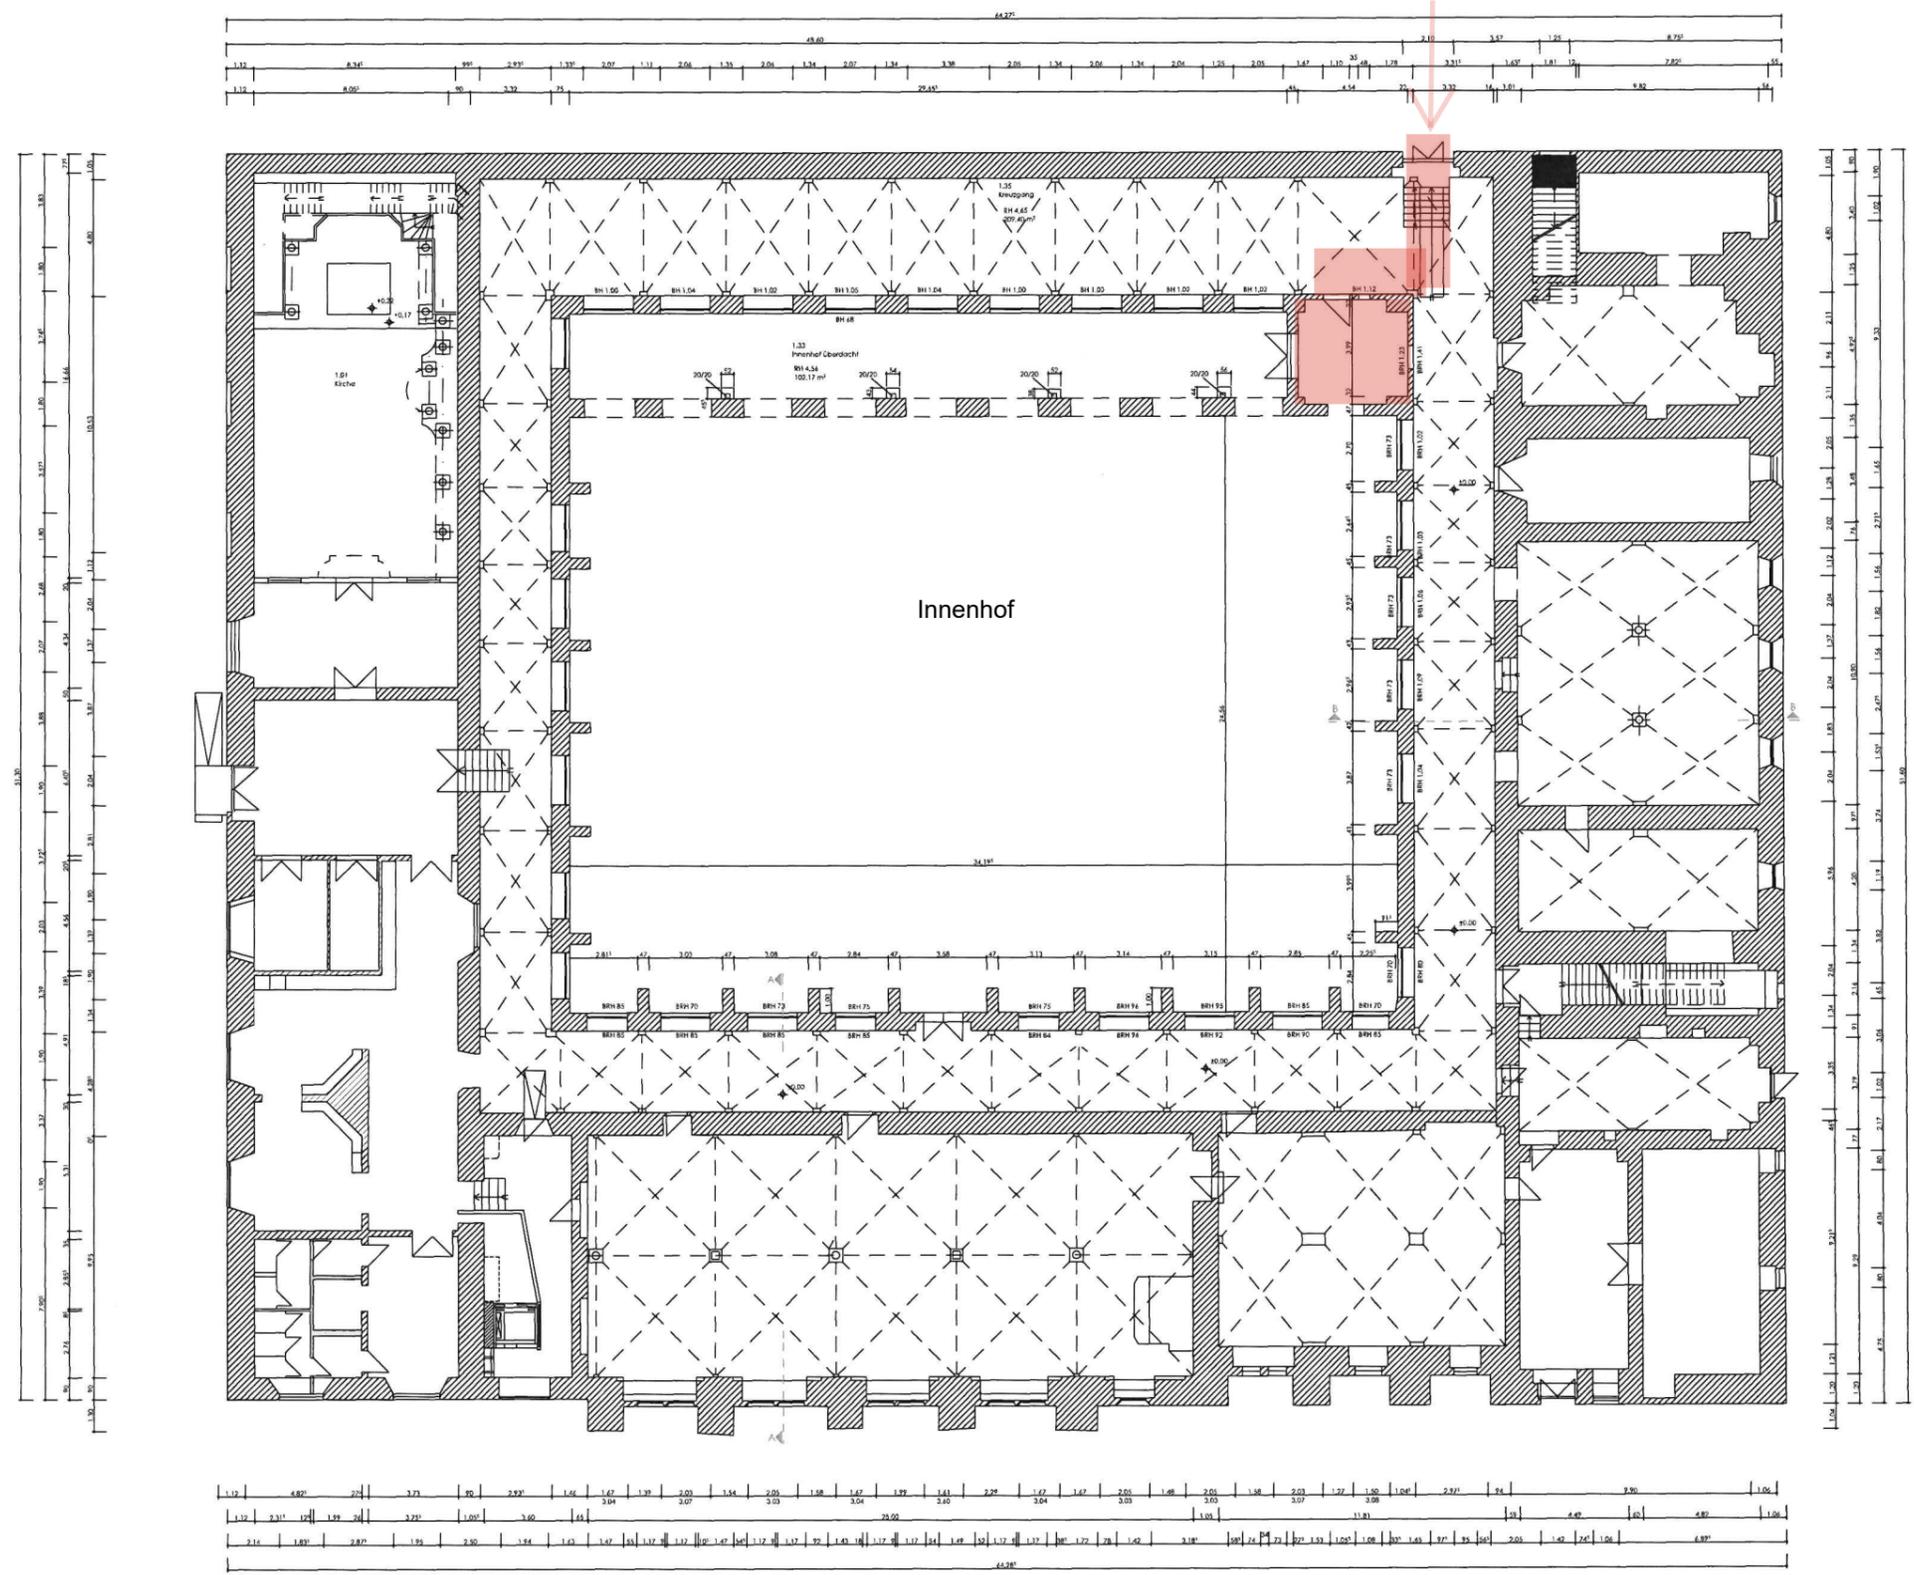

Architekt	Schulzchen/Perawinkel	Architekt	
Projektname	Restaurierung Kloster Michelsberg Klausurgebäude	Blatt	C317
Objekt	Erdgeschoss Klausurgebäude	Blatt	4-1-001
Höhenbezug	0,00 m ± x		
Genehmigungszeichnung			
1:100	14.12.2009		