


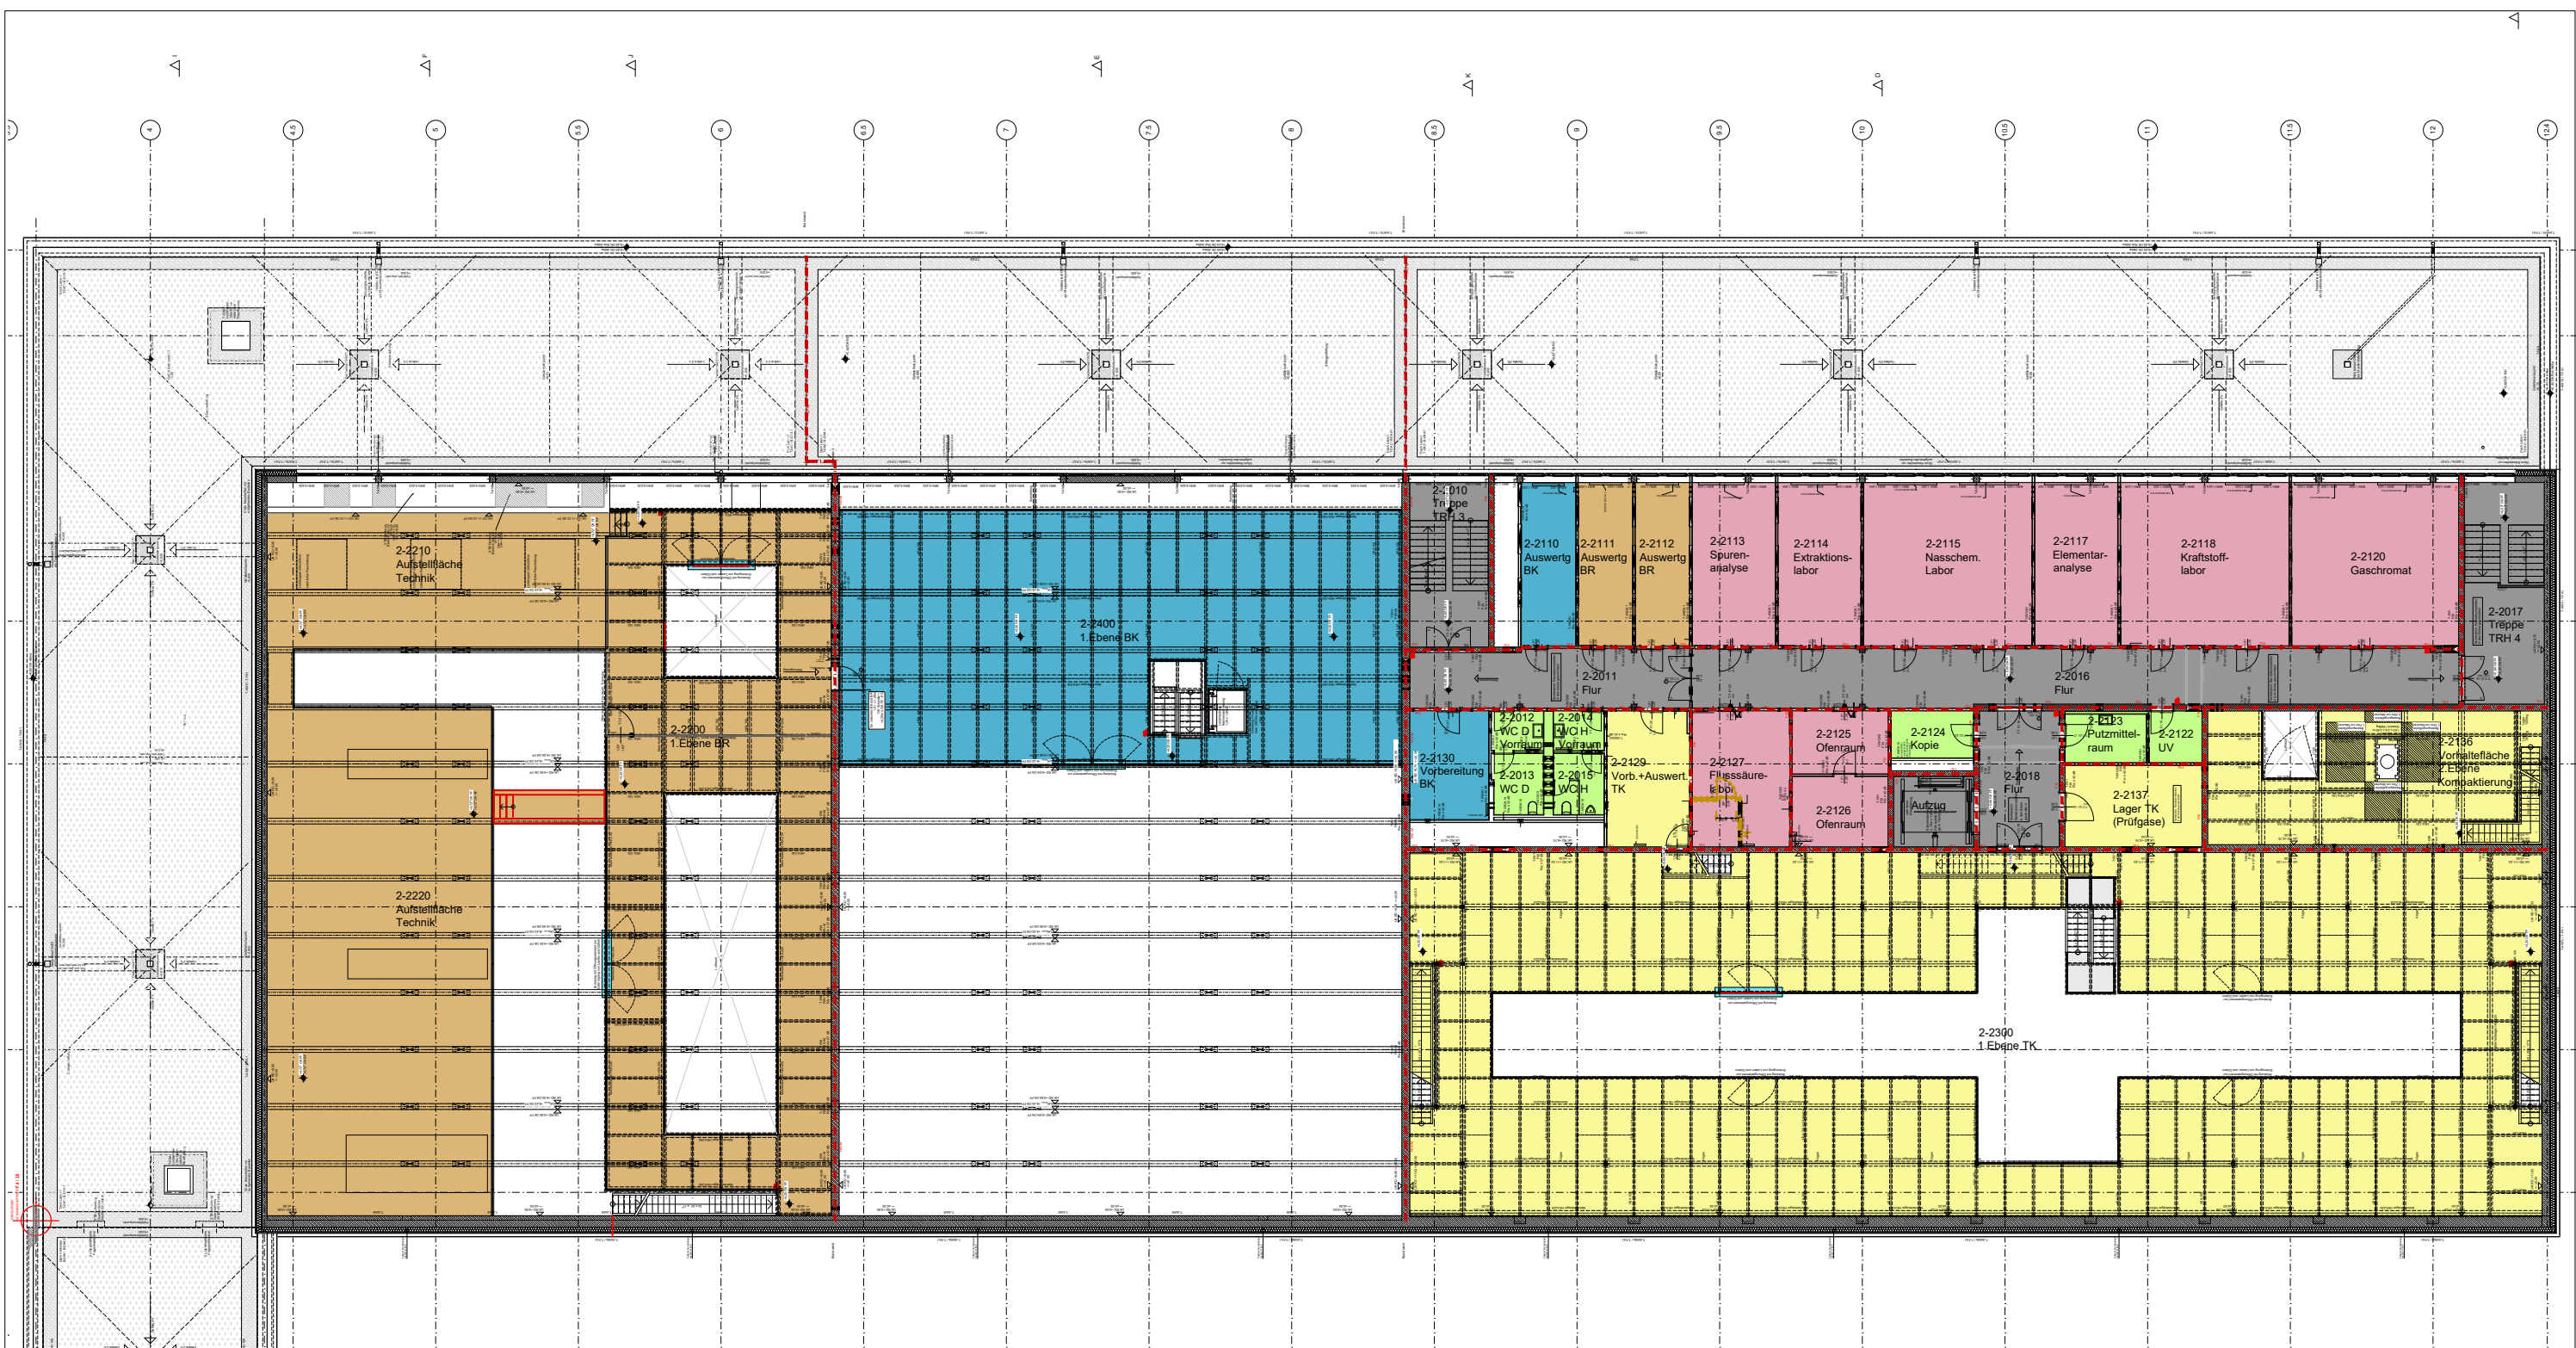

Legende

- Bereich BR
- Bereich BK
- Bereich TK
- Bereich Analytik
- Bereich Infrastruktur
- Verkehrswege

DBFZ Deutsches Biomasseforschungszentrum
Anpassung Neubau Technikum des DBFZ Leipzig
an neue Anforderungen der Forschung (ANNA_F)

Grundriss Ausbau 1OG Technikum
Übersicht Nutzergruppe

22.04.2025 o.M.