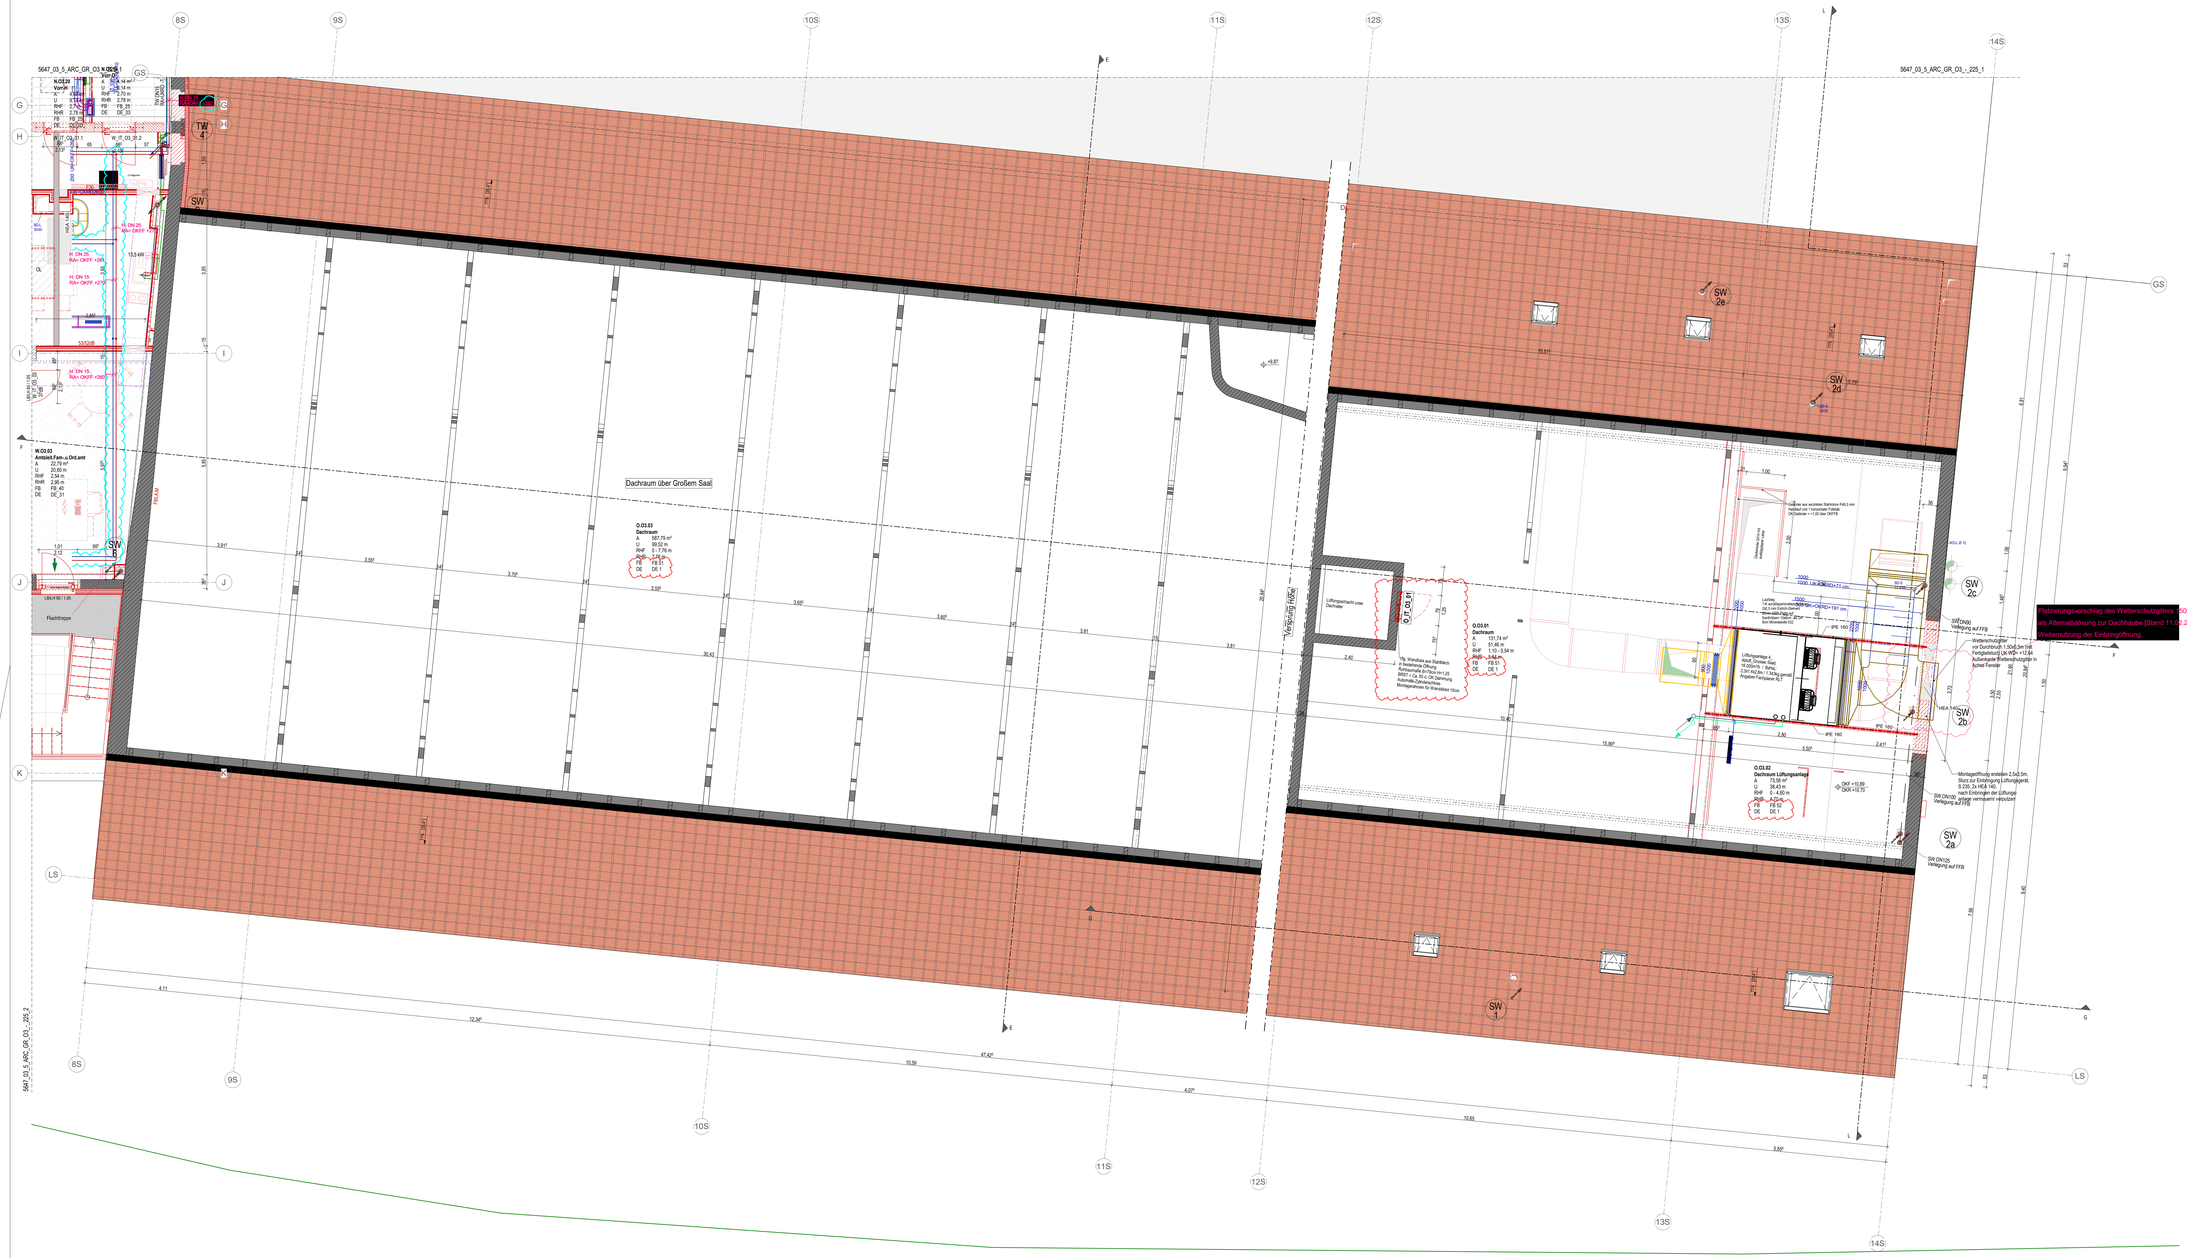

LEGENDE

- Bestand
- Abbruch
- Neubau
- Stahlbeton (STB) gemäß Statik
- Stahlbeton - WU-Beton gemäß Statik
- Stahlbeton - Fertigteil gemäß Statik
- Mauerwerk (MW) gemäß Statik
- Mauerwerk mit erhöhter Dämmung (PB)
- Wärmedämmung, weich
- Wärmedämmung, hart / Wärmedämmung Bkl A1
- 10/15cm Gipskarton-Metallständerwand (GK); mit 5/10cm Profil, beidseitig 2x1/1cm GK beplankt, mit 4/8cm Dämmung, im Bereich WC/Ds oberste Platte feuchtraumg.
- 15cm Gipskarton-Metallständerwand (GK), als feuerhemmende Wand F90 mit 10cm Profil, beidseitig 2x1F/1cm BS-Platten beplankt, mit 4cm Dämmung, Höhe bis 4.0m
- 10cm Gipskarton-Metallständerwand (GK), als Brandwand F90,M,A mit 10cm Profil, beidseitig 2x1F/cm BS-Platten beplankt, mit 8cm Dämmung
- 15/10cm Trockenbau-Sicherheitswand A/RC3 (GK); mit 10/5cm Profil, beidseitig 2x0,5mmStahlblech und 2x1F/cm Diamant-Platten beplankt, mit 4/8cm Dämmung, im WC/Ds oberste Platte feuchtraumg.
- 5/7,5cm freistah. Vorsatzschale (TB); mit 5 bis 2.95m Wandhöhe Size, 71cm Profil,mit 2x1F/cm GK beplankt, mit 4cm Dämmung, im Bereich WC/Ds oberste Platte feuchtraumgeeignet
- 27cm Installationswand / Trockenbau (TB); mit 2x5cm Profil mit 10cm Abstand, beidseitig 2x1F/cm GK beplankt, 8cm Dämmung, im Bereich WC/Ds oberste Platte feuchtraumg.
- Glaswand / Glasfassade
- Trennwand
- Wandfliesen
- Heizungs-Sockelleiste, angepasst an Bodenbelag (Leistg. TGA)
- Dachfläche, Dachbahnenbelag, mit Gefälle
- Dachfläche, Blechscharenendeckung, mit Gefälle
- Dachfläche, Dachsteinbelag, mit Gefälle
- Terrassenwege, Betonplatten
- Bodenbelag, textil
- Bodenbelag, Linoleum
- Bodenbelag, Fliesen
- Bodenbelag, Parkett
- Bodenbelag, Terrazzo
- Bodenbelag, Spanplatten
- Bodenbelag, Terrazzo
- Boden, Anstrich
- Estrich
- Magerbeton, Auffüllung
- Verfüllung
- Kies
- Erdreich
- GTW 01.2 — Glastrennwand Nr. 01.2

In den barrierefrei nutzbaren Sanitärräumen sind die Trockenbauständerwände (Vorwand, Schachtwand, Trennwand) zwischen 50 cm und 140 cm ü. OKFFB gemäß DIN 18040-2 Abs. 5.5.1 verstärkt auszubilden, ebenso ist eine entsprechende Verstärkung für den Einbau von Sanitärobjekten, wandgehängten Schränken u.dgl. einzubauen.

Bemerkung
Alle Maße sind brand vom Auftragnehmer (Ausführende Firma) eigenverantwortlich zu prüfen!

- Fertigfeldeiseite Schnitt / GR
- Rohbauöhnteiseite Schnitt / GR
- Grundstücksgrenze
- Gebäude Achse
- Schnittbezeichnung
- barrierefrei: Verkehrsfläche Rollstuhlfahrer vor Türen/ im barrierefreien WC 1.5x1.5m / sicherer Verweilbereich 0.9x1.2m
- Türtoilen Rohbau ab OKF
- 1. Rettungsweg
- 2. Rettungsweg
  Rettungswege in Fluchtrichtung nicht verschließbar
- Bodenablauf. Durchdringungen der Bodenplatte werden mit Dichtflansch entbeitet
- Anschlagsicherungspunkt, mit Seilsystem
- Dachentlüftung, Sanitär
- Revisionsöffnung in Wand mit -klappe, 50x80cm, Angabe d.Unterkantenhöhe
- Bodendurchbruch
- Deckendurchbruch, oberhalb
- Wanddurchbruch Massivwand Bestand / Neubau / im Trockenbau
- Wanddurchbruch im FB-Aufbau
- Flach- / Rippenheizkörper, Leistung TA
- Heizkreisverteiler, Leistung TA
- Außenwasserarmatur/Hua 3/4Ztlt, mit Wasseruhr, verschließbar, Leistung TA
- Revi- Öffnung TA

Schallschutz:
SSB Bau-Schalldämmmaß R'w=52db

Endnachbehandlung:
RC1 bis RC6 Widerstandsklasse gemäß DIN EN1627

TÜREN: Alle Türen im Verlauf der 1.Rettungswege und der Eingänge haben eine lichte Breite/ lichte Höhe von mindestens 0.90x2.05m oder 1.00x2.05m
FENSTER: Alle erfordert. Rettungsfenster haben eine lichte Breite / lichte Höhe von mindestens 0.90x1.20m
BRÜSTUNGSHÖHE: Angabe ab OKF
ALLGEMEIN: Türsturz/ Fenstermaße sind Rohbaumaße! Das lichte Durchgangsmaß ist kleiner!
Alle in den Architektenplänen angegebenen Türöffnungs- und Brüstungshöhen beziehen sich auf OK Fertigfußboden.

Brandschutz:

F30	feuerhemmende Konstruktion
F60	hochfeuerhemmende Konstruktion
F90	feuerbeständige Konstruktion
F90,A,M	Brandwand, feuerbeständig, aus nichtbrennbaren Baustoffen, mechanisch belastbar
Td	dichtschließende Tür
T30	feuerhemmende rauchdichte Tür
T RS	Rauchschutztüren DIN 18095, selbstschließend
T30	feuerhemmende Tür, dicht- und selbstschließend
T30,RS	feuerhemmende Tür mit Rauchschutz (zertifiziert), selbstschließend
T90	feuerbeständige Tür, dicht- und selbstschließend
T90,RS,Bs	feuerbeständige Tür mit Rauchschutz (zertifiziert), im Betrieb offen (mit elektr.Offenhalter/ Rauchmelder)
Trb.s	nichtbrennbare Tür, selbstschließend
T-A	Fahrschachttür nach DIN 4102/5, DIN 18091- Automat. Aufzugs-Schiebetür, Bkl A1 / Bkl A1
BA / RWA	Rauchabzug / Rauch- und Wärmeabzug
LB/LH	Lichte Breite / Lichte Höhe (Mindestanforderung für Fluchtwegtüren)
	Löschwasserentspeisung / Schlauch-Anschlussventil-trocken
	Feuerlöscher
FFB	Fertigfußboden
RFB	Rohfußboden
G	Geländer
LZ	Lichtzug (Breite/Höhe)
GZ	Überzug (Breite/Höhe)
RH	Raumhoch lzw. Raumhöhe
LH	Lichte Höhe
HP	Hauptpfeiferecke
RR	Regenrohr
GK	Gipskartonplatten
KS	Kalksandstein
PB	Porenbeton
PO	Poroton
DA / NA	Dach- / Notabtauf
OL	Oberlicht
PRK	Pfosten-Riegel-Konstruktion
BSR	Blendschutzrollo
ABA	Außenarmatur

Planungsgrundlage zur Erstellung der Grundrisse, Schnitte und Ansichten dienten die Pläne des Vermessungsbüro Dipl.-Ing.(FH) Lothar Kurze, Bautzen vom 05.01. bzw. 23.03. 2023 und der Lageplan vom 06.01/ 07.08.2023, sowie die durch den Bauherrn übergebenen Planungsunterlagen aus der jeweiligen Zeit der Errichtung.
Ungenauigkeiten oder Abweichungen zwischen Planungsplan und gebautem Bestand können auftreten. Dies ist im weiteren Planungs- und Bauprozess durch den Auftragnehmer zu beachten. Bei Auftreten von Abweichungen sind die verantwortlichen Planer/Bauüberwacher und der Auftraggeber eigenverantwortlich zu verständigen um eine Klärung herbeizuführen.

Planfreigabe
Bestätigung der Fachplaner:
Mit der Unterschrift dieses Planes zur Planprüfung bestätigt der AN (Fachplaner), dass der Planinhalt seines Gewerkes sowohl den Anforderungen der Baugenehmigung, inkl. aller Ergänzungs- und Änderungsbescheidungen, als auch den anerkannten Regeln der Technik und Anforderungen aus den jeweiligen Materialgüten einschließlich ggf. erforderlicher Nachträgeänderungen entspricht und alle erforderlichen überprüfenden Kontrollen mit weiteren Fachplanungen umgesetzt wurde.

Plan zurückgewiesen	Plan zur Ausführung freigegeben (vorbehaltlich weiterer Inhalte)	Plan zur Ausführung freigegeben	Datum	Stempel/Unterschrift

Index	Datum	Änderung	gezeichnet	geprüft
06	13.05.25	Wanduke, FB/Deckennummer ergänzt		
05	17.04.25	Planungsstand 17.04.25		
04	10.04.25	Planungsstand 10.04.25		
03	01.04.25	Änderung SD + HLS und Wetterschutzgitter		
02	19.12.24	Planungsstand 19.12.2024		

Projektnummer	Pl.	Ersteller	Planart	Verortung	Planungsstufe	Planungsart	Plannummer	Planungsstufe	Index	Status
5647_03	_5	_ARC	_GR	_O3	_-	_225	_3	_06	_F	

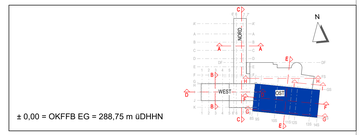

± 0,00 = OKFFB EG = 288,75 m üDHHN

Projekt
Kommunal- und Kulturzentrum Bischofswerda
Platz des Volkes 1

Bauherr
Bischofswerda
Schätzen. Bewahren. Leben.
Stadtverwaltung Bischofswerda
Altmarkt 1
01877 Bischofswerda
Fon: +49 3594 786-0

Architektur | Projektsteuerung
Fachplanungen | Tragwerksplanung
Heizung, Lüftung, Sanitär | Elektrotechnik
Bauoberleitung

ANLAGE ZUM LV

Planinhalt
Grundriss O3 Ostflügel

Datum	18.07.2024
Maßstab	1 : 50
Blattformat	0,841 x 1,350
Datei	5647_03_5_ARC_GR_O3_-_225_3_06_F

Phase	Ausführungsplanung LP5	Fachbereich	Architektur
Unterschrift Bauherr		Unterschrift Bauvorlageberechtigter / Projektleiter	

Projektleiter
bearbeitet
gezeichnet
geprüft

Weitergabe sowie Vervielfältigung dieses Dokuments, Verwertung und Mitteilung seines Inhalts sind verboten, soweit nicht ausdrücklich gestattet. Zuwiderhandlungen verpflichten zu Schadensersatz.
Alle Rechte für den Fall der Patent-, Gebrauchsmuster- oder Geschmacksmusterertragung vorbehalten.