
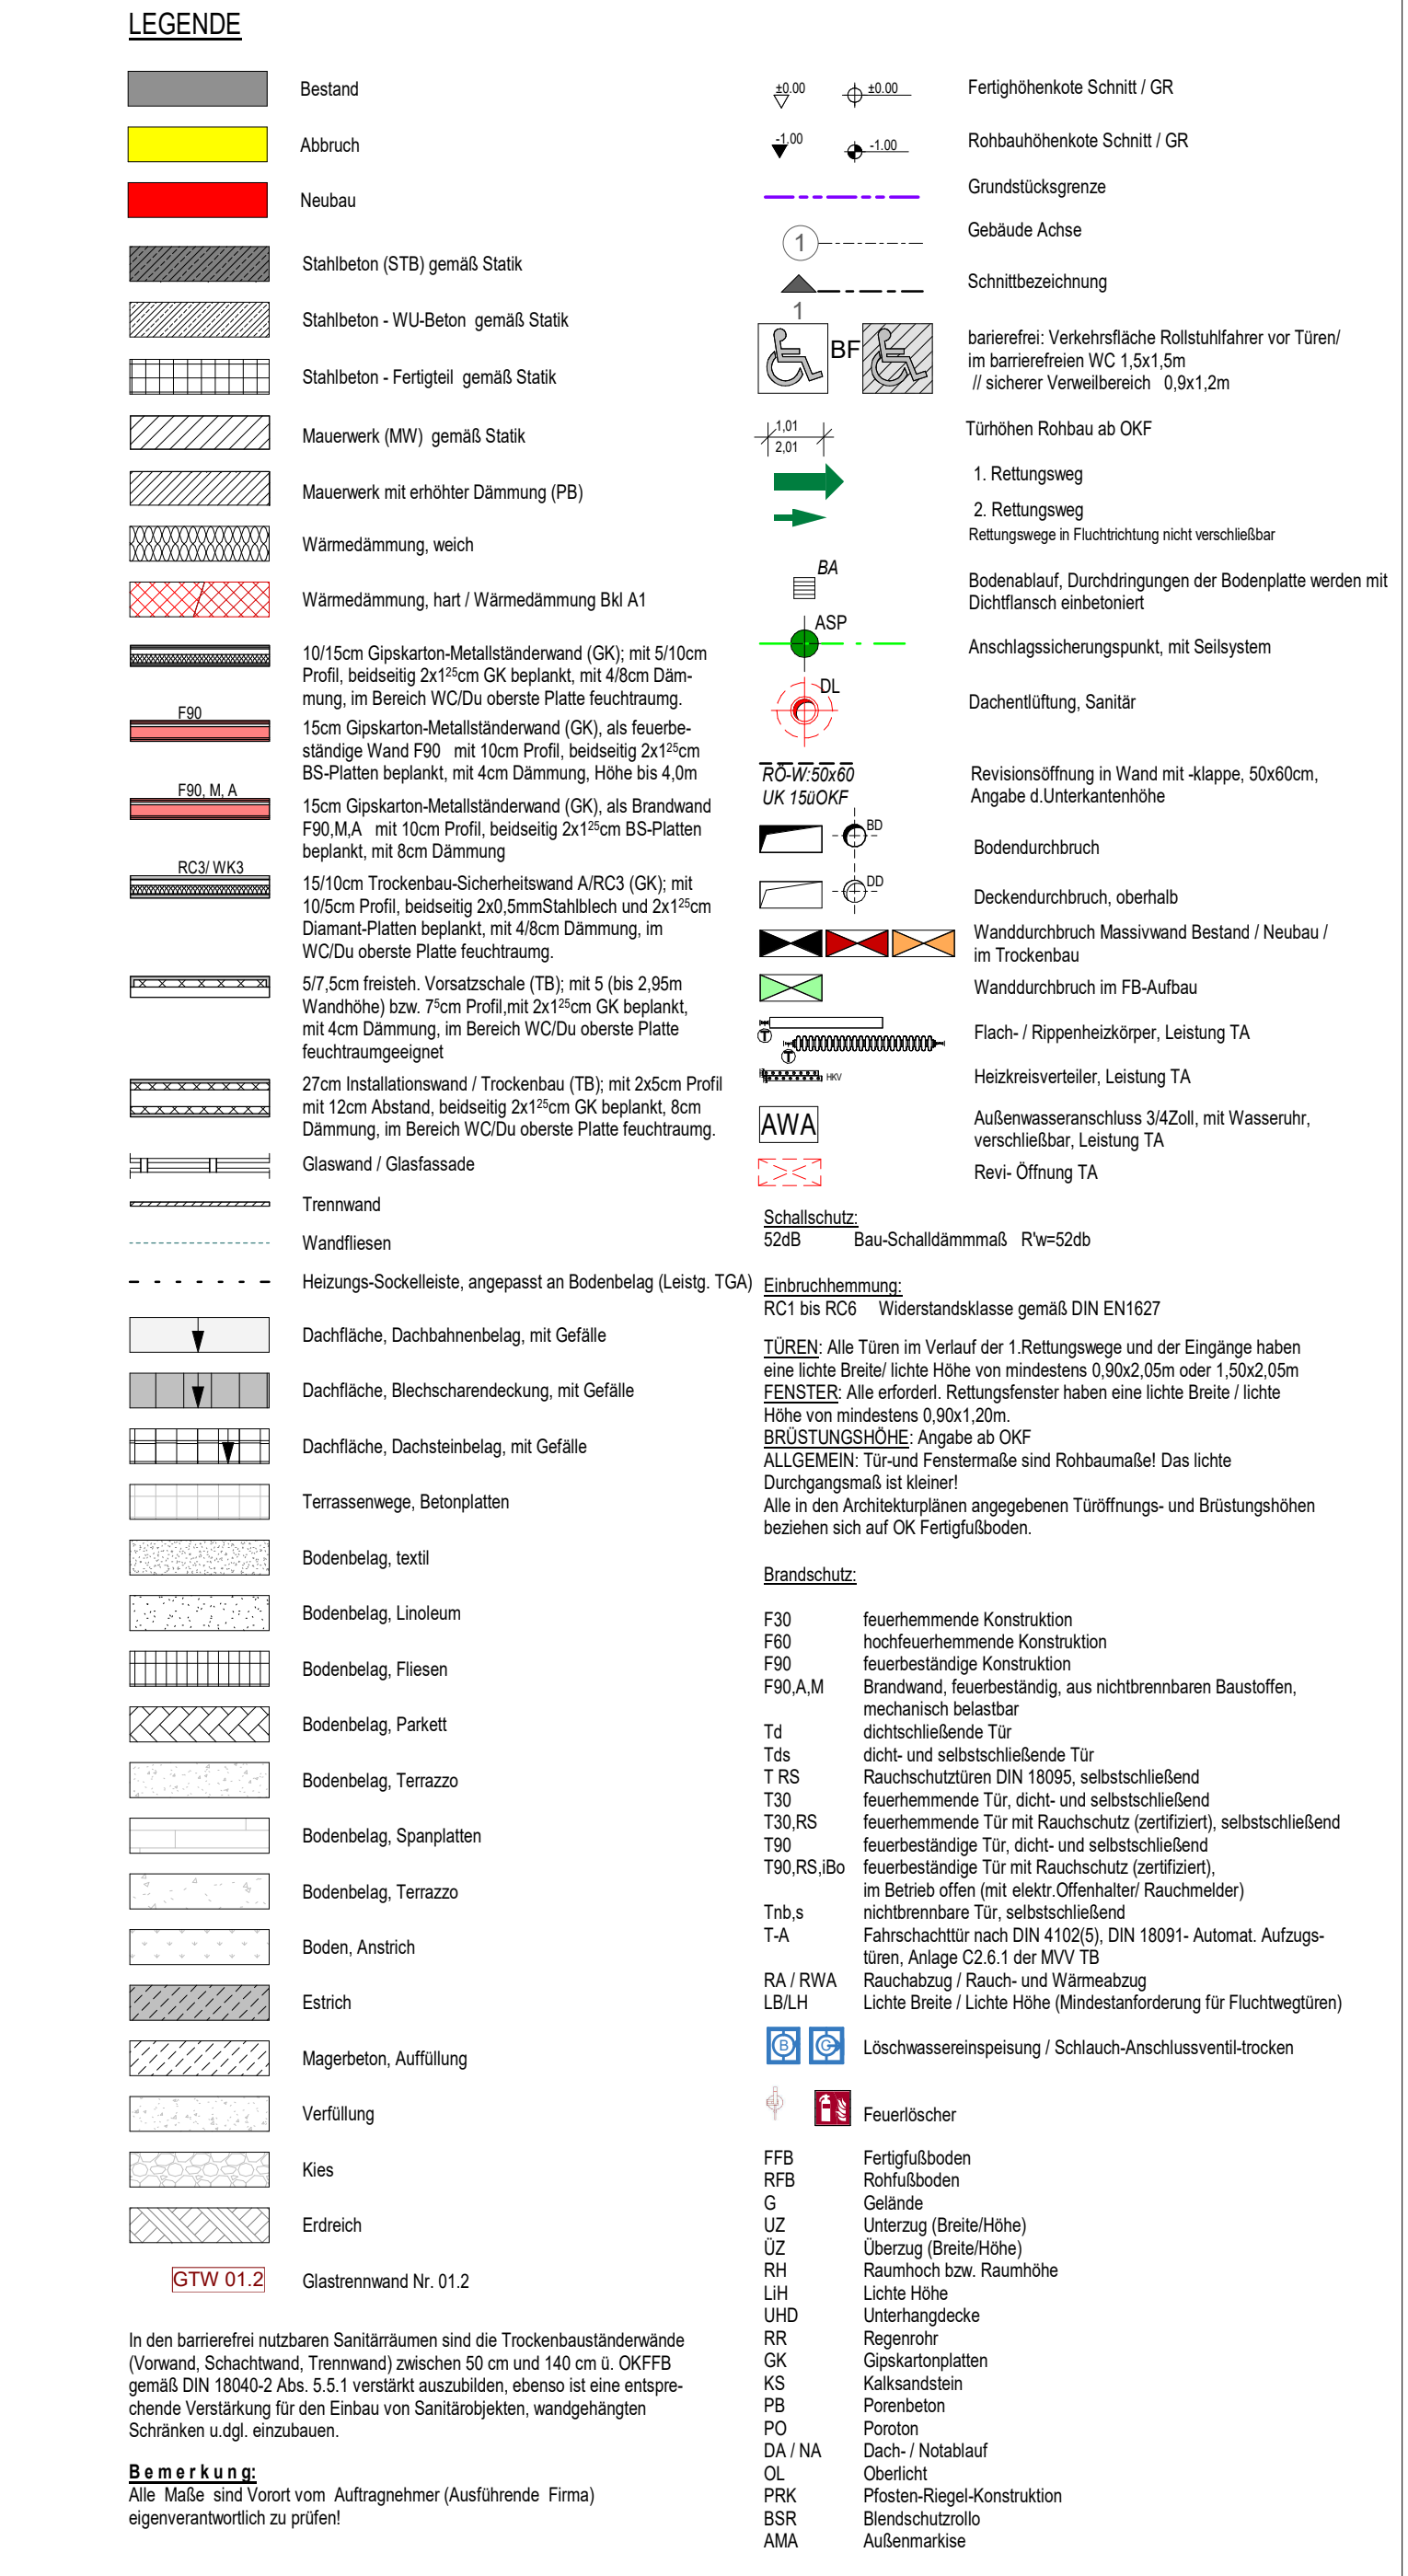


[illegible]

5647_03	5	ARC	GR	U2	-	220	-	04	P
---------	---	-----	----	----	---	-----	---	----	---

 

Bauherren		Stadtverwaltung Bischofswerda Altmarkt 1 01877 Bischofswerda
		Fon: +49 3594 786-0

[illegible]

Achilleskur	Projektskizzen
	A

Freiortlagen	Tragwerkplanung
--------------	-----------------

Heizung, Lüftung, Sanitär	Elektrotechnik
---------------------------	----------------

Barphysik	Baroschutz

1

AGL

Classicheit 10.07.2004

Datum	18.07.2024
Maßstab	1:100
Blattformat	0 841 x 1 190

		Größenwert		0,04 x 1,109
		Datei		9947_03_5_APC_OR_U2_-_220_-_04_P
Phase	Ausführungsplanung LP5	Fachbereich	Architektur	
		Projektleiter		

Unterschrift Bauherr	Unterschrift Bauvertragsberechtigter / Projektleiter	bearbeitet
		gezeichnet

		geprüft

Verwendung und Mitteilung seines Inhalts sind verboten, soweit nicht ausdrücklich gestattet. Zuwiderhandlungen verpflichten zu Schadenersatz. Alle Rechte für den Fall der Patent-, Gebrauchsmuster- oder Geschmacksmusterregistrierung vorbehalten.