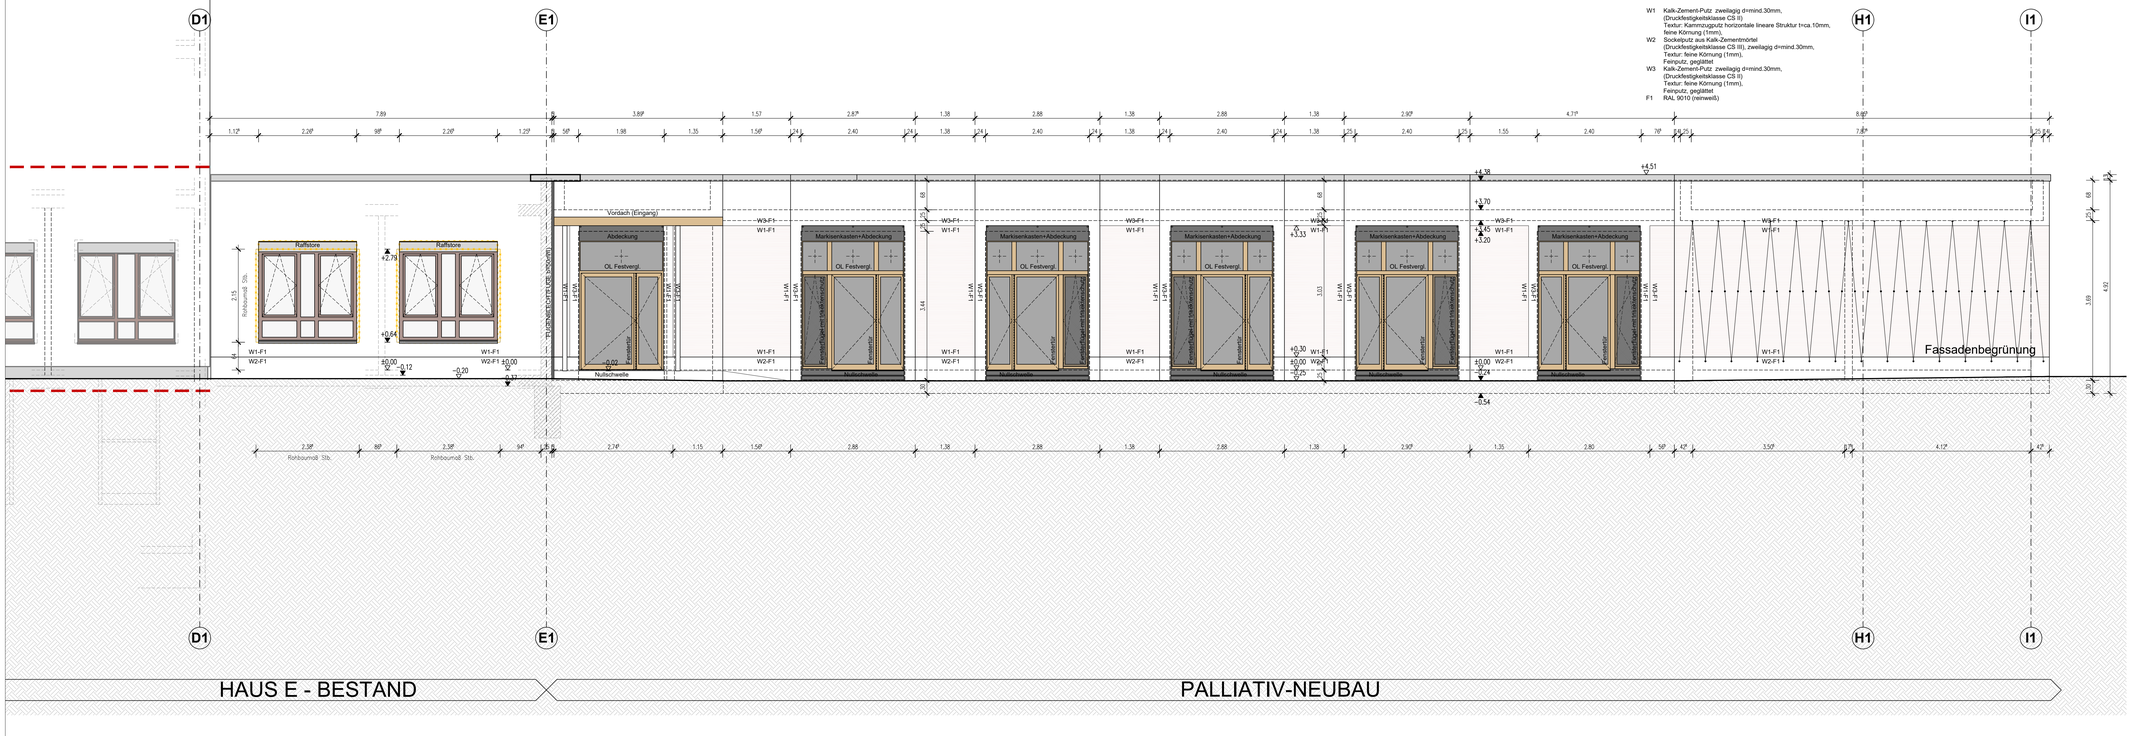

Alle Maße sind vom Unternehmer eigenverantwortlich zu prüfen!
Eingetragene Höhenmaße beziehen sich grundsätzlich auf Oberkante Fertigfußboden OK FFB!

Rohbau
- Stahlbeton
- Stahlbeton in Sichtbetonqualität
- Stahlbeton wasserundurchlässig
- Beton unbewehrt
- Mauerwerk
- Sichtmauerwerk
- über Kopf liegende Bauteile
- verdeckt liegende Bauteile

Bestand/ Abbruch/ Neubau
- Bestand
- Abbruch
- Neubau

Ausbau
- Leichtbauwand mit Brandschutzanf.
- Leichtbauw. mit Wandverstärkung
- Leichtbauw. ohne Brandschutzanf.
- Leichtbauw. mit Strahlenschutz
- Leichtbauw. Schallschutzanforderg
- OP-Wandsystem

Brandschutz
- BRW Brandwand Stahlbeton
- BRW Brandwand Mauerwerk
- BRW Brandwand Leichtbau
- F 90-A Leichtbauwand
- F 90-A Mauerw.- bzw. Stb.-wand

Alle Flurwände in der Regel F30-A

Verteiler P = Papier E = E-Mail / pdf	16.04.2025	13.05.2025
Index	**a**	**b**
Bauherr	E	E
Projektsteuerung	E	E
Bauleitung	P	P
IBS Schröder	E	E
eitGeorgi	E	E
Staupendahl & Partner	E	E
KURZ UND FISCHER	E	E
Büro von Gagern	E	E
IB Schmöller	E	E
Firmen (s. Planliste)	P	P
Änderungen im aktuellen Index	Änderung Attikahöhen	

Phase
AUSFÜHRUNGSPLANUNG

Bauherr
Evangelisches Diakonissenkrankenhaus Leipzig gGmbH im Verbund von AGAPLESION
Georg-Schwarz-Straße 49 · 04177 Leipzig

Architekt
BJP Architekten Ingenieure GmbH
Ferdinand-Rhode-Str. 20 | 04107 Leipzig

Fachplanung

Tragwerksplanung:	Staupendahl & Partner Bauplanungsges. mbH · Schmiedestraße 14 · 04220 Leipzig
Elektroplanung:	IB Georgi Ingenieurbüro für Elektrotechnik · Eisenacher Str. 68 · 04155 Leipzig
Brandschutzkonzept:	IBB Ing.- büro Bautechn. Brandschutz Dipl. Ing. Marco Schmöller · Pöltzschstraße 25 · 04155 Leipzig
Bauphysik:	KURZ UND FISCHER · Rudolf-Breitscheid-Straße 11 · 06110 Halle (Saale)
HLS-Planung:	IBS Ingenieurbüro Schröder · Käppenstrasse 14 · 39261 Zerbst / Anhalt
Außenanlagen:	Landschaftsarchitekturbüro von Gagern · Oskarstraße 3 · 01219 Dresden

Übersicht

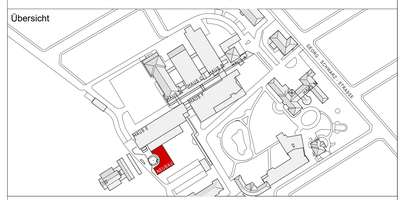

Projekt
EV. DIAKONISSENKRANKENHAUS LEIPZIG

Maßnahme
PALLIATIVSTATION
UMBAU UND ERWEITERUNG **HAUS E**

Plan
ANSICHT WEST
ABWICKLUNG

Bestätigung Architekt
KEIN AUSFÜHRUNGSPLAN -
ANLAGE ZUM LEISTUNGSVERZEICHNIS
Datum/ Unterschrift

Bestätigung Bauherr
Datum/ Unterschrift

OK FFB EBENE 0
±0,00=113,97m ü.NN
Planformat
1189mm x 594mm

Bearbeiter: US
Gezeichnet: US
Stand: 24.06.2025
Datei: DKL01-A-AP-AN.dwg
Maßstab **1 : 50**

Plannummer:

DKL01	A	AP	AN	W	23	b
Projekt-Nummer	Verfasser	Planungsphase	Planart	Ebene/Detail	Blatt-Nr.	Index