

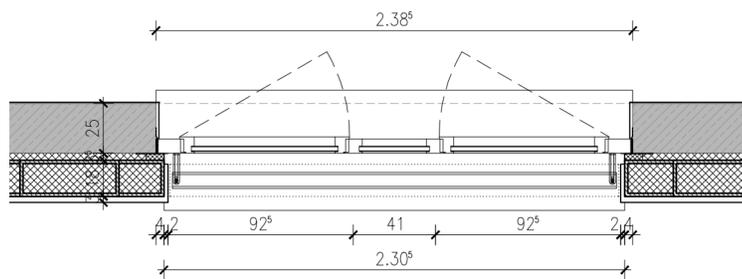


Ansicht Fenster M. 1:25

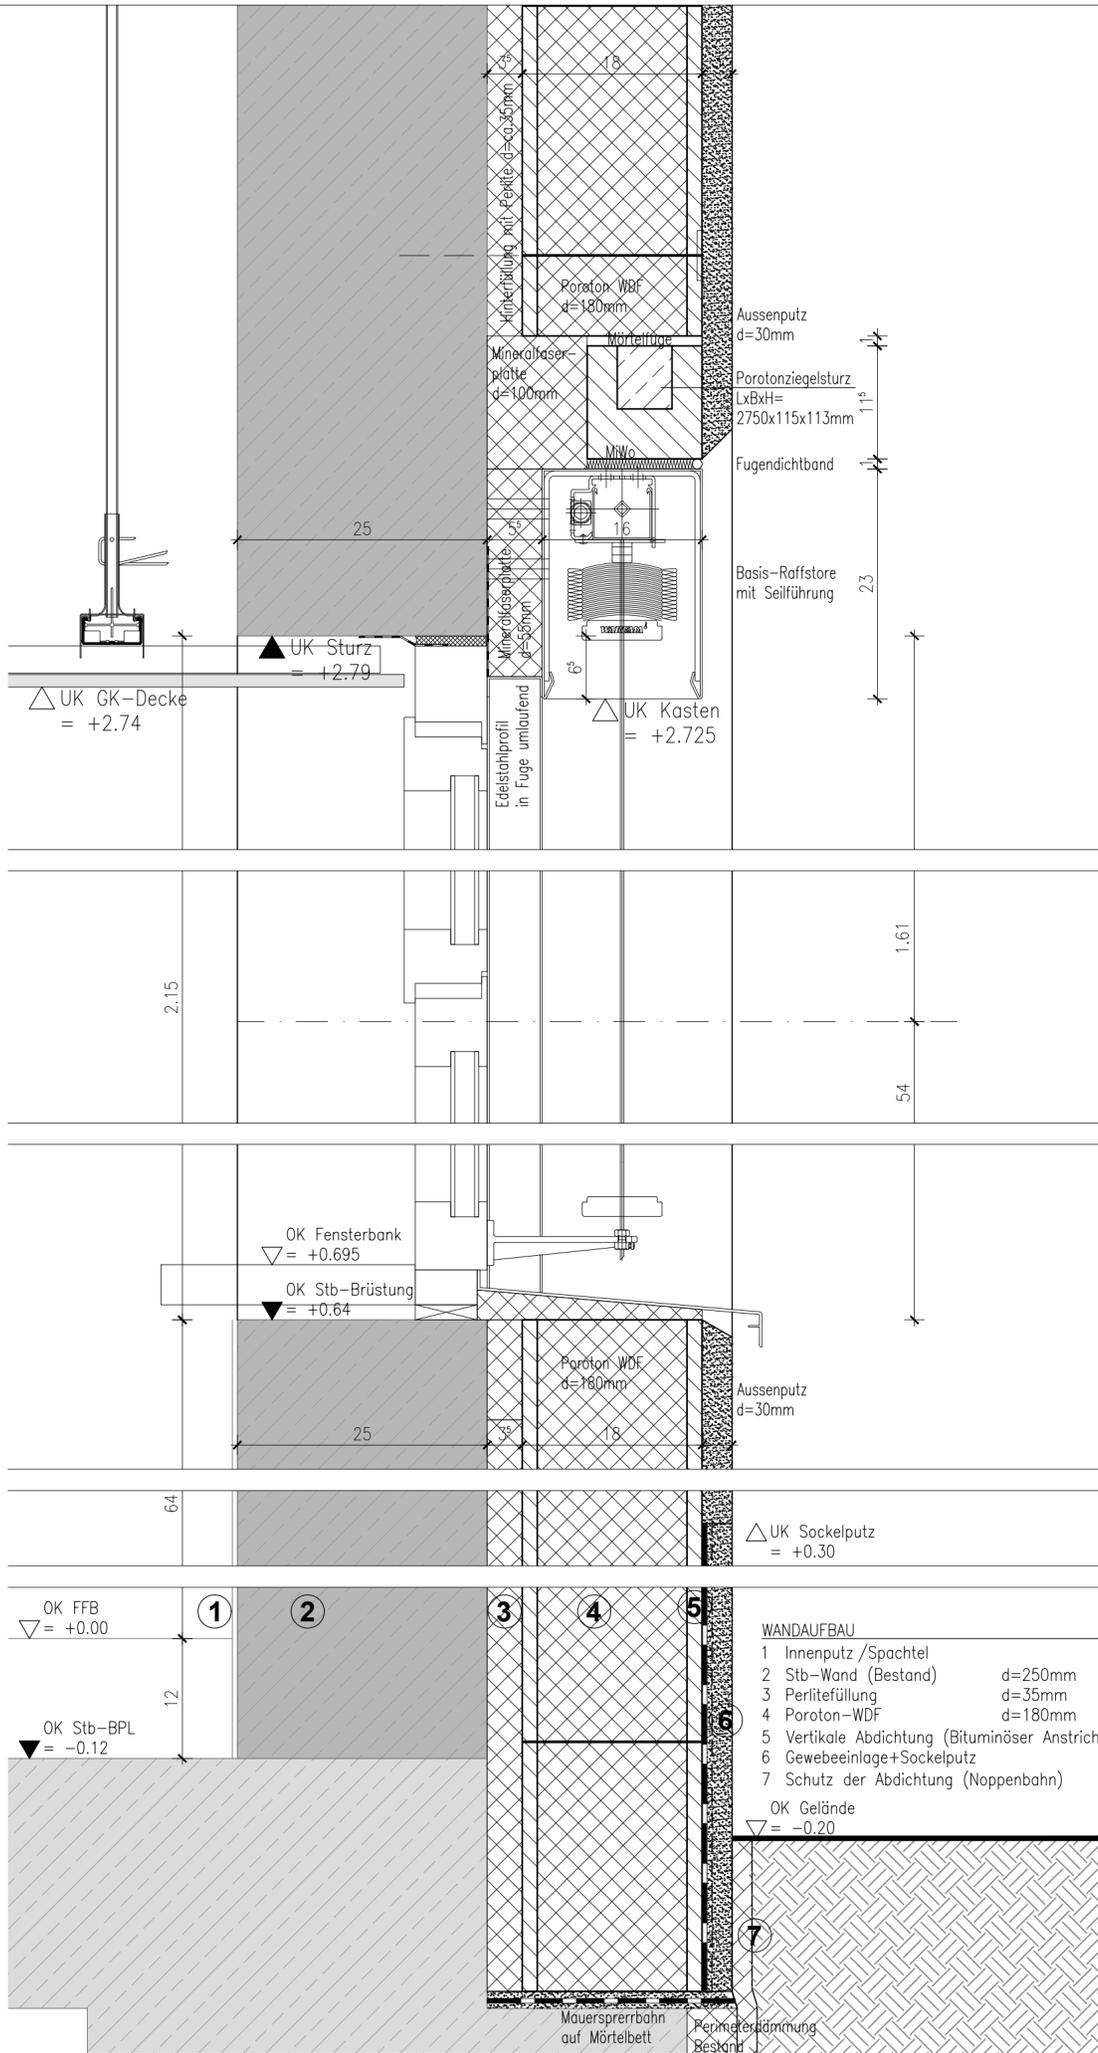

Grundriss Fenster M. 1:25

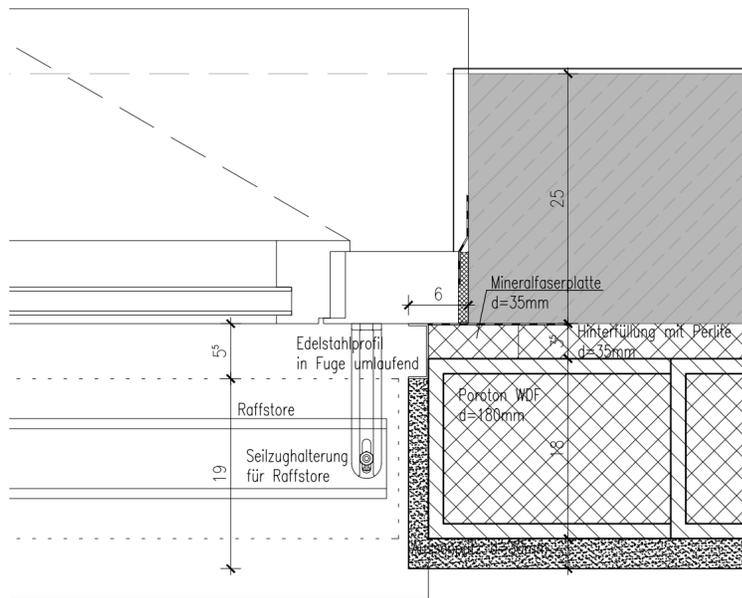

Phase **AUSFÜHRUNGSPLANUNG**


Bauherr **Evangelisches Diakonissenkrankenhaus Leipzig gGmbH im Verbund von AGAPLESION**  
Georg-Schwarz-Straße 49 · 04177 Leipzig



Architekt **BJP Architekten Ingenieure GmbH**  
Ferdinand-Rhode-Str. 20 | 04107 Leipzig



Fachplanung  
Tragwerksplanung: Staupendahl & Partner Bauplanungsges. mbH · Schmiedestraße 14 · 04229 Leipzig  
Elektroplanung: IB Georgj Ingenieurbüro für Elektrotechnik · Eisenacher Str. 68 · 04155 Leipzig  
Brandschutzkonzept: IBB Ing.-büro Bautechn. Brandschutz Dipl. Ing. Marco Schmölter · Pölitzstraße 25 · 04155 Leipzig  
Bauphysik: KURZ UND FISCHER · Rudolf-Breitscheid-Straße 11 · 06110 Halle (Saale)  
HLS-Planung: IBS Ingenieurbüro Schröder · Käperstrasse 14 · 39261 Zerbst / Anhalt  
Außenanlagen: Landschaftsarchitekturbüro von Gagnern · Oskarstraße 3 · 01219 Dresden

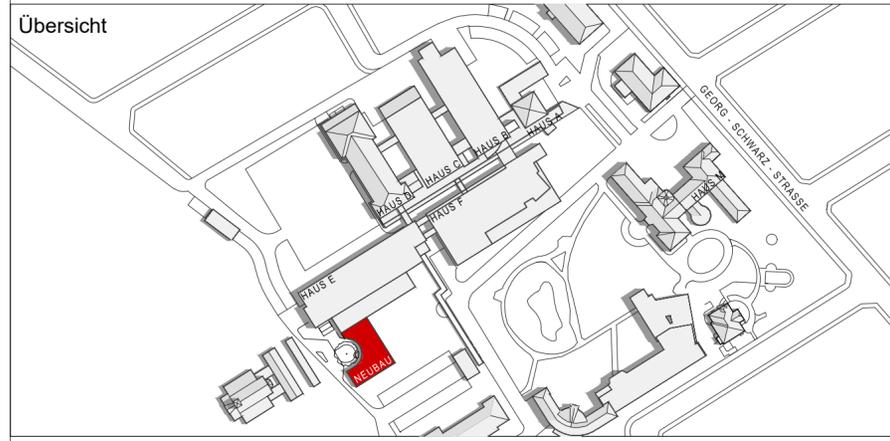

Projekt **EV. DIAKONISSENKRANKENHAUS LEIPZIG**

Maßnahme **PALLIATIVSTATION**  
UMBAU UND ERWEITERUNG HAUS E

Plan **LEITDETAIL**  
Aussenfenster Bestandsgebäude

Bestätigung Architekt Bestätigung Bauherr OK FFB EBENE 0  
±0,00=114,02m ü.NN

**ANLAGE ZUM LEISTUNGSVERZEICHNIS**

Datum/ Unterschrift Datum/ Unterschrift Planformat  
594mm x 420mm

Bearbeiter: US Stand: 28.04.2025 Maßstab  
Gezeichnet: US Datei: DKL\_AP\_DT\_Wand.dwg **1 : 25**

Plannummer: **DKL01 A AP DT 00 101 a**  
Projekt-Nummer Verfasser Planungsphase Planart Ebene/Detail Blatt-Nr. Index