




Baugrundschnitt Gebäudestandort

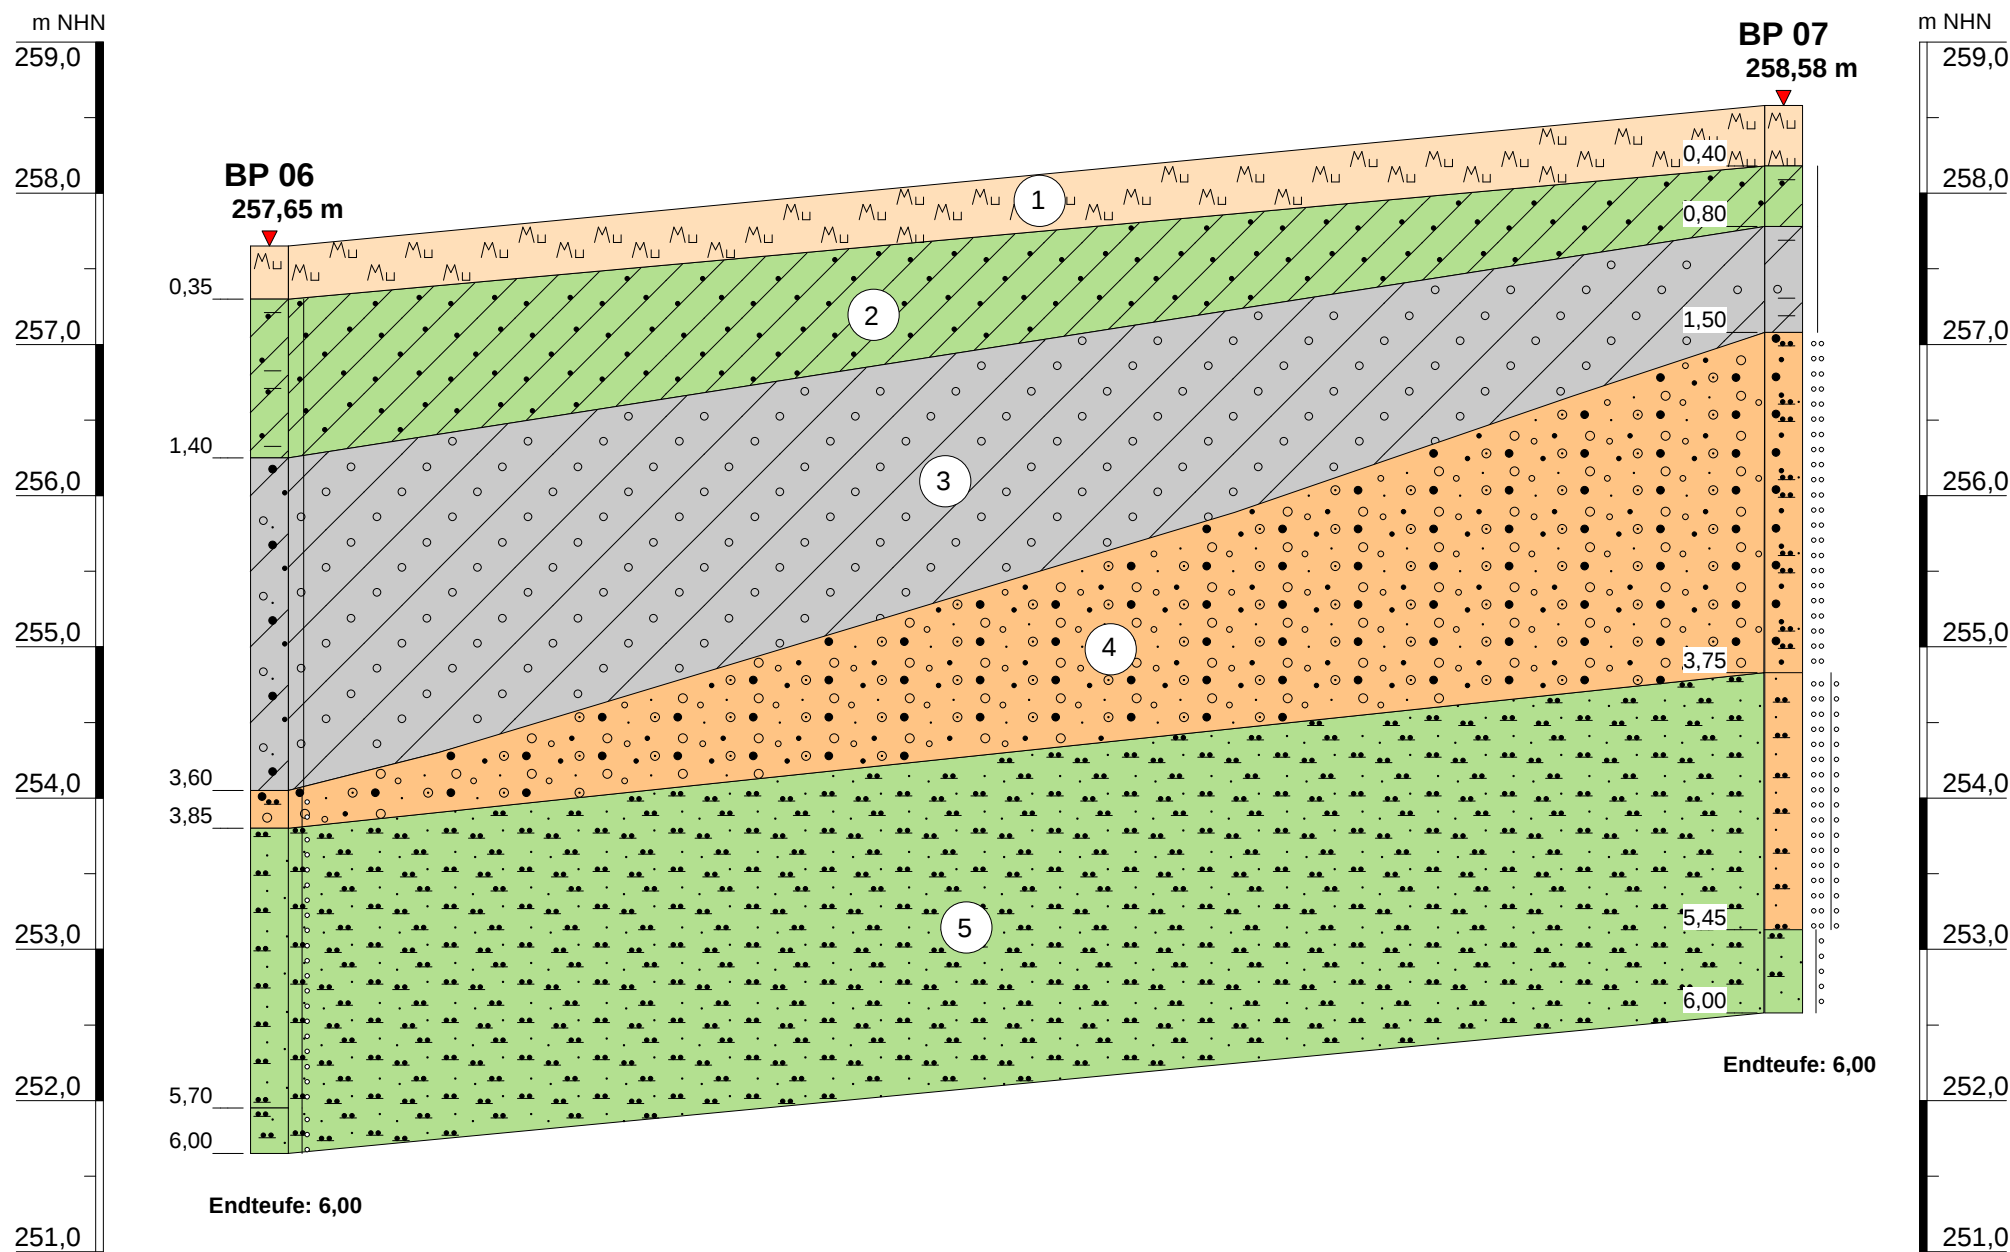


Lageskizze, Maßstab: 1:2.500

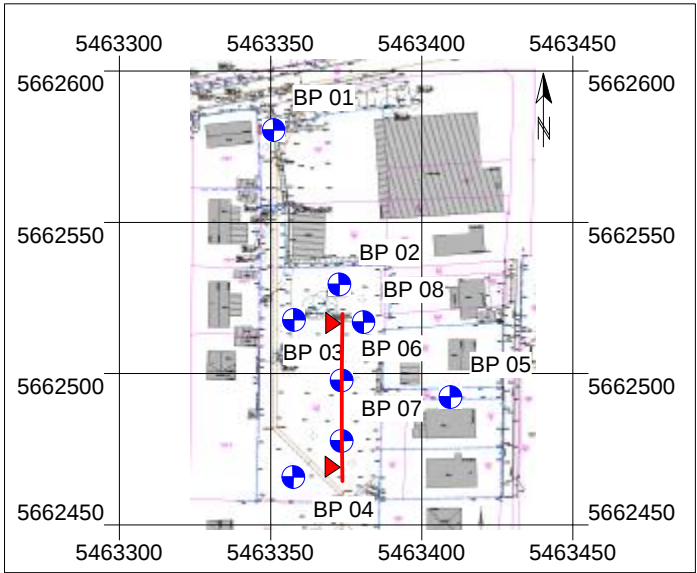


Legende:

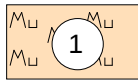


Oberboden
teilweise aufgefüllt

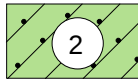

Lösslehm
Schluff, tonig, feinsandig
steif bis halbfest
Bodengruppe: UL-UM

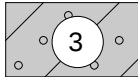

Geschiebelehm
Schluff, teilweise sehr stark sandig,
tonig, schwach kiesig
steif bis halbfest
Bodengruppe: UL, SU*, TL, ST*

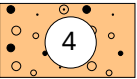

Sand, schluffig
Sand, schluffig, kiesig
mitteldicht bis dicht gelagert
Bodengruppe: SU-SU*



Grobschluff/Feinsand
Grobschluff und Feinsand
wechsellagernd, gebändert
mitteldicht bis dicht gelagert
Bodengruppe: UL, SU*

Auftraggeber



Gemeindeverwaltung Cunewalde
Hauptstraße 19
02733 Cunewalde

Verfasser



IFG Ingenieurbüro für Geotechnik GmbH

Sitz: Bautzen
Purschitzer Straße 13
02625 Bautzen
Tel.: 03591/6771-30
Fax: 03591/6771-40

Büro Freiberg
Bahnhofstraße 2
09627 Hilbersdorf
Tel: (03731) 68542
Fax: (03731) 68544

Büro Stolpen
Bischofswerdaer Straße 14a
01833 Stolpen
Tel: (035973) 29621
Fax: (035973) 29626

www.ifg-direkt.de
mail@ifg-direkt.de

	Datum	Zeichen
bearbeitet:	14.08.2023	Böhmer
gezeichnet:	14.08.2023	Steglich
geprüft:	14.08.2023	Böhmer

**Neubau Kinderkrippe und Tagespflege in
02733 Cunewalde, Oberlausitzer Straße, Flst. 317/13
Landkreis Bautzen
Baugrunduntersuchung**

Baugrundschnitt Gebäudestandort

Projekt-Nr.: I-106-06-23

Anlage: 4

Blatt: 1 von 1

Maßstab: H.: 1:100 / V.: 1:50