



G:\Projekte\414590 Wetterzeube HW Anlage Wetterzeube\05 Ausführungsplanung\Software\CAD\2025-07-16 414590-SÜK-1B.dwg

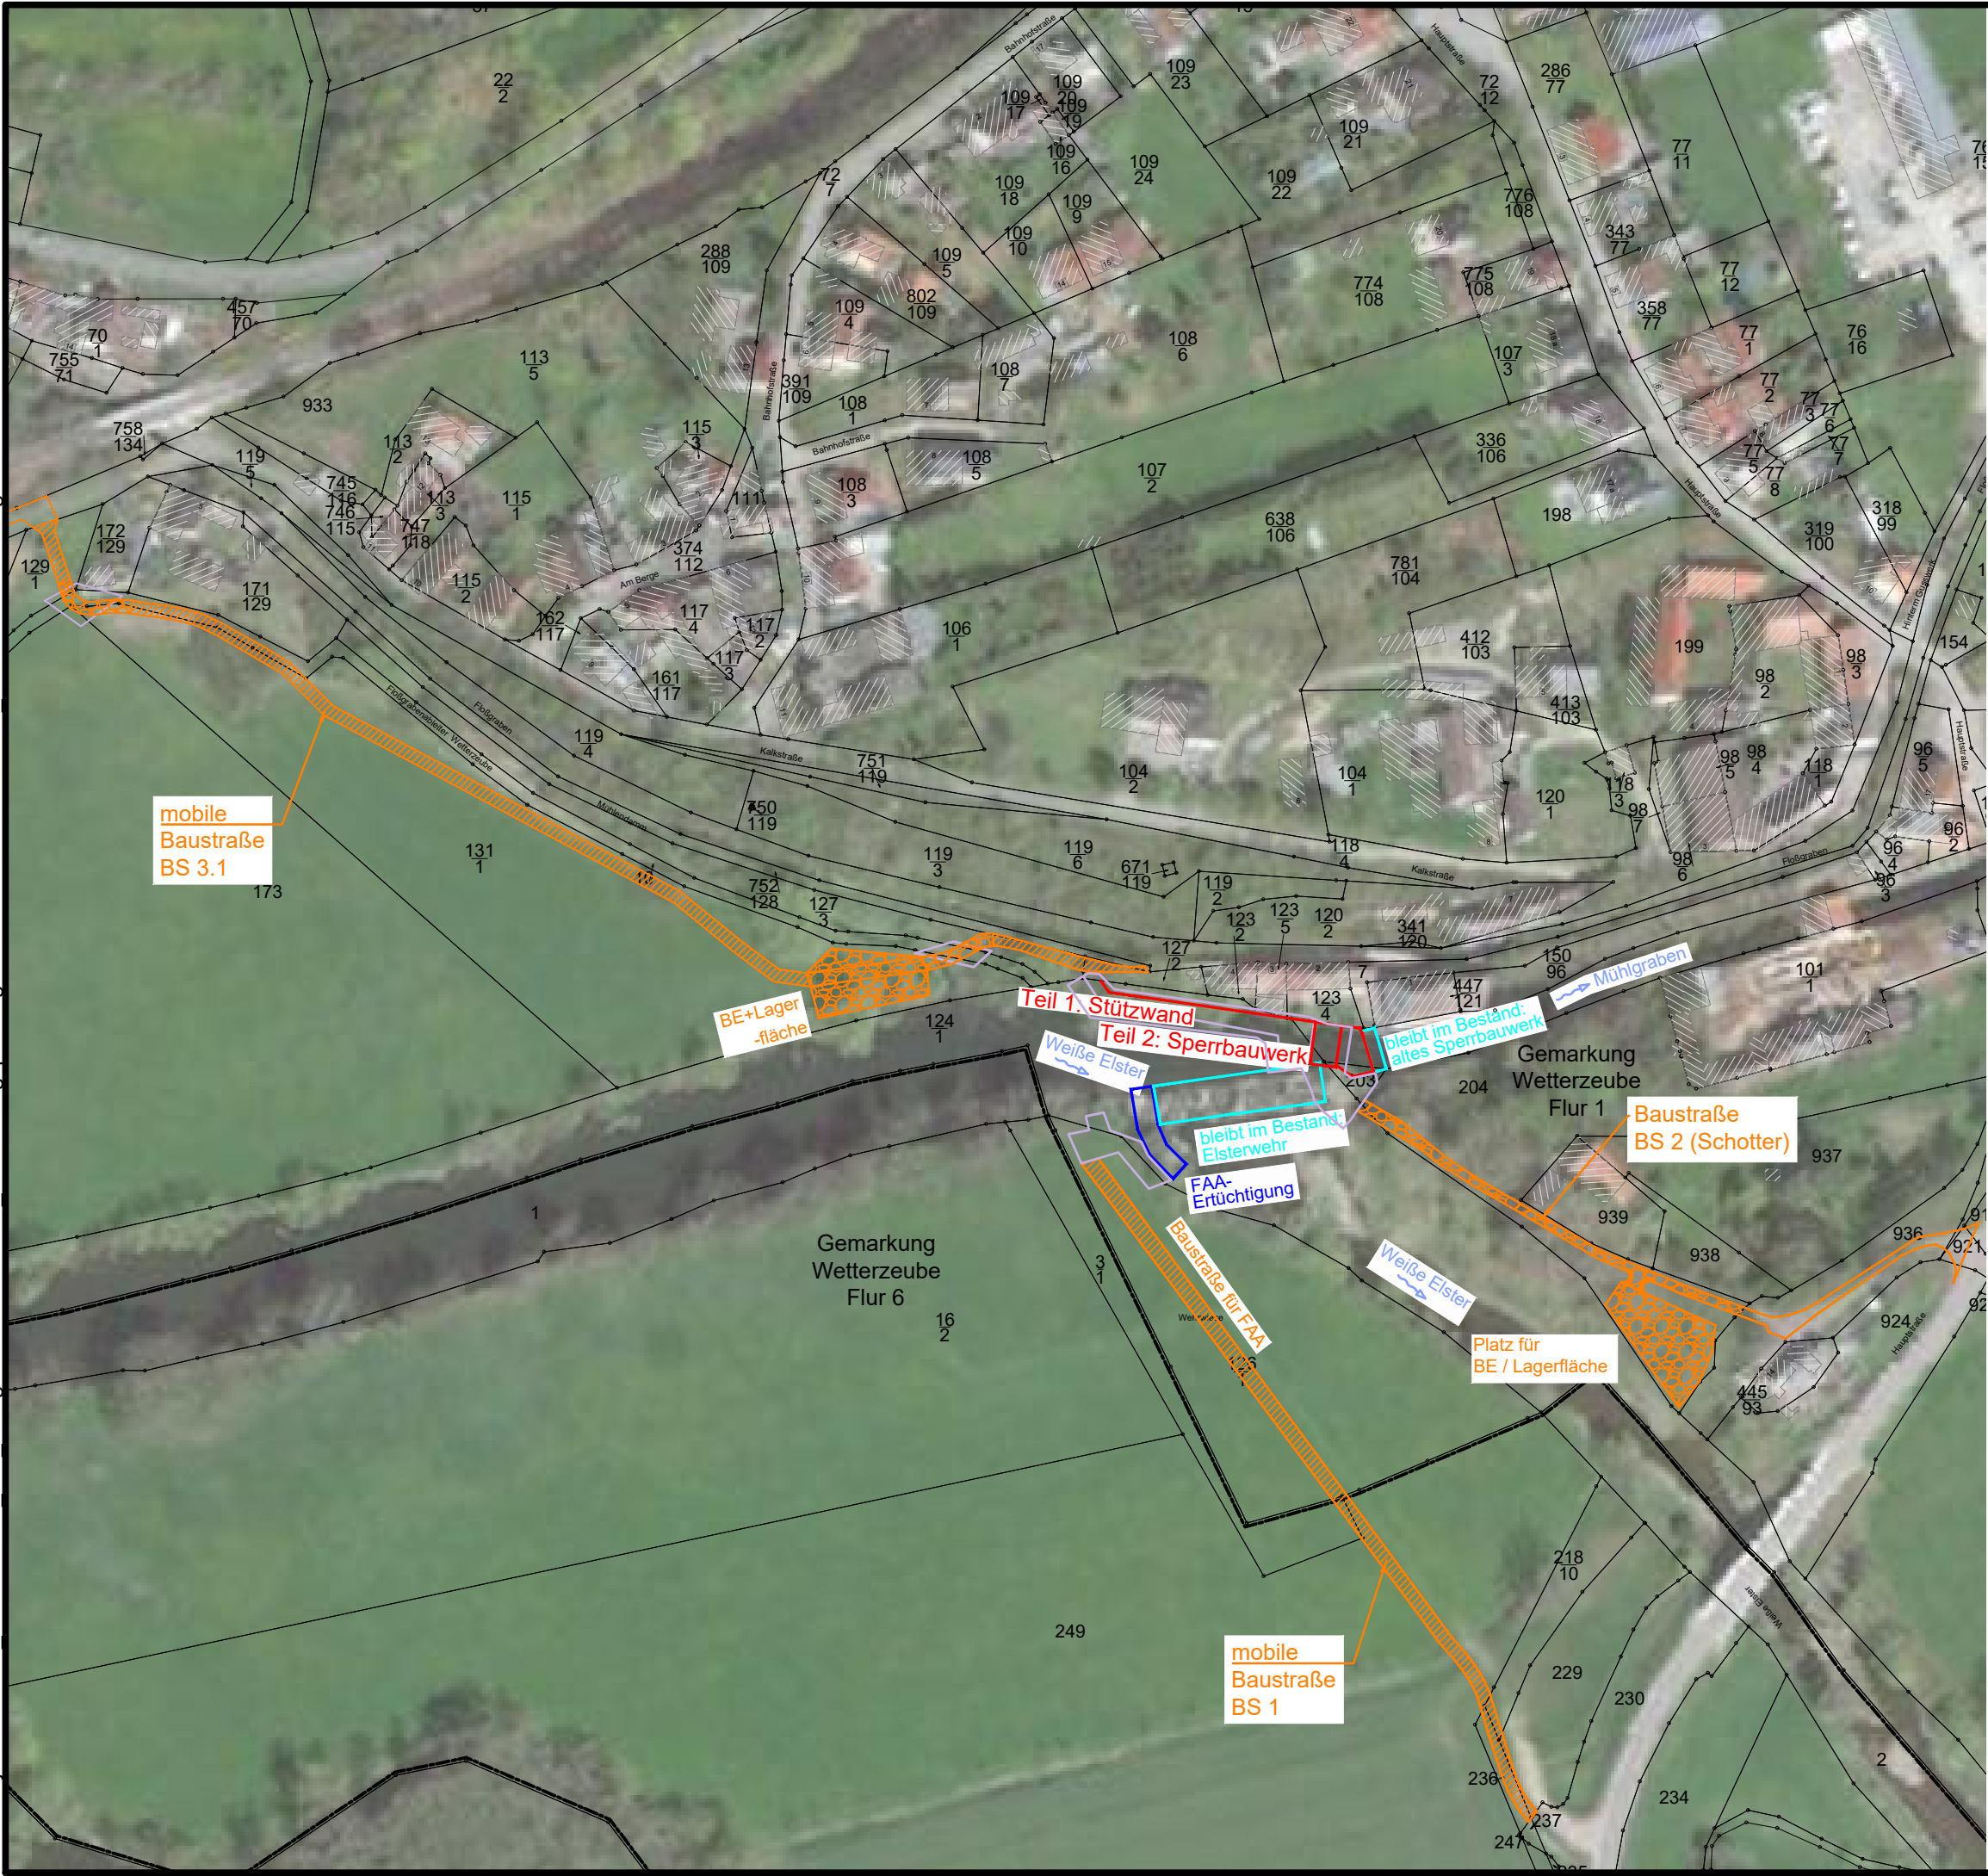

© OpenStreetMap-Mitwirkende, 2017
ohne Maßstab

- Standort des geplanten Bauwerkes
- HW - Schutzanlage
- Bestand Bauwerk
- Baustraße
- temporäre Überschüttungen
- FAA

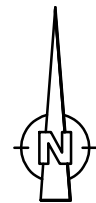

Gemeinde Wetterzeube		
Projekt: Hochwasserschutzanlage an der Weißen Elster in Wetterzeube mit Baustraße		
Plan: Übersichtskarte		
Gezeichnet:	Maßstab: 1:2000	Plan-Nr.: 414590-6ÜK-1-IB
Geprüft:	Datum: 24.07.2025	Beilage-Nr.:

nur zur Ausschreibung