


ANSICHT VON NORD - OSTEN

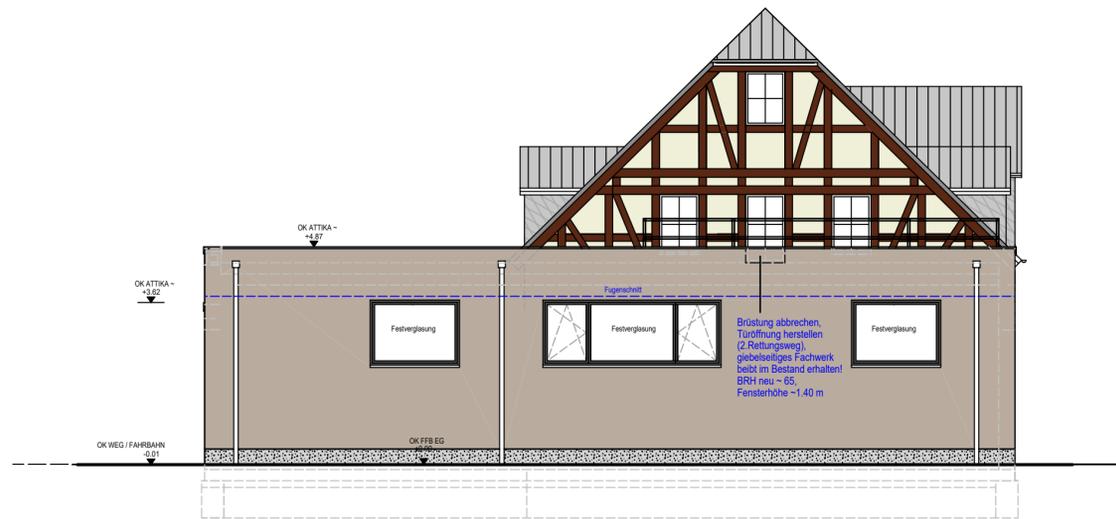

ANSICHT VON SÜD - OSTEN



ANSICHT VON SÜD - WESTEN



ANSICHT VON NORD - WESTEN

ANMERKUNGEN:

ALLGEMEINES:

Dieser Plan ist nur im Zusammenhang mit den Ausführungszeichnungen gültig. Unstimmigkeiten sind vorab mit dem Bauleiter abzustimmen. Alle Maßangaben sind vor Ort durch den Ausführenden zu überprüfen und ggf. in Absprache mit der Bauleitung zu korrigieren.

PLANUNGSHINWEISE:

Dieser Plan basiert auf dem derzeitigen Kenntnisstand und wurde nach bestem Wissen und Gewissen erstellt. Jedoch kann es vor Ort zu Differenzen kommen, welche im Zuge der Bauphase durch eine gleitende Projektierung geklärt werden.

HÖHENBEZUG:

OK FFB EG = OK FFB EG BESTAND = ± 0,00 ^ 267.645 m

Index	Datum	Bearbeiter	Prüfer	Index-Notiz

BAUMANN & RAHM
 Ingenieurbüro für Bauwesen - Beratende Ingenieure
 Peter-Breuer-Straße 36 Telefon: 0375/283812
 08056 Zwickau Telefax: 0375/2823

Bauherr: Gemeinde Mülsen
 St. Jacober Hauptstraße 128 | 08132 Mülsen

Bauvorhaben: Nutzungserweiterung
 Feuerwehr-Vereinshaus Niedermülsen
 Herbert - Heft - Straße 2
 08132 Mülsen

Darstellung: Ansichten

Zul.-Nr.: 50266/50267 Phase: 5 Maßstab: 1:100

Bearbeiter: Bellmann
 Erst-dat.: 01.08.2024
 Druckdat.: 28.08.2024
 Zng.-Nr.: 03-2023

4