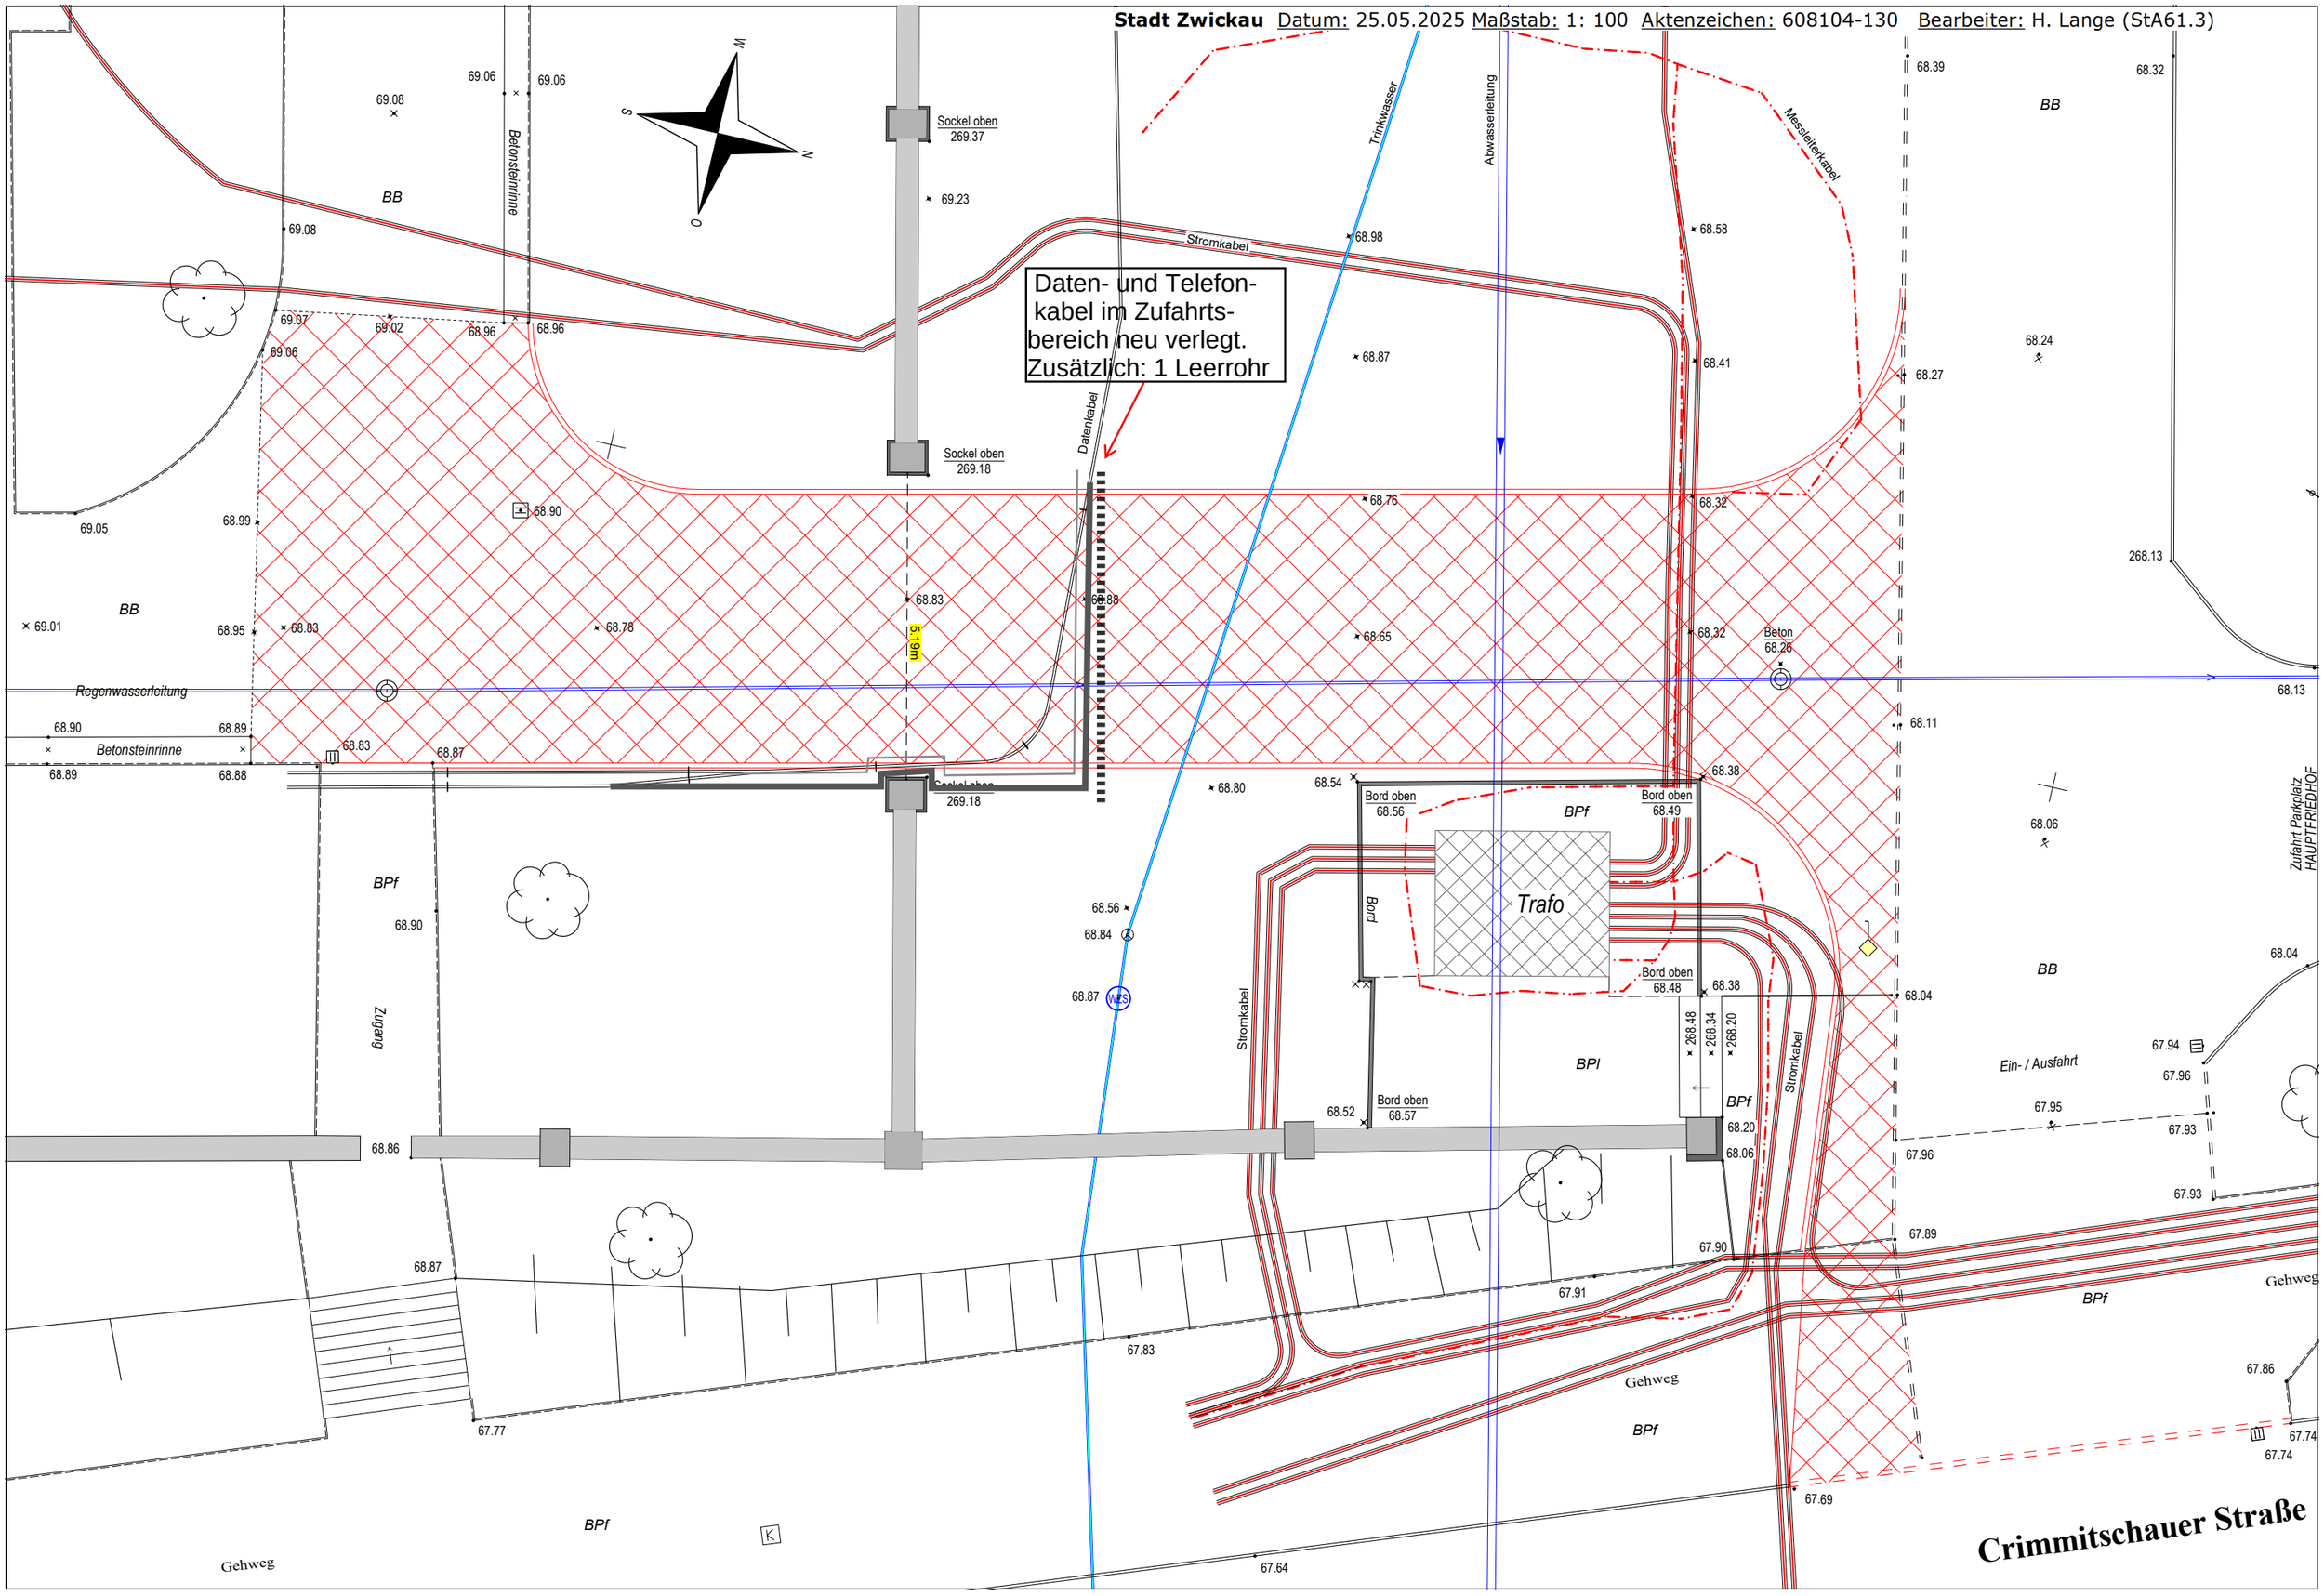
Stadt Zwickau Datum: 25.05.2025 Maßstab: 1: 100 Aktenzeichen: 608104-130 Bearbeiter: H. Lange (StA61.3)
Daten- und Telefon-
kabel im Zufahrts-
bereich neu verlegt.
Zusätzlich: 1 Leerrohr
Trinkwasser
Abwasserleitung
Messleiterkabel
Stromkabel
Datenkabel
Betonsteinrinne
Regenwasserleitung
Sockel oben
269.37
Sockel oben
269.18
Sockel oben
269.18
Beton
68.26
Bord oben
68.56
Bord oben
68.49
Bord oben
68.48
Bord oben
68.57
Trafo
Bord
BB
BPf
BPl
Zugang
Ein- / Ausfahrt
Zufahrt Parkplatz
HAUPTFRIEDHOF
Gehweg
Crimmitschauer Straße