
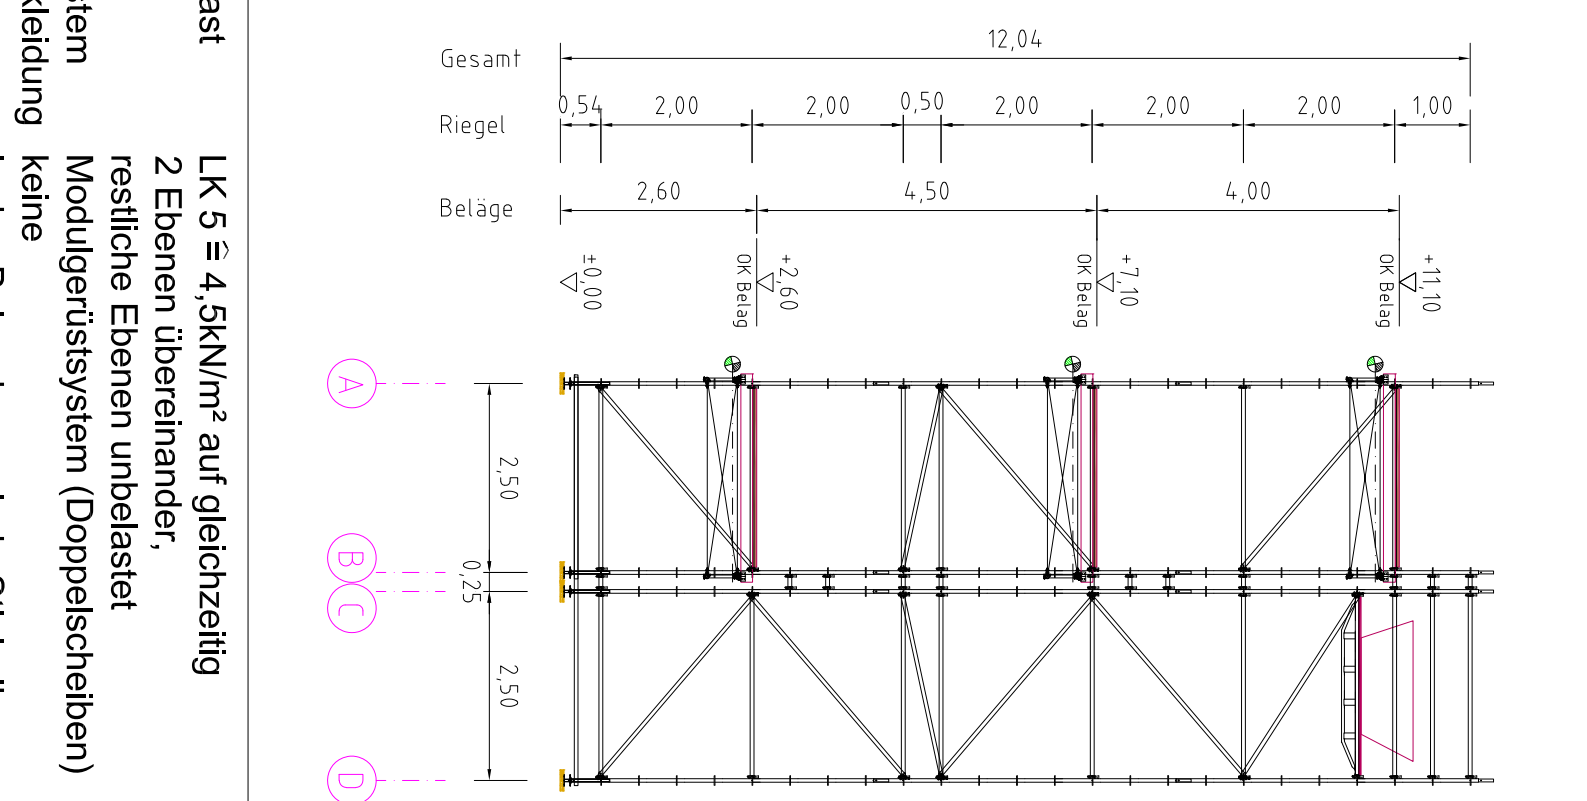
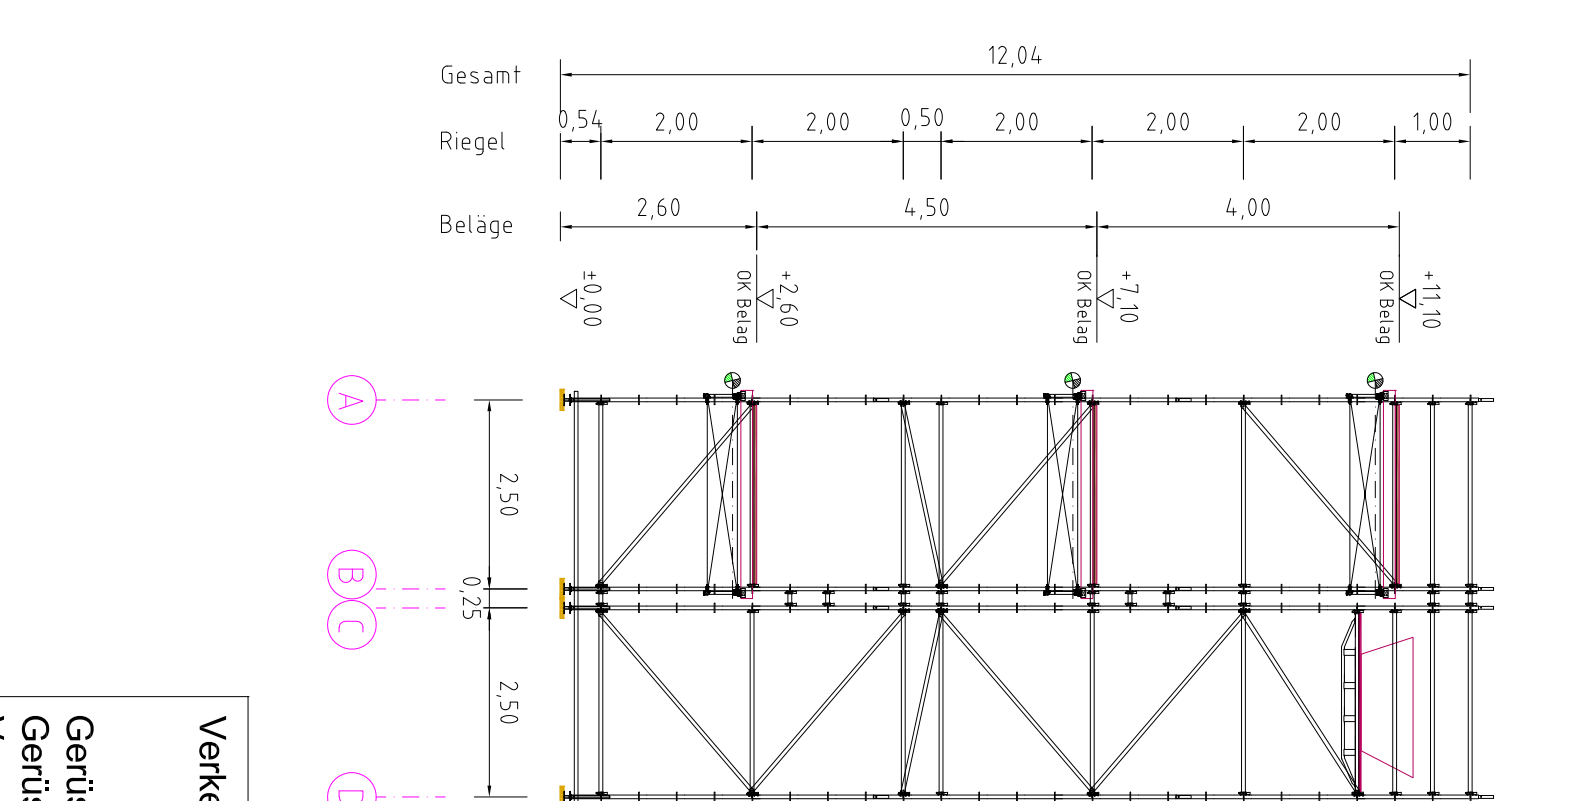
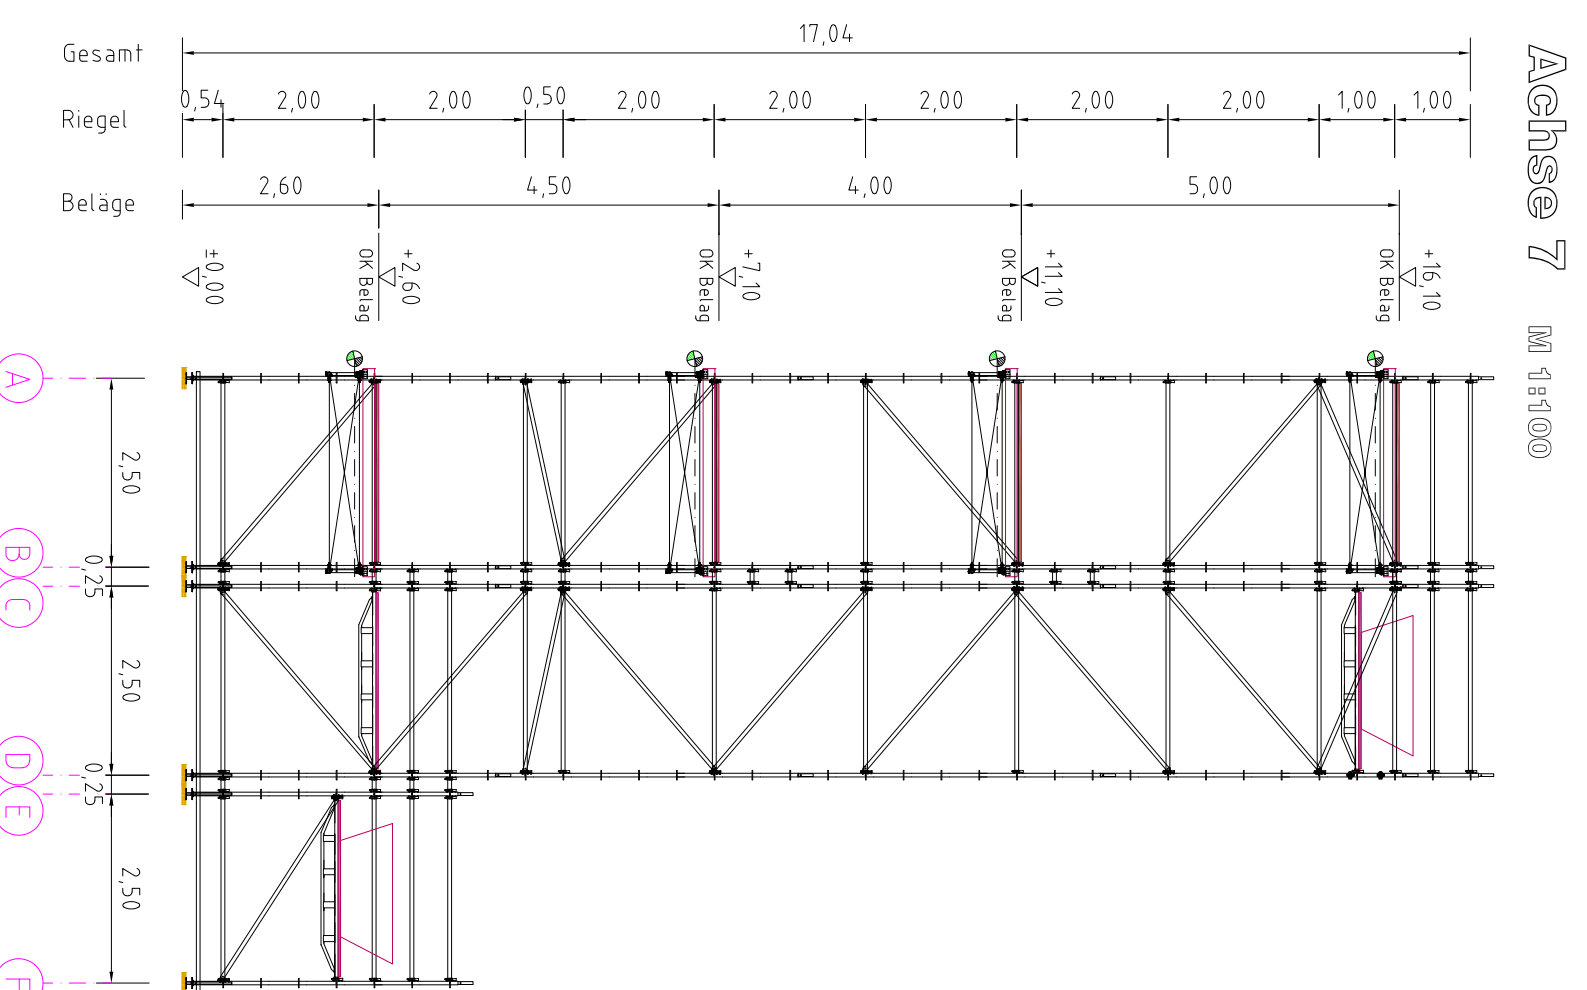
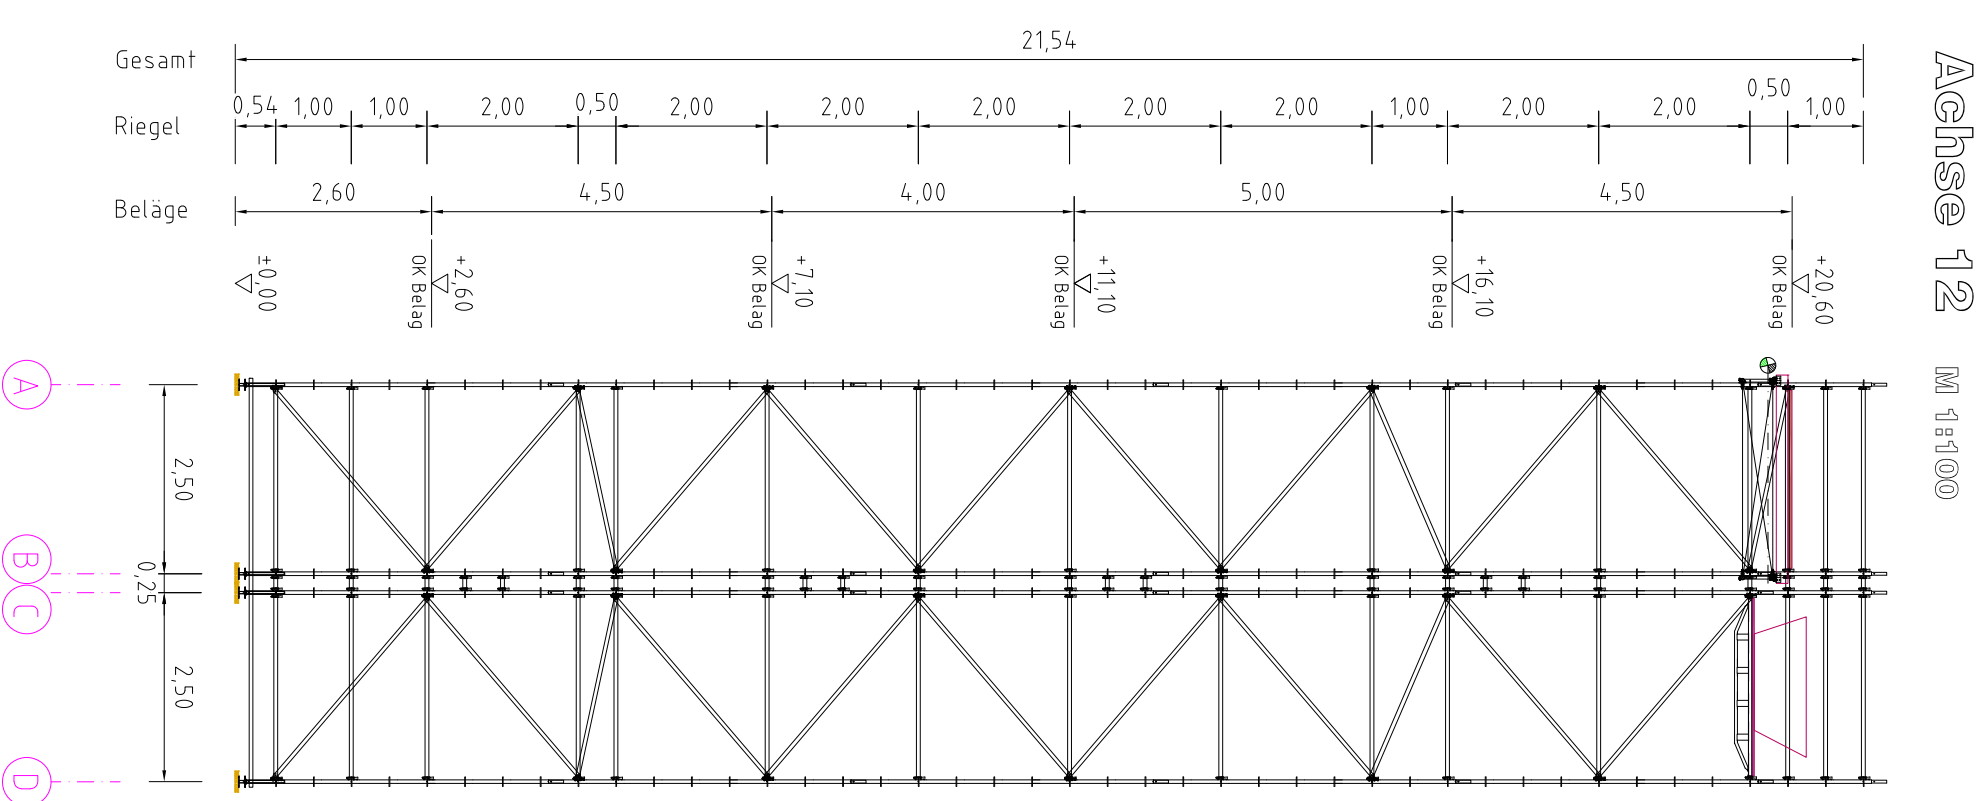
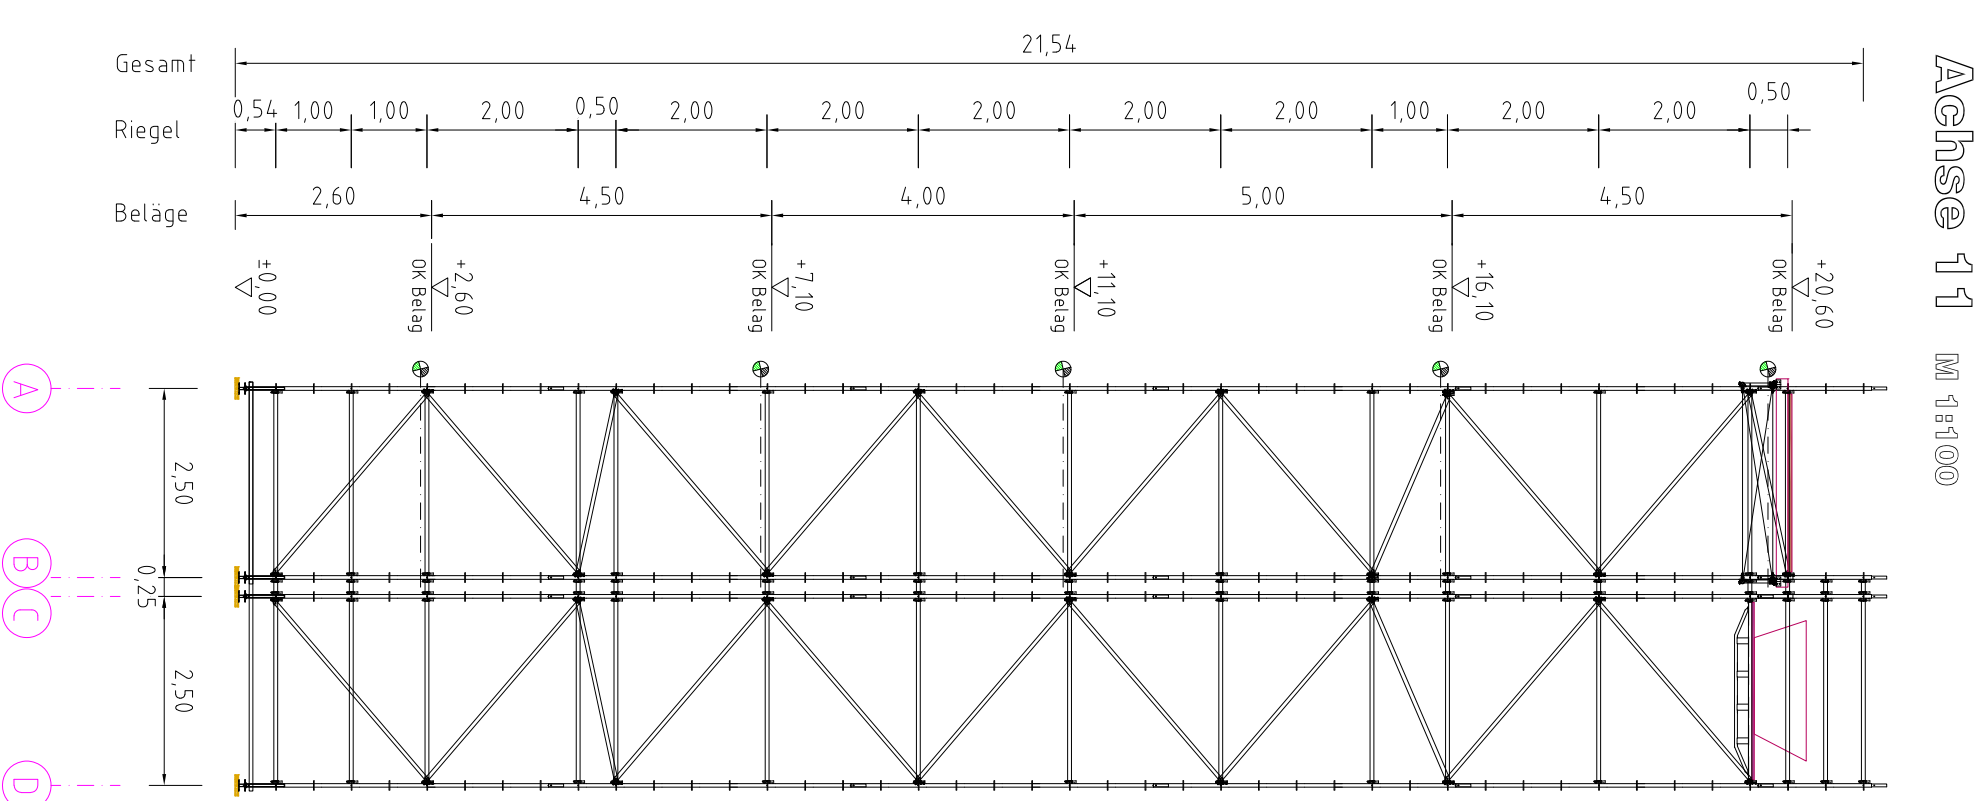
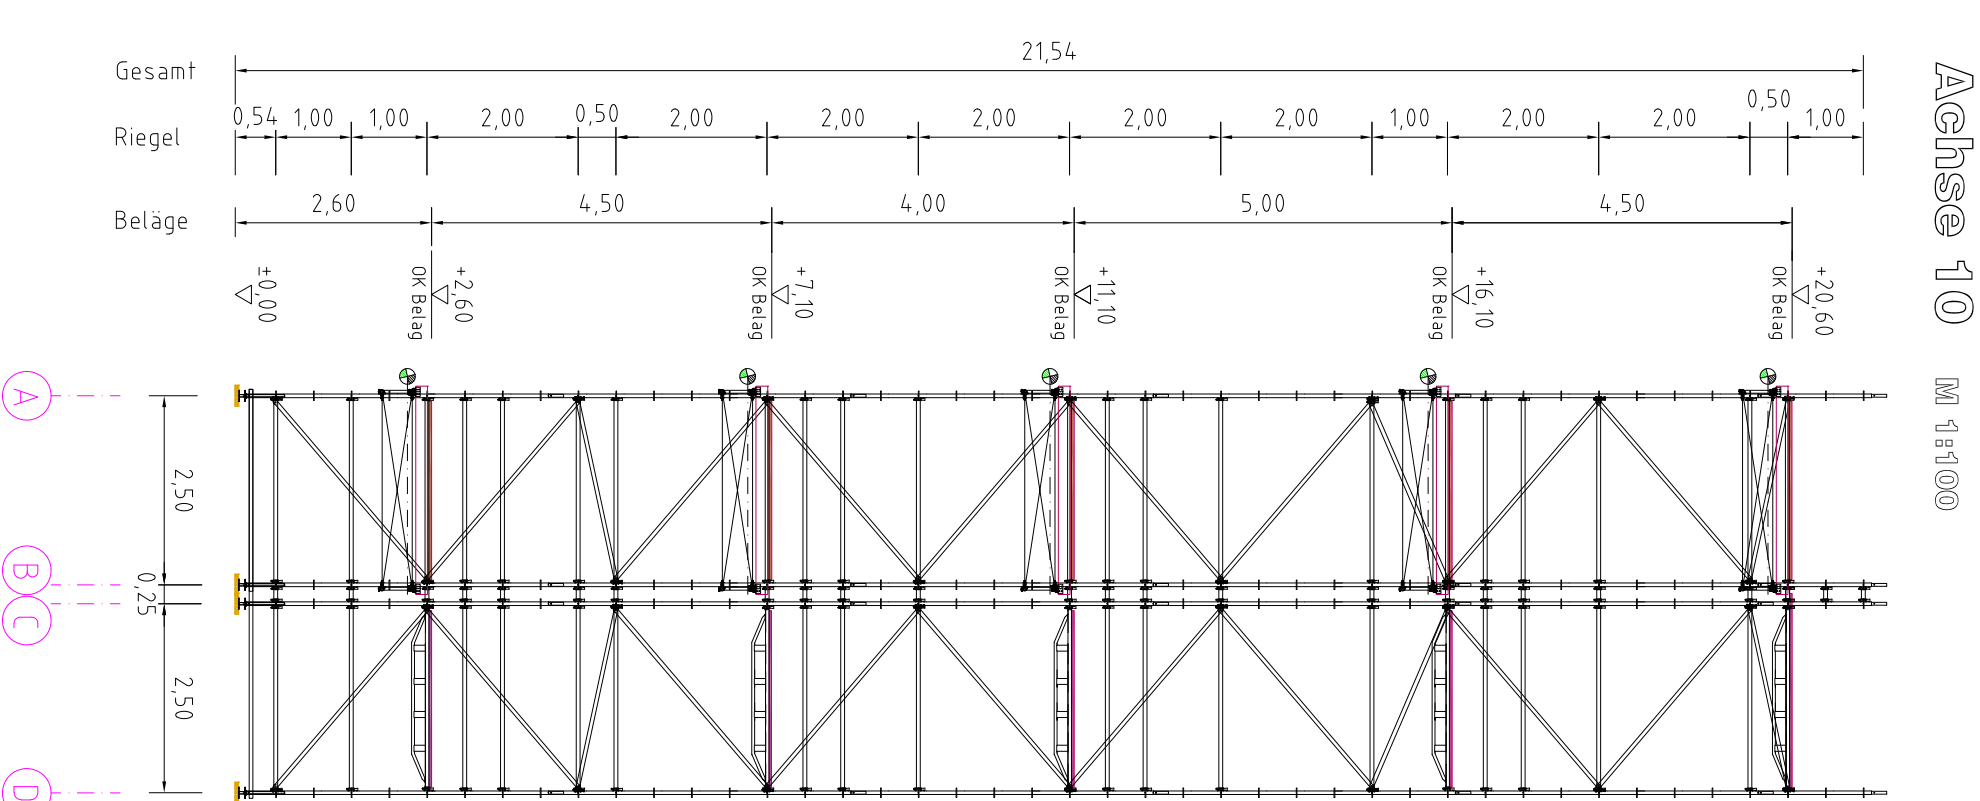
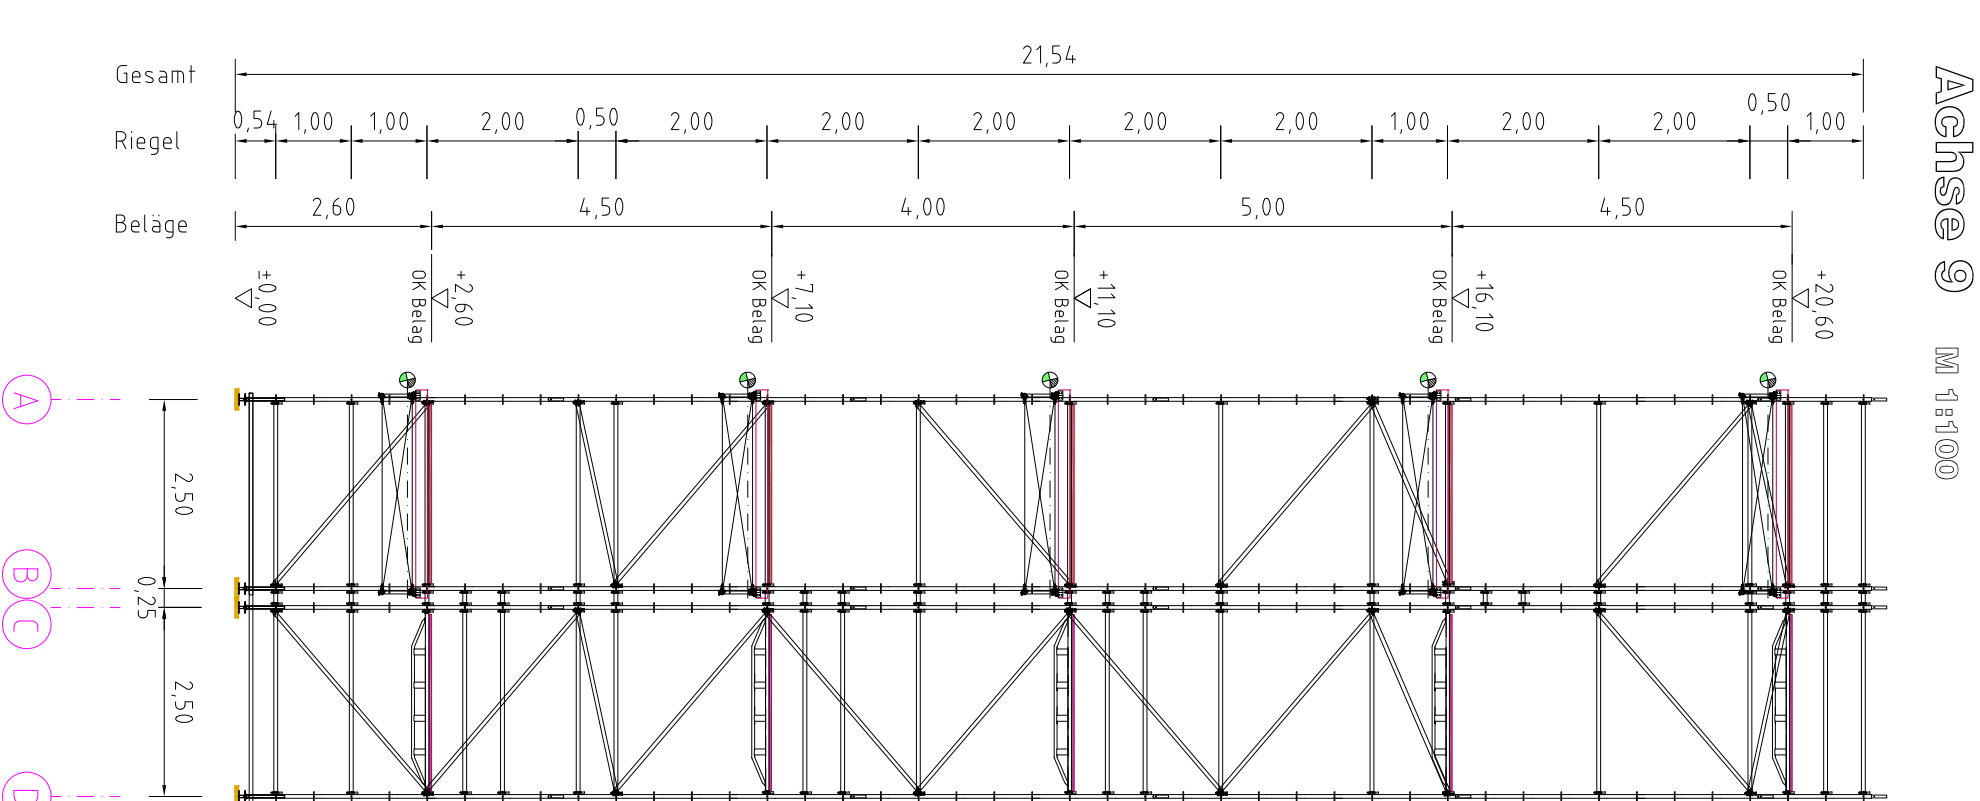
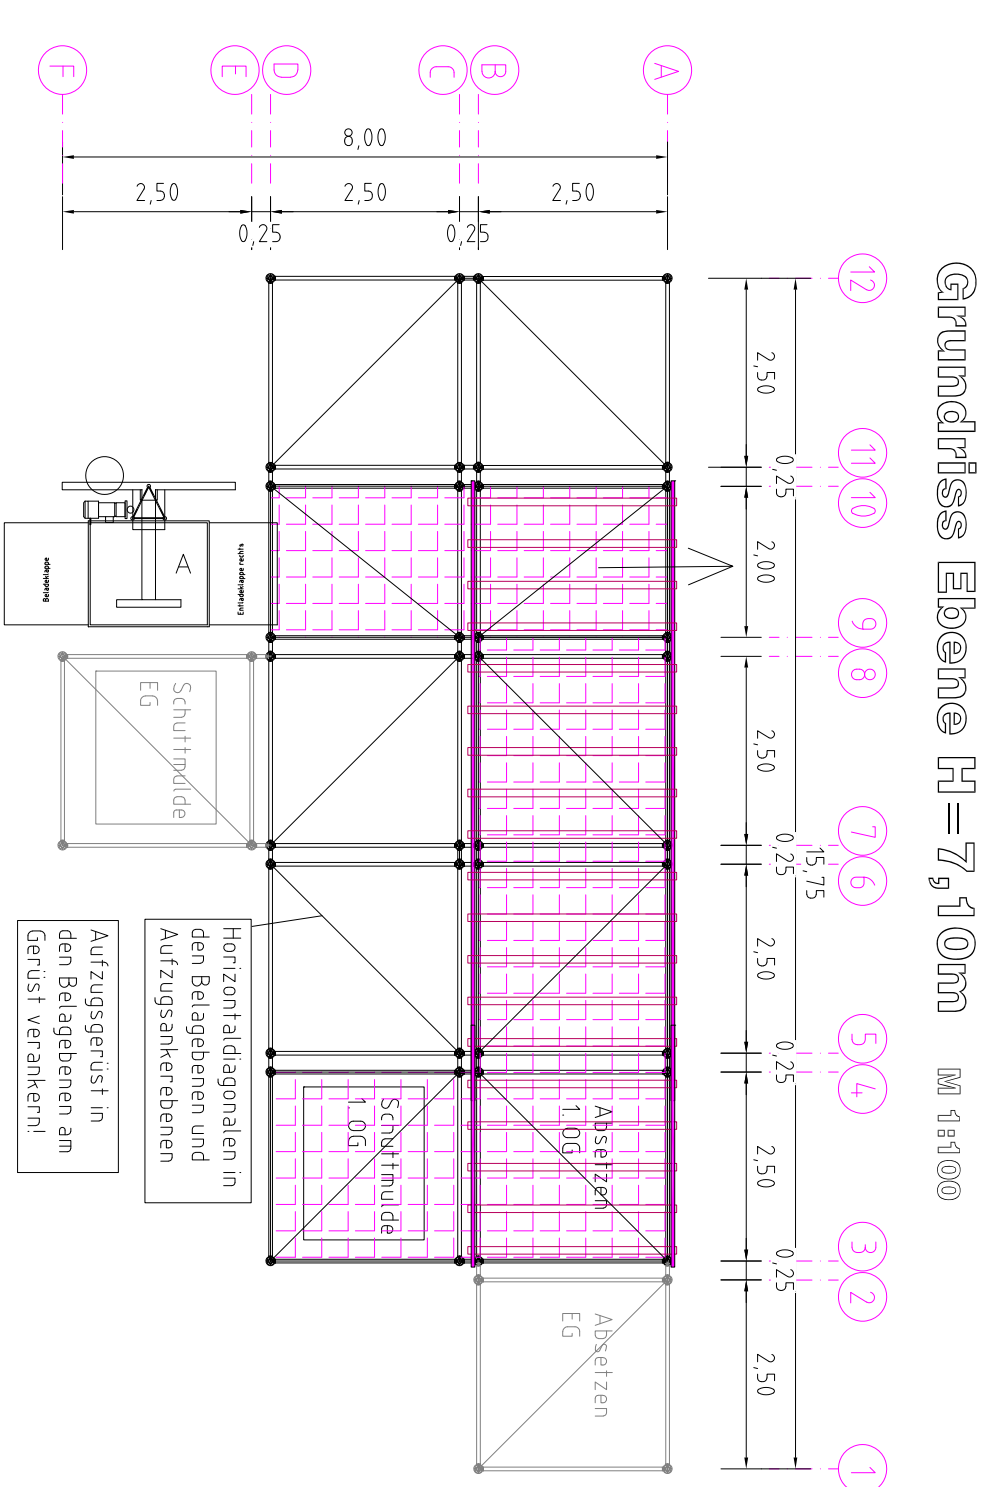
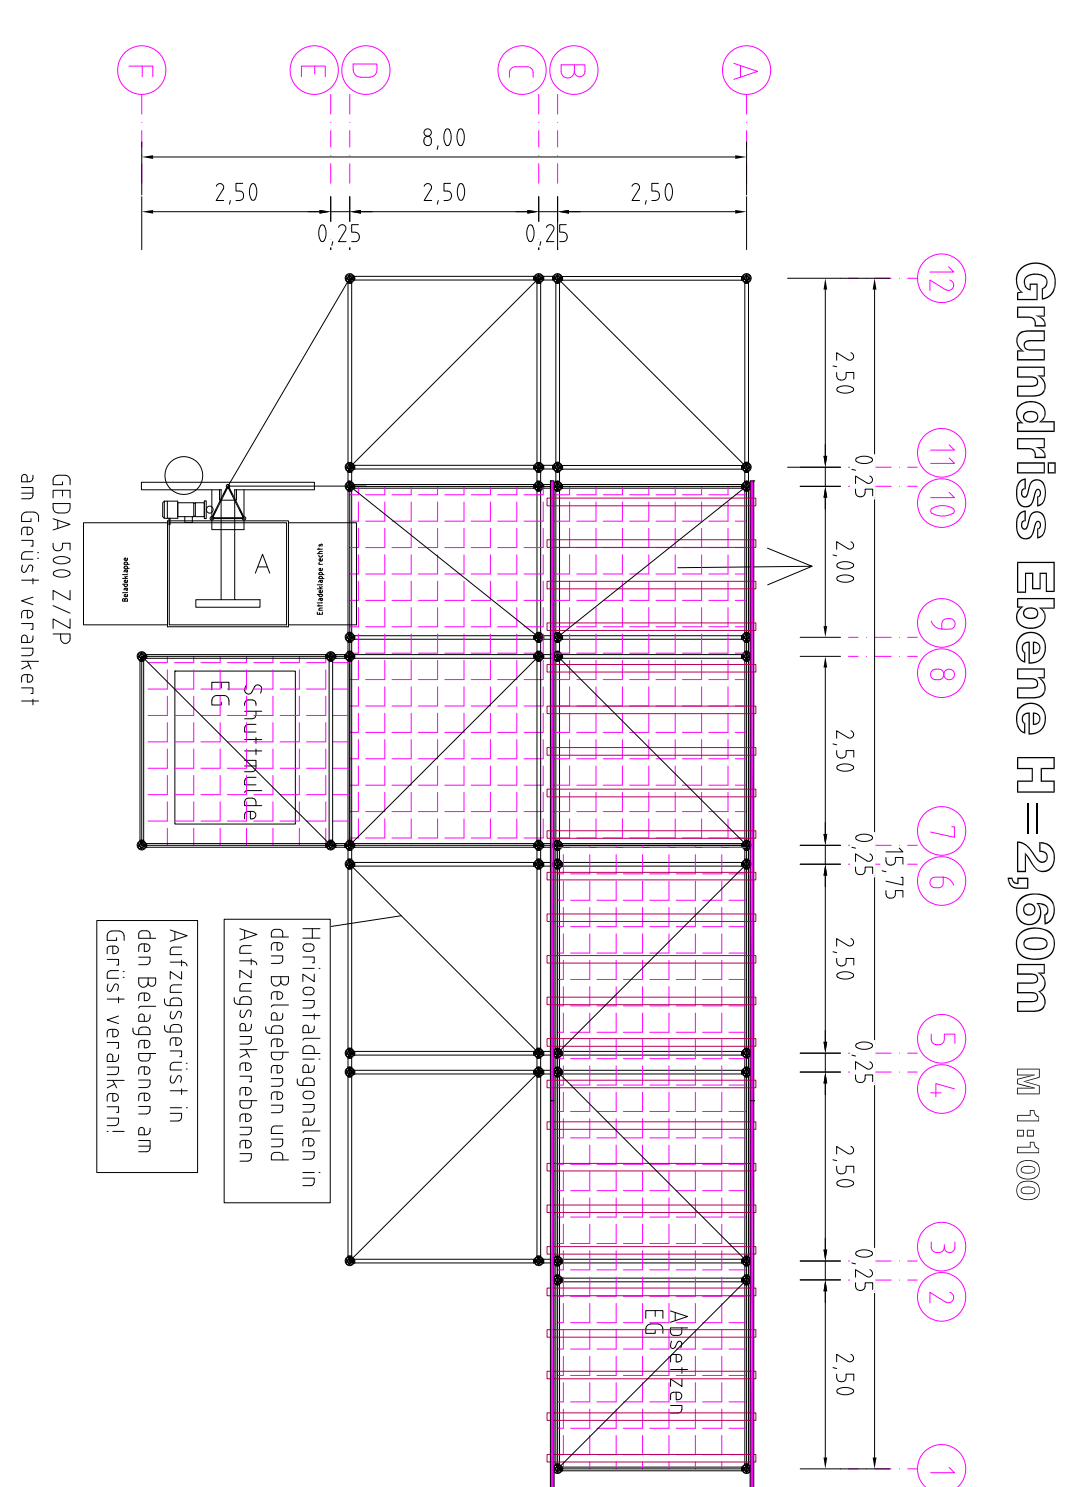
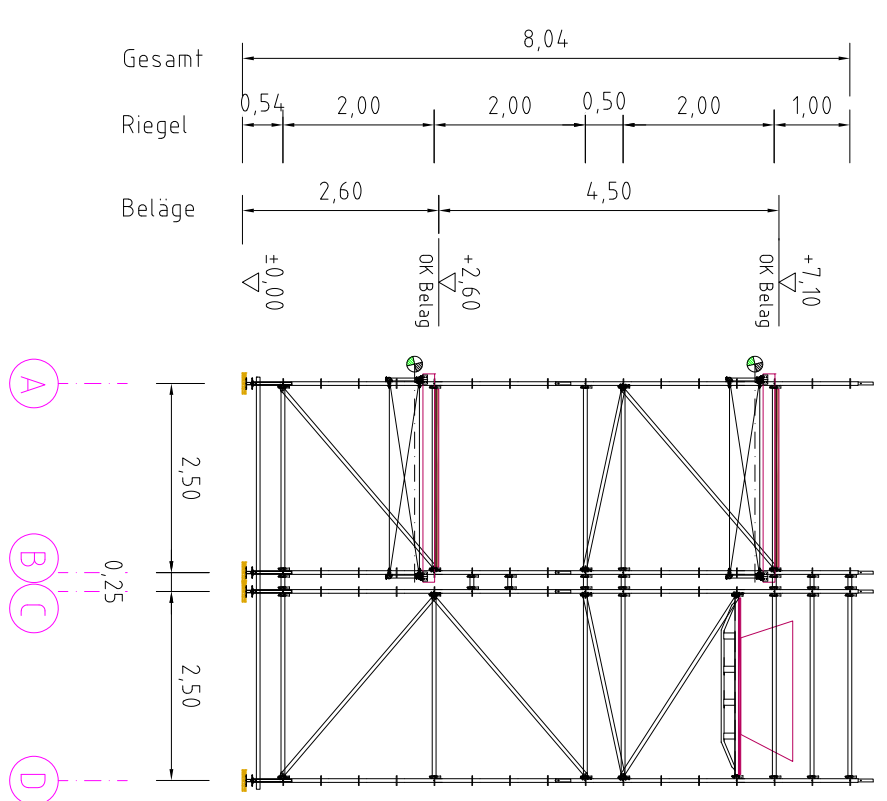
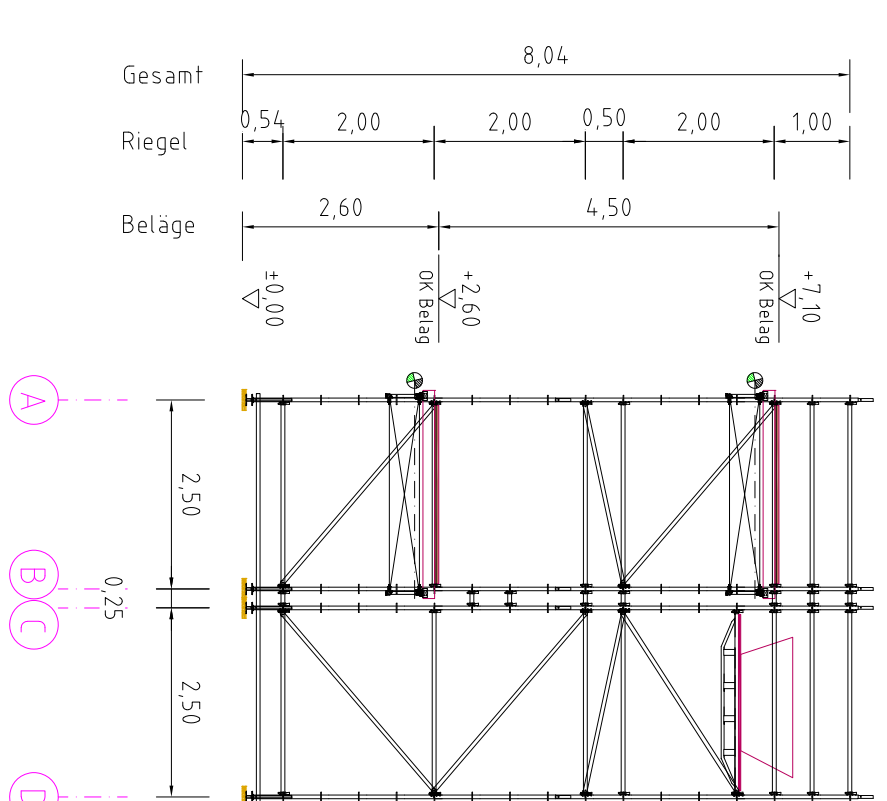
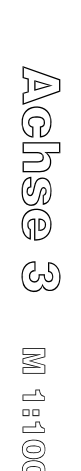
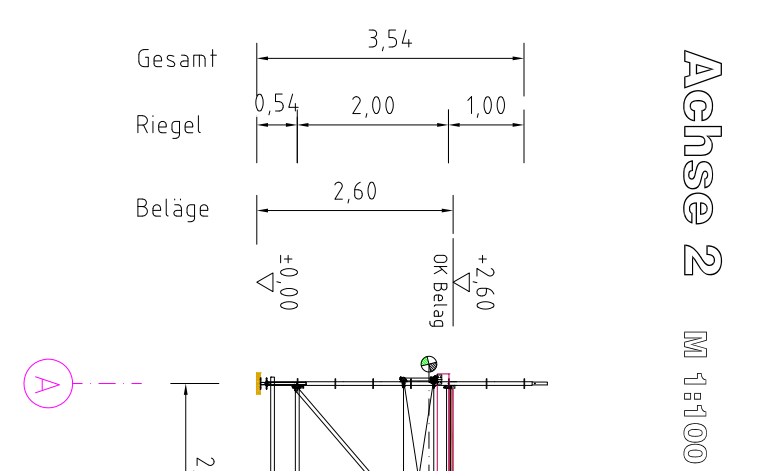
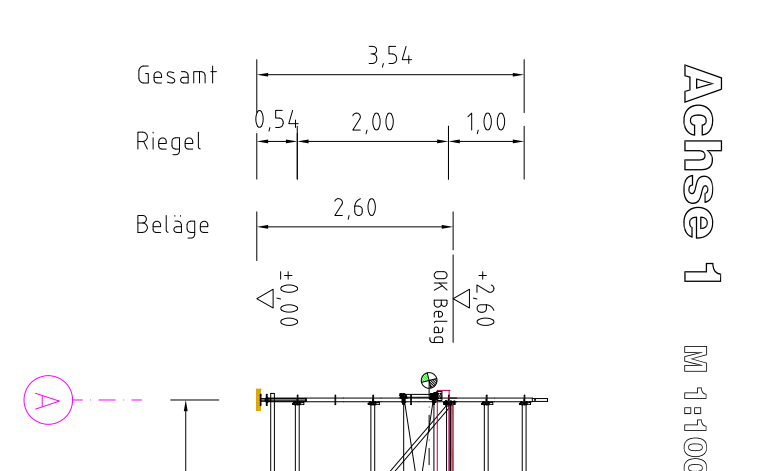
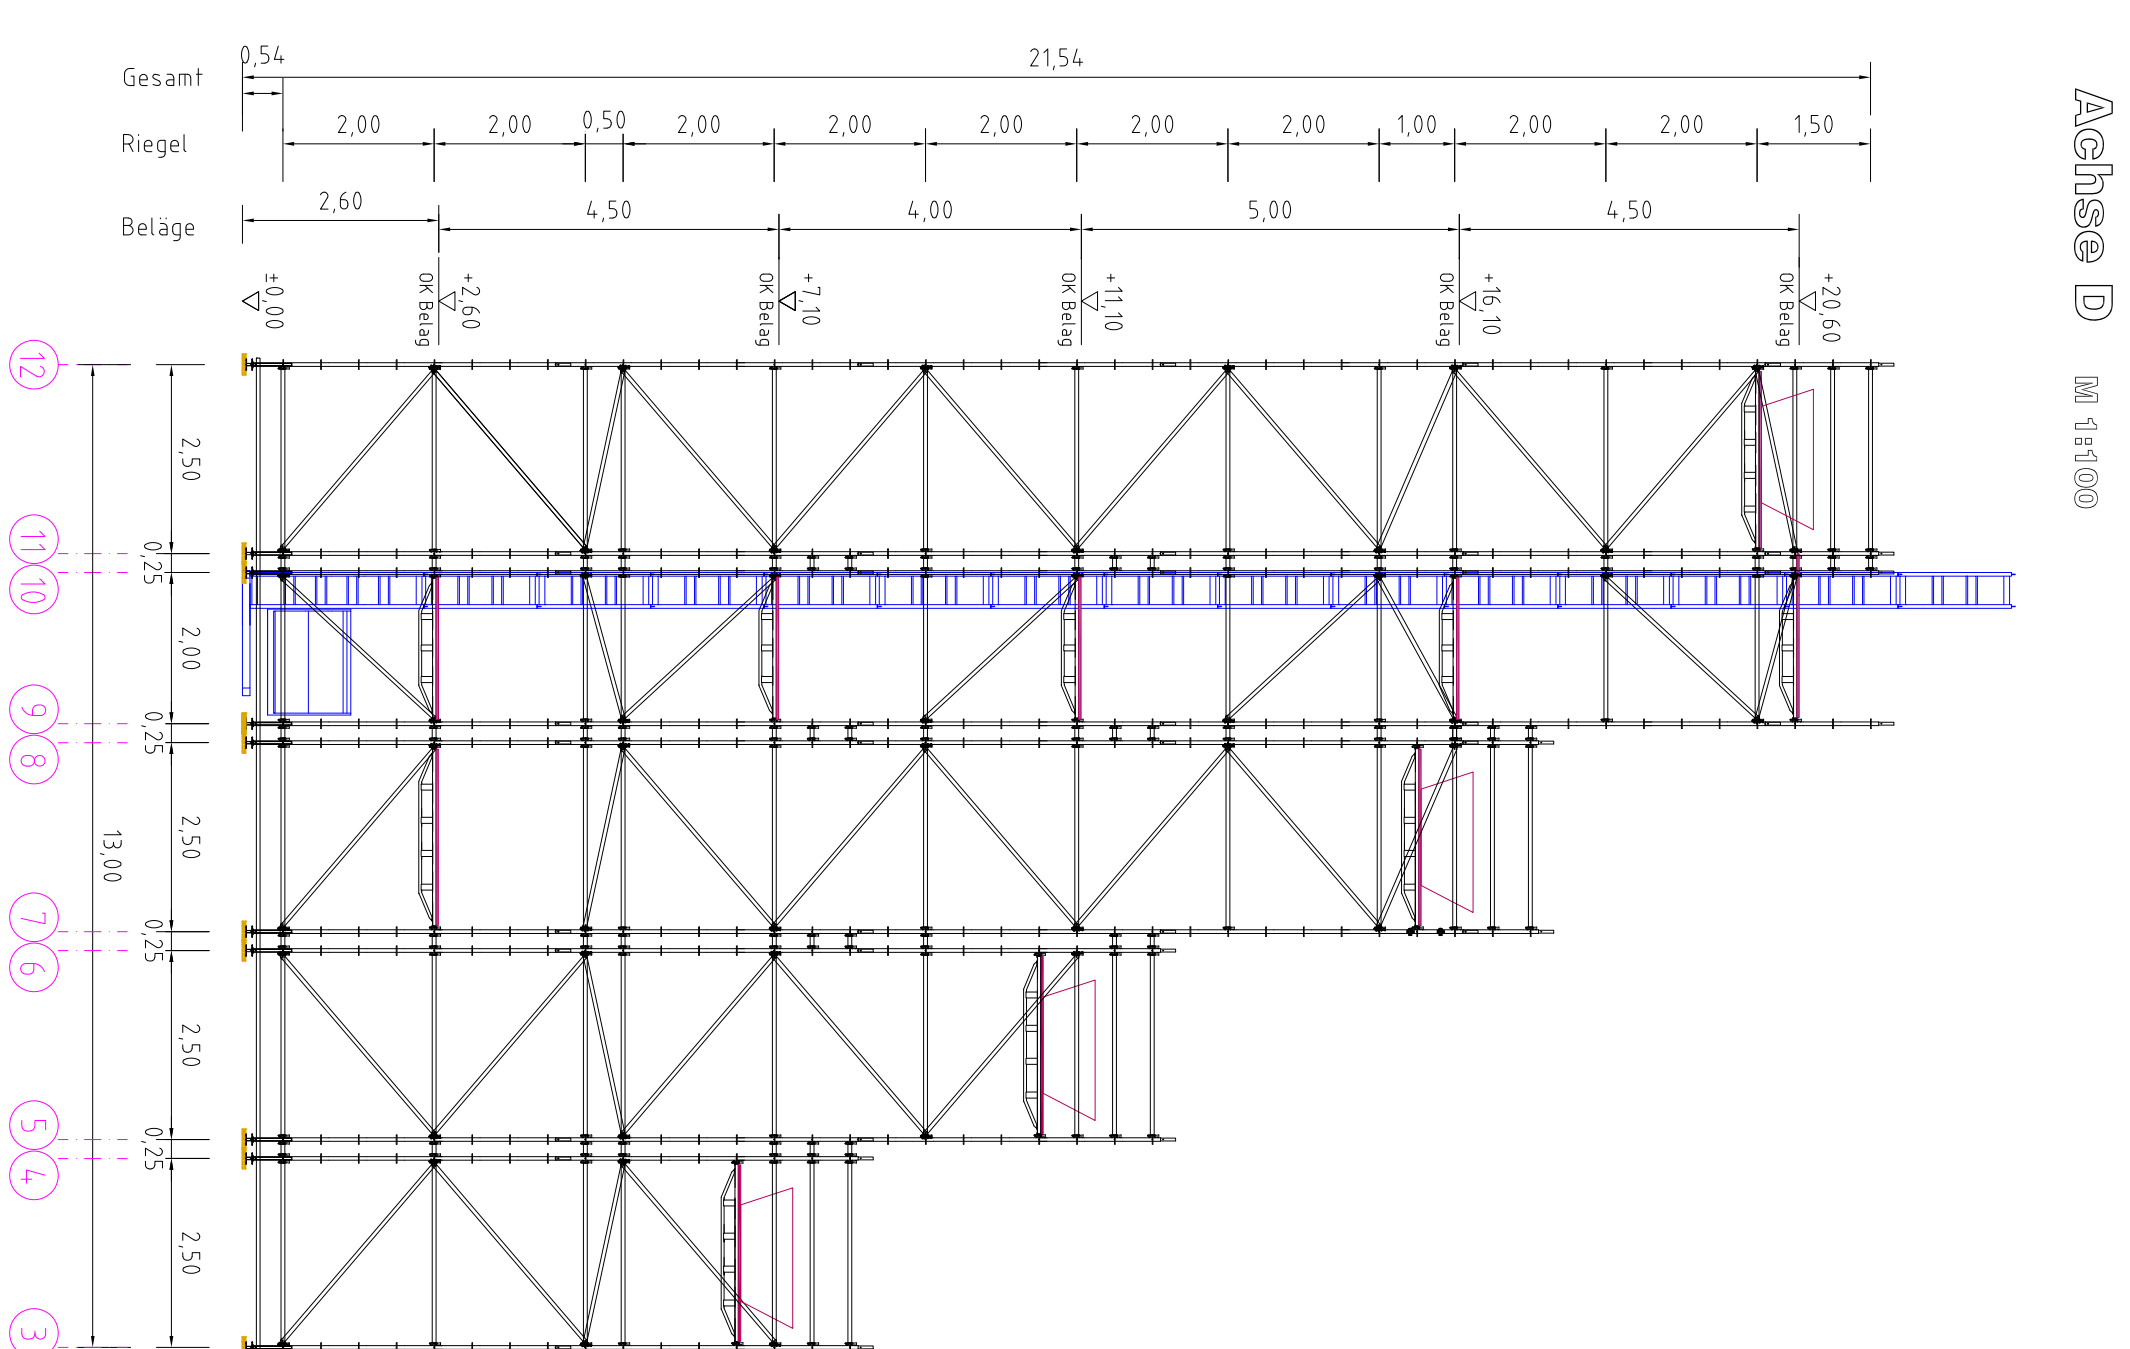
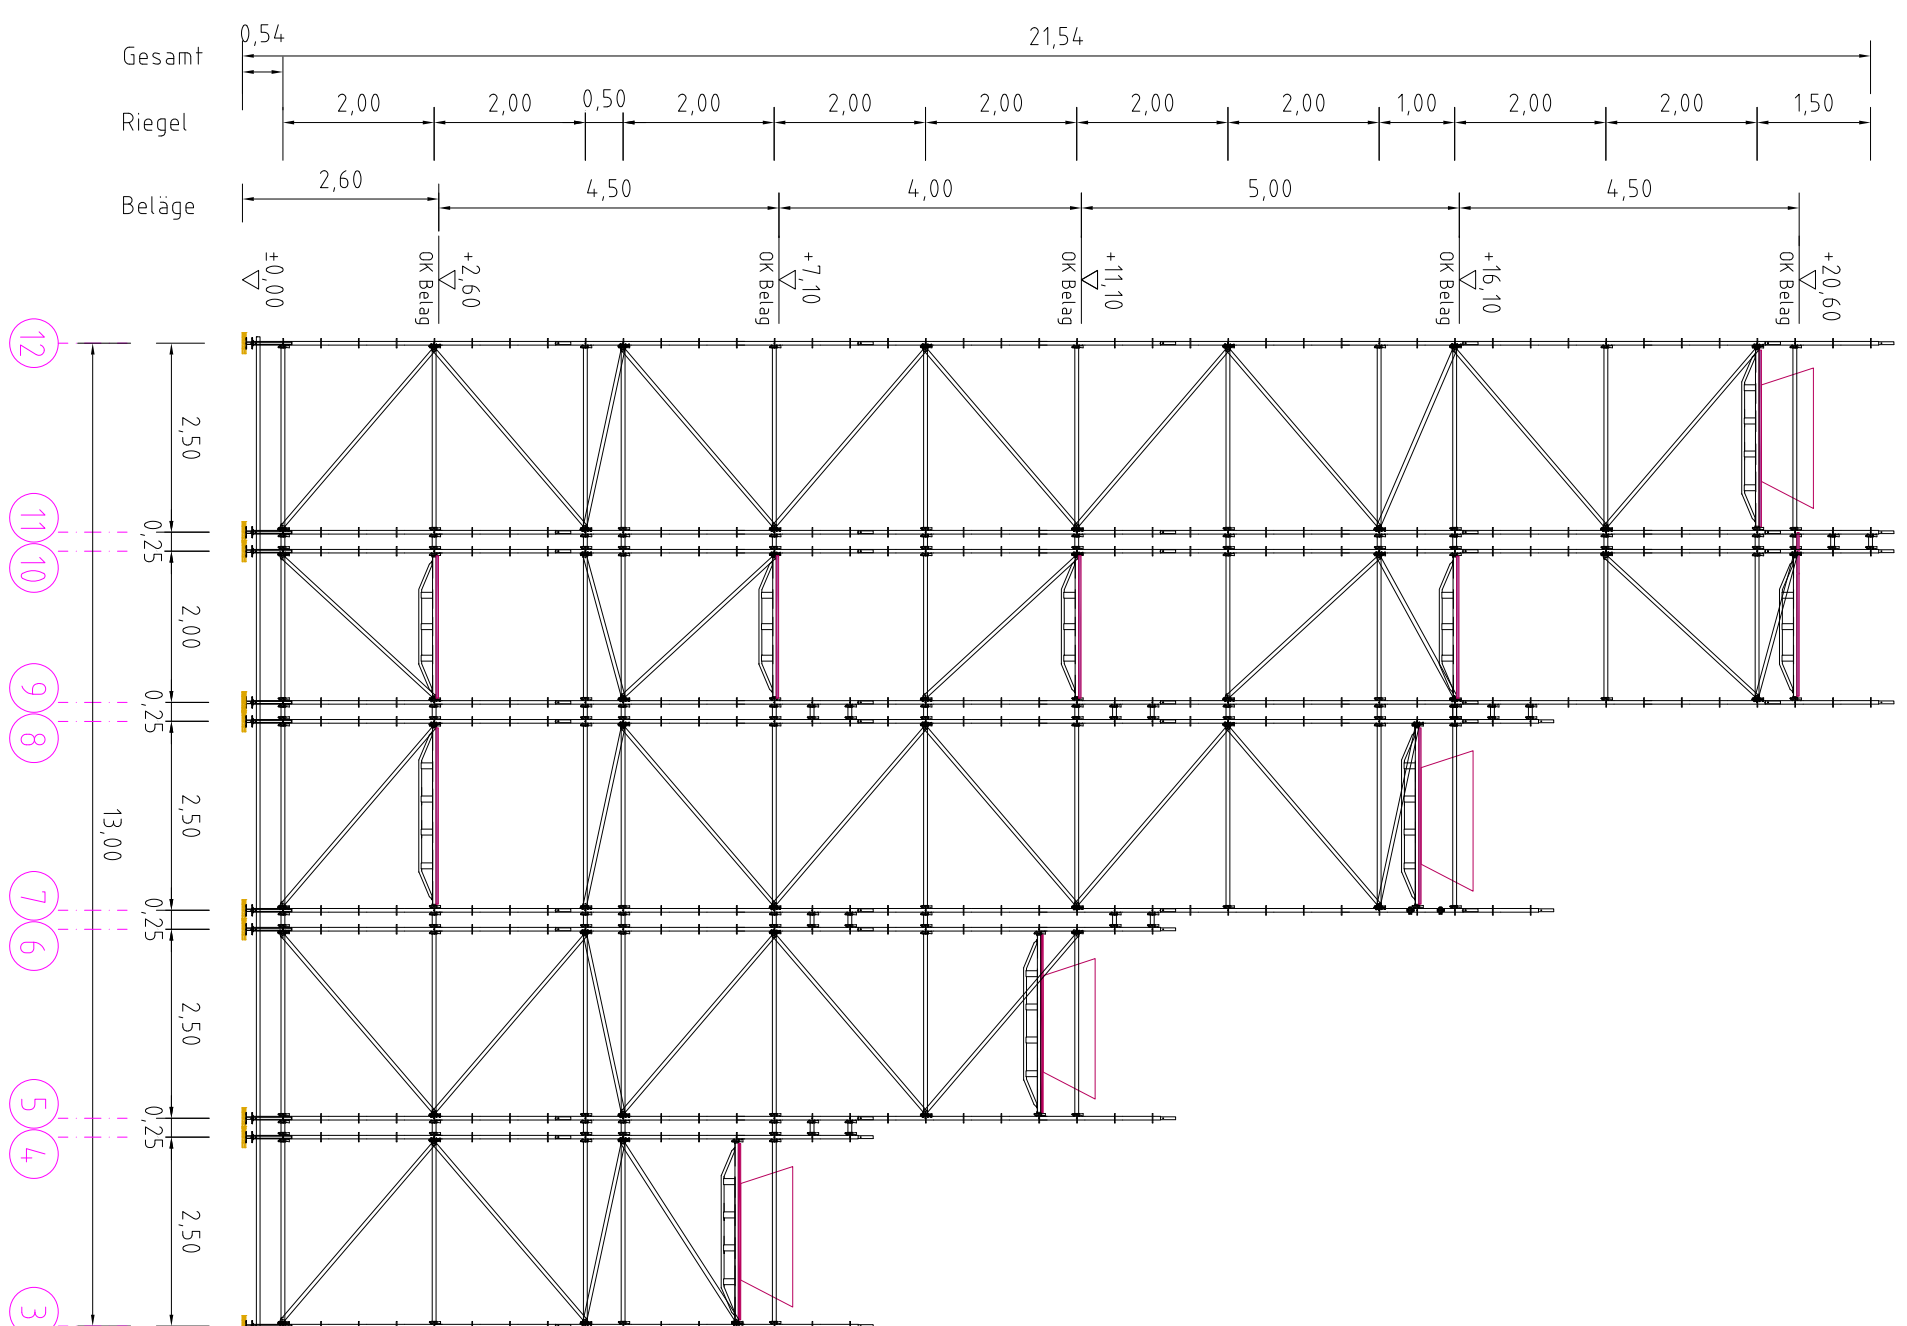
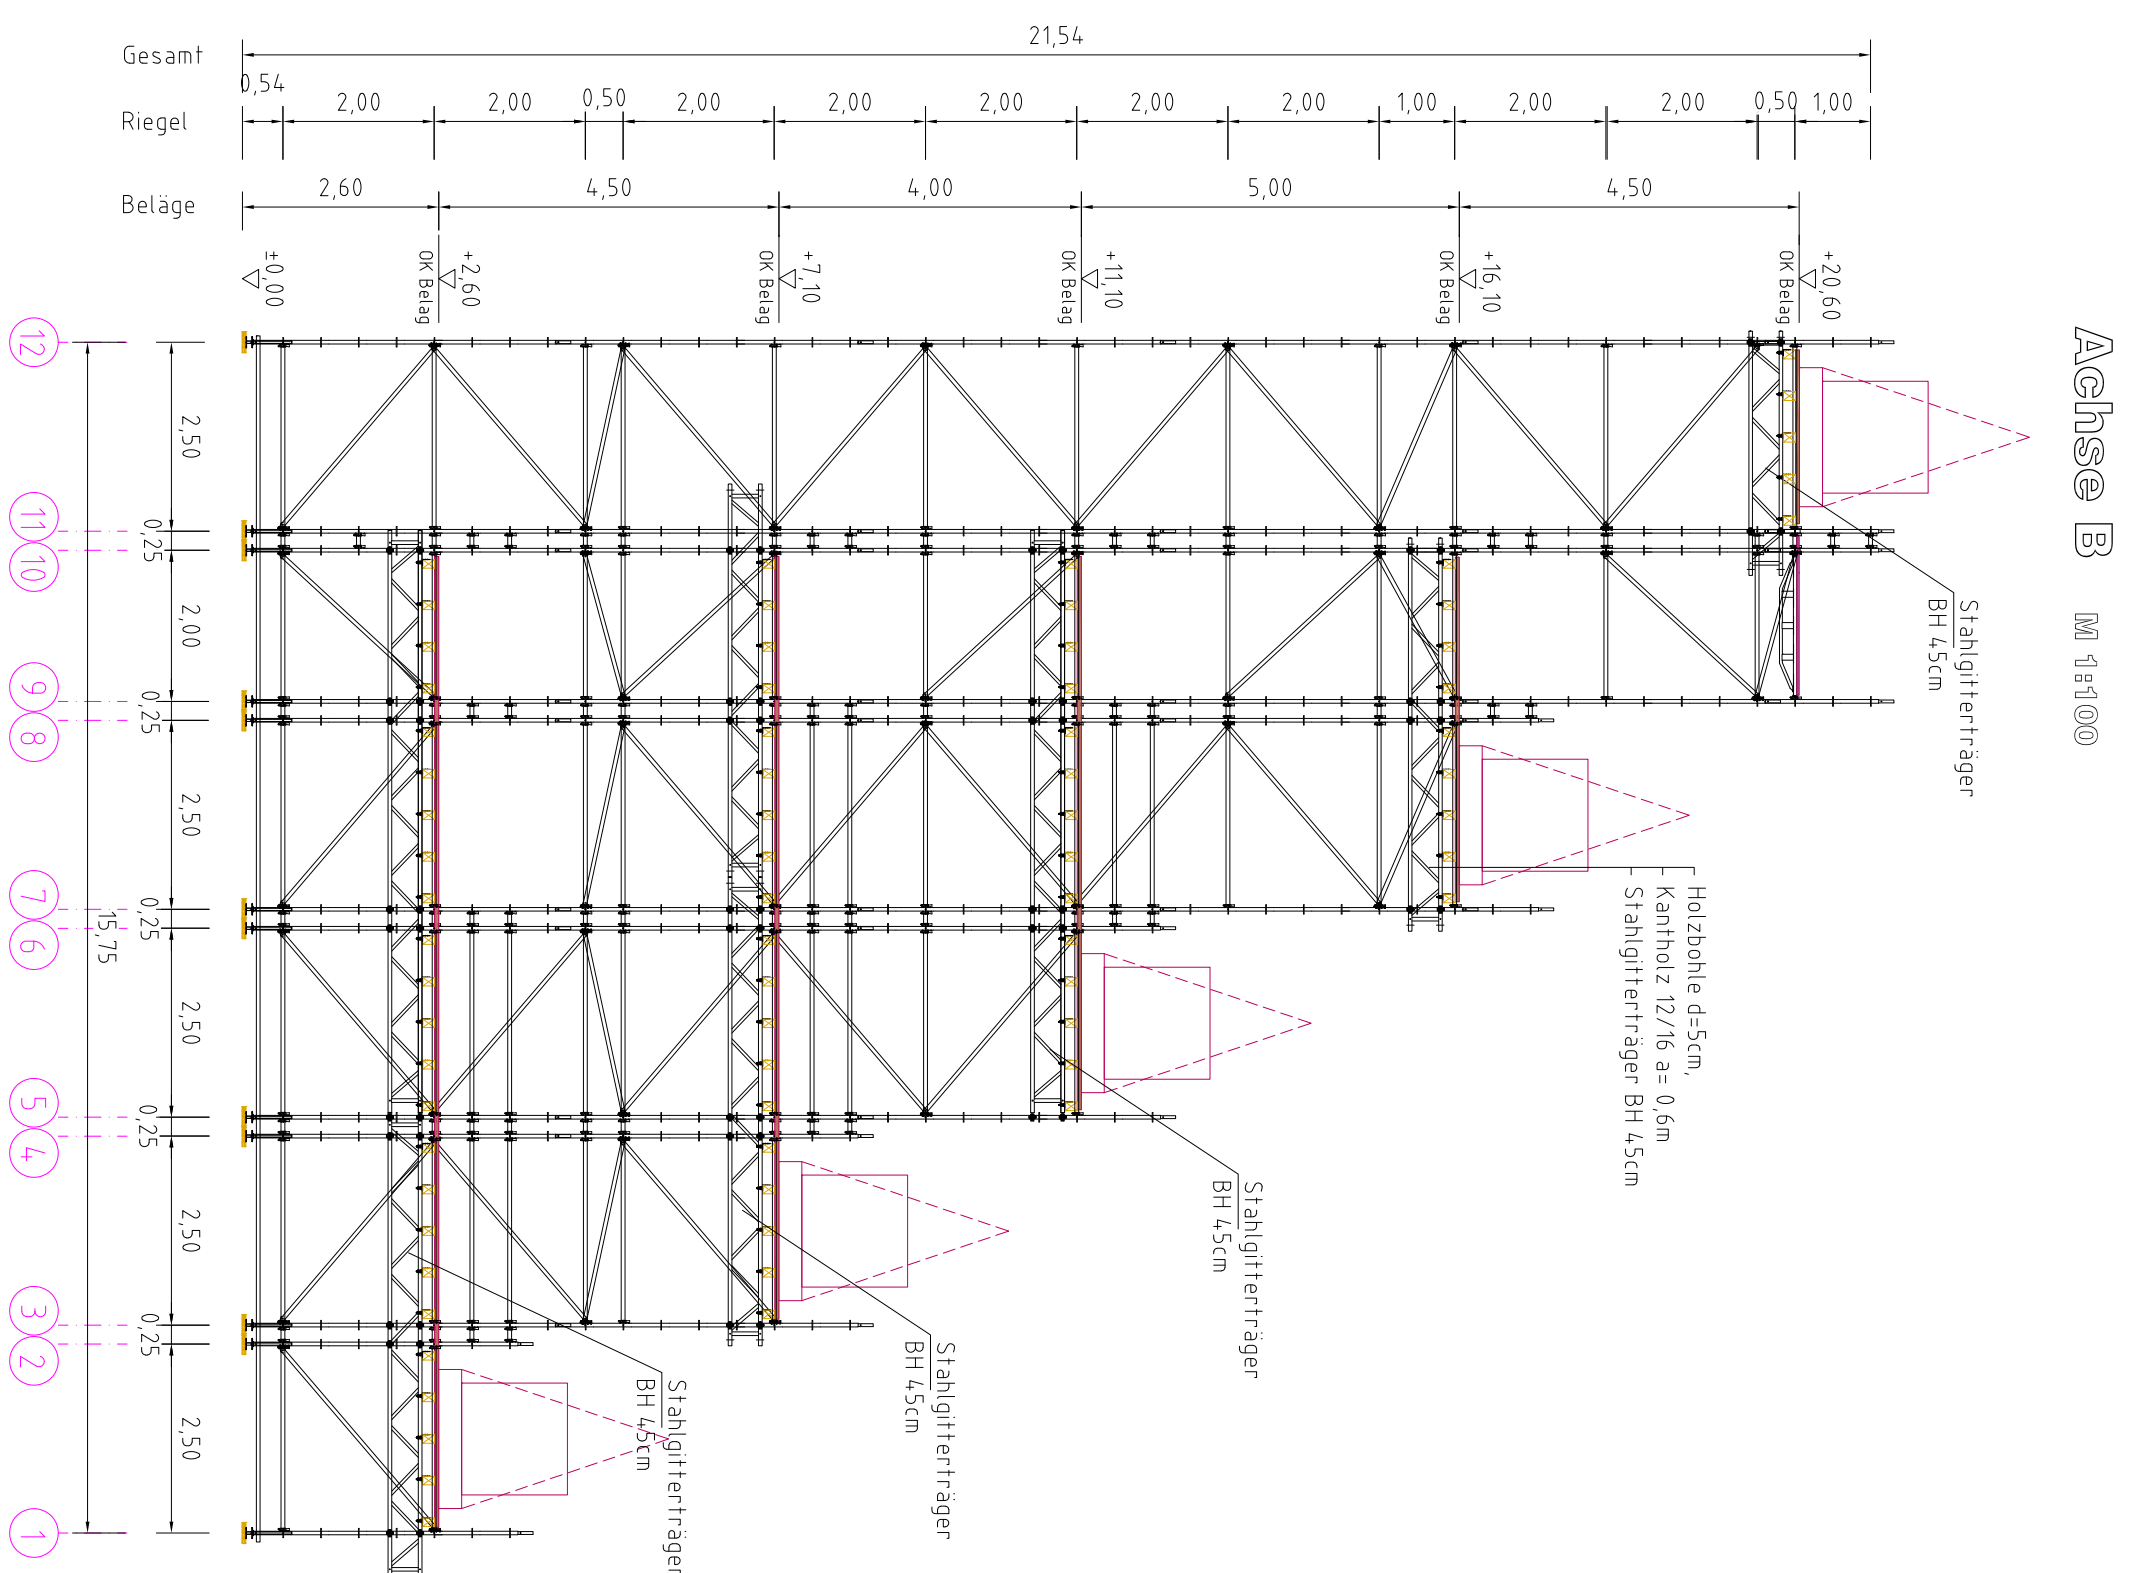






Landeshauptstadt Dresden

Baubabschnitt MB3

Neues Rathaus Dresden - Fassadenengrüst Absetzbühne Hof E

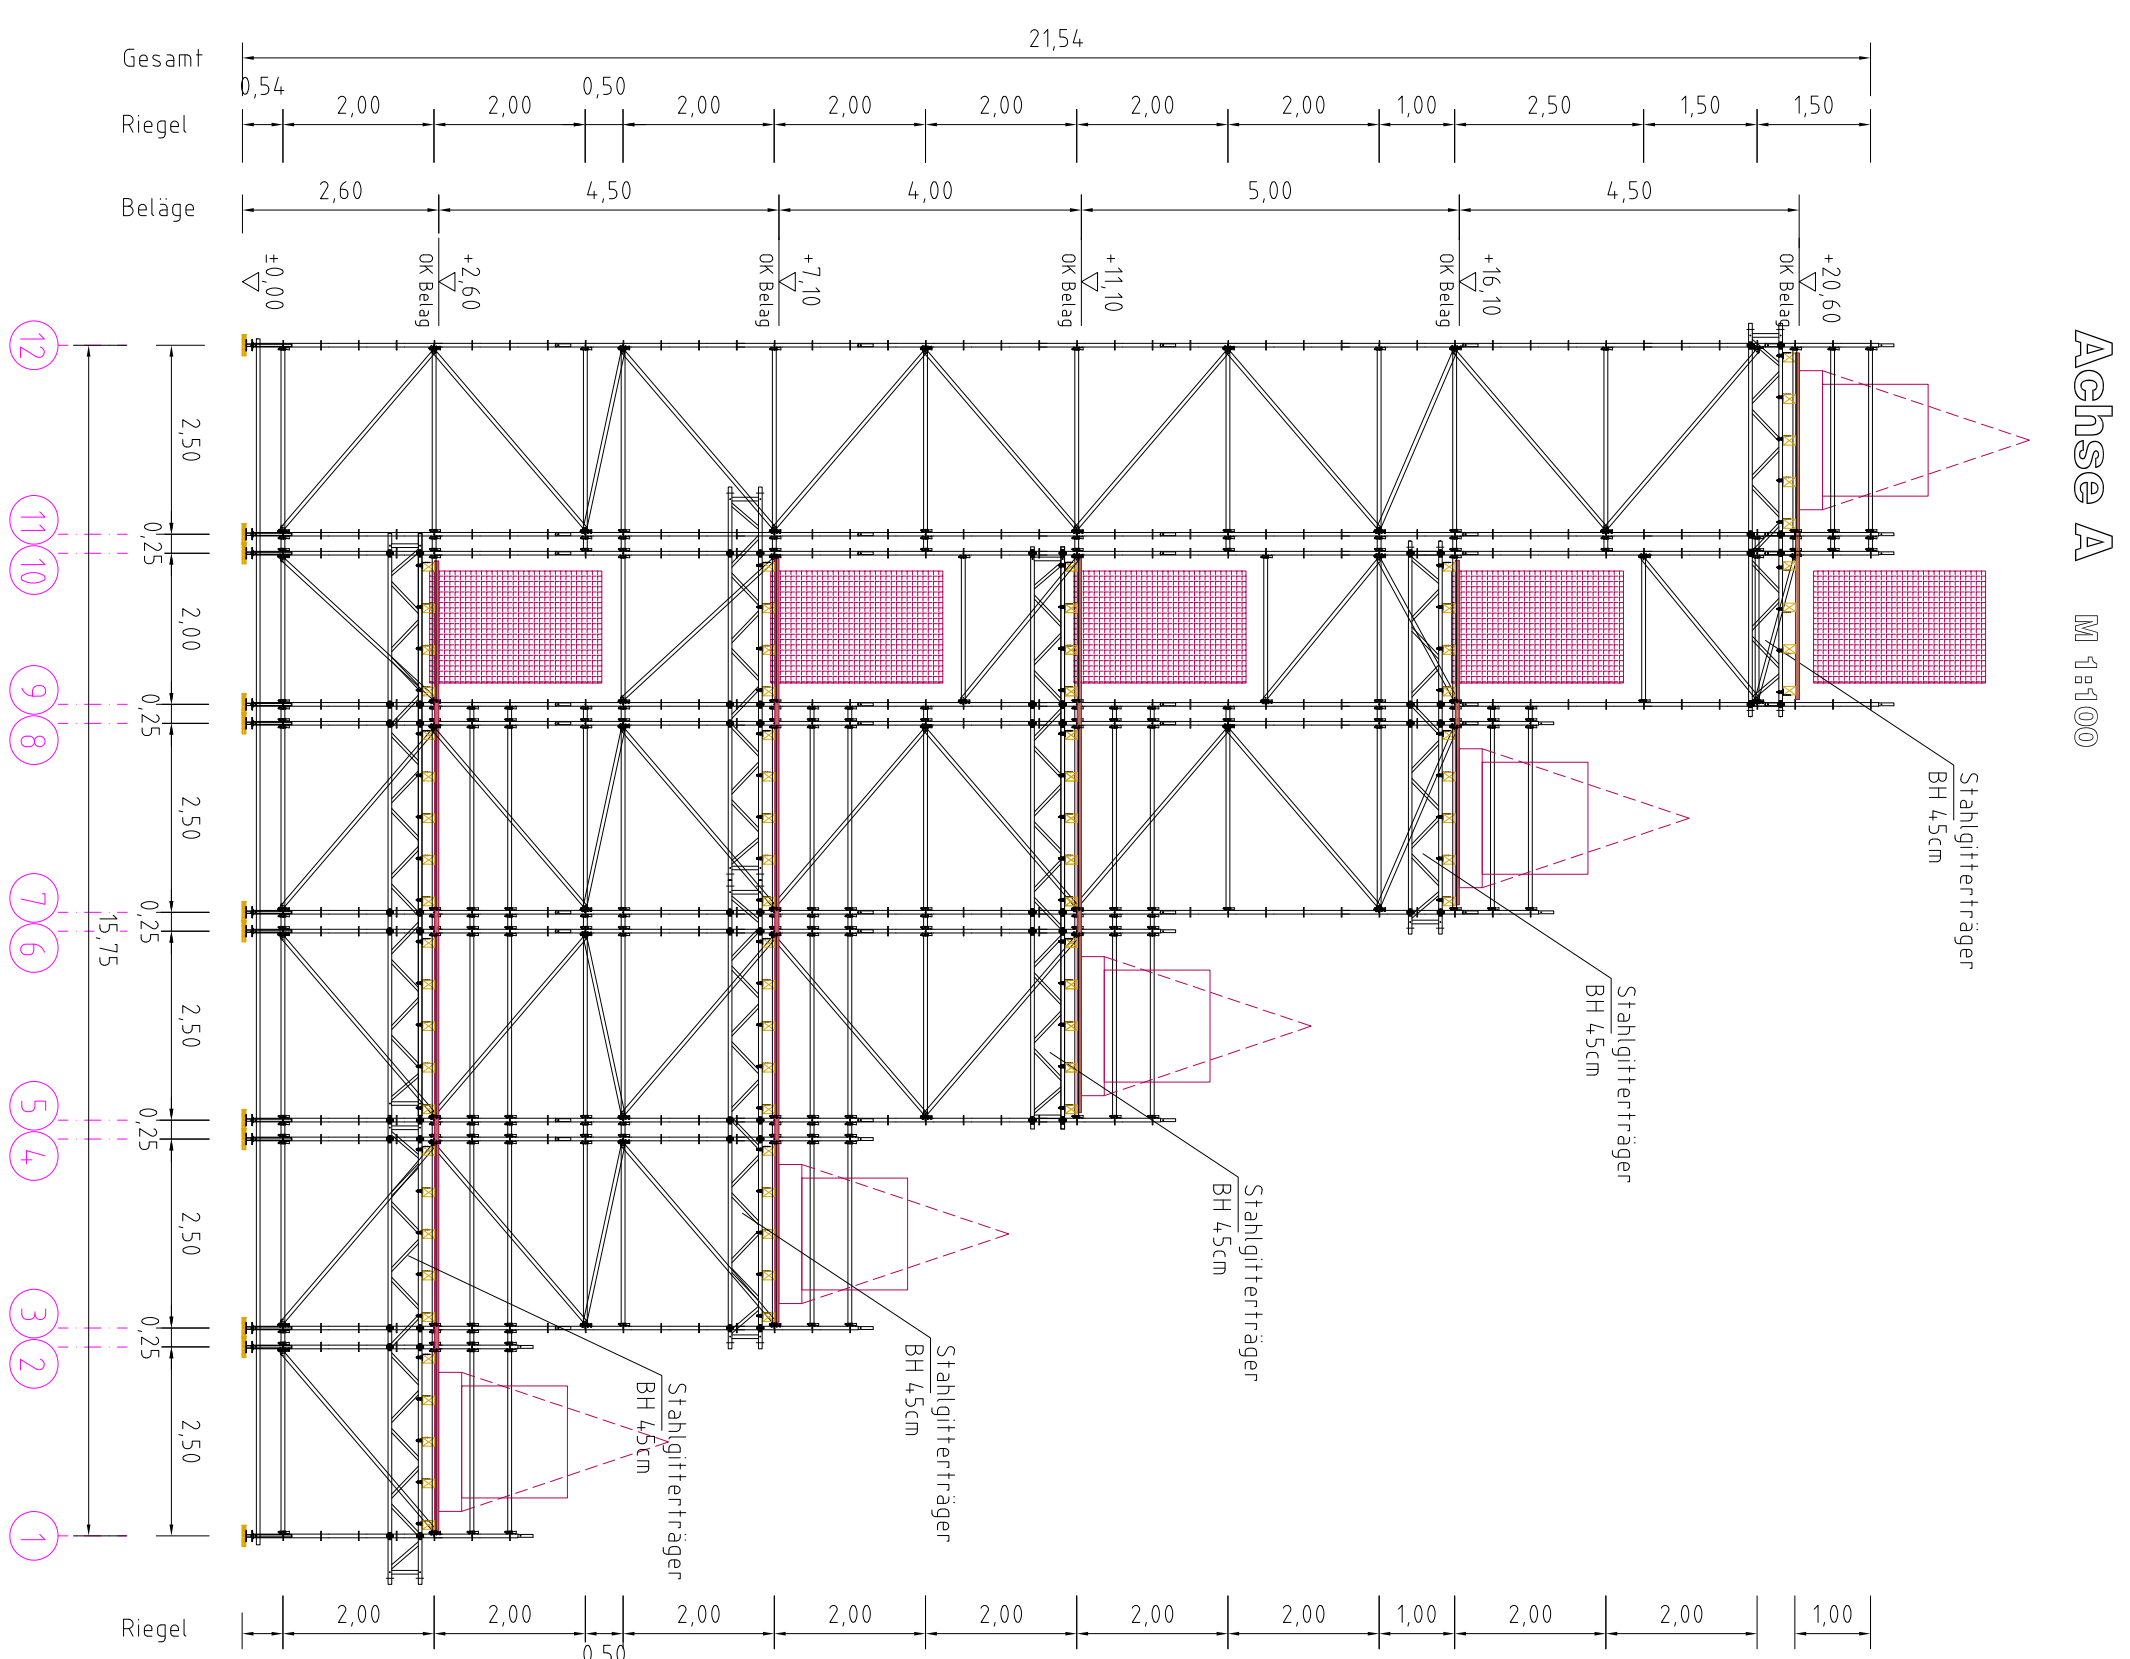

Verkehrslast	LK 5 $\hat{=}$ 4,5kN/m ² auf gleichzeitig 2 Ebenen übereinander,
Gerüstsystem	restliche Ebenen unbelastet
Gerüstbekleidung	Modulgerüstsystem (Doppelscheiben)
Verankerung	keine
	in den Bauteilen jede Stieflinie am Gerüst / Gebäude

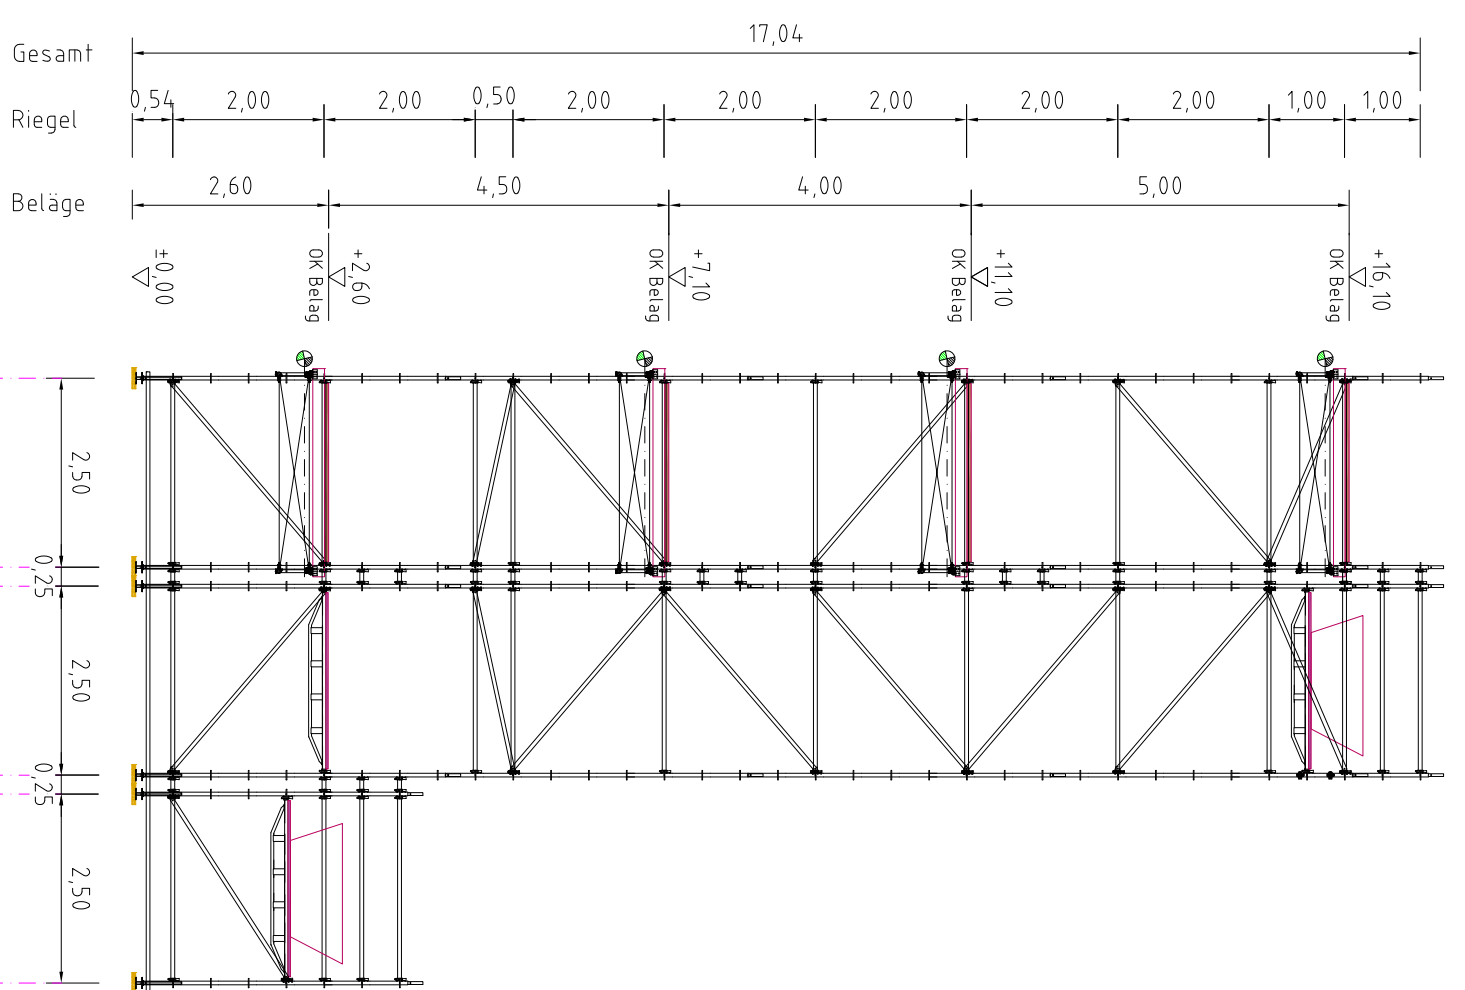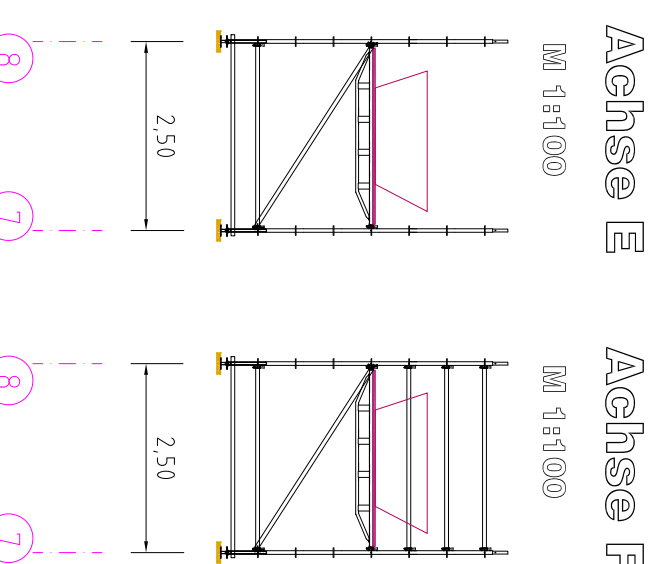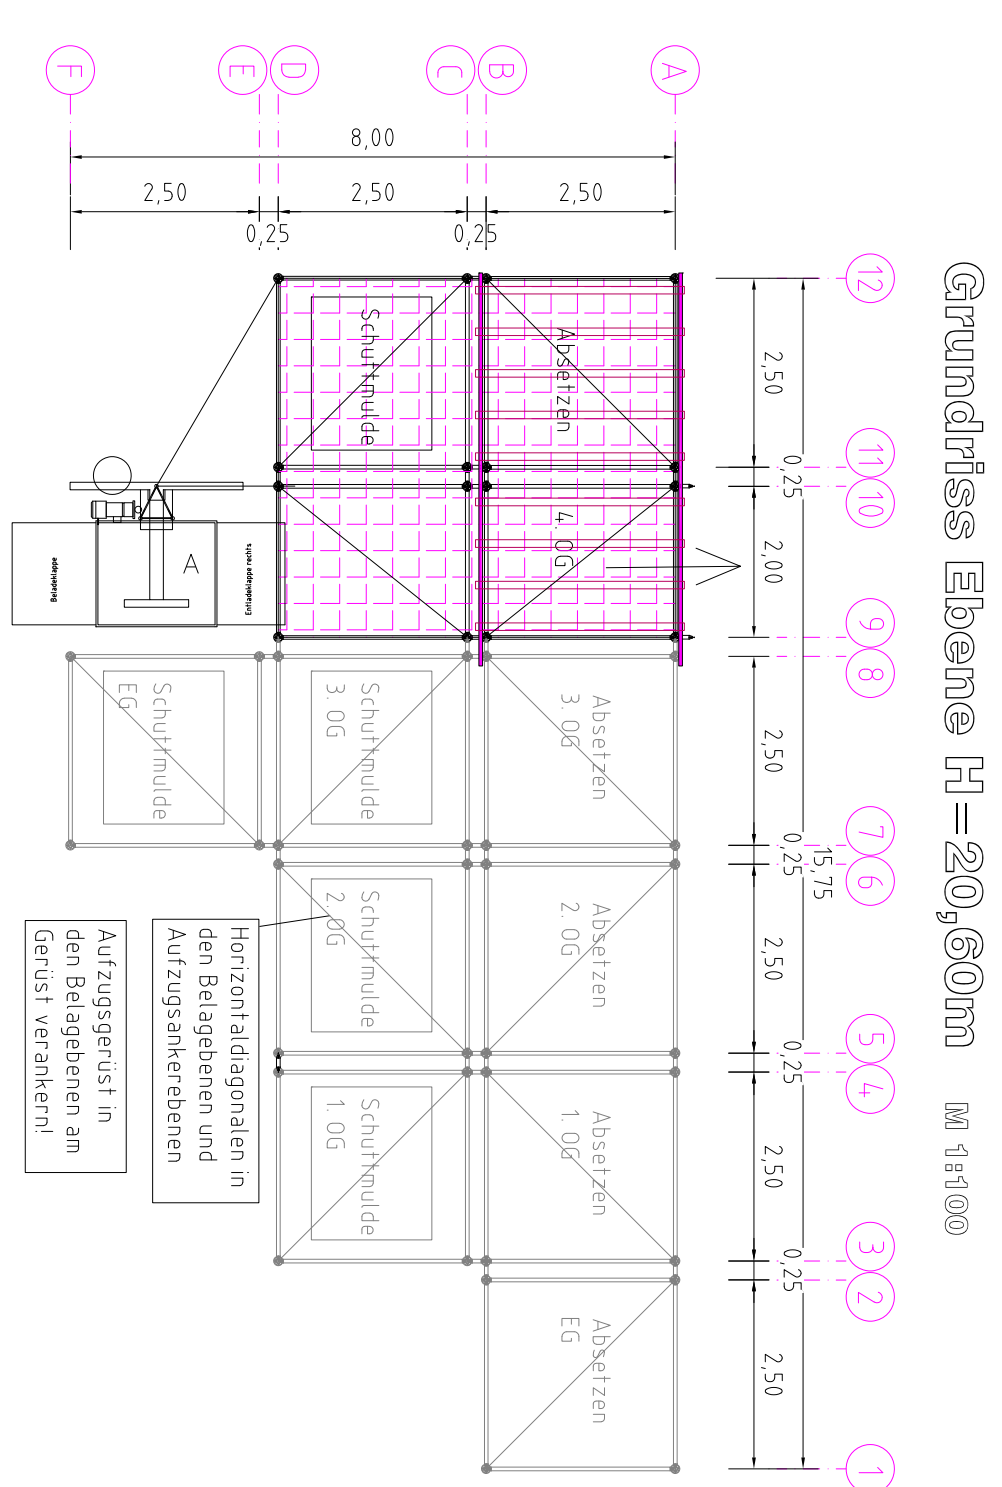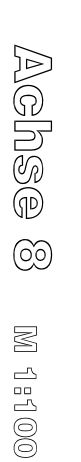[illegible]