



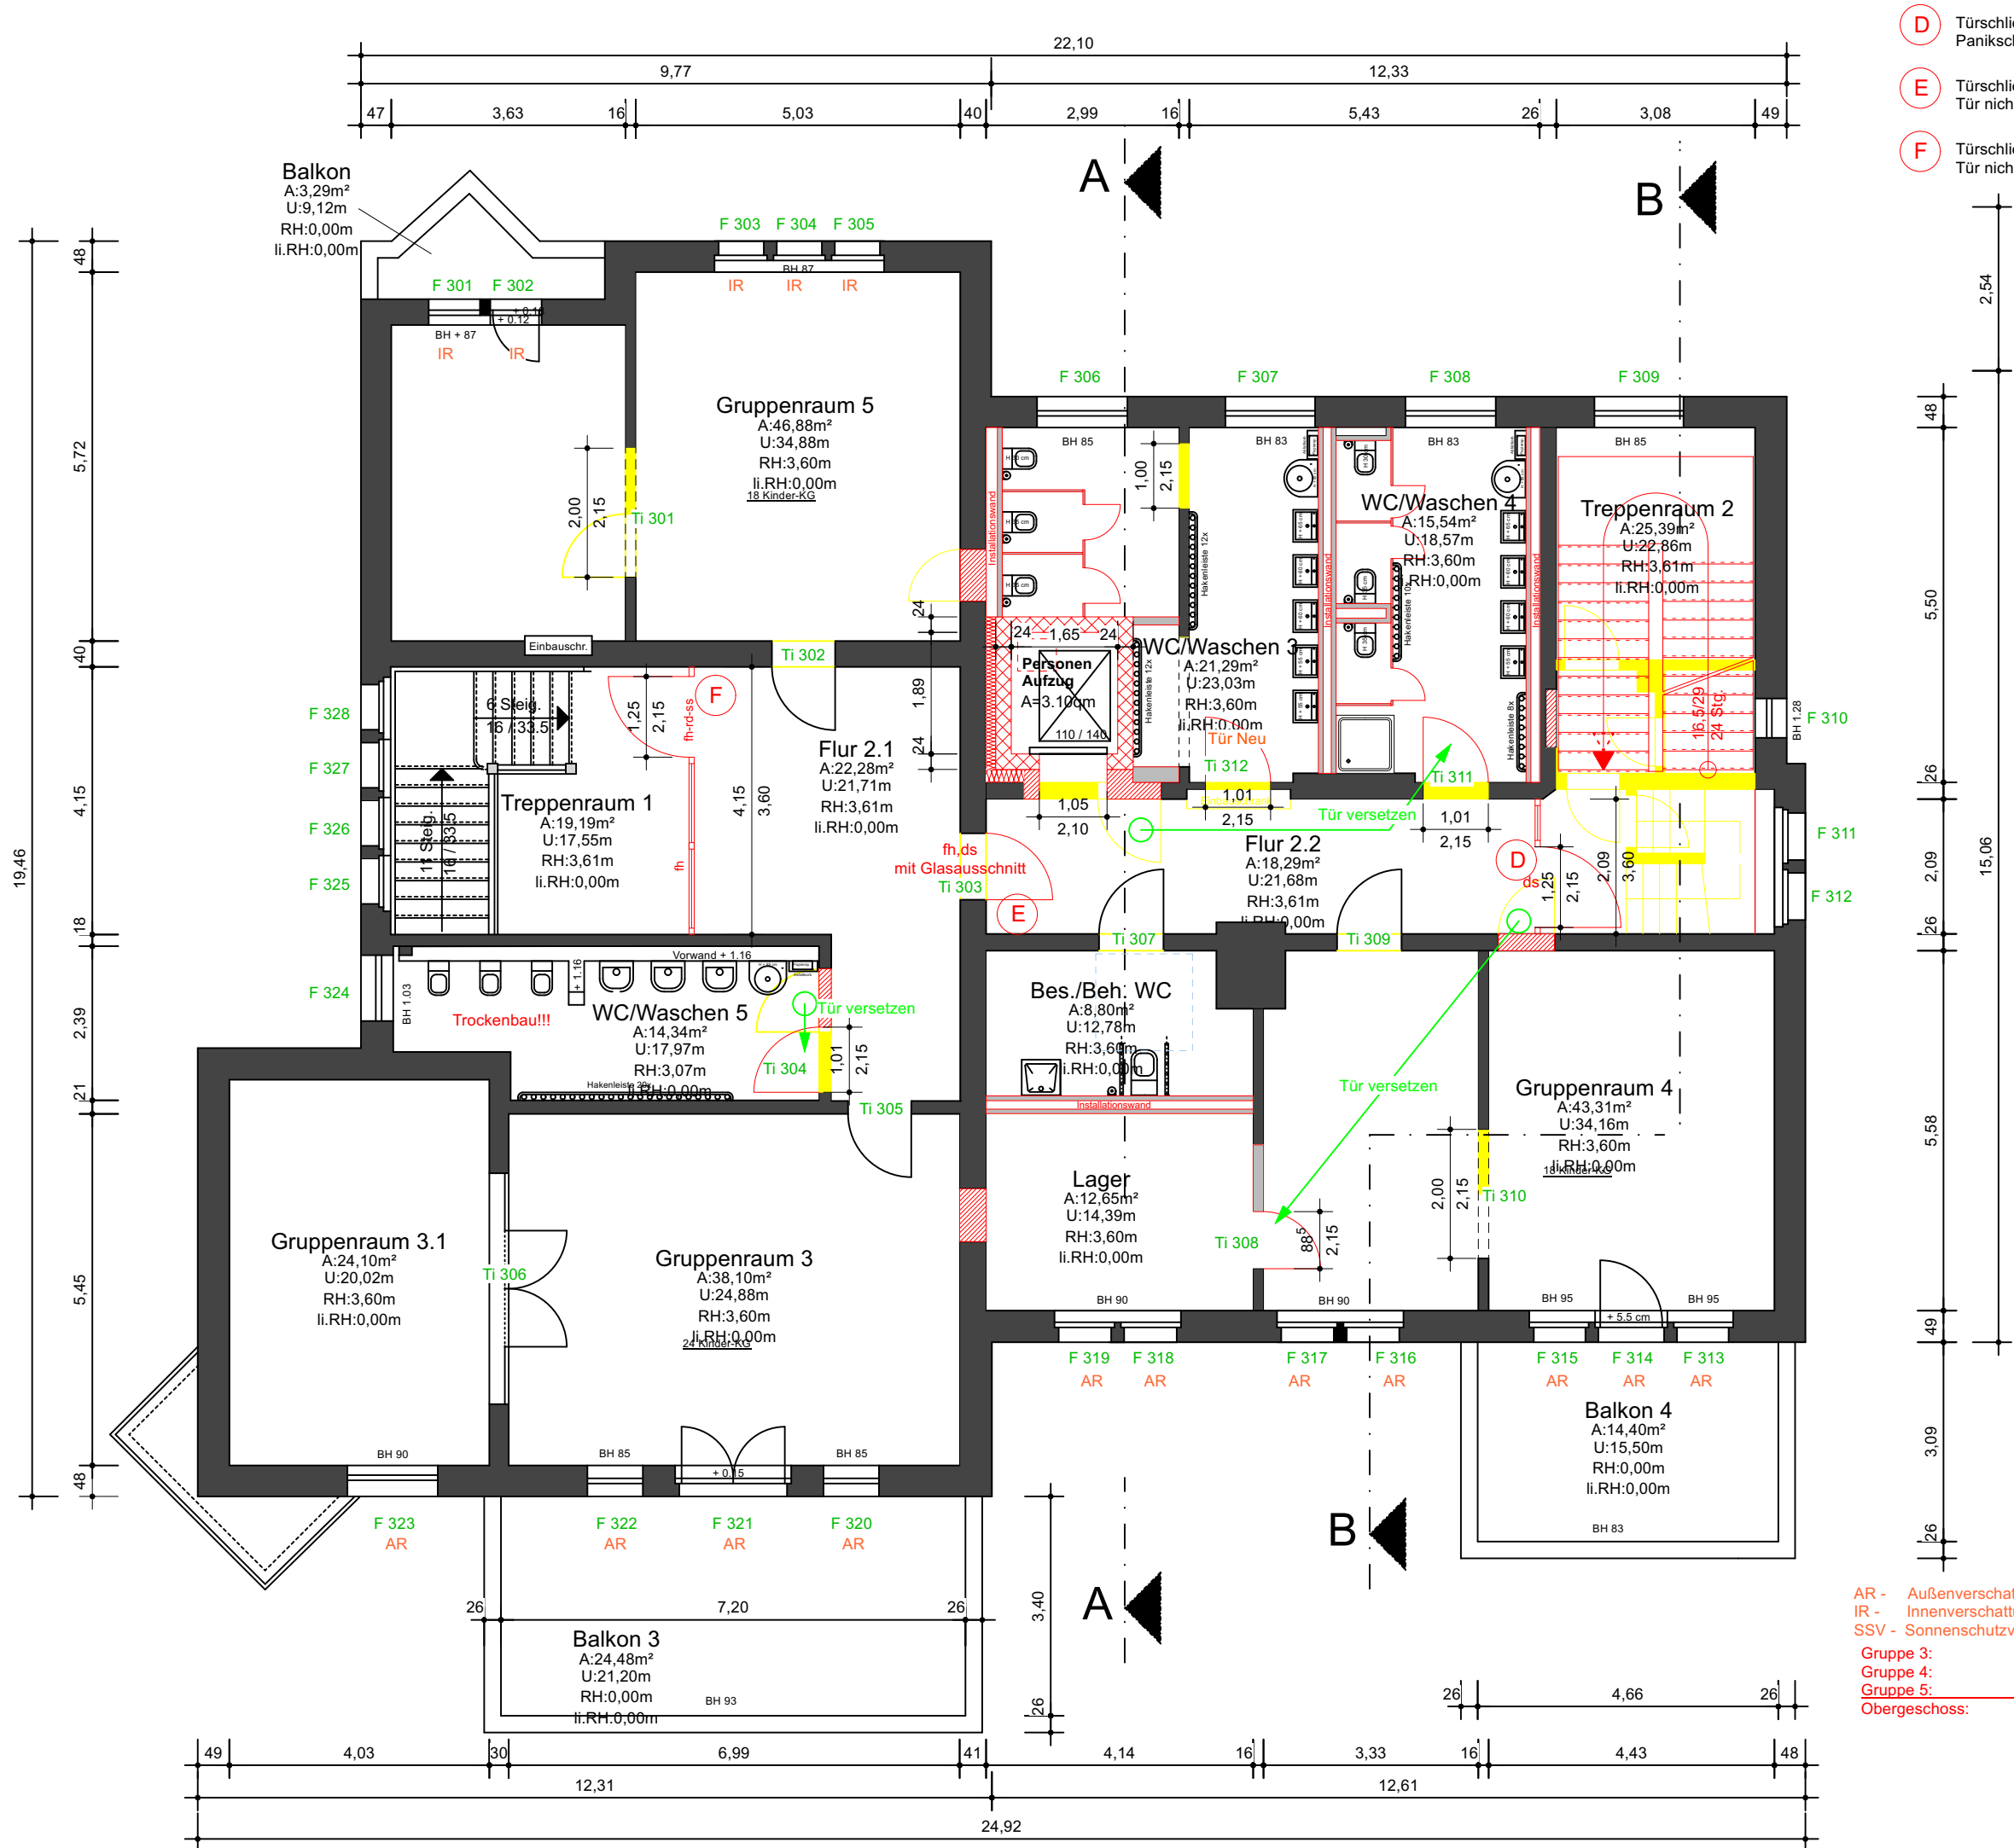

- D** Türschließer mit Freilauffunktion Panikschloss Funktion D
- E** Türschließer mit Feststellfunktion Tür nicht abschließbar
- F** Türschließer mit Feststellfunktion Tür nicht abschließbar

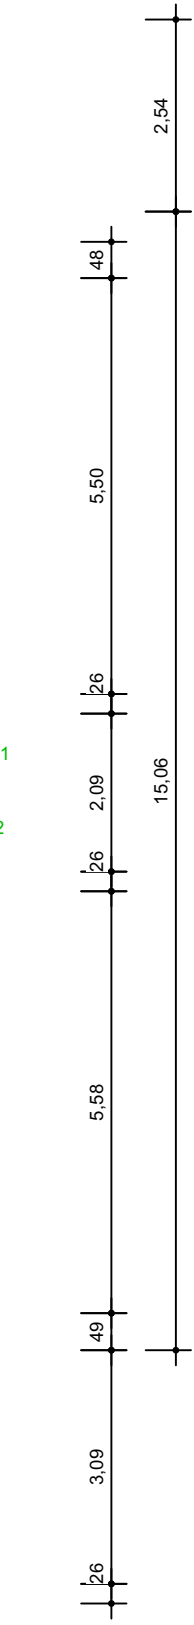

- AR - Außenverschattung Rollläden
- IR - Innenverschattung Rollo
- SSV - Sonnenschutzverglasung
- Gruppe 3: 18 Kinder
- Gruppe 4: 18 Kinder
- Gruppe 5: 24 Kinder
- Obergeschoss: 60 Kinder


LEGENDE

Alle Maße sind durch den Auftragnehmer am Bau zu prüfen !
Maße sind abzulesen, nicht abzugreifen. Unklarheiten sind sofort und vor Ausführung der Arbeiten der Bauleitung .
zu melden, anderenfalls trägt der AN die alleinige Verantwortung .
Die Statikpläne sind zu beachten !
Für die technischen Gewerke Heizung / Lüftung / Sanitär / Elektro sind die Zeichnungen der entsprechenden Fach-Ing. maßgebend .
Ausführungspläne gelten nur mit Genehmigungsvermerk des Auftrags, des Architekten oder der entsprechenden Fachingenieure .

	KS - Mauerwerk		FFB Fertigfussboden
	Poroton - AW		RFB Rohfussboden
	Mauerwerk - Bestand		BR Brüstungshöhe
	Poroton - IW		OK Oberkante
	Klinkermauerwerk		UK Unterkante
	Beton		VK Vorderkante
	Stahlbeton		UKD Unterkante Decke
	Abbruch		DD Deckendurchbruch
	Neubau		UZ Unterzug
	Trockenbau		RWA Rauch- und Wärmeabzug
			NA Notausgang
			LH lichte Raumhöhe
			REV Revisionsöffnung

INDEX	DATUM	ÄNDERUNGEN	BEARBEITET

BAUVORHABEN
Sanierung Kita Rogätz Elbespatzen
Magdeburger Str. 34
39326 Rogätz

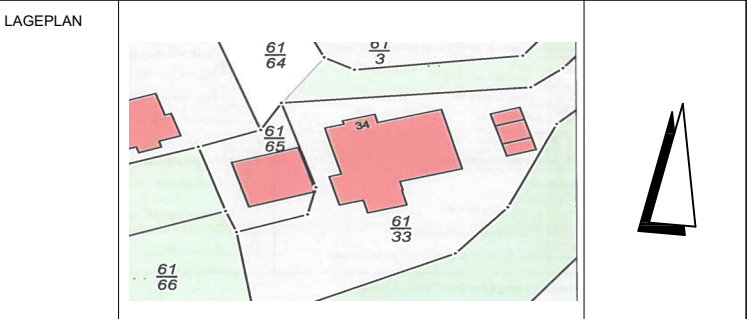

BAUHERR	Verbandsgemeinde Elbe-Heide Magdeburger Str. 40 39326 Rogätz	FREIGABE
ARCHITEKT		DATUM
		FREIGABE
		DATUM
PLANINHALT	GR Obergeschoss Türen/Fenster	MAßSTAB 1:50

PLAN	Bauabschnitt	Leistungsph.	Fachplang.	Planinhalt	Ebene	Zeichng.-Nr.	Index
NUMMER	00	5	AR	GR	OG	01	
DATEINAME	0-5-AR-GR-OG-01-241216						
PROJEKTNUMMER	15050a22	GEZEICHN.		DATUM	18.04.2023		