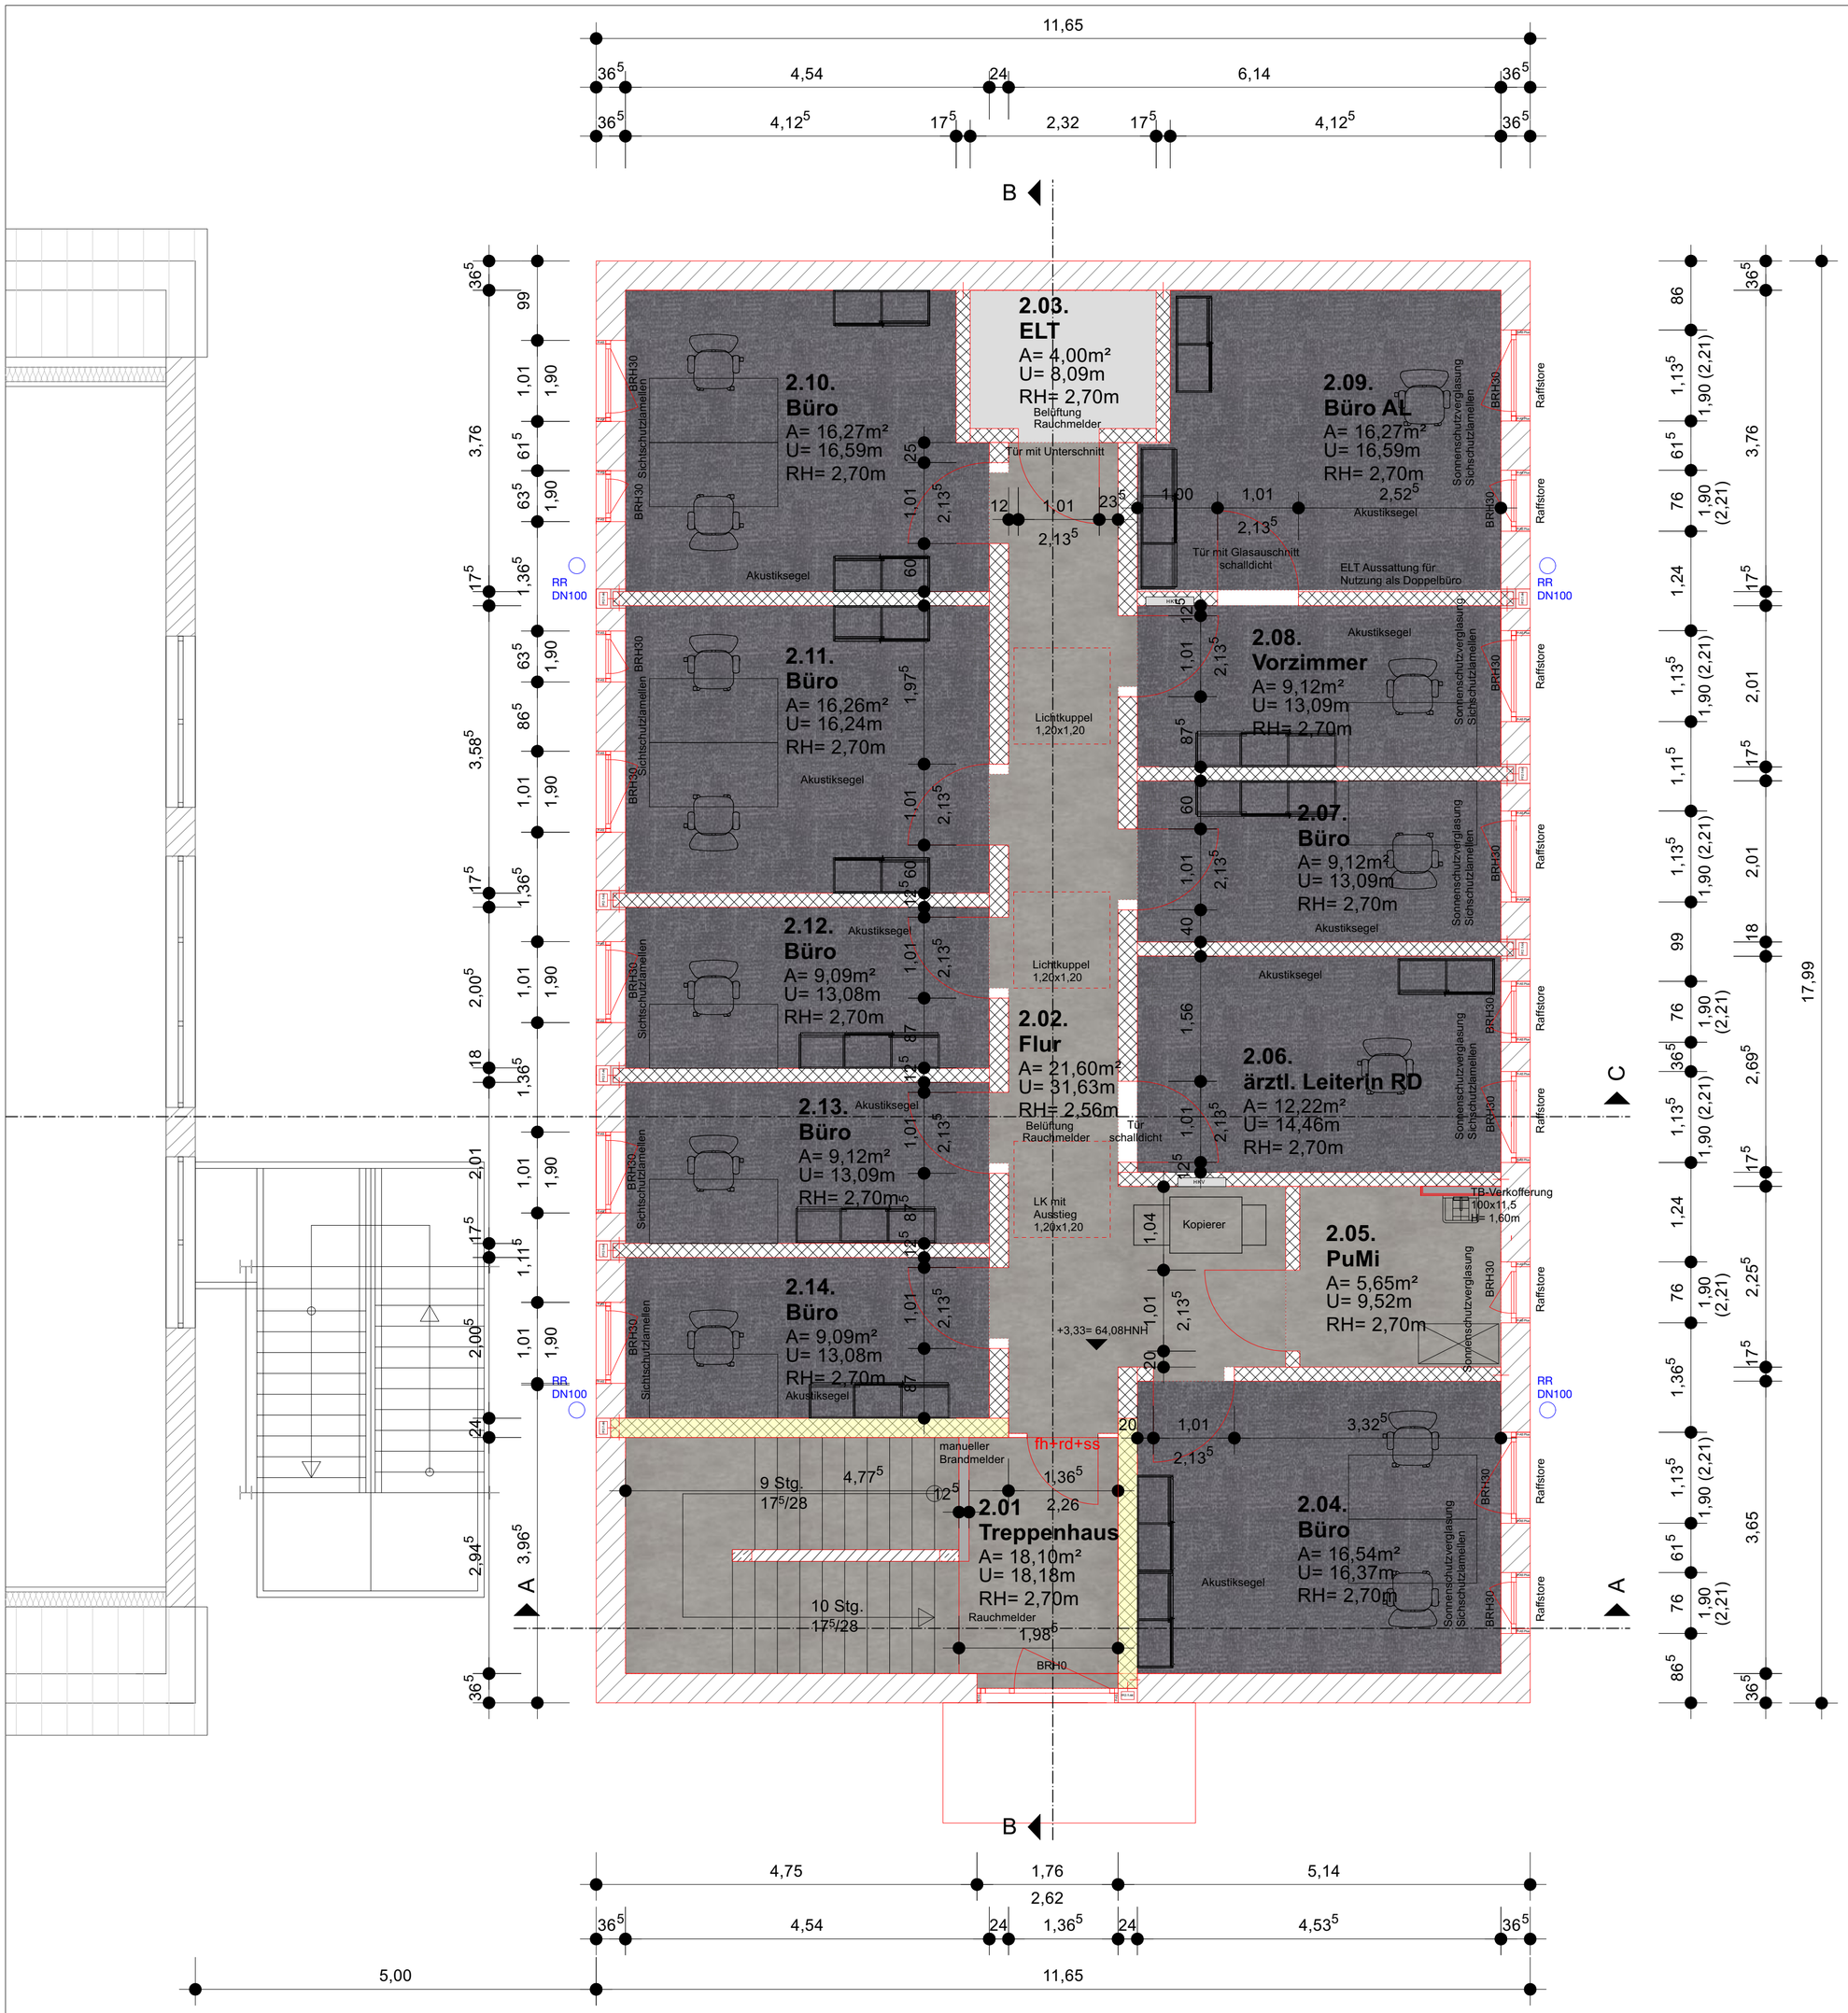

LEGENDE

- Textiler Flockbelag, Bahnenware
  z. Bsp: Forbo Flotex Colour Metro / Nimbus
  Sockelleiste Hartschaum, 60x15mm
  hellgrau passend zur Türzarge
- Vinylbodenbelag, Bahnenware, R10
  z.Bsp: Forbo Eternal Original 13432 silt
  Sockelleiste Hartschaum, 60x15mm
  hellgrau passend zur Türzarge
- Beschichtung
  R10
  Sockelleiste Hartschaum, 60x15mm
  hellgrau passend zur Türzarge
- Fliese
  R10

LEGENDE

Alle Maße sind durch den Auftragnehmer am Bau zu prüfen !
Maße sind abzulesen, nicht abzugreifen. Unklarheiten sind sofort und vor Ausführung der Arbeiten der Bauleitung .
zu melden, anderenfalls trägt der AN die alleinige Verantwortung .
Die Statikpläne sind zu beachten !

Für die technischen Gewerke Heizung / Lüftung / Sanitär / Elektro sind die Zeichnungen der entsprechenden Fach-Ing. maßgebend .

Ausführungspläne gelten nur mit Genehmigungsvermerk des Auftragg., des Architekten oder der entsprechenden Fachingenieure .

KS - Mauerwerk	FFB	Fertigfussboden
Poroton - AW	RFB	Rohfussboden
Mauerwerk - Bestand	BR	Brüstungshöhe
Poroton - IW	OK	Oberkante
Klinkermauerwerk	UK	Unterkante
Beton	VK	Vorderkante
Stahlbeton	UKD	Unterkante Decke
Abbruch	DD	Deckendurchbruch
Neubau	UZ	Unterzug
Trockenbau	RWA	Rauch- und Wärmeabzug
	NA	Notausgang
	LH	lichte Raumhöhe
	REV	Revisionsöffnung

INDEX	DATUM	ÄNDERUNGEN	BEARBEITET

BAUVORHABEN
Erweiterungsbau Verwaltung ABKR
Kronesruhe 8
39340 Haldensleben

LAGEPLAN

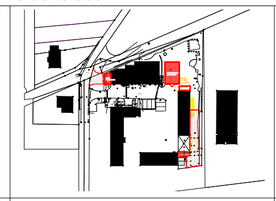

BAUHERR
Landkreis Börde
Bornsche Straße 2
39340 Haldensleben

FREIGABE

DATUM

PLANINHALT
Grundriss OG - Bodenbelag

MAßSTAB
1:50

PLAN NUMMER	Bauabschnitt	Leistungsph.	Fachplang.	Planinhalt	Ebene	Zeichng.-Nr.	Index
	001	5	AR	BB	OG	001	

DATEINAME

PROJEKTNUMMER	23057a	GEZEICHN.	C.S.	DATUM	19.05.2025