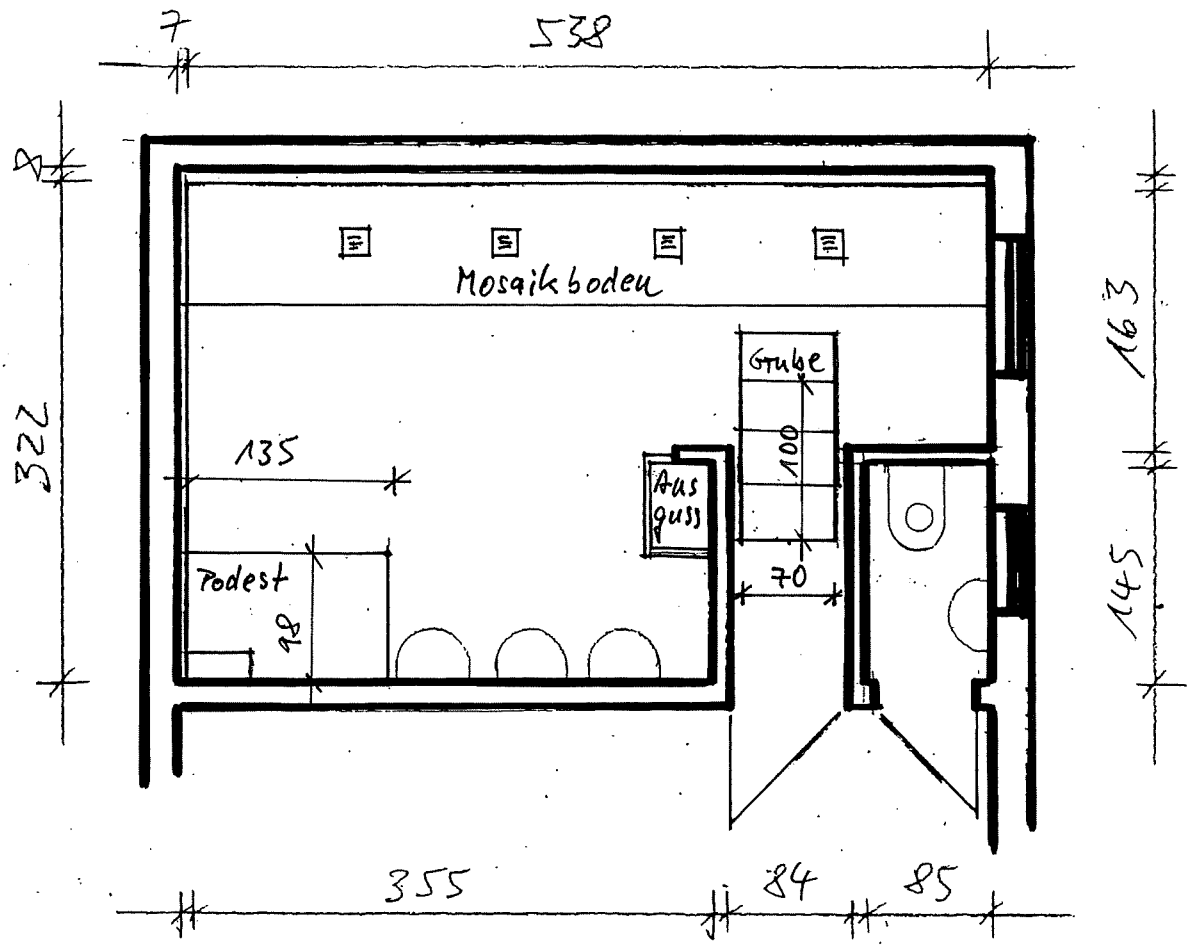

Projekt:

Sanierung Sanitärbereich

Sportplatz August-Heine-Weg 4
38820 Halberstadt

Bauherr:

Stadt Halberstadt

Domplatz 49, 38820 Halberstadt

Darstellung:

Grundriss

Maßstab: 1:50 Datum: 22.7.2024