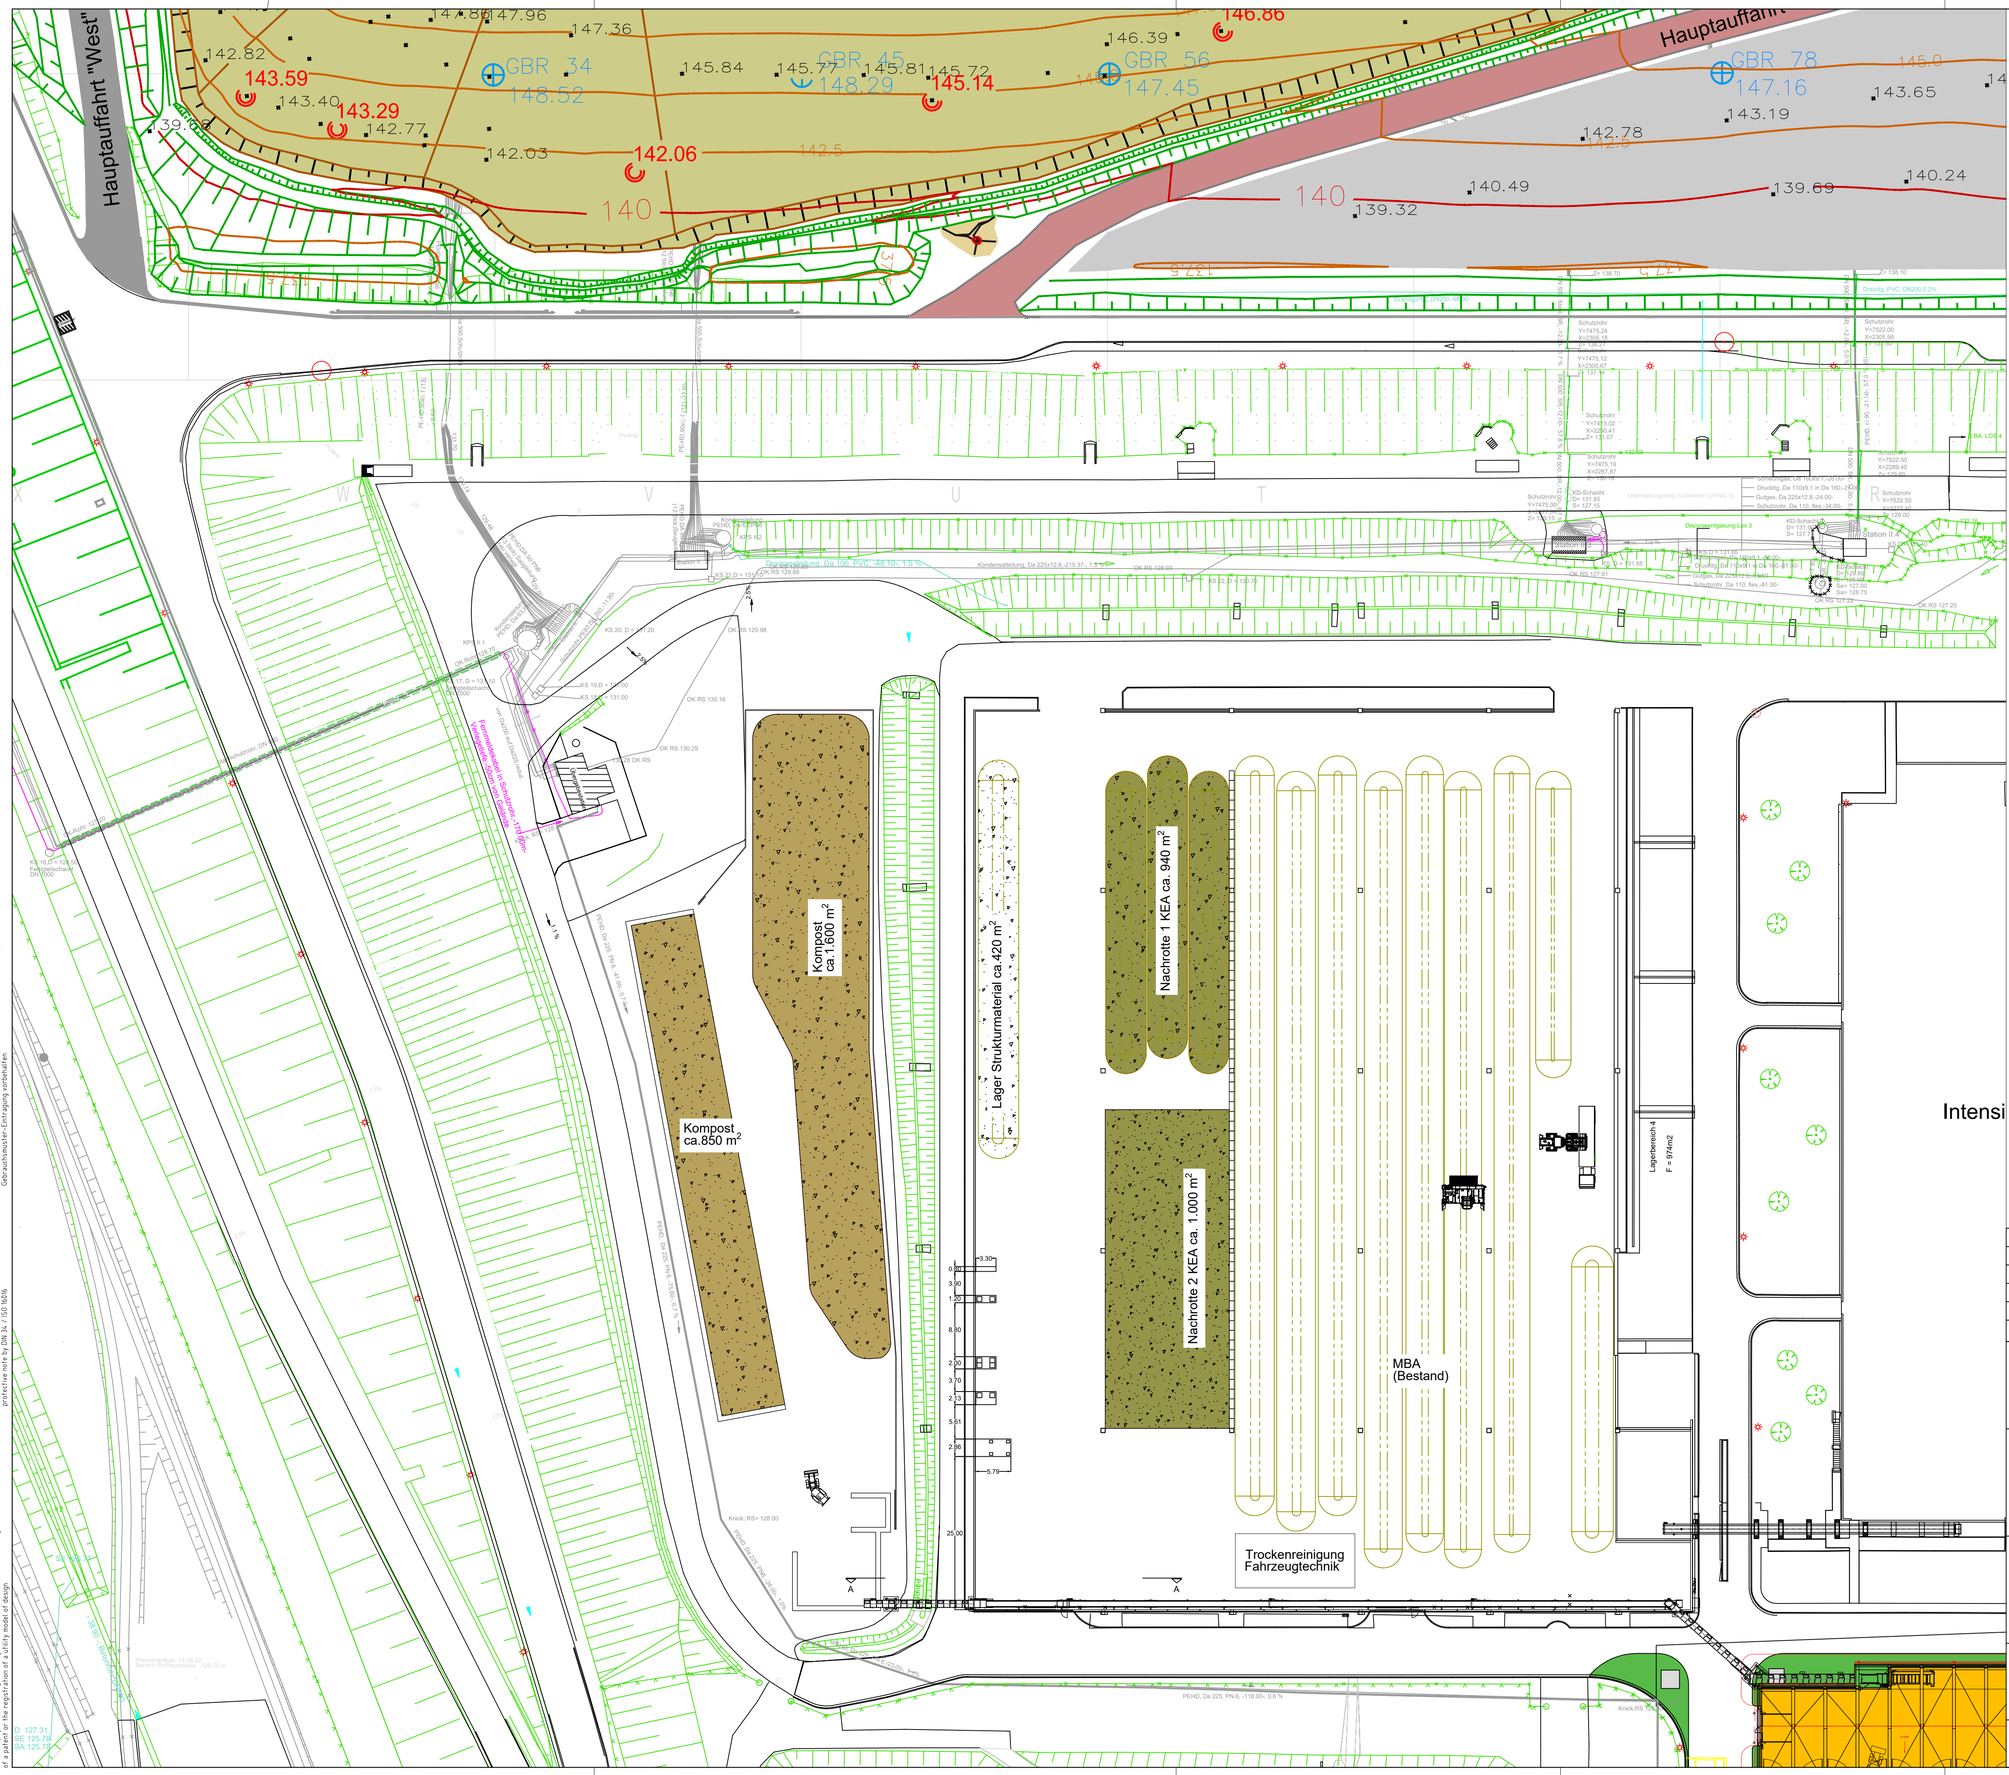

...	...	a
Änderung	Datum	Index

Bauvorhaben

KEA Cröbern
Ausschreibung Kompostaufbereitung

Bauherr

WEV
Westsächsische Entsorgungs- und Verwertungsgesellschaft mbH
Am Westufer 3
04463 Großpösna/OT Störmthal

Planverfasser

u.e.c. Berlin
Umwelt- und Energie-Consult GmbH
Levetzowstraße 10a
10555 Berlin
Tel.: 030 / 344 80 39
Fax.: 030 / 39 84 88 54

Planbezeichnung

Übersichtsplan - Bestand mit Fundamenten

Maßstab	Format	Erstellt am	Aktualisiert am	Plan-Nr.
1:500	A1	18.12.2023	05.05.2025	3.100

Copying of this document, and giving it to others and the use or communication of the contents thereof, are forbidden without express authority. Offenders are liable to payment of damages. All rights are reserved in the event of the grant of a patent or the registration of a utility model or design.

Schutzvermerke nach DIN 34, / ISO 16016
Copying prohibited to DIN 34 / ISO 16016

Weitergabe sowie Vervielfältigung dieser Unterlage, Verwertung und Mitteilung ihres Inhalts nicht gestattet, soweit nicht ausdrücklich zugestanden. Zuwiderhandlungen verpflichten zu Schadensersatz. Alle Rechte für den Fall der Patenterteilung oder Gebrauchsmuster- eintragung vorbehalten.