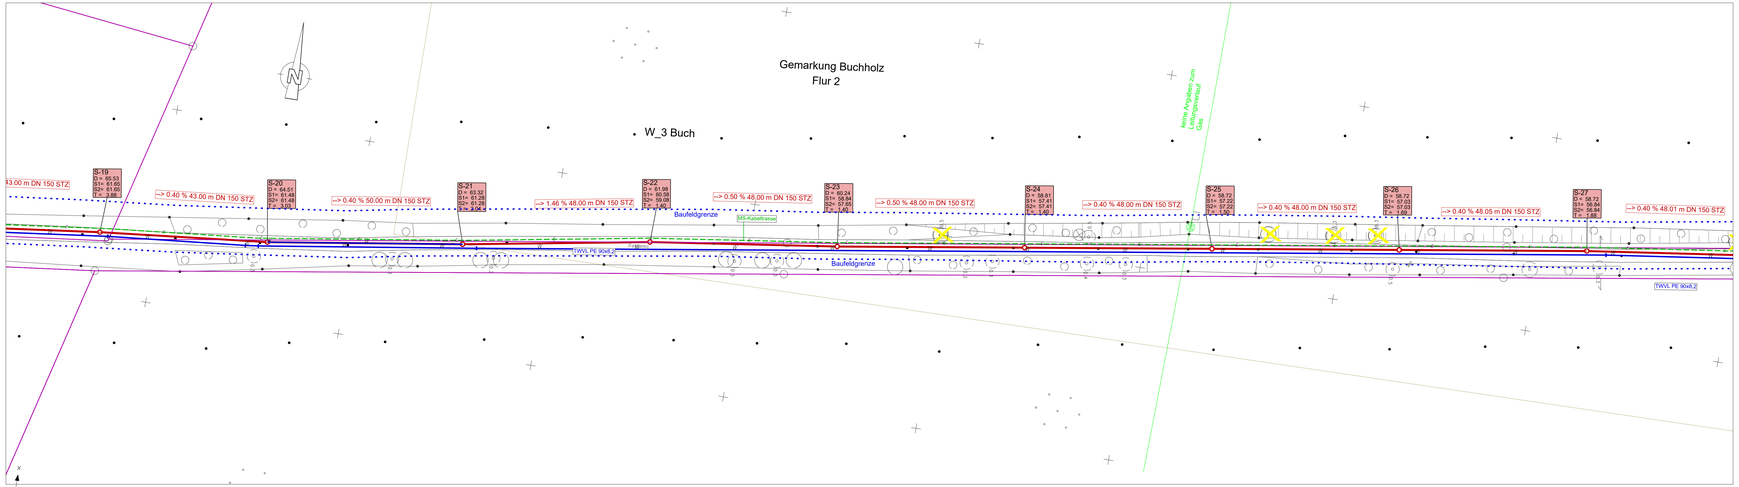
Gemarkung Buchholz
Flur 2
W_3 Buch
keine Angaben zum Leitungsverlauf Gas
S-19
S-20
S-21
S-22
S-23
S-24
S-25
S-26
S-27
43.00 m DN 150 STZ
--> 0.40 % 43.00 m DN 150 STZ
--> 0.40 % 50.00 m DN 150 STZ
--> 1.46 % 48.00 m DN 150 STZ
--> 0.50 % 48.00 m DN 150 STZ
--> 0.50 % 48.00 m DN 150 STZ
--> 0.40 % 48.00 m DN 150 STZ
--> 0.40 % 48.00 m DN 150 STZ
--> 0.40 % 48.05 m DN 150 STZ
--> 0.40 % 48.01 m DN 150 STZ
Baufeldgrenze
Baufeldgrenze
TWVL PE 90x8,2
TWVL PE 90x8,2
5623350
5623300
5623250
5623150
5623200
5623100
5623050
