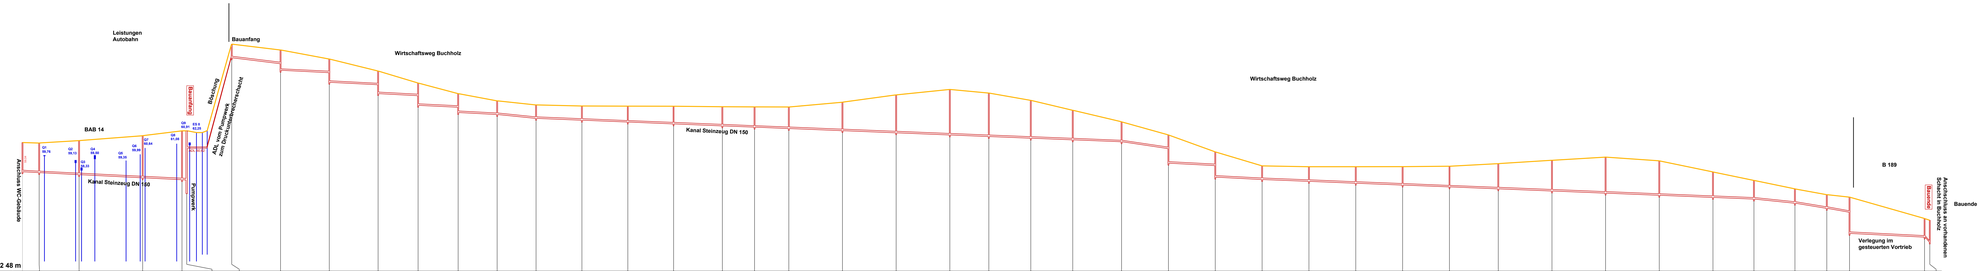

Schachtnummer	WC-01WC-02	WC-03	WC-04	WC-05WC-PUMPWERKS-01	S-02	S-03	S-04	S-05	S-06	S-07	S-08	S-09	S-10	S-11	S-12	S-13	S-14	S-15	S-16	S-17	S-18	S-19	S-20	S-21	S-22	S-23	S-24	S-25	S-26	S-27	S-28	S-29	S-30	S-31	S-32	S-33	S-34	S-35	S-36	S-37	S-38S-39
1 / Deckel	87,295	91,100	92,400	93,000	92,400	92,400	91,295	90,500	89,900	89,575	89,257	88,995	88,574	88,112	87,873	87,662	87,444	87,320	87,207	86,945	86,674	86,506	86,376	86,284	86,080	87,000	87,400	87,500	87,511	87,724	88,578	89,529	90,513	91,796	92,570	93,100	94,980	94,600	95,000	95,000	95,000
1 / Sohle	84,300	88,114	87,900	87,593	87,390	88,100	88,800	88,610	87,900	84,575	84,257	84,995	84,574	83,112	82,873	82,662	82,779	82,640	82,645	82,420	82,200	81,950	81,695	81,576	81,380	87,600	87,800	87,900	87,911	87,724	88,578	89,529	90,513	91,796	92,570	93,100	94,980	94,600	95,000	95,000	95,000
1 / Sohlhöhe-Ende	84,114	87,959	87,959	87,593	87,390	88,370	89,290	89,370	87,136	84,575	84,257	84,995	84,574	83,112	82,873	82,662	82,779	82,640	82,645	82,420	82,200	81,950	81,695	81,576	81,380	83,580	84,946	87,496	87,628	87,724	88,578	89,529	90,513	91,796	92,570	93,100	94,980	94,600	95,000	95,000	95,000
1 / Deckel - 1 / Sohle	3,000	3,078	4,500	5,407	5,010	4,300	2,505	1,290	2,900	5,000	5,000	3,900	4,000	5,000	5,000	5,000	4,665	4,680	4,562	4,525	4,474	4,556	4,681	4,708	4,700	3,420	2,854	0,404	0,283	0,000	0,000	0,000	0,000	0,000	0,000	0,000	0,000	0,000	0,000	0,000	0,000
1 / Scheitelstellend	17,12	40,90	65,15	40,31	4,84	46,13	50,00	50,00	50,00	41,00	41,00	40,00	39,88	47,00	47,00	46,90	50,02	33,00	35,09	55,00	55,00	55,00	40,00	43,00	43,00	50,00	48,00	48,00	48,00	48,00	48,00	48,05	48,01	50,00	54,99	55,01	55,00	55,01	42,01	41,98	32,64	23,34	76,88	5,34
1 / Gottgefälle in ‰	5,30	4,90	-5,10	-4,70	6,20	199,20	12,00	4,90	5,00	5,10	4,90	5,00	10,00	4,00	4,00	4,10	4,00	3,90	4,00	-4,00	-4,00	-4,00	4,00	4,00	4,00	4,00	14,60	5,00	5,00	4,00	-4,00	-4,00	-4,00	-4,00	-4,00	-4,00	4,00	4,00	4,00	10,00	16,20	17,10	4,90	46,50
Station	0,00 17,12	57,02 97,92	123,18 163,49	163,80 203,61	208,45 255,45	301,58 301,58	347,58 397,58	407,45 457,45	465,45 523,45	528,55 573,55	623,55 673,55	723,55 773,55	823,55 873,55	917,55 965,55	1017,54 1065,54	1113,54 1161,54	1209,54 1257,54	1293,55 1341,55	1389,55 1437,55	1485,55 1533,55	1585,55 1633,55	1685,55 1733,55	1785,55 1833,55	1885,55 1933,55	1979,55 2027,55	2079,55 2127,55	2179,55 2227,55	2275,55 2323,55	2371,55 2419,55	2467,55 2515,55	2567,56 2615,56	2667,56 2715,56	2767,56 2815,56	2867,56 2915,56	2967,56 3015,56	3067,56 3115,56	3167,56 3215,56	3267,56 3315,56	3367,56 3415,56	3467,56 3515,56
Km	0+000	0+050	0+100	0+150	0+200	0+250	0+300	0+350	0+400	0+450	0+500	0+550	0+600	0+650	0+700	0+750	0+800	0+850	0+900	0+950	1+000	1+050	1+100	1+150	1+200	1+250	1+300	1+350	1+400	1+450	1+500	1+550	1+600	1+650	1+700	1+750	1+800	1+850	1+900	1+950	1+996

002 001

Plangrundlage	Kataster	Bezugssystem
Übernahme	T32.141.09	Lage: LS 150 - GK 42/83 Höhe: DHHN 92 (HS160)

	Datum	Zeichen
gez. / bearb.	26.06.2025	Bräsel
geprüft		

Plan Nr.: BAB14-1.5-PWC-EP-06-01
Plangröße: 1320 mm x 297 mm

WVSO
Wasserverband Stendal-Osterburg
Am Bültgraben 5
39606 Osterburg
Tel. 03937 4987-21

	Datum	Zeichen
nach-/gepr.:		
Projekt-Nr.:		

Nr.	Art der Änderung	Datum	Zeichen

Ausführungsplanung

Straßenbauverwaltung
Landesstraßenbaubehörde Sachsen - Anhalt

Straße: BAB 14 VKE 1.5
PROJIS-Nr.:

Unterlage / Blatt-Nr.: 6 / 1
Längsschnitt
SW-Kanal

Maßstab: 1 : 2000

BAB 14, VKE 1.5
PWC - "Buchholz"
Trinkwasserversorgung
Schmutzwasserentsorgung

aufgestellt:
im Auftrag .....

überprüft / genehmigt:
im Auftrag .....