


Ansicht Flächen 1+2 außen

M 1:100

--- OK Gelände innen

— OK Gelände außen

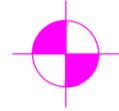

Bohrpunkte


BK HiX/25 horizontal vom Innenhof aus

BK HX/25 horizontal am Mauerfuß

BK SX/25 schräge Bohrung


Fläche 2

Fläche 1

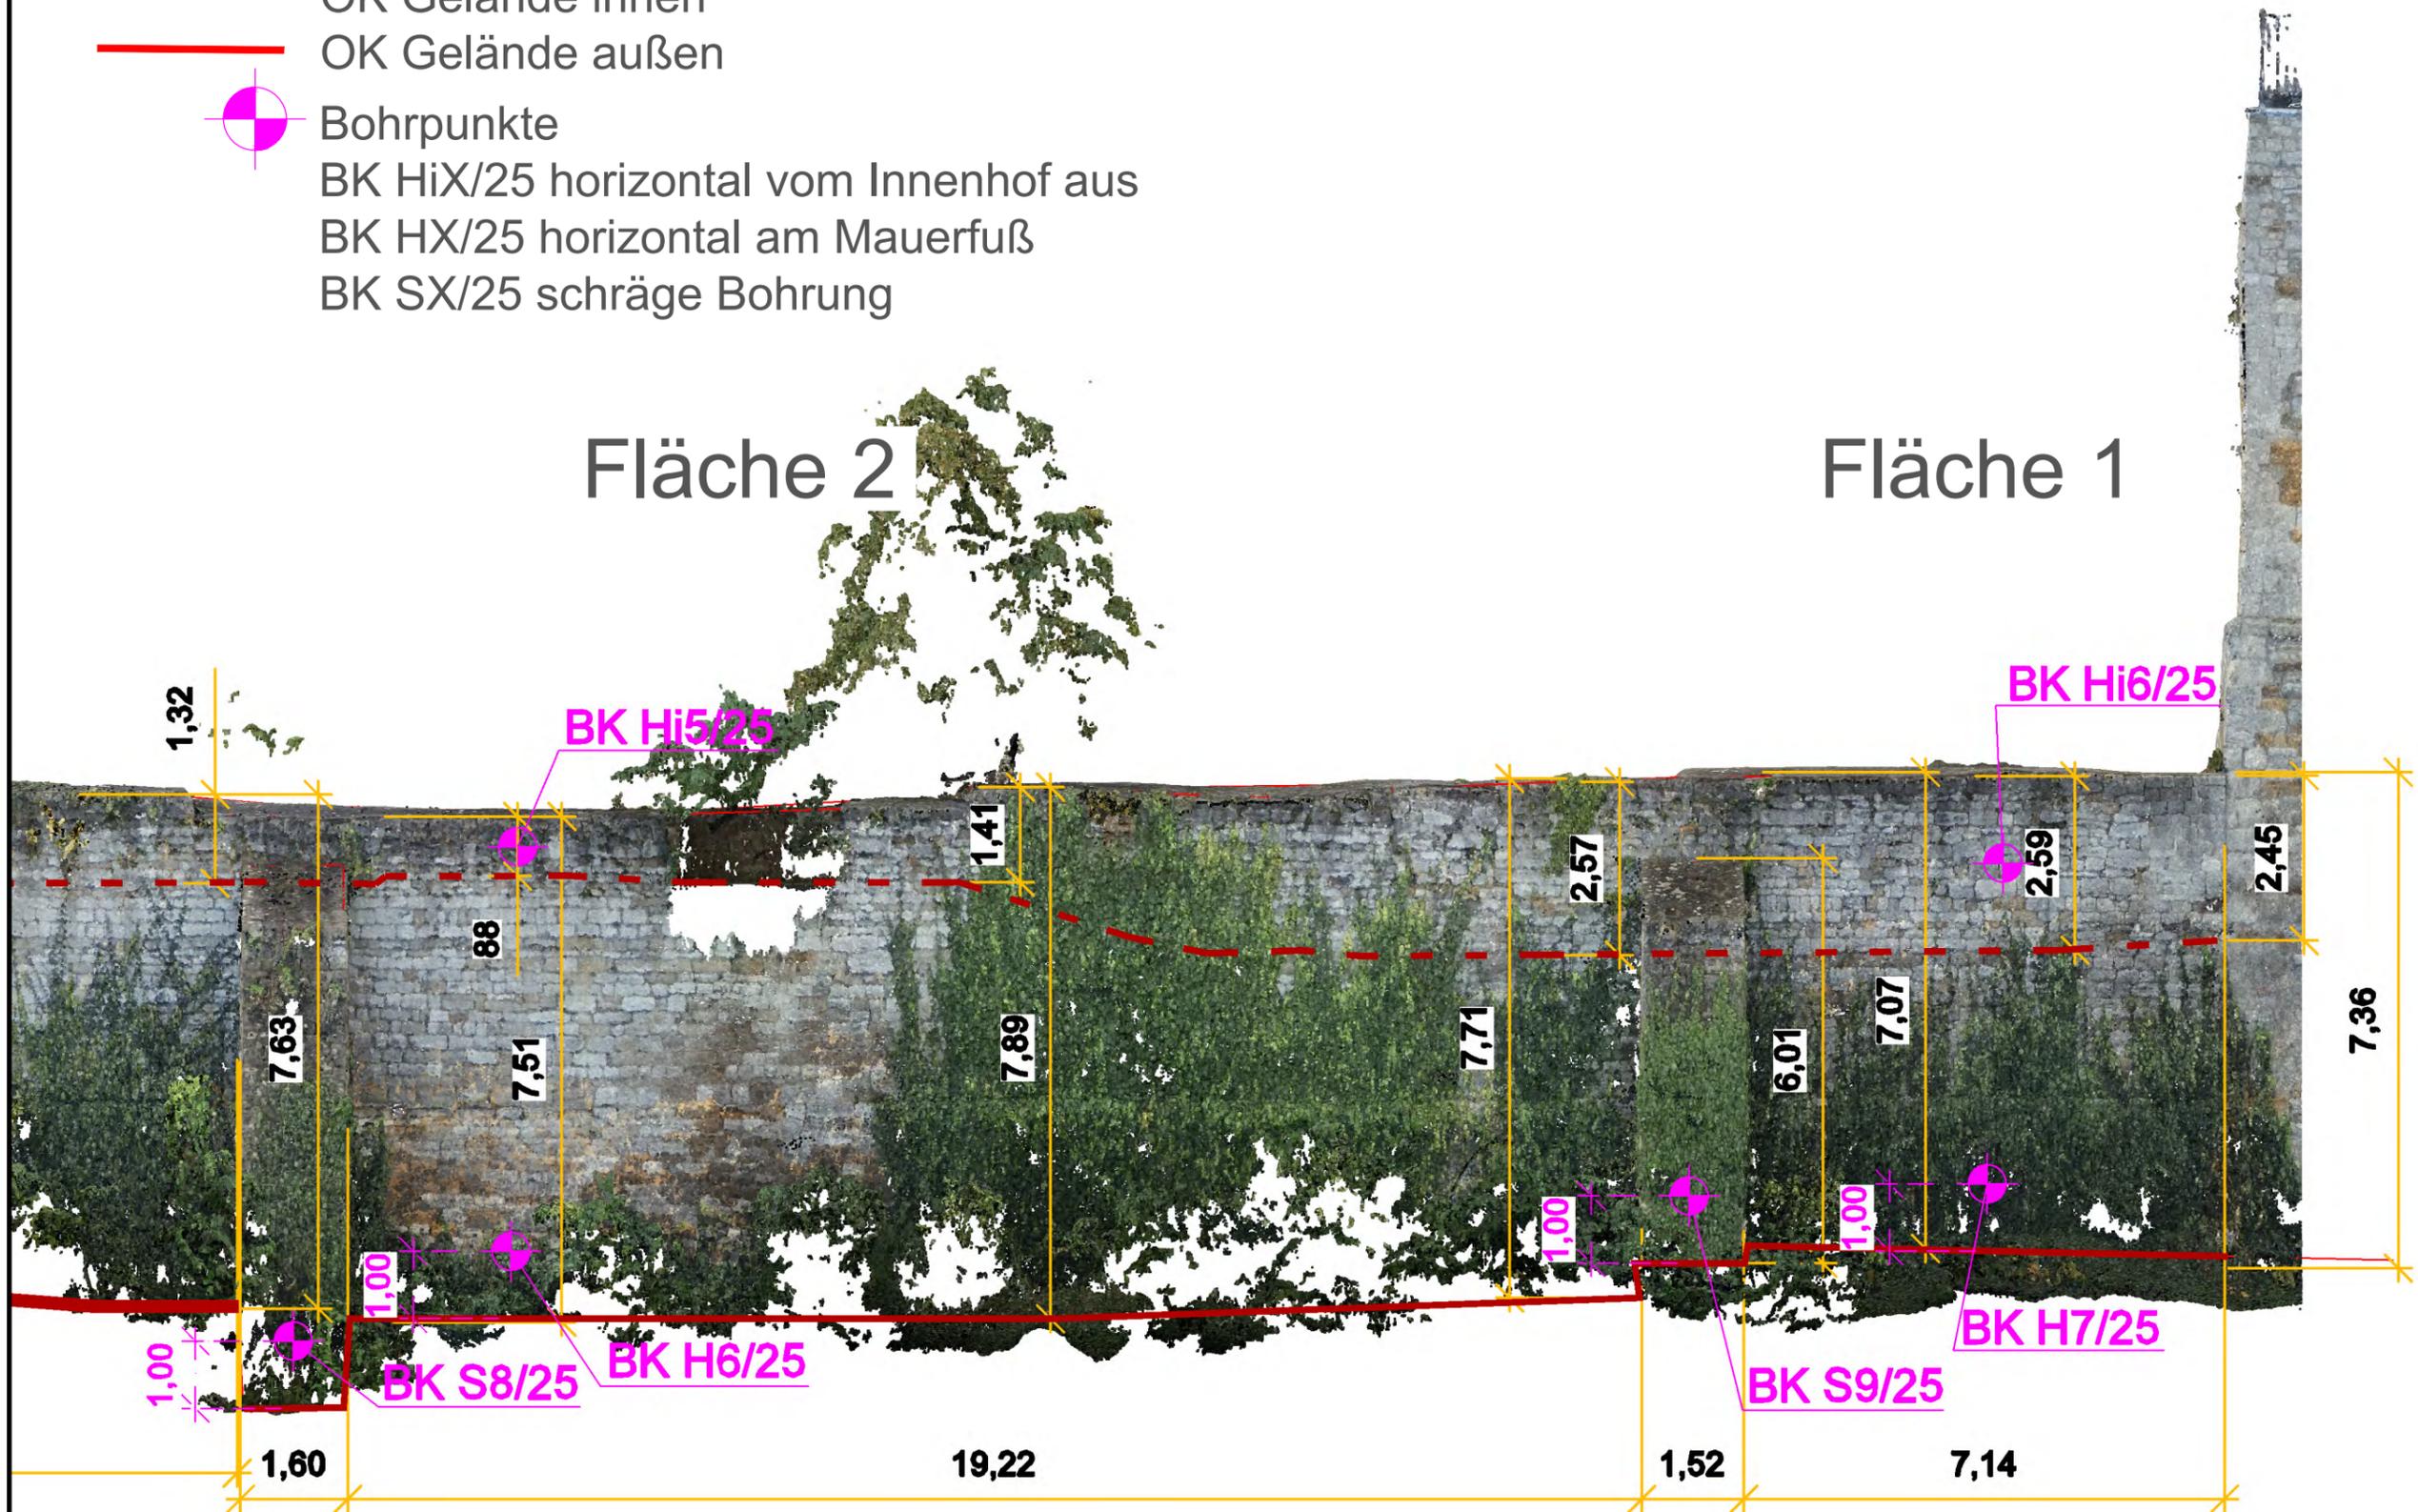

Ansicht Fläche 3 außen
M 1:100

Fläche 3

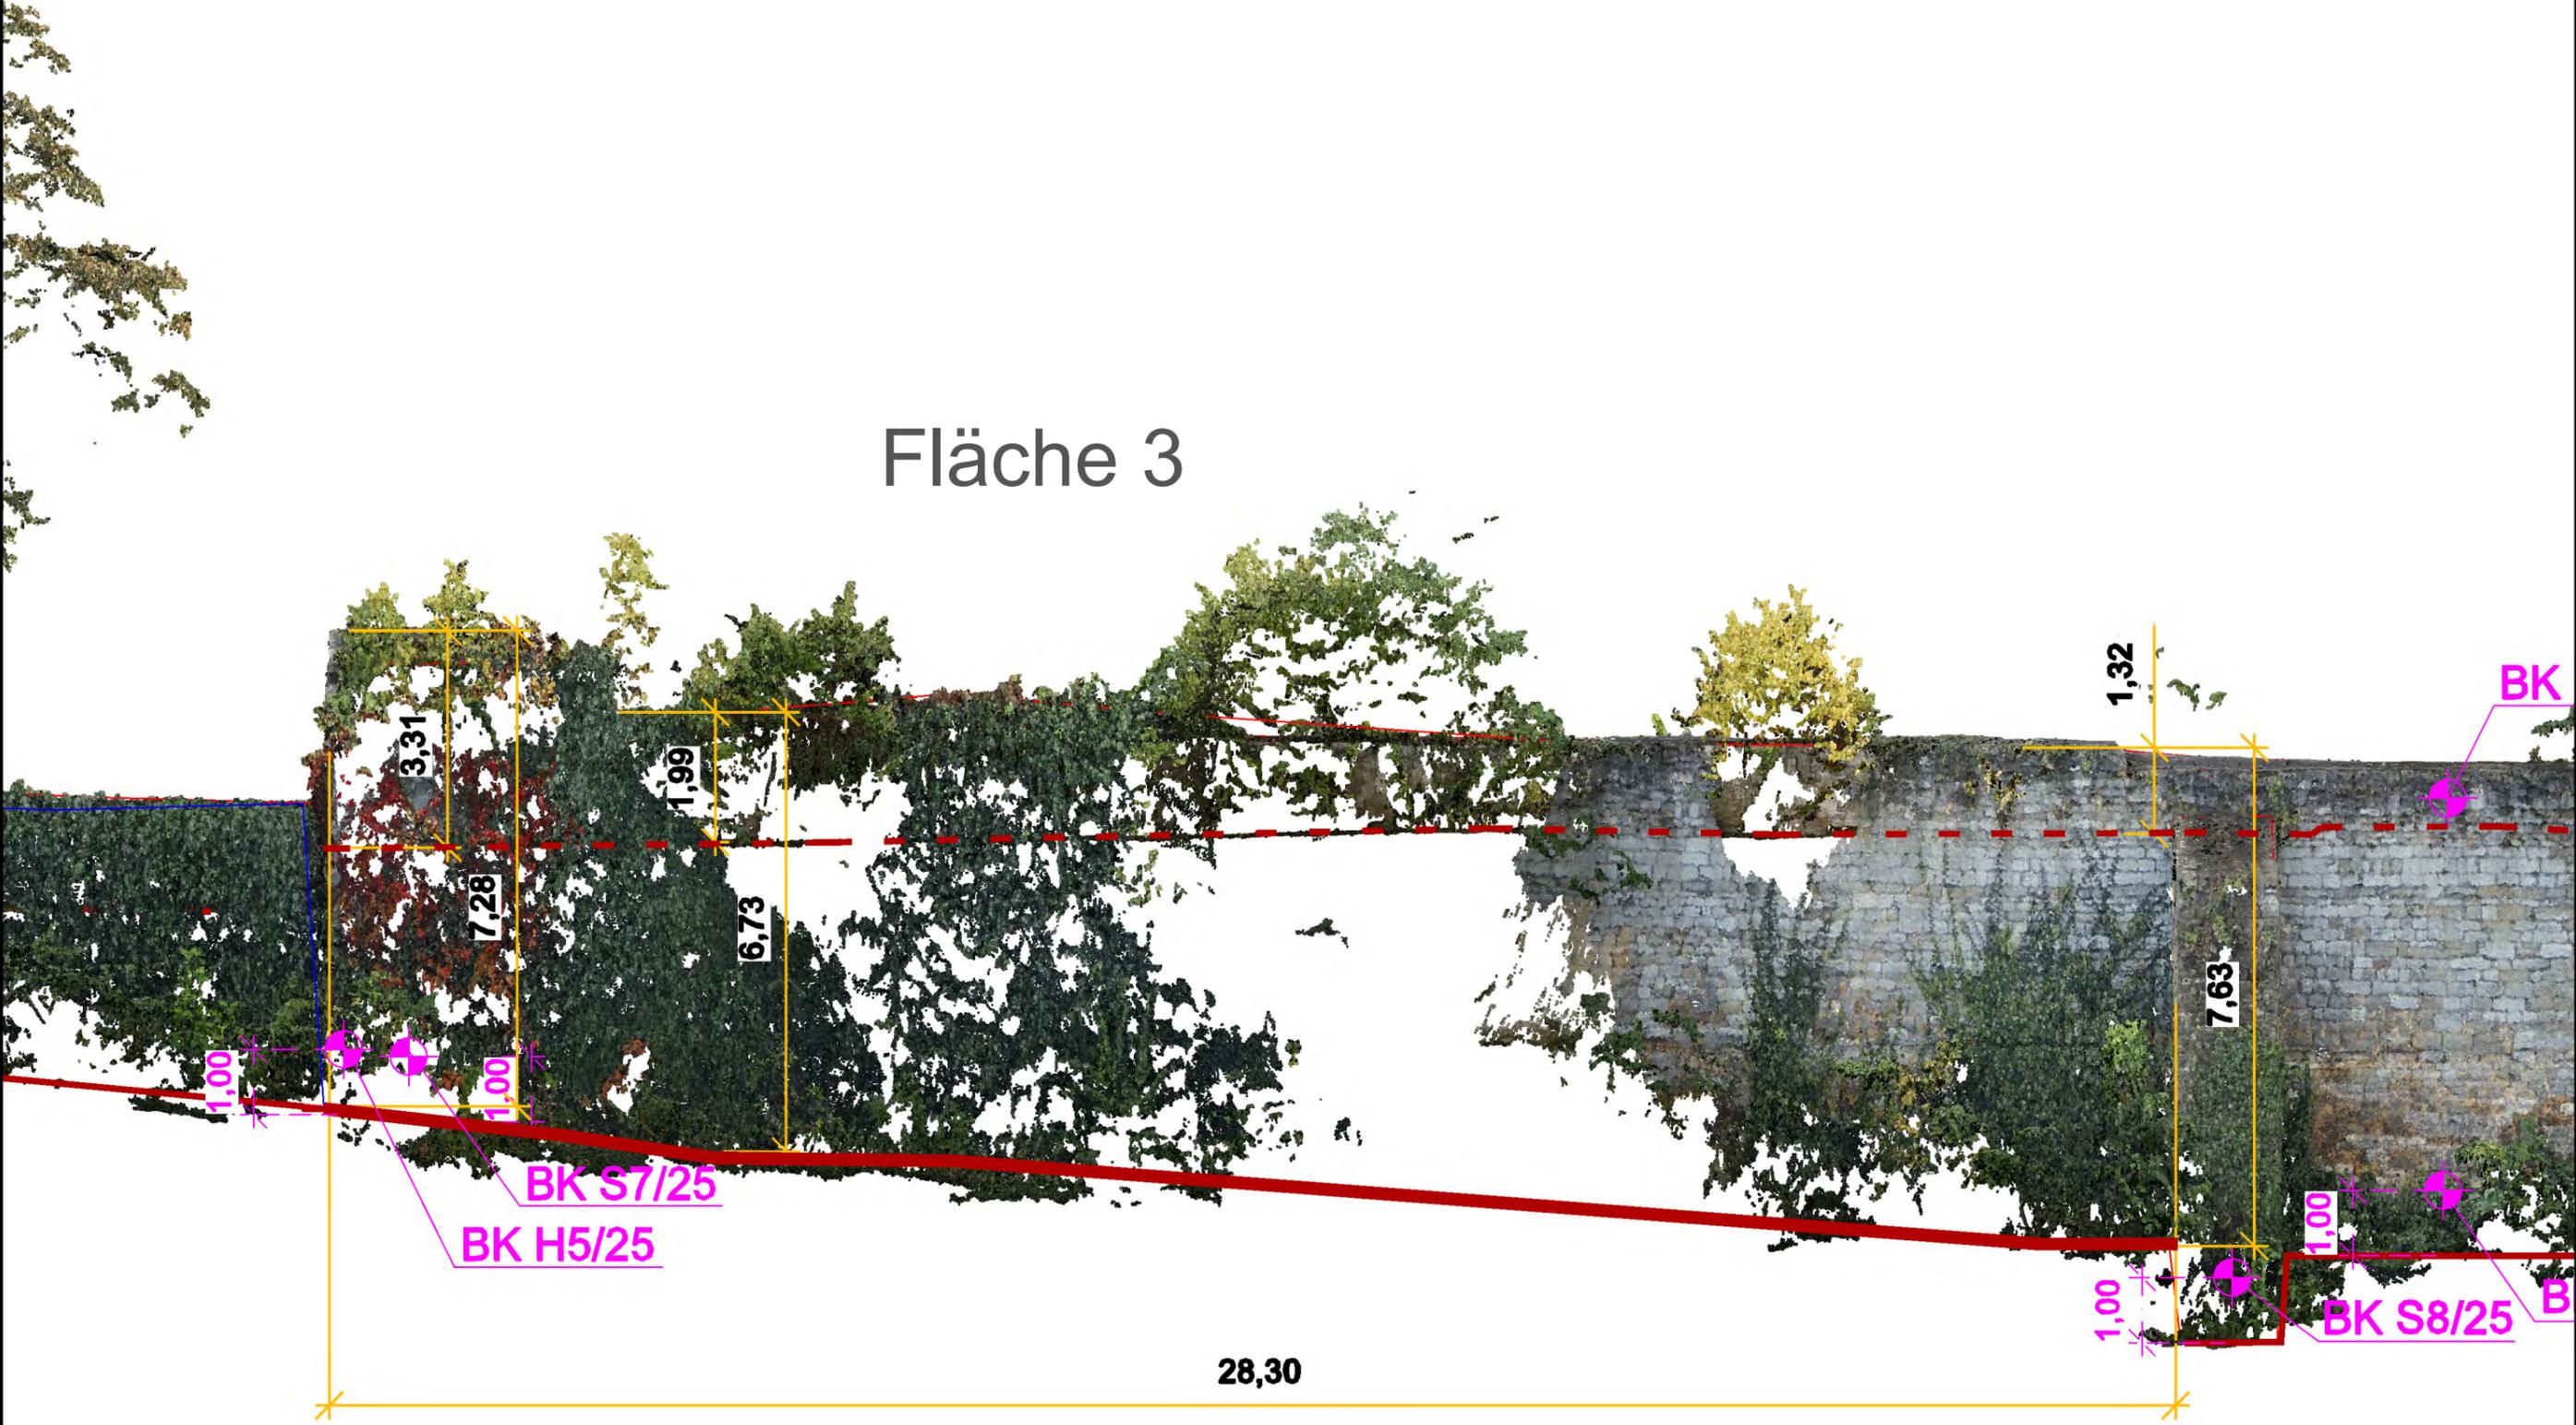

Ansicht Fläche 4 außen

M 1:100

--- OK Gelände innen

— OK Gelände außen



Bohrpunkte


BK HiX/25 horizontal vom Innenhof aus

BK HX/25 horizontal am Mauerfuß

BK SX/25 schräge Bohrung

Fläche 4

Fläche 3

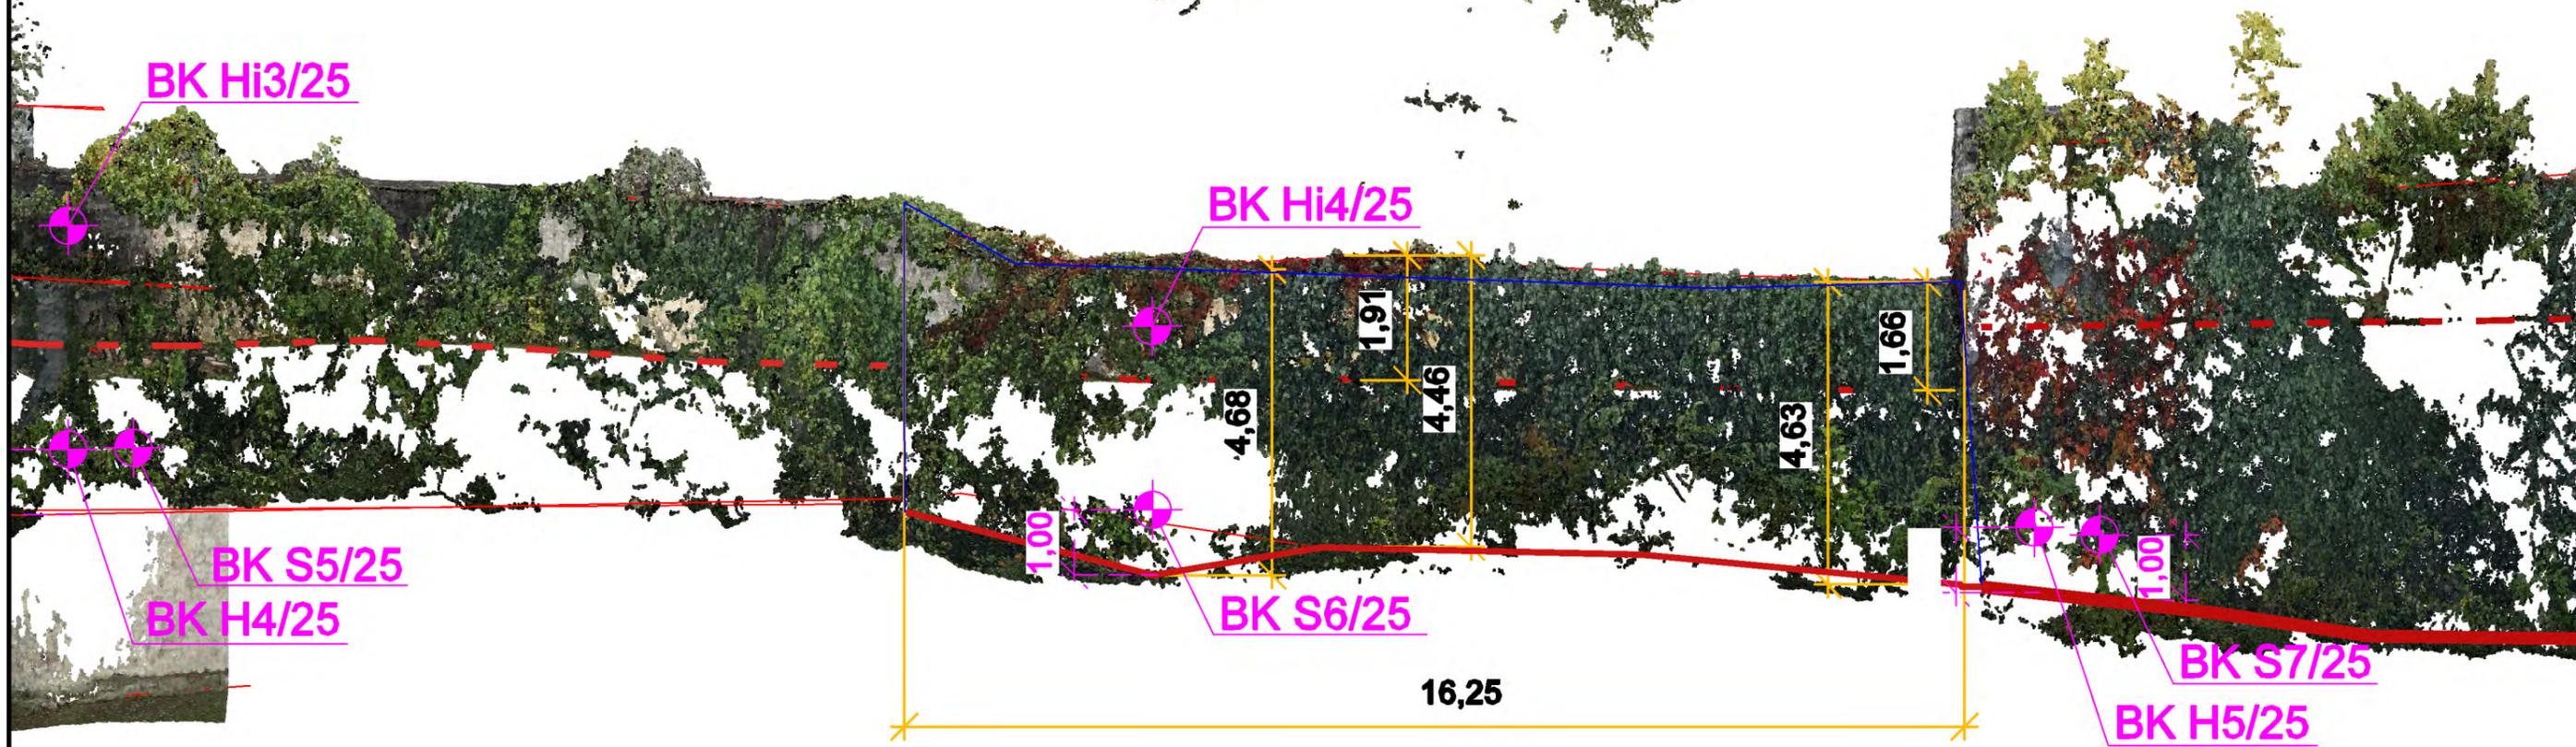

Ansicht Fläche 5 außen

M 1:100

--- OK Gelände innen

— OK Gelände außen



Bohrpunkte

BK HiX/25 horizontal vom Innenhof aus

BK HX/25 horizontal am Mauerfuß

BK SX/25 schräge Bohrung

Fläche 5



Ansicht Fläche 6 außen

M 1:100

- OK Gelände innen
- OK Gelände außen




Bohrpunkte

BK HiX/25 horizontal vom Innenhof aus

BK HX/25 horizontal am Mauerfuß

BK SX/25 schräge Bohrung

Fläche 6

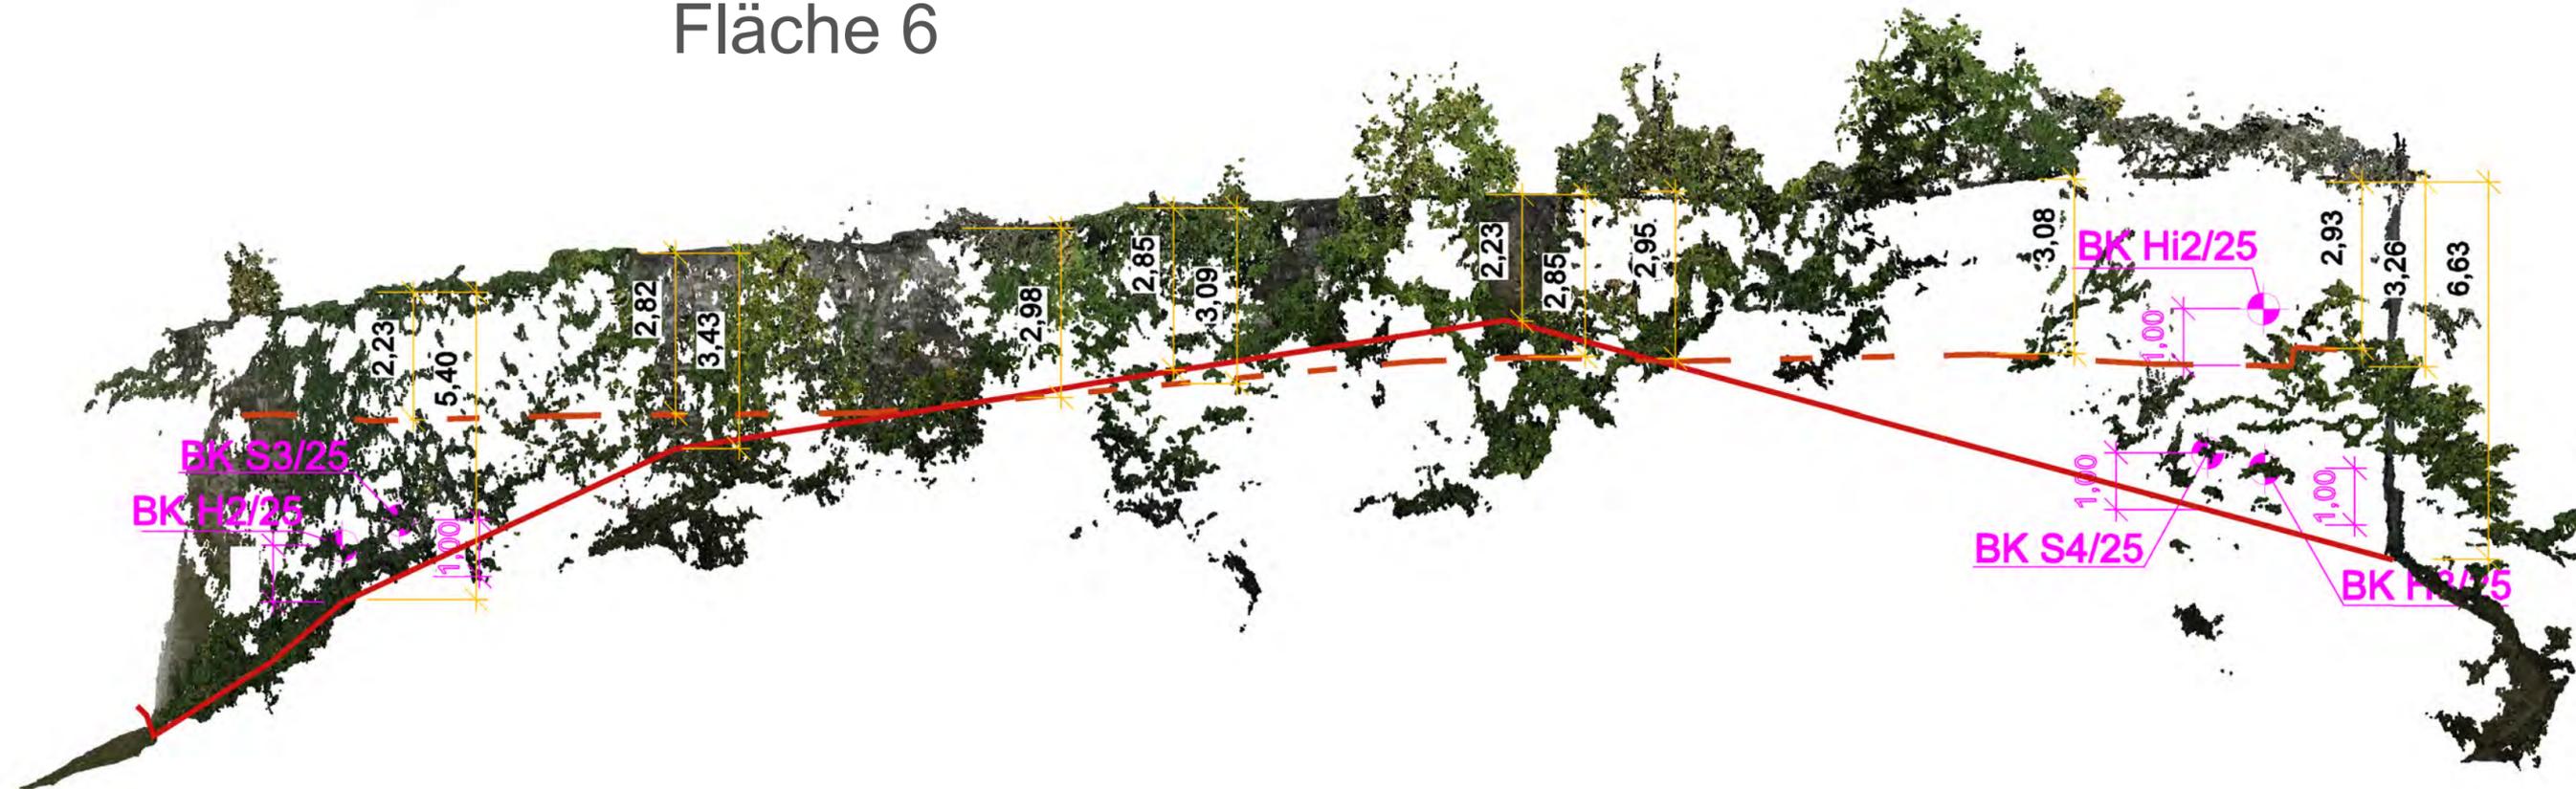


Ansicht Fläche 7 außen

M 1:100

--- OK Gelände innen

— OK Gelände außen

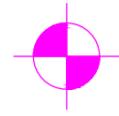

Bohrpunkte

BK HiX/25 horizontal vom Innenhof aus

BK HX/25 horizontal am Mauerfuß

BK SX/25 schräge Bohrung

Fläche 7

