


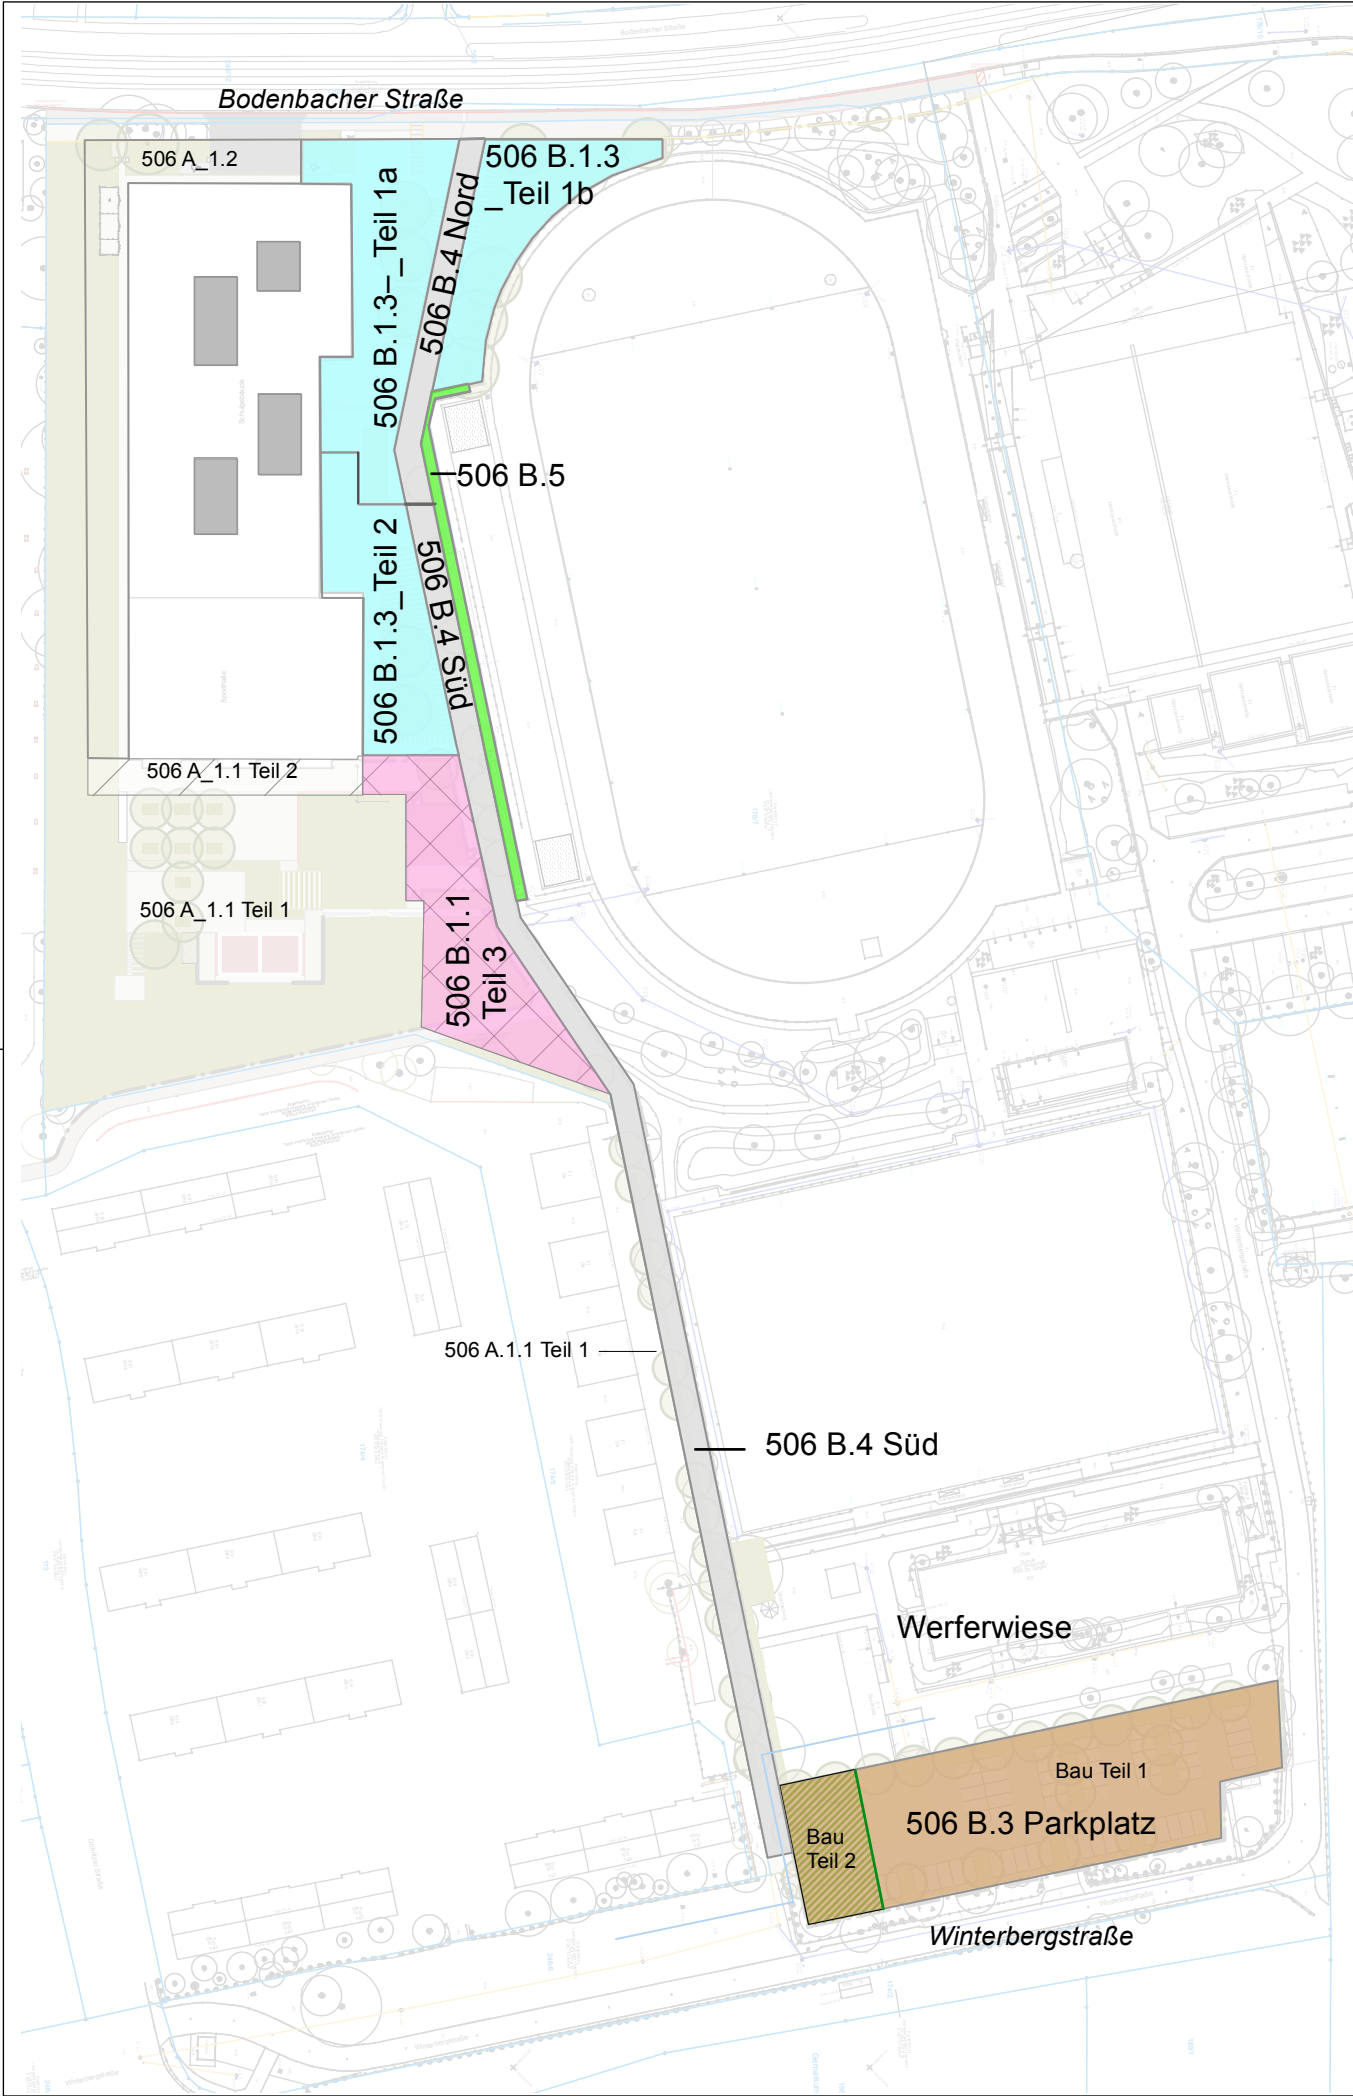

Bauphase	Leistungsinhalt der Bauphase
1 TO 3	Parkplatz (506b.3) Teil 1
2 TO 3	Schulhof Ost (506b.1.3) Teil 1
3 TO 5a	Geh- und Radweg Nord (506b.4)
4 TO 5b	Margon-Arena Tribünen / Mauern (506b.5)
5 TO 3	Parkplatz Bepflanzung (506b.3) Teil 1
6 TO 3	Schulhof Ost Bepflanzung Teil 1 (506b.1.7)
7 TO 5a	Geh- und Radweg Bepflanzung Nord (506b.4)
8 TO 3	Schulhof Ost (506b.1.3) Teil 2
9 TO 5a	Geh- und Radweg Süd (506b.4)
10 TO 3	Südlicher Schulhof Teil 3 (506b.1.1)
11 TO 3	Parkplatz (506b.3) Teil 2
12 TO 2	Sporthalle Kletterpflanzen (506b.2)
13 TO 5a	Geh- und Radweg Bepflanzung Süd (506b.4)
14 TO 3	Parkplatz Bepflanzung (506b.3) Teil 2