


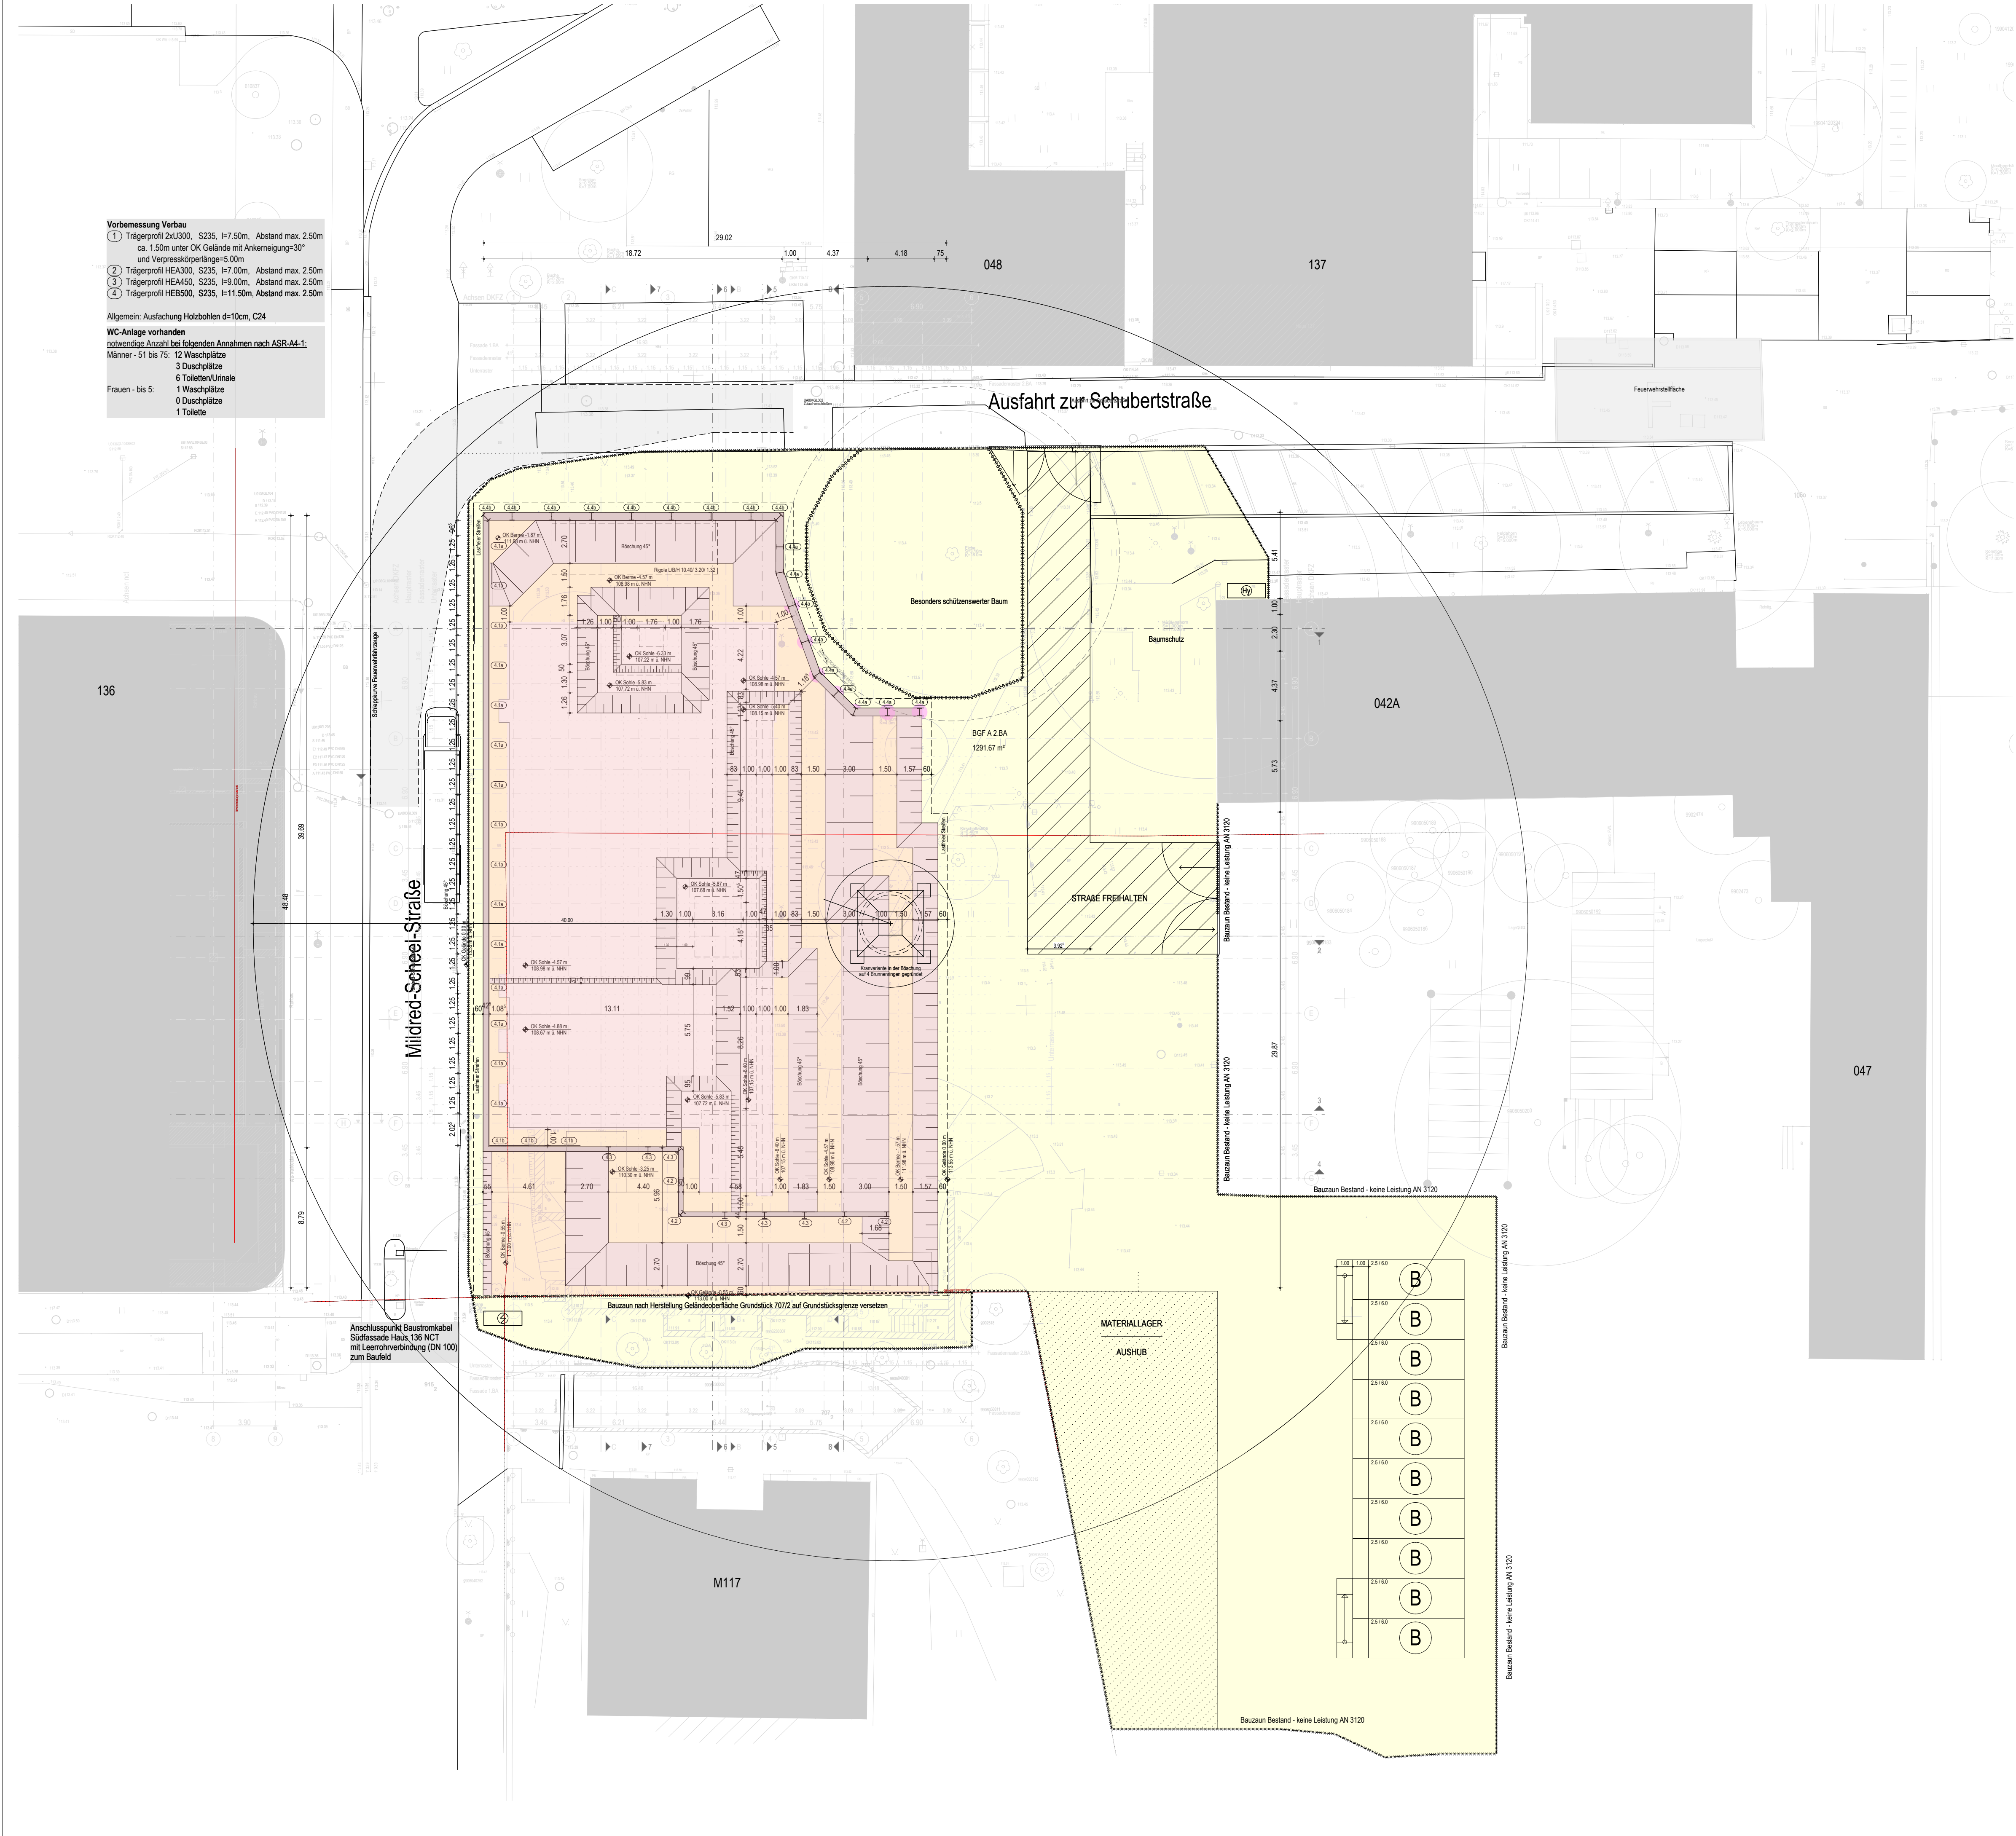

Vorbemessung Verbau
1 Trägerprofil 2xU300, S235, l=7,50m, Abstand max. 2,50m
ca. 1,50m unter OK Gelände mit Ankerneigung=30°
und Verpresskörperlänge=50m
2 Trägerprofil HEA300, S235, l=7,00m, Abstand max. 2,50m
3 Trägerprofil HEA450, S235, l=9,00m, Abstand max. 2,50m
4 Trägerprofil HEB500, S235, l=11,50m, Abstand max. 2,50m
Allgemein: Ausfischung Holzbohlen d=10cm, C24
WC-Anlage vorhanden
notwendige Anzahl bei folgenden Annahmen nach ASR-A4-1:
Männer - 51 bis 75: 12 Waschlplätze
3 Duschplätze
6 Toiletten/Uniale
1 Waschlplätze
0 Duschplätze
1 Toilette
Frauen - bis 5:
1 Waschlplätze
0 Duschplätze
1 Toilette

LEGENDE BAUSTELLENEINRICHTUNG

- TURMDREHKRAN (TDK)
- BAUZAUN
- BÜRO
- BAUSTELLENTOR
- WC, DUSCHEN (SAN.)
- BAUMSCHUTZ
- LAGER
- BÖSCHUNG
- LAGERFLÄCHE FÜR z.B. SCHALUNG, GERÜSTE
- GRUNDSTÜCKSGRENZE
- WASSER (HYDRANT)
- VERBAU
- STROMANSCHLUSS
- HÖHENPUNKT
- BAUSCHUTT
- HOLZABFALL
- SCHÄCHTE
- METALLABFALL
- FEUERLÖSCHER
- IM BAUGRUND VERBLEIBENDE TRÄGER
- VERBANDSKASTEN
- BAUSCHILD

AG	05.12.2023	mik	Anpassung Bauzaun
AF	04.12.2023	max	Änd. Verlauf Bauzaun
AE	27.09.2023	mk	Änderung Verbau gem. Statik
AD	31.08.2023	mik	erster Planstand Ausführungsplan
AC	14.07.2023	neut	Fortschreibung aktueller Planstand
AB	07.06.2023	neut	Fortschreibung aktueller Planstand
AA	17.04.2023	neut	Erster Plan
INDEX	DATUM	GEZ	PLANÄNDERUNG

A - A - 0 1 6 4 - - - - L P - - 0 0 2 8 A G -

PHASE	FACHBER.	GEBAUDE-NR.	EBENE/SCHNITT/ANSICHT	PLANART	NUMMER	VERSION
BAUVORHABEN						
NEUBAU DKFZ STANDORT DRESDEN						
BAUHERR						
DEUTSCHES KREBSFORSCHUNGSZENTRUM						IM NEUHEIMER FELD 280 69120 HEIDELBERG

GESAMTANLAGE	GEBAUDE / BAUTEIL / PLANSCHNITT
±0.00m = 113.55 über NNH	

PLANNUMMER	0028	BAUTEIL	GESAMTPLAN
OBJEKTPLANUNG GEBÄUDE	PLANART / PLANINHALT / ZUORDNUNG / AUSSCHNITT BAUSTELLENEINRICHTUNG 1.BA		

TRAGWERKSPLANUNG	LEISTUNGSPHASE GEM. HOAI		
TECHNISCHE GEBÄUDEAUSRÜSTUNG	PLANSTUFE / STATUS VORABZUG		
LABORPLANUNG	BEZEICHNUNG TEILMODELL (DWG) : ARCHITEKTUR / OBJEKTPLANUNG : E-A_0164 ---- LP-- 1805 AC PHASE PLANNER GEBÄUDE ZUORDNUNG PLANART NR INDEX VERFASSTER AUSSTATTUNG		
FREIANLAGENPLANUNG	PHASE PLANNER GEBÄUDE ZUORDNUNG PLANART NR INDEX VERFASSTER		
FREIGABE	PHASE PLANNER GEBÄUDE ZUORDNUNG PLANART NR INDEX VERFASSTER FREIGABE		
ORT/DATUM	PLANVERFASSTER		

05.09.2022 / neut	GEPRÜFT / MA-KÜRZEL	1:200	21646	xxx	22.12.2023
ERST. - DATUM / ERST.		MASZSTAB	PRJ - NR	CAD - PRJ	PLOTDATUM