


Bebauungsplan Nr. 393 Dresden-Räcknitz Nr. 3


Nöthnitzer Straße-Campus Süd

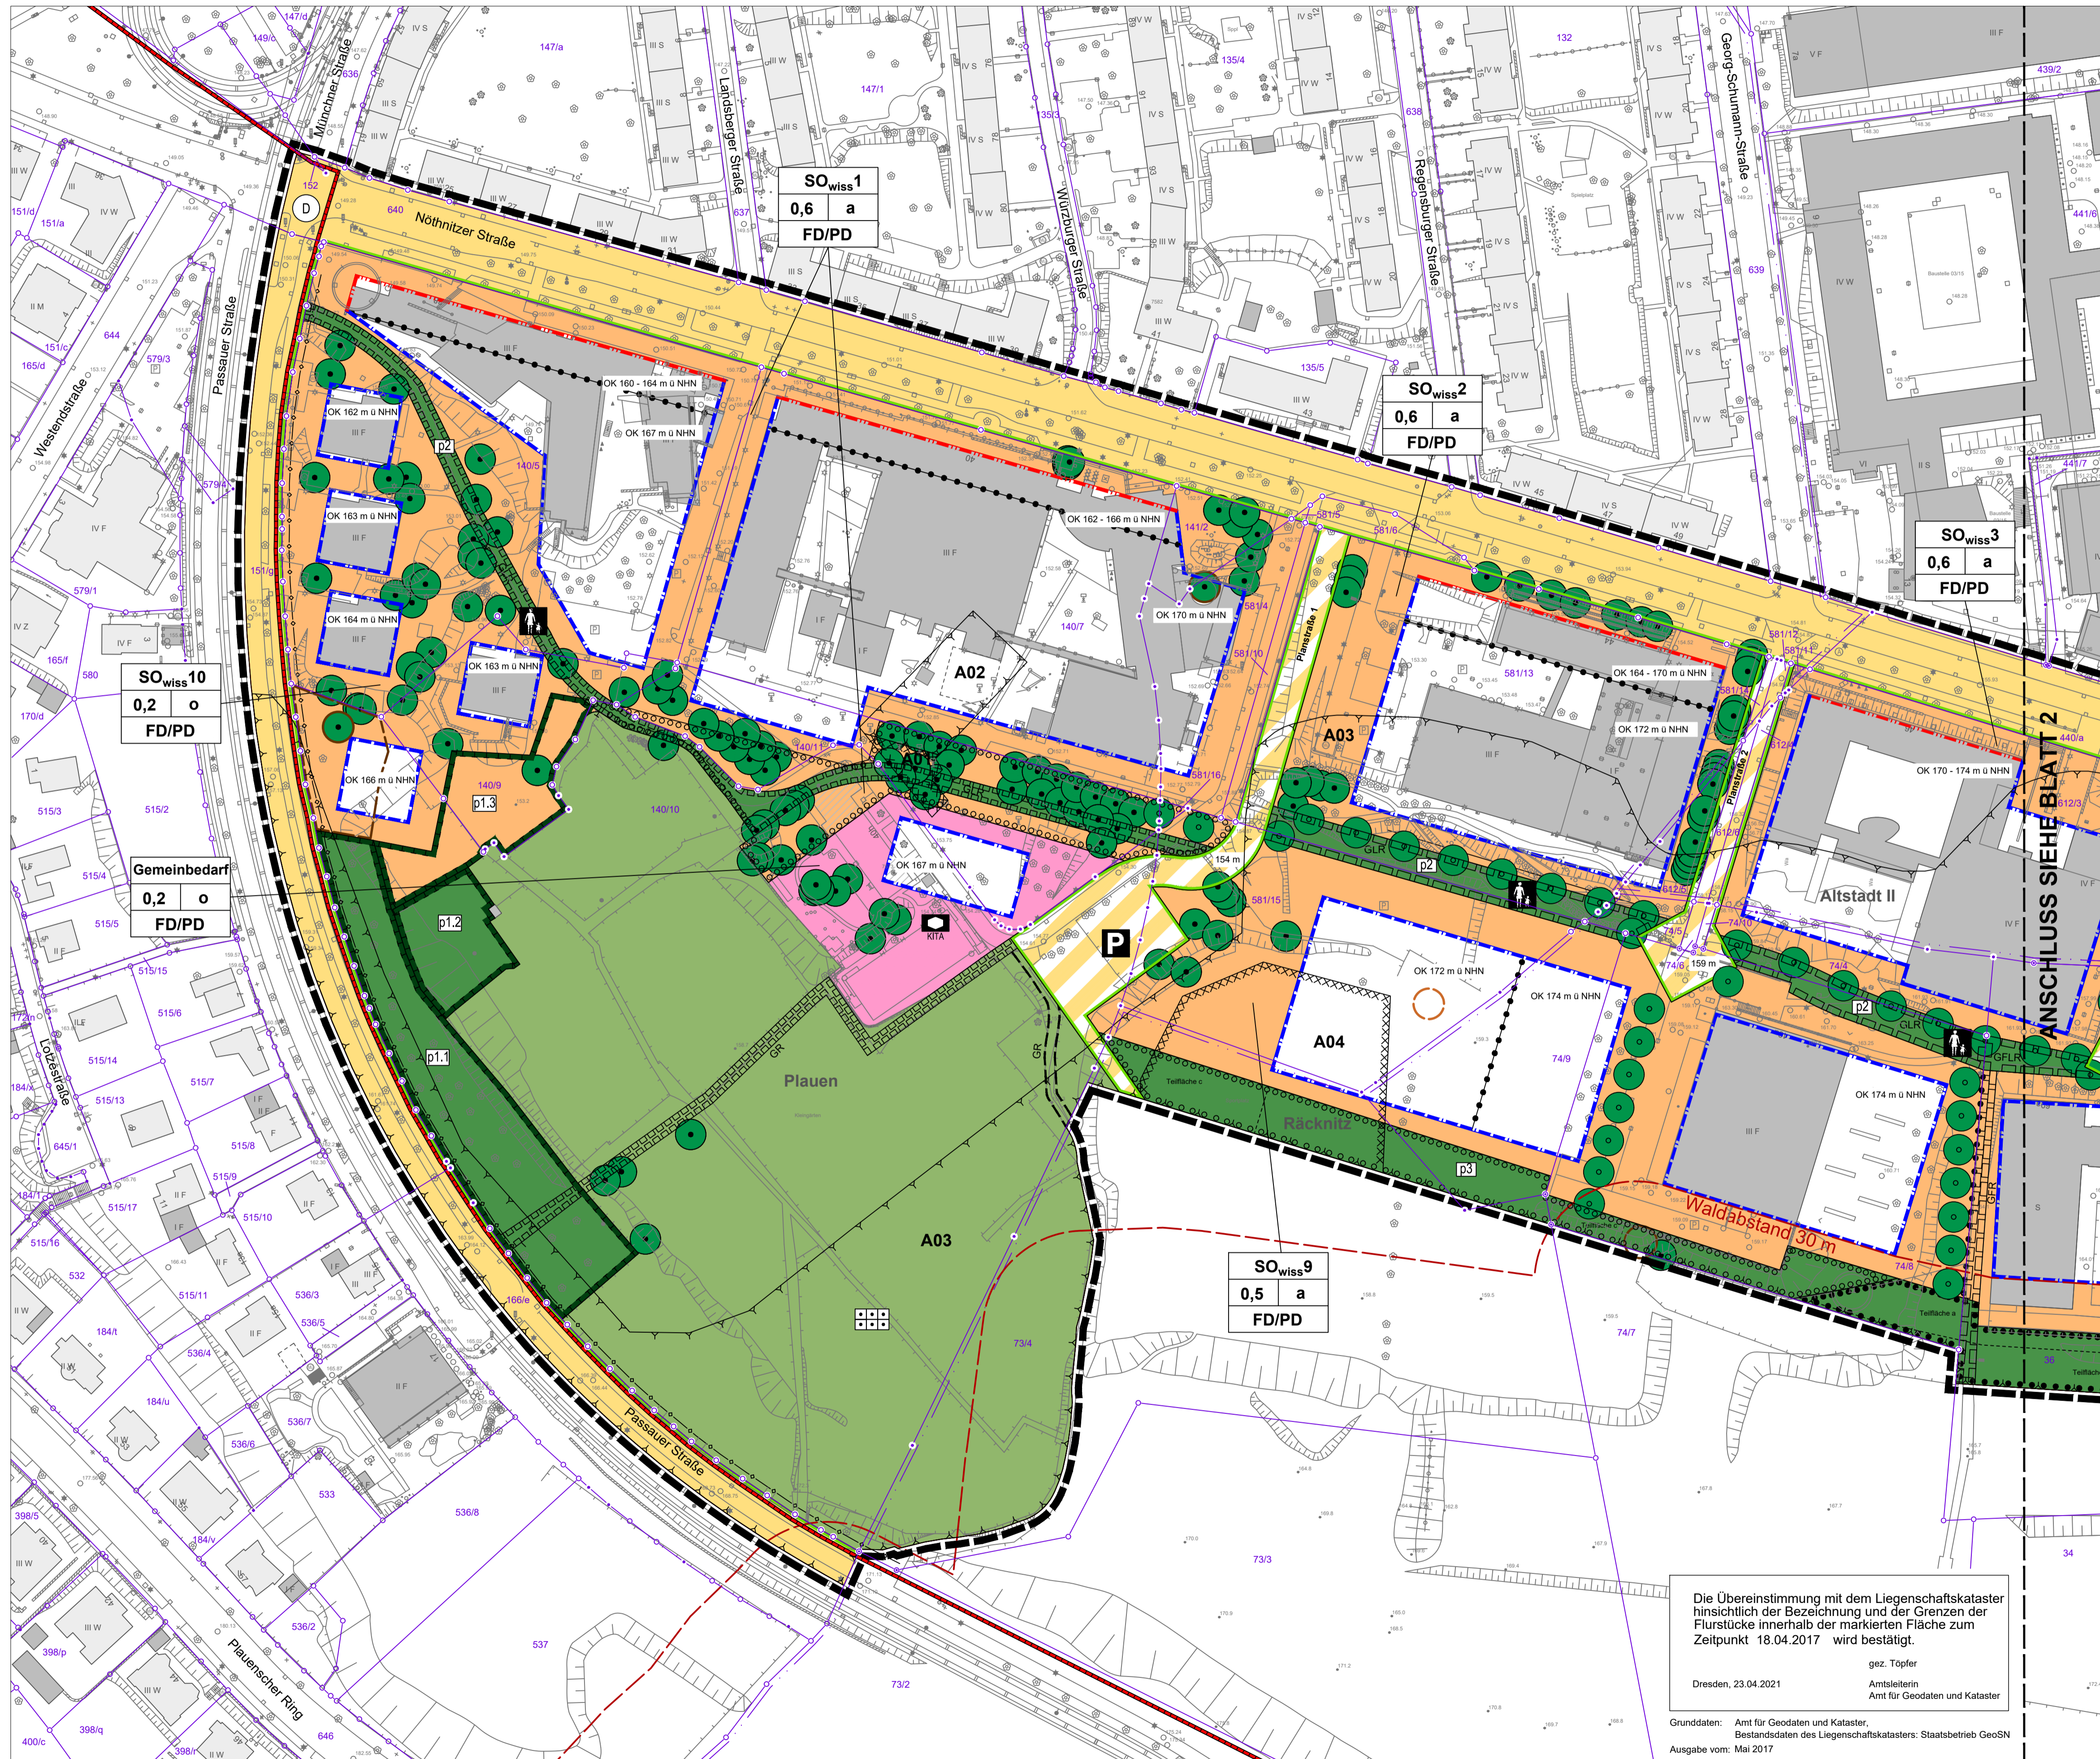

Die Vervielfältigung stimmt mit der am 03.05.2021 ausgefertigten und am 14.05.2021 bekannt gemachten Satzung überein.
Dresden,
Unterschrift Stadtplanungsamt

Dieses Blatt ist Bestandteil der Satzung vom 25. März 2021 (Stadtratsbeschluss zu V06/17/20).
Dresden, 03. Mai 2021
Siegelt ge. i. V. Detlef Sittel
Der Oberbürgermeister
Detlef Sittel
Erster Bürgermeister

Stadtverwaltung Dresden Stadtplanungsamt Amtsleiter	gez. Szuggat	Fassung Februar 2019, zuletzt geändert August 2020
Planungsbüro		Planfertigung 20. April 2021
Plantechnerin gez. Kunzmann	Sachbearbeiterin gez. Leibnitz SGL 61.3.3 gez. Böbst	Abt.-Ltr. 61.3 gez. Steinhof SGL 61.1.3 gez. Brandt
		Abt.-Ltr. 61.1 gez. i. V. Brandt

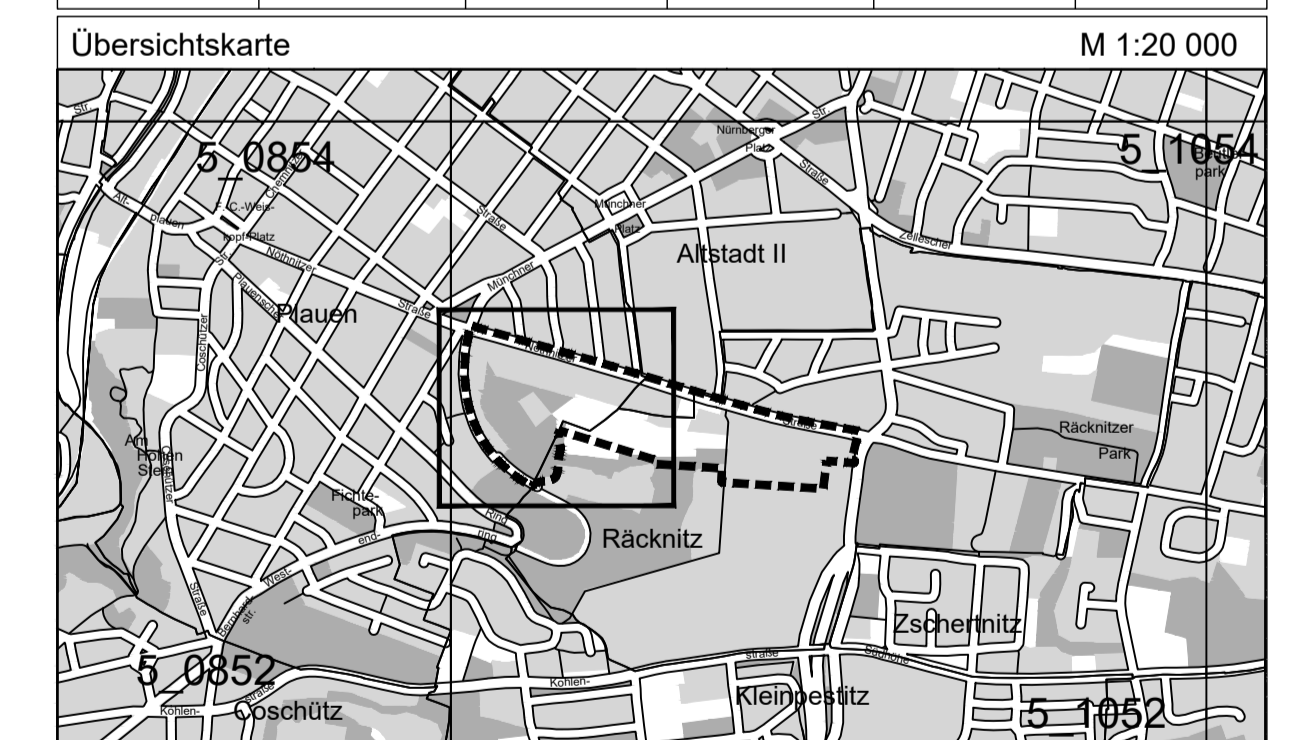

LANDESHAUPTSTADT DRESDEN

Bebauungsplan Nr. 393
Dresden-Räcknitz Nr. 3
Nöthnitzer Straße-Campus Süd

- Satzung vom 25. März 2021 -

Maßstab 1:1000 Blatt 1 von 3

Die Übereinstimmung mit dem Liegenschaftskataster hinsichtlich der Bezeichnung und der Grenzen der Flurstücke innerhalb der markierten Fläche zum Zeitpunkt 18.04.2017 wird bestätigt.
Dresden, 23.04.2021
gez. Töpfer
Amtsleiterin
Amt für Geodaten und Kataster

Grunddaten: Amt für Geodaten und Kataster,
Bestandsdaten des Liegenschaftskatasters: Staatsbetrieb GeoSN
Ausgabe vom: Mai 2017