


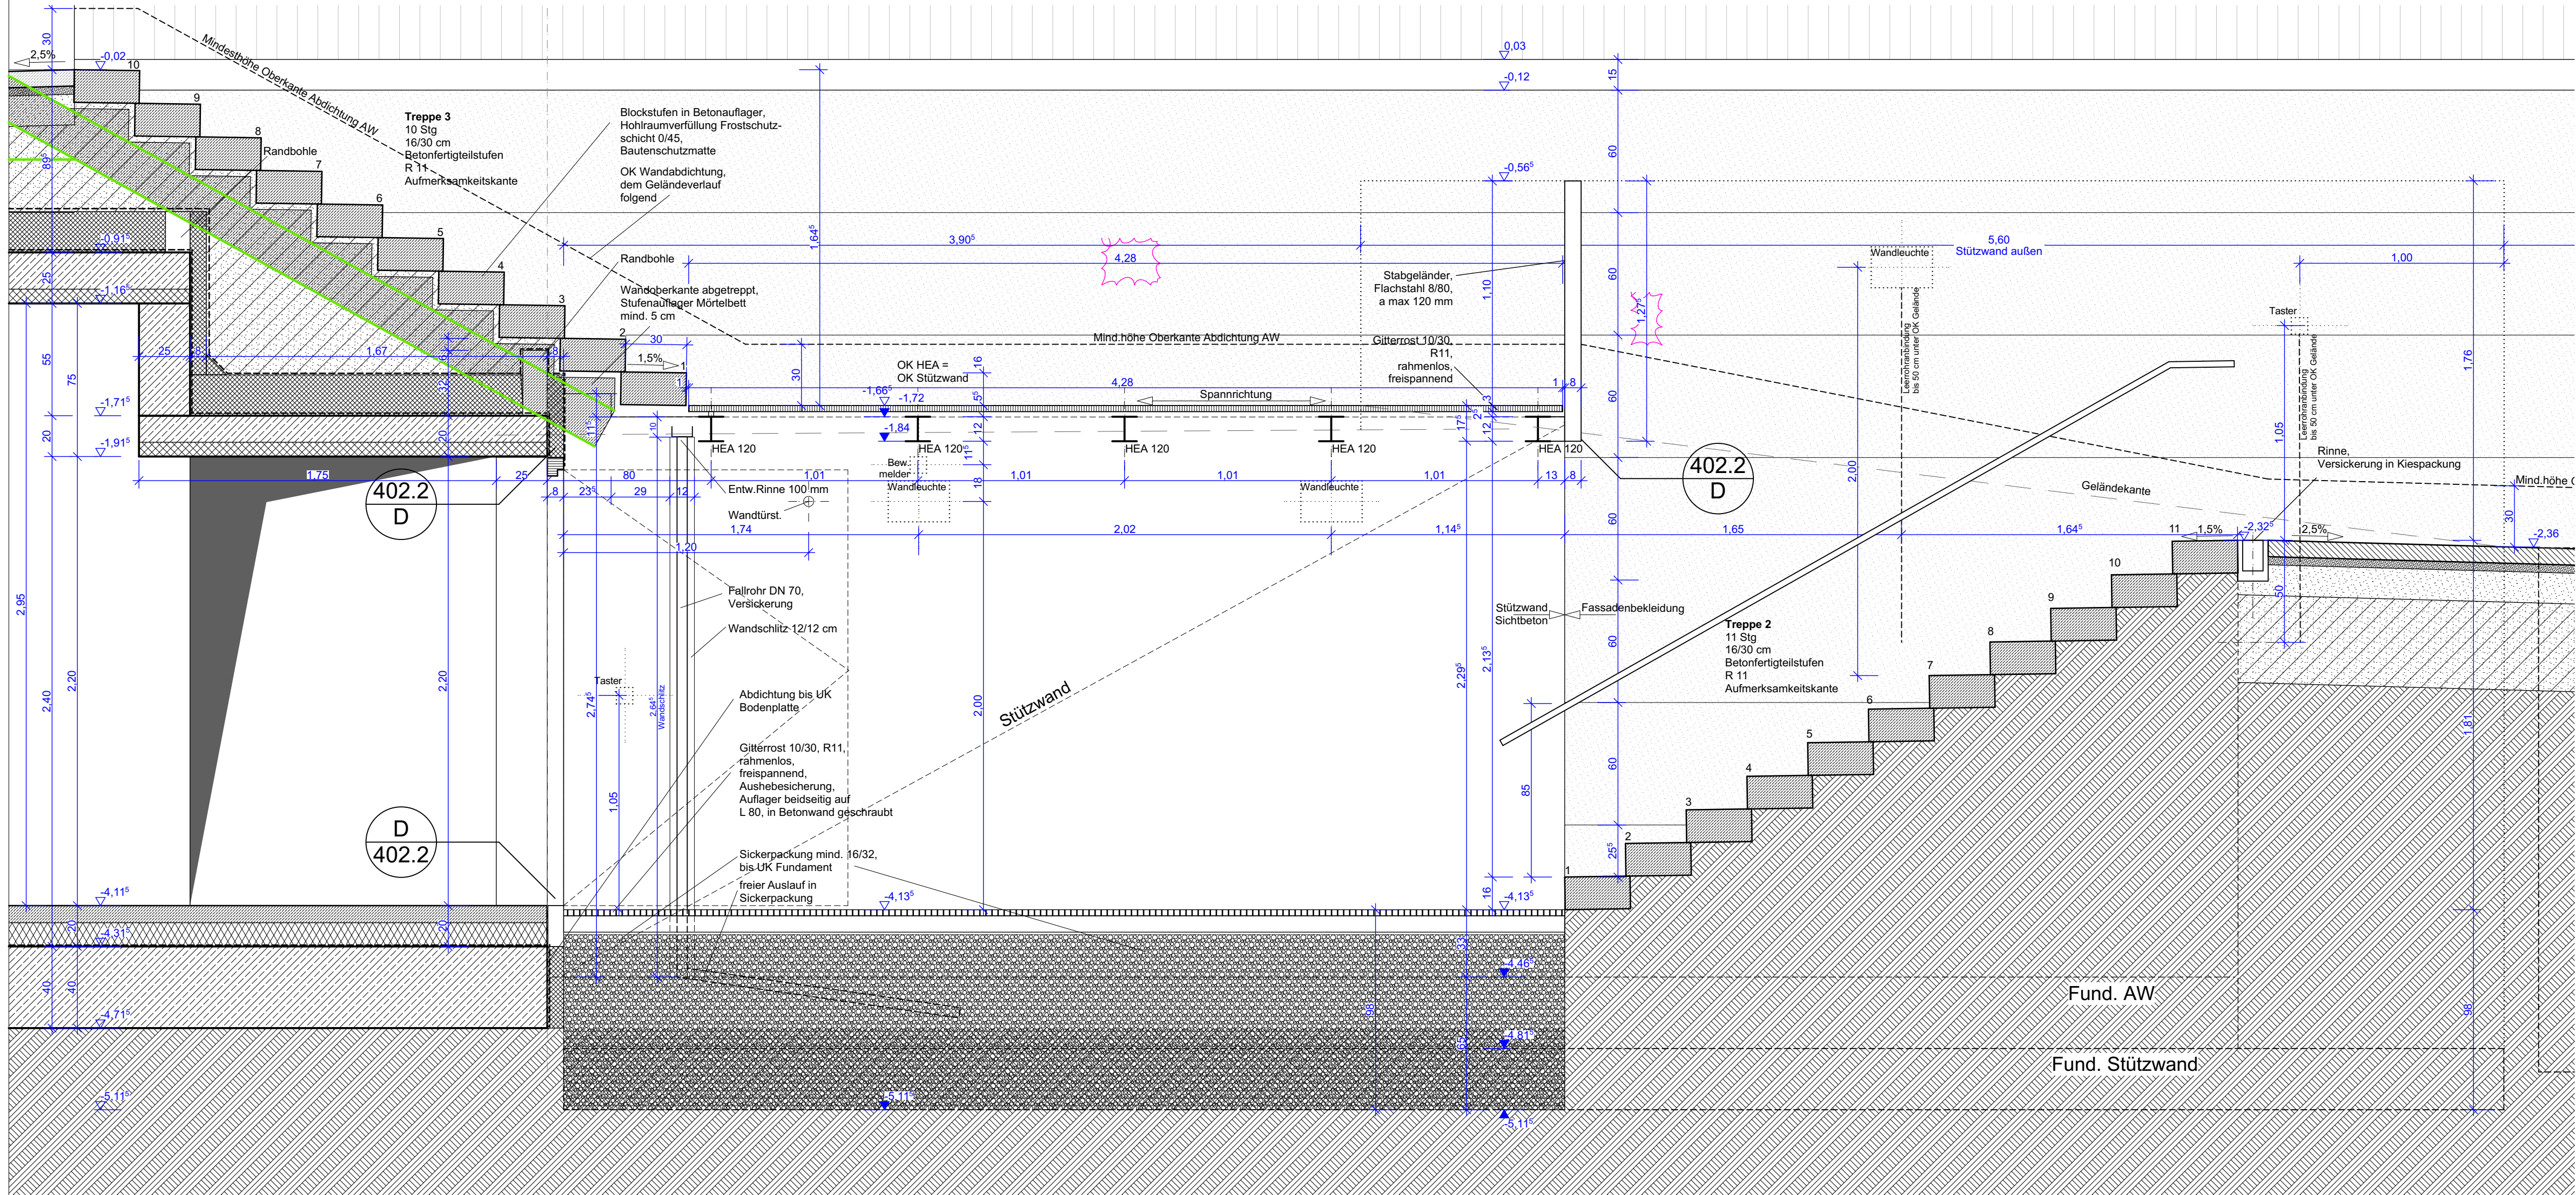
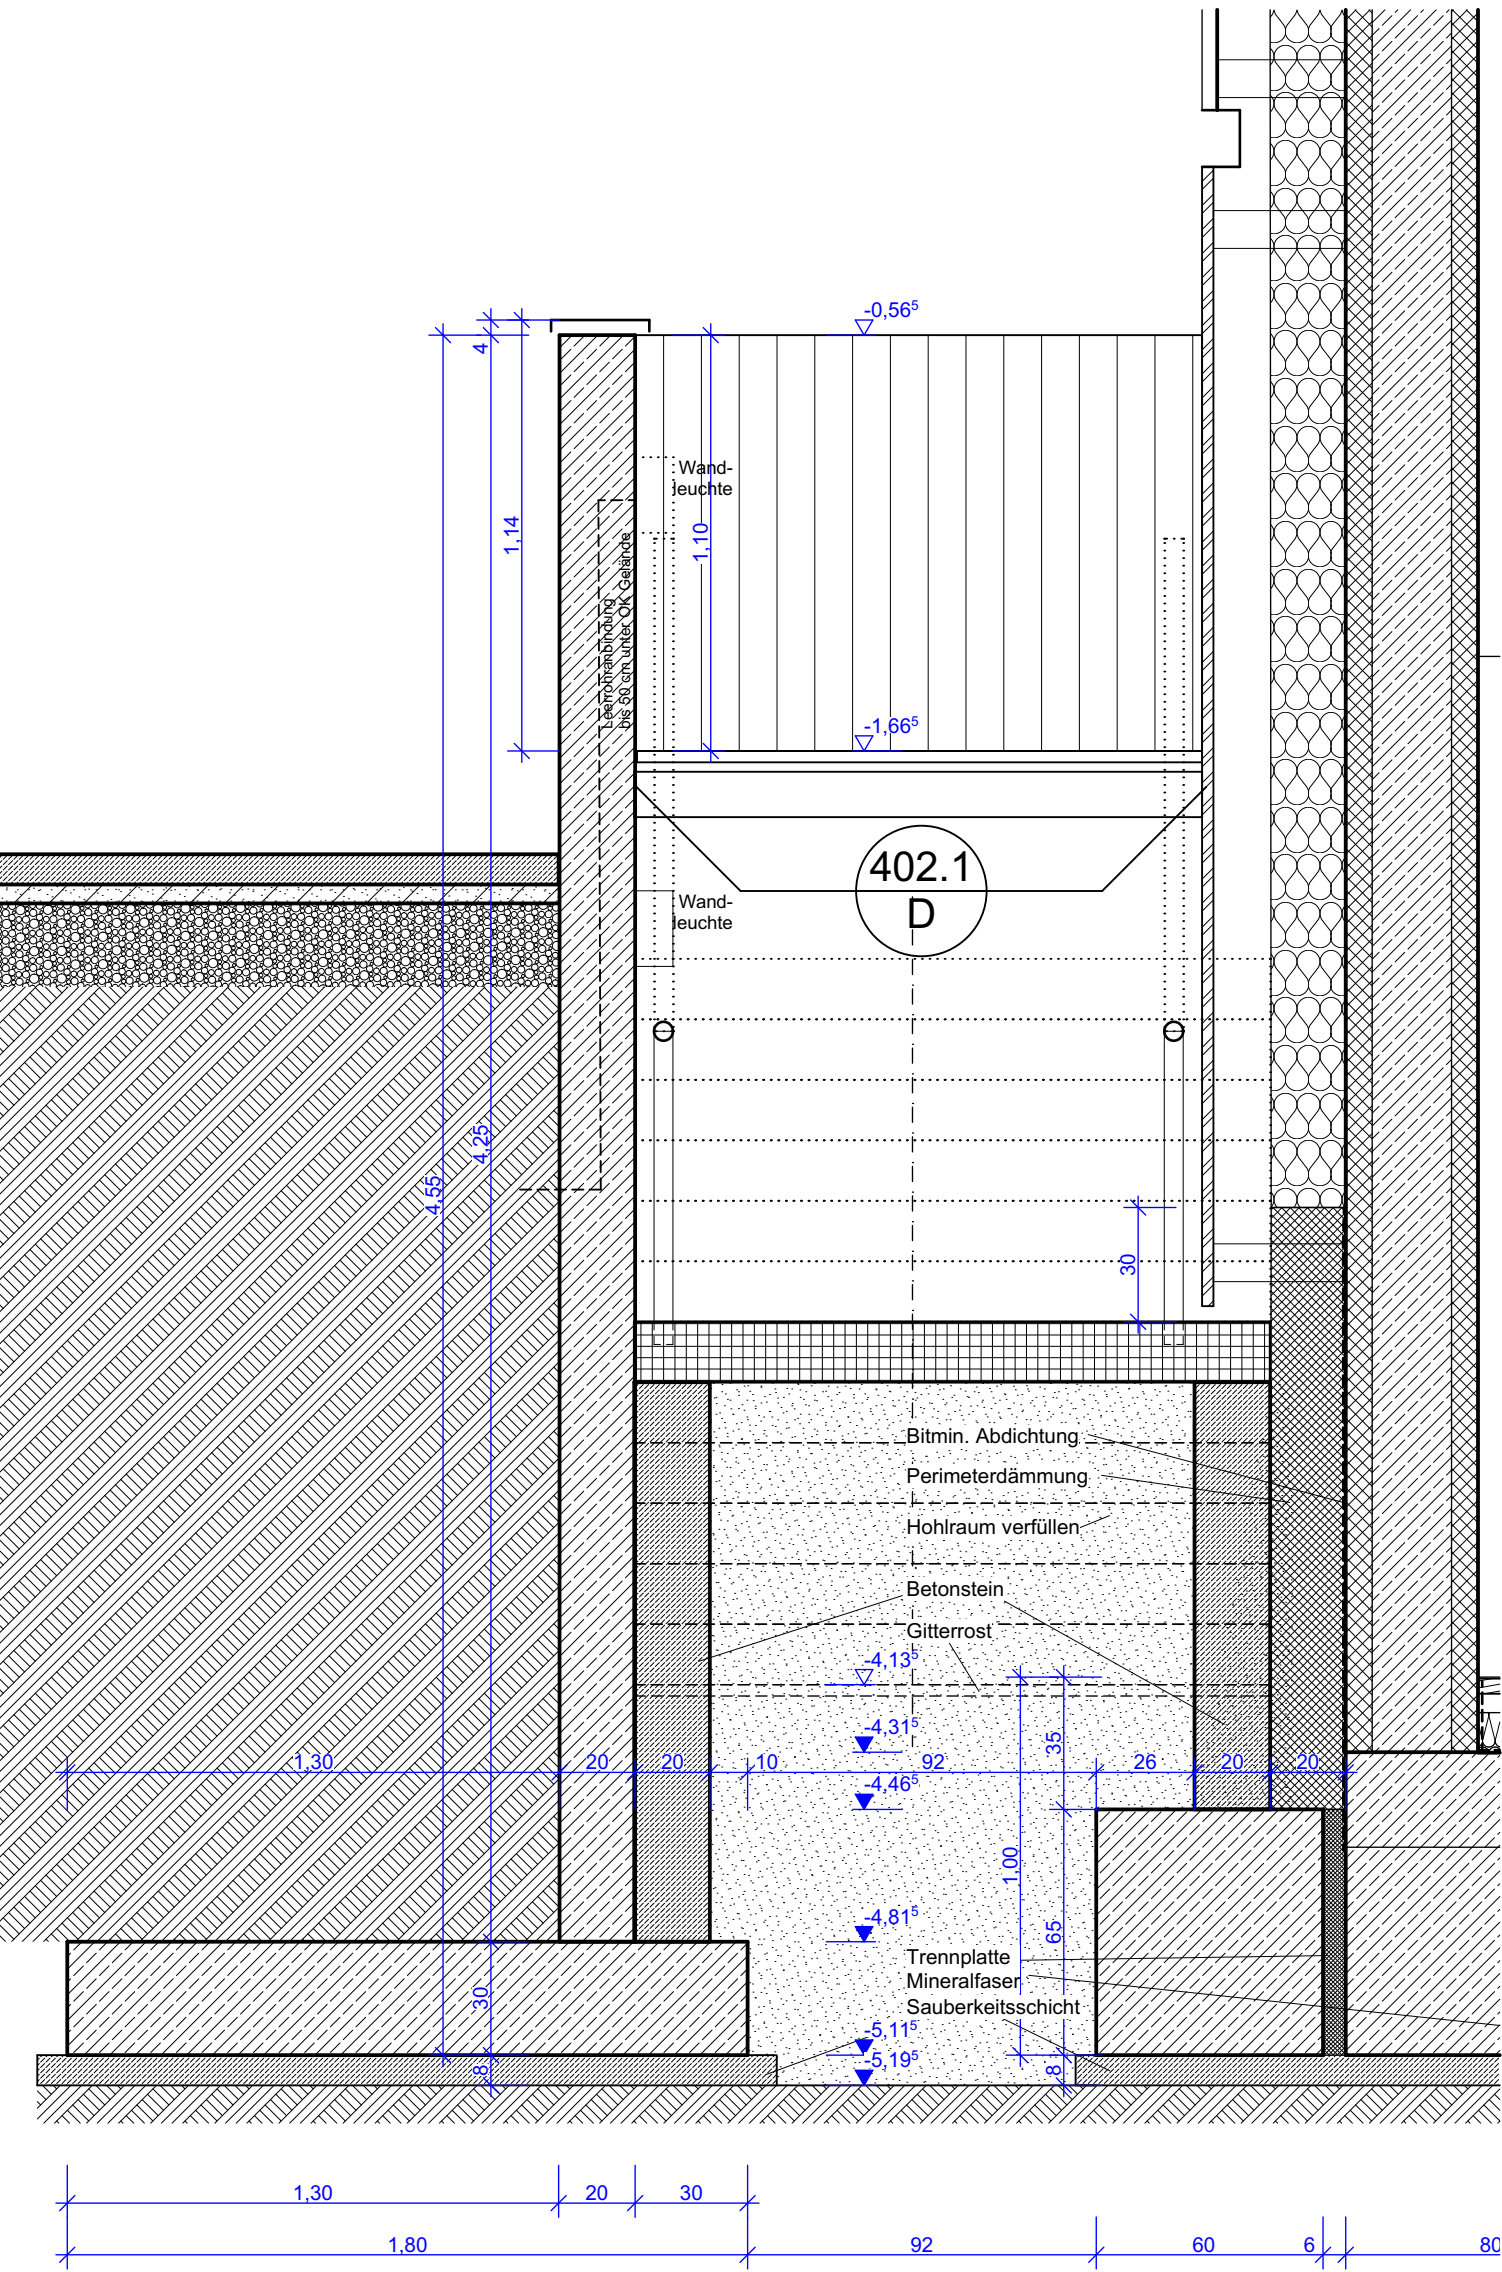


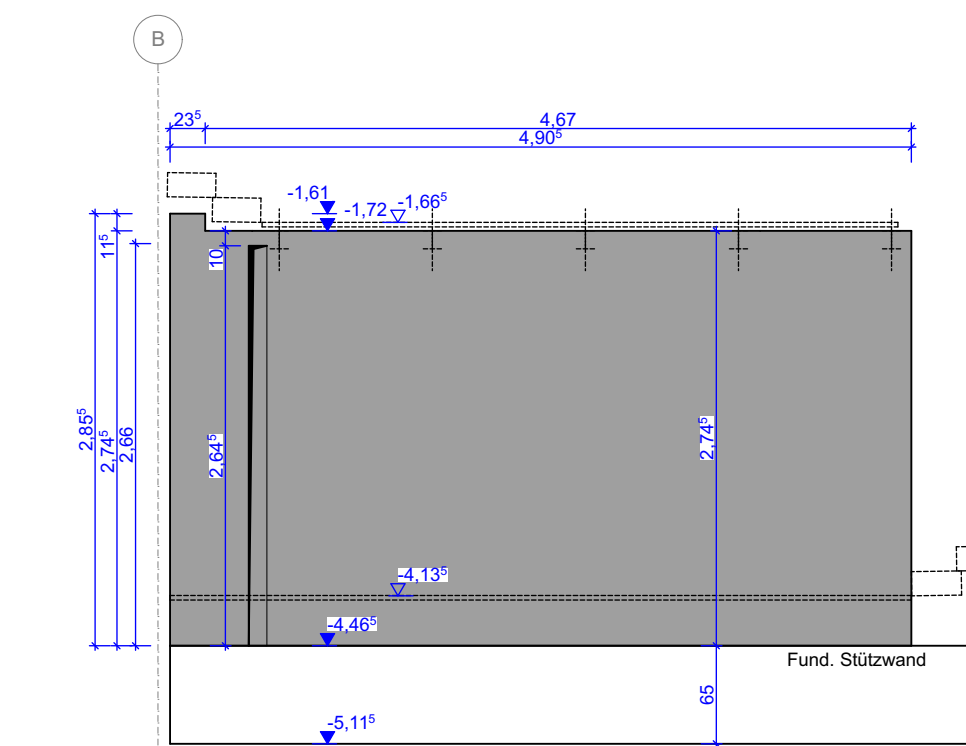


Vertikalschnitt a-a

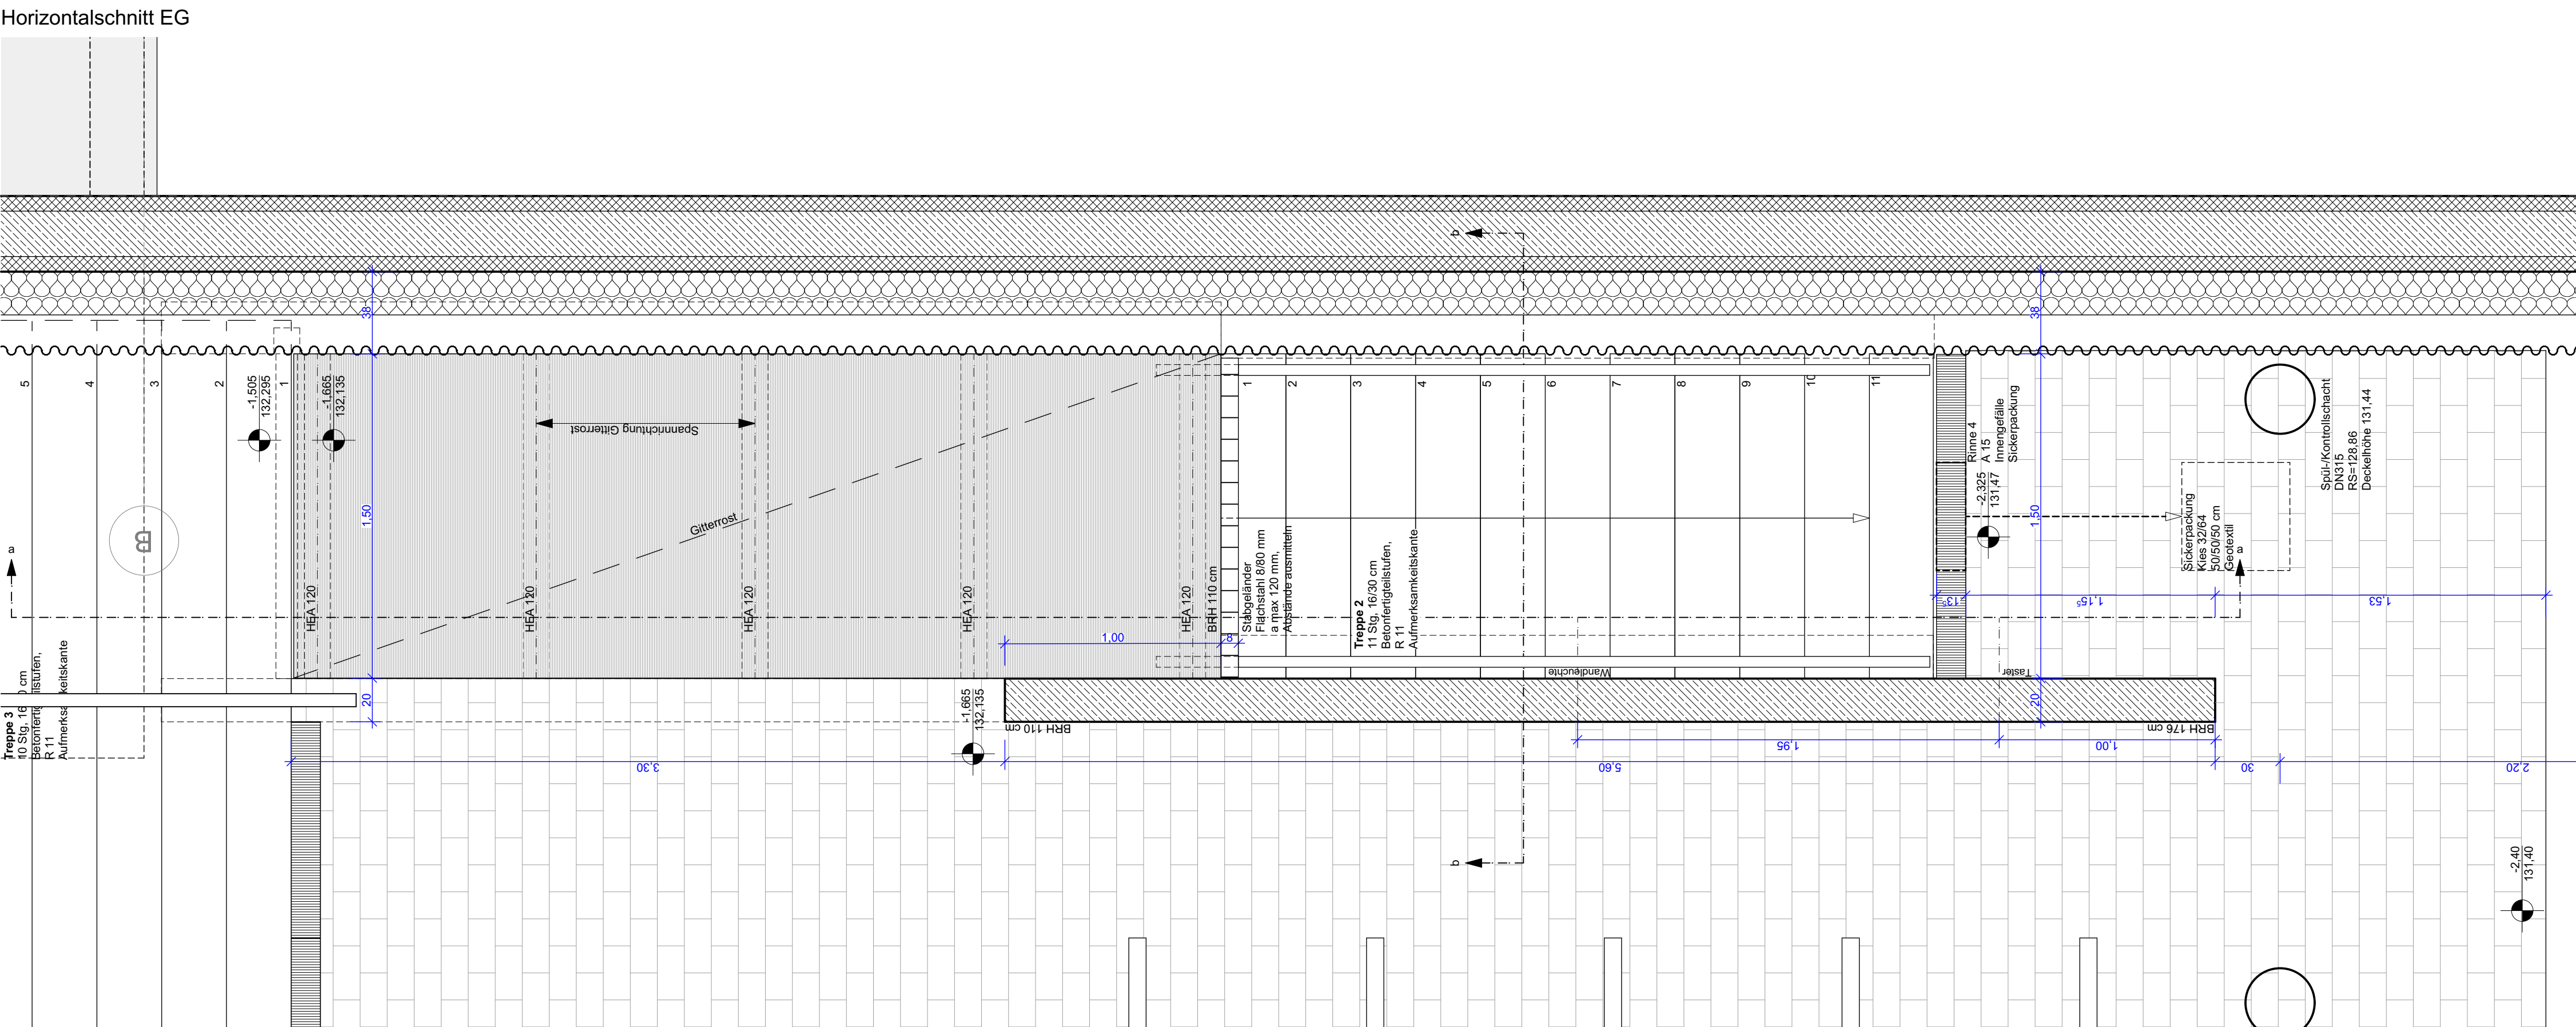

Vertikalschnitt b-b

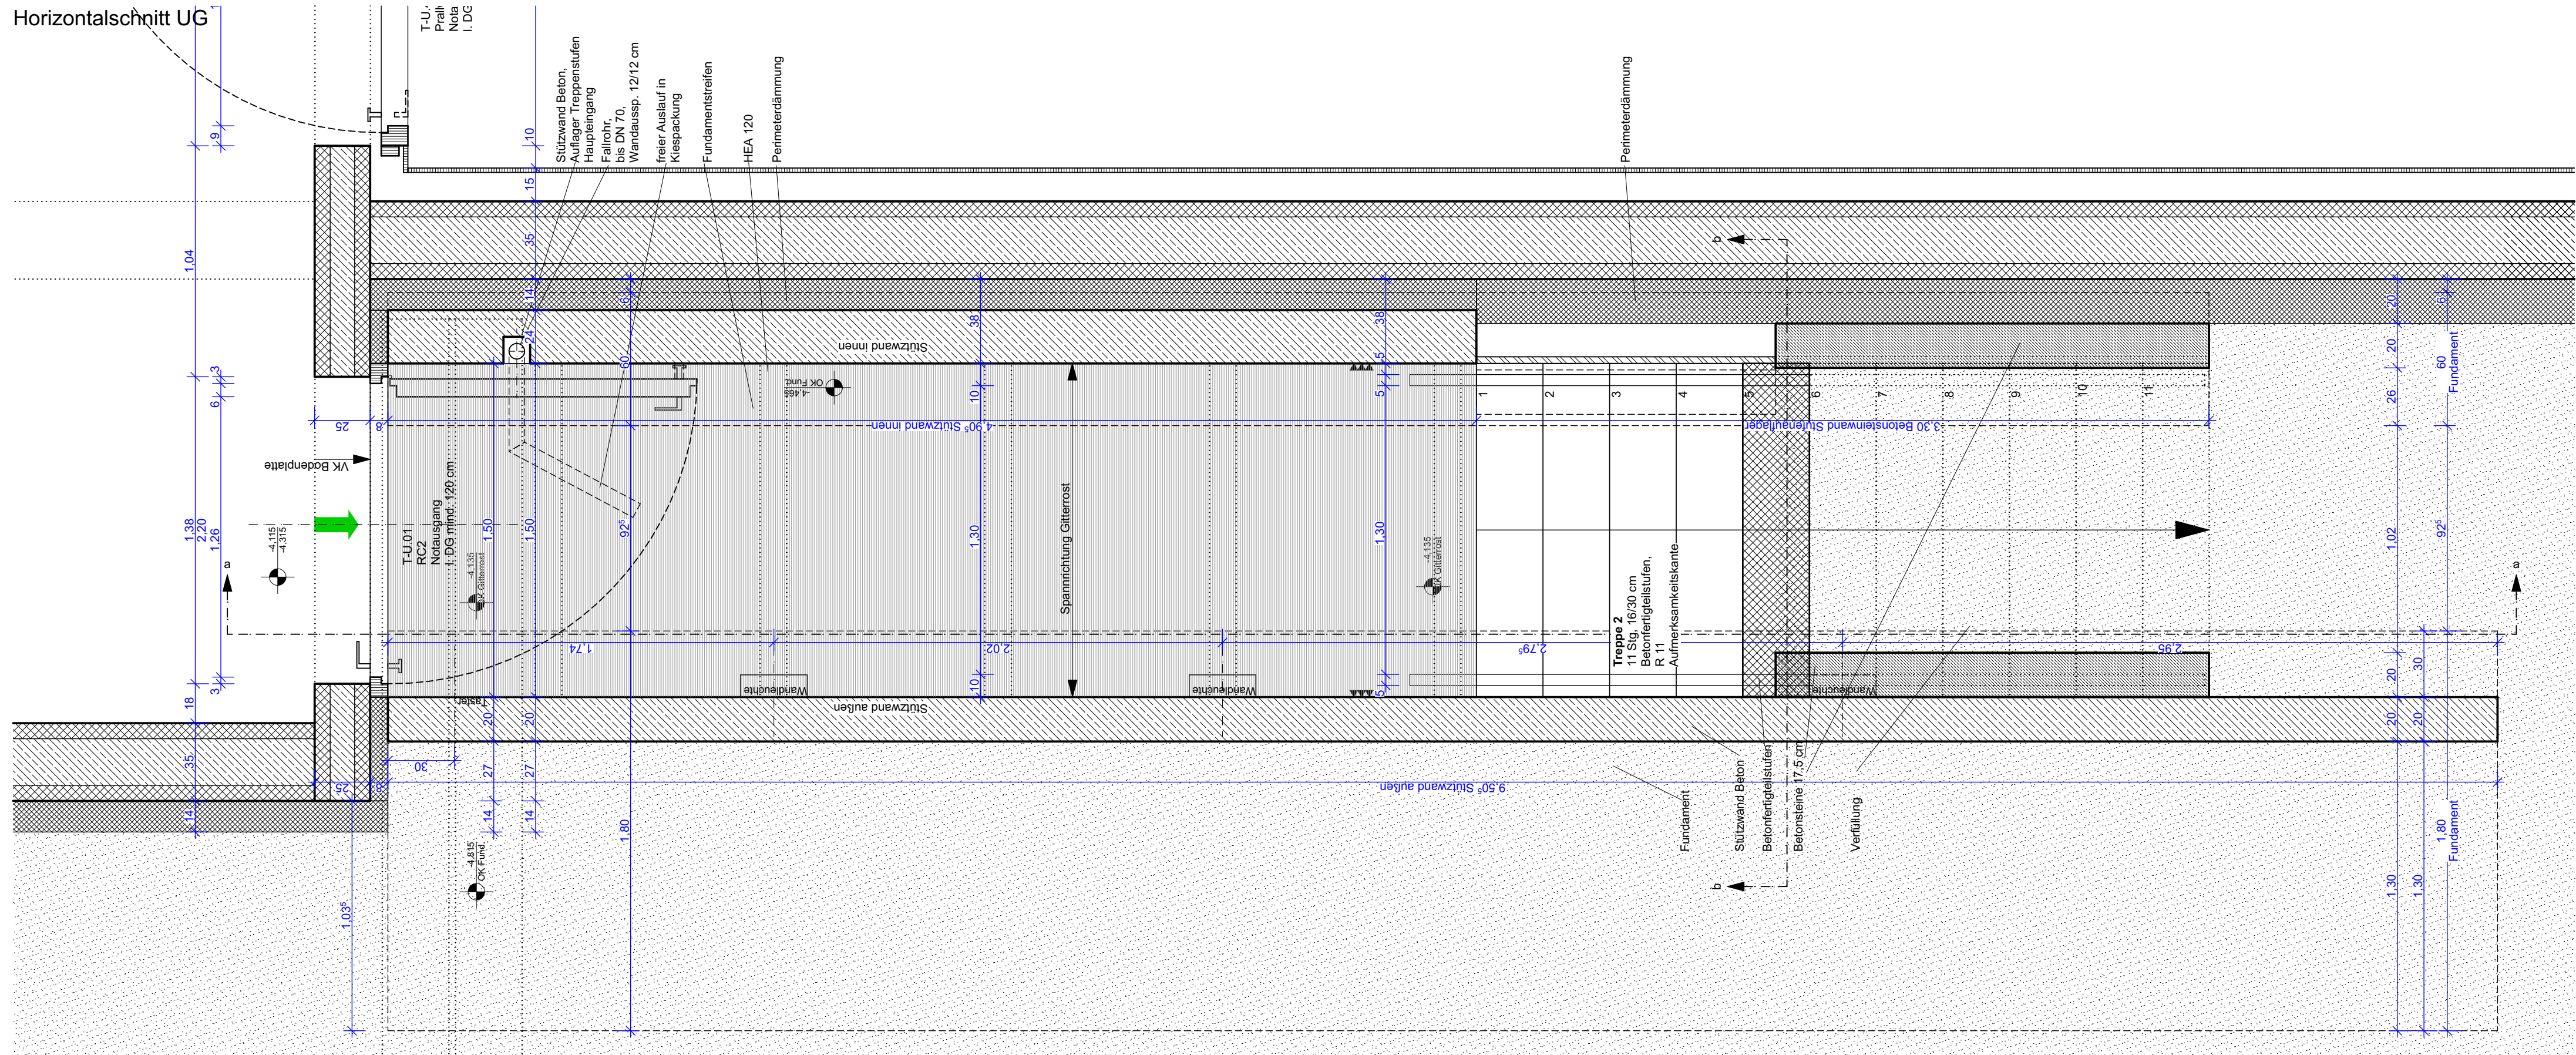

Stützwall innen
Ansicht
M. 1/50

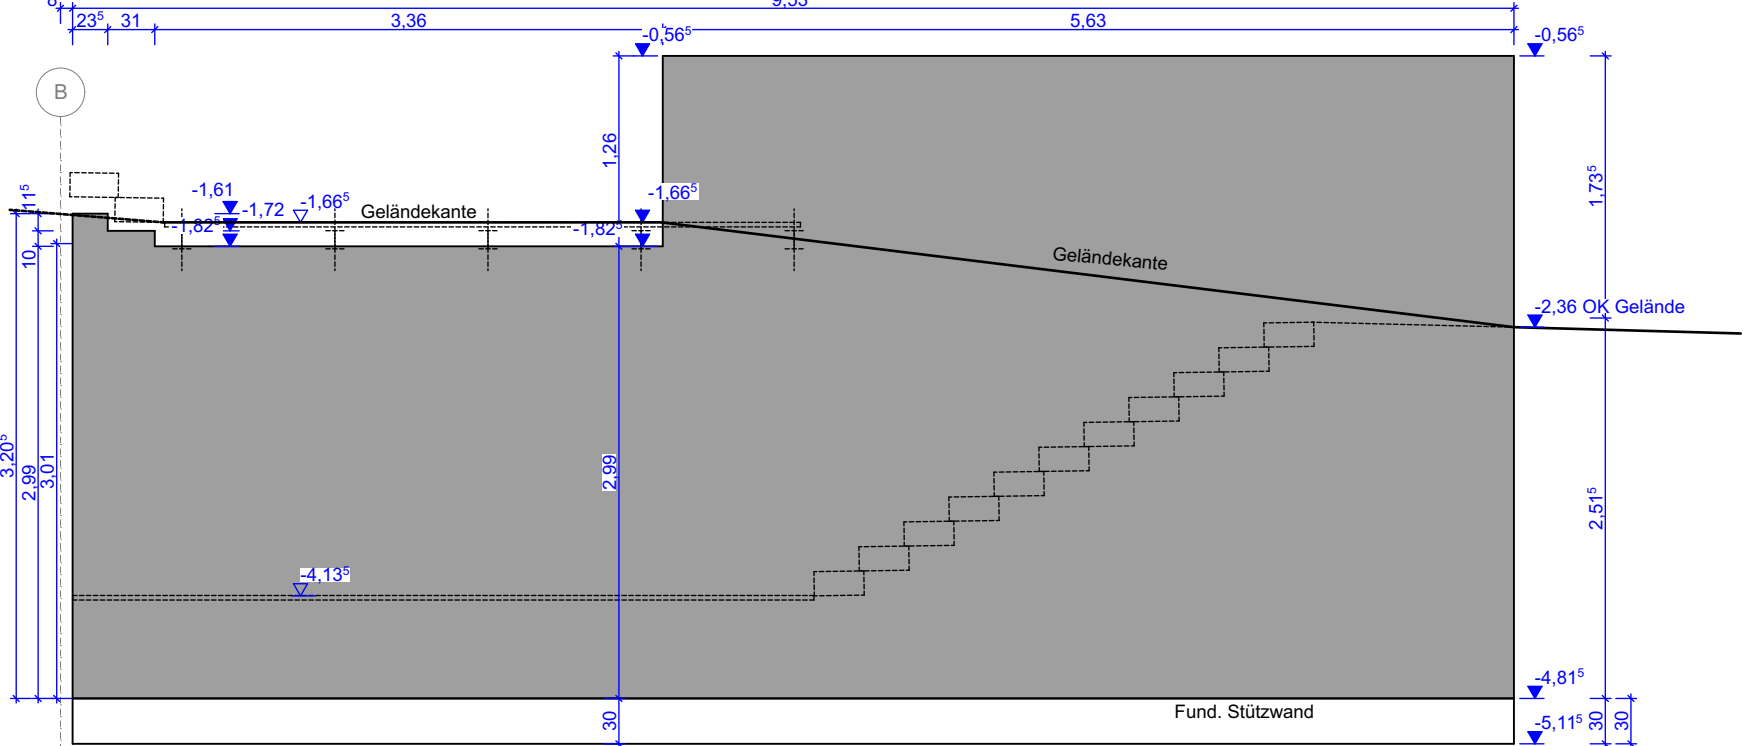

Stützwall außen
Ansicht
M. 1/50

Höhenbezug ± 0,00 = 133,80 ü. NHN			
01 Fortschreibung	25.01.2024		
Index Änderung	Datum	Gez.	
Auftraggeber Stadtverwaltung Ooschatz Neumarkt 1 04758 Ooschatz		Projekt 3-Feldsporthalle Ooschatz Bahnhofsstraße 1 04758 Ooschatz	
Architekten		koordiniert mit Fachplaner Stark HLS Bauphysik	
Titel Treppen 2		5 - Ausführungsplanung	
Darstellung		Maßstab 1:20, 1:50 Datum 30.08.2023 Gez. Projektabkürzung SH OZ Bl.-Größe B.-Nr. D 402	