


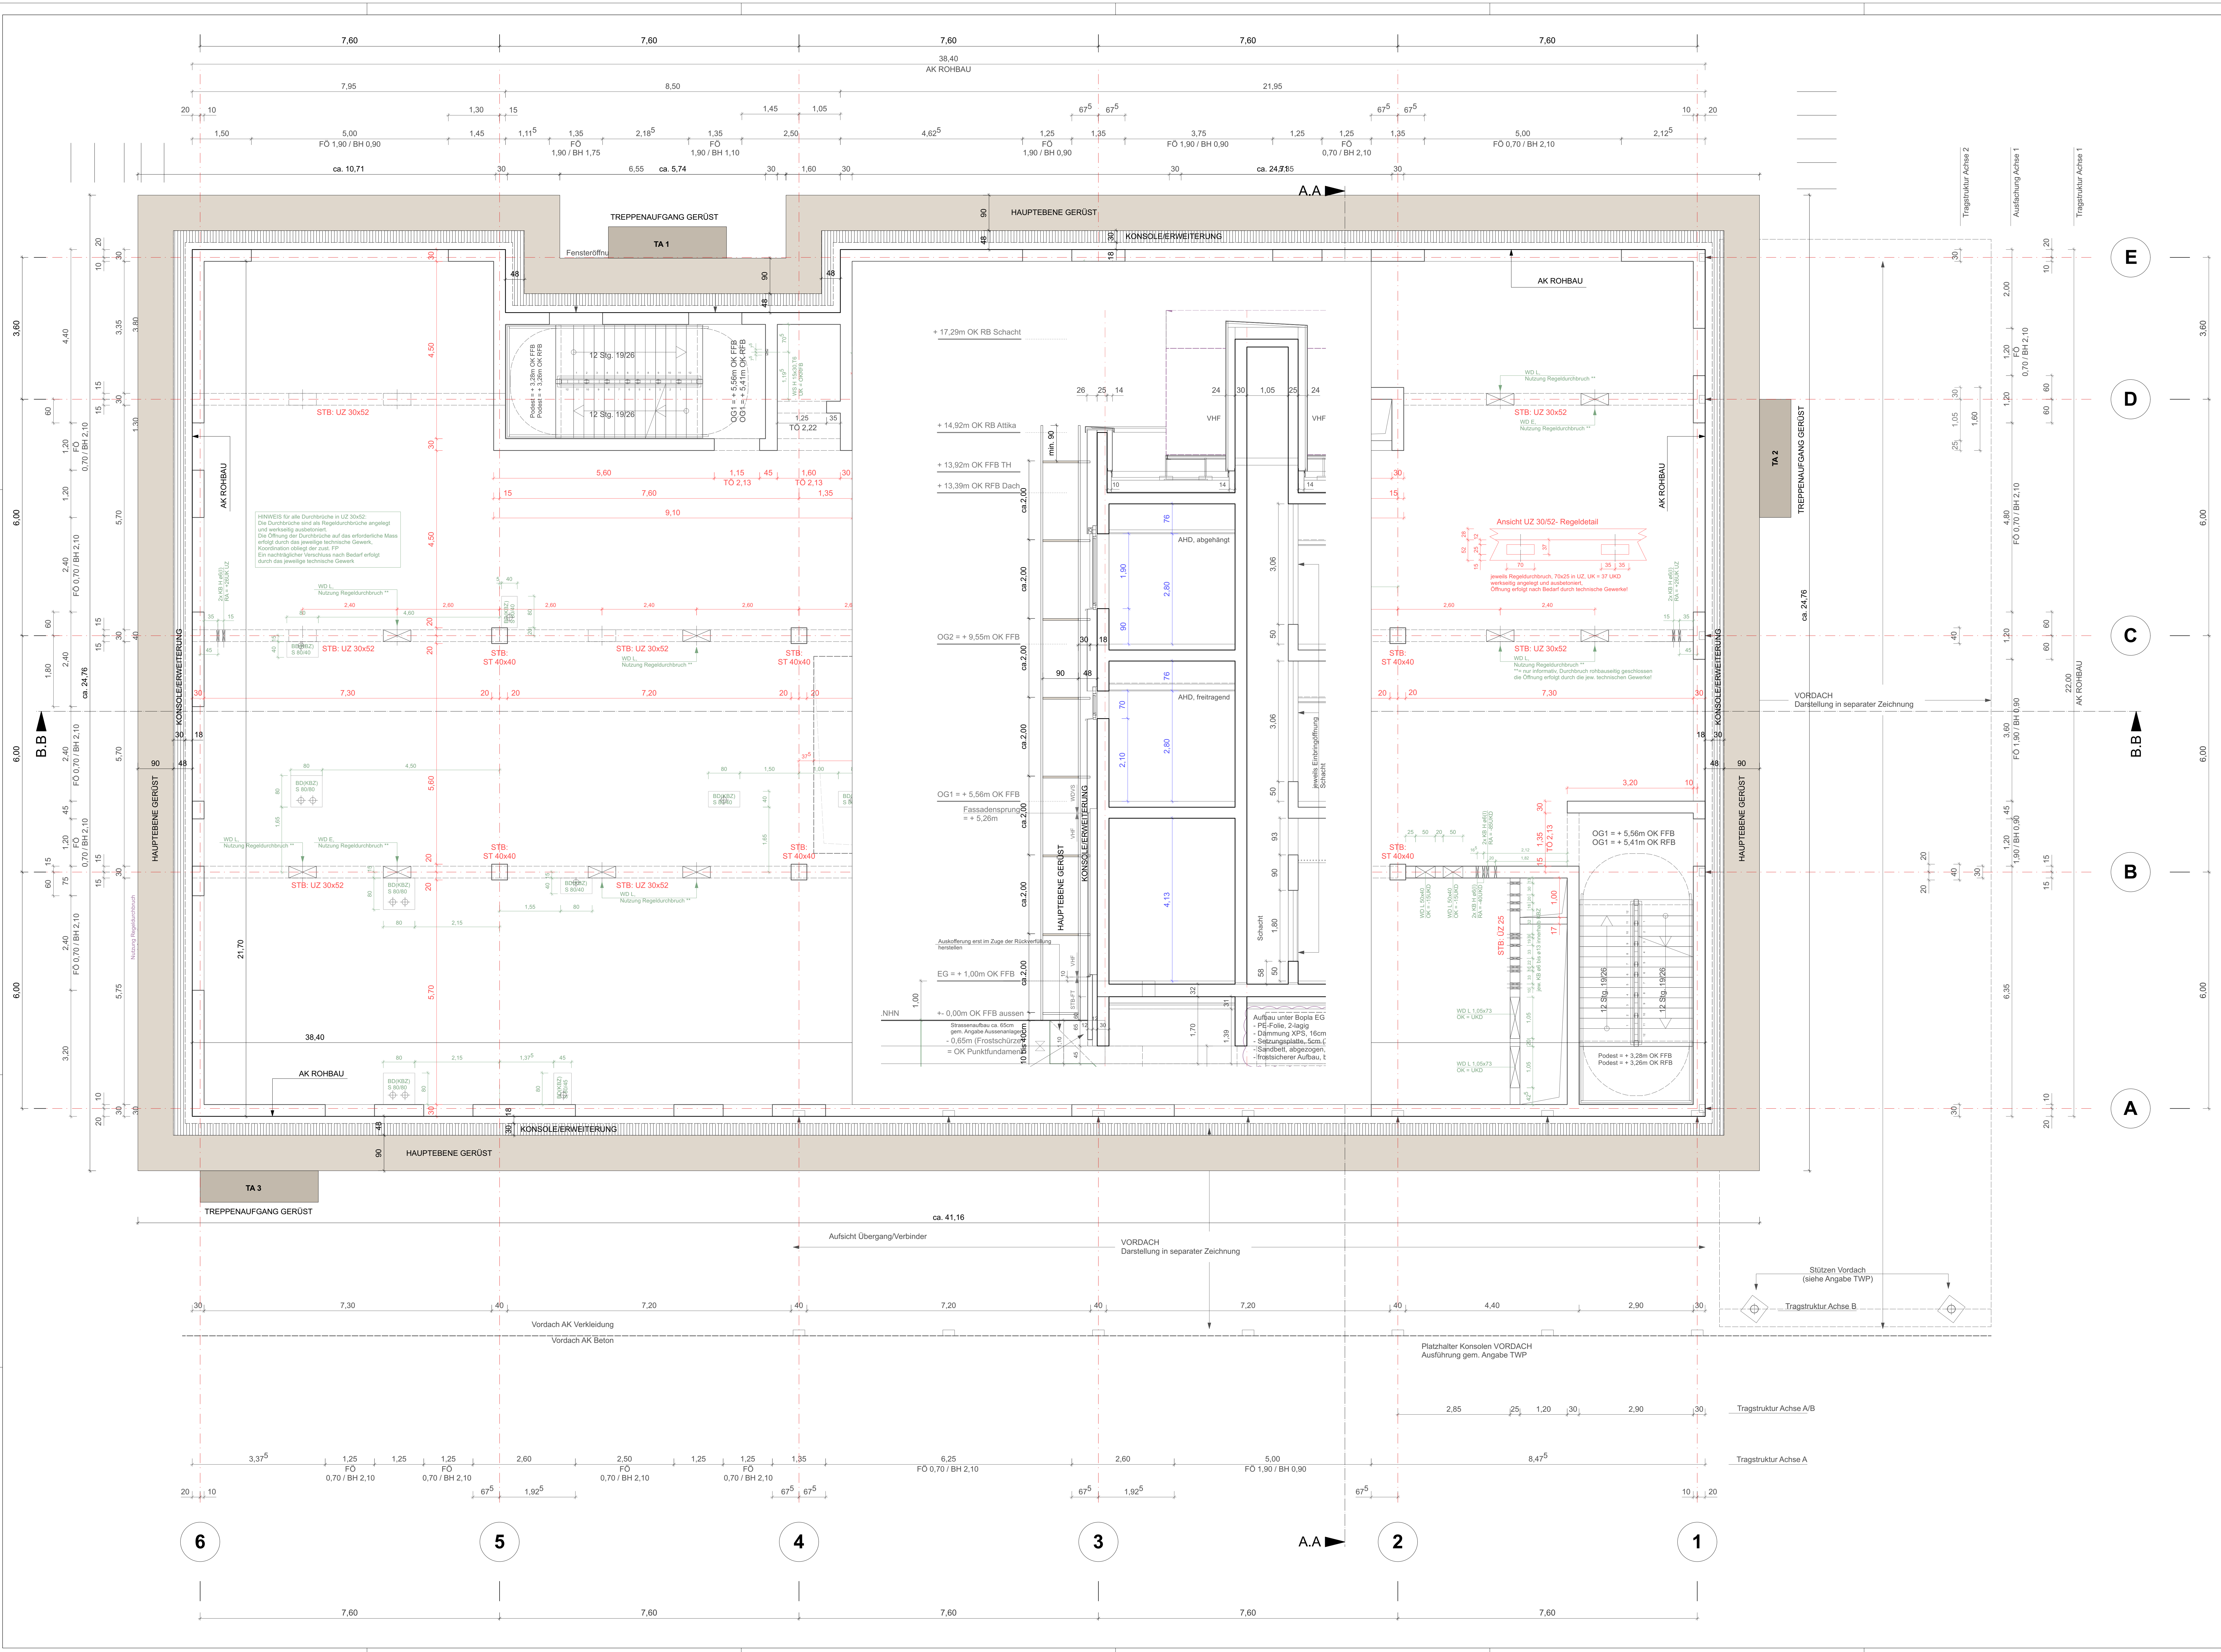

LEGENDE DARSTELLUNG:

**ROHBAU**

- Stahlbeton (HFT/Ortbeton), tragend
- Stahlbeton (VFT), tragend
- Stahlbeton 17cm, nichttragend (nur UG und EG)

**AUSBAU**

- Trockenbau, 15cm
- Trockenbau-Vorsatzschale, 23cm raumhoch

**HÖHENANGABEN:**

Absolute Höhenangaben beziehen sich auf Projektnull +0.00 = 113.55 m ü. NNH (DHN 92).

OK FFB EG = +1.00 = 114.55 m ü. NNH.

Relative Höhenangaben (Türhöhen, Brüstungshöhen, Unterzüge, etc.) beziehen sich auf die jeweilige OK FFB.

Index

| Index | Datum | Erläuterung | Unterschrift |
|-------|-------|-------------|--------------|
|       |       |             |              |
|       |       |             |              |
|       |       |             |              |
|       |       |             |              |

Legenplan

Universitätsklinikum Carl Gustav Carus an der Technischen Universität Dresden - Geschäftsbereich Bau und Technik  
Fetscherstrasse 74, 01307 Dresden

Projekt: UKD - Haus 38A - Küche Erweiterung - GP  
Projektantrag: 17DE-146CGG  
Liegenschaft: Haus 38A  
Planinhalt: FASSADEN-GERÜST

Plannummer: A\_A\_038A\_01\_GR\_125  
Plandatum: 25.07.2024  
Form: AO Überlänge (841x1330)  
Planverfasser/Objektplanung/Ersteller: [Name]

Fachplanung: [Name]  
Bauehr: Universitätsklinikum Carl Gustav Carus an der Technischen Universität Dresden (AOER)  
Fetscherstrasse 74, 01307 Dresden

Stützen Vordach (siehe Angabe TWP)  
Tragstruktur Achse B  
Tragstruktur Achse A/B  
Tragstruktur Achse A

Index

| Index | Datum | Erläuterung | Unterschrift |
|-------|-------|-------------|--------------|
|       |       |             |              |
|       |       |             |              |
|       |       |             |              |
|       |       |             |              |

Index

| Index | Datum | Erläuterung | Unt |
|-------|-------|-------------|-----|
|-------|-------|-------------|-----|