


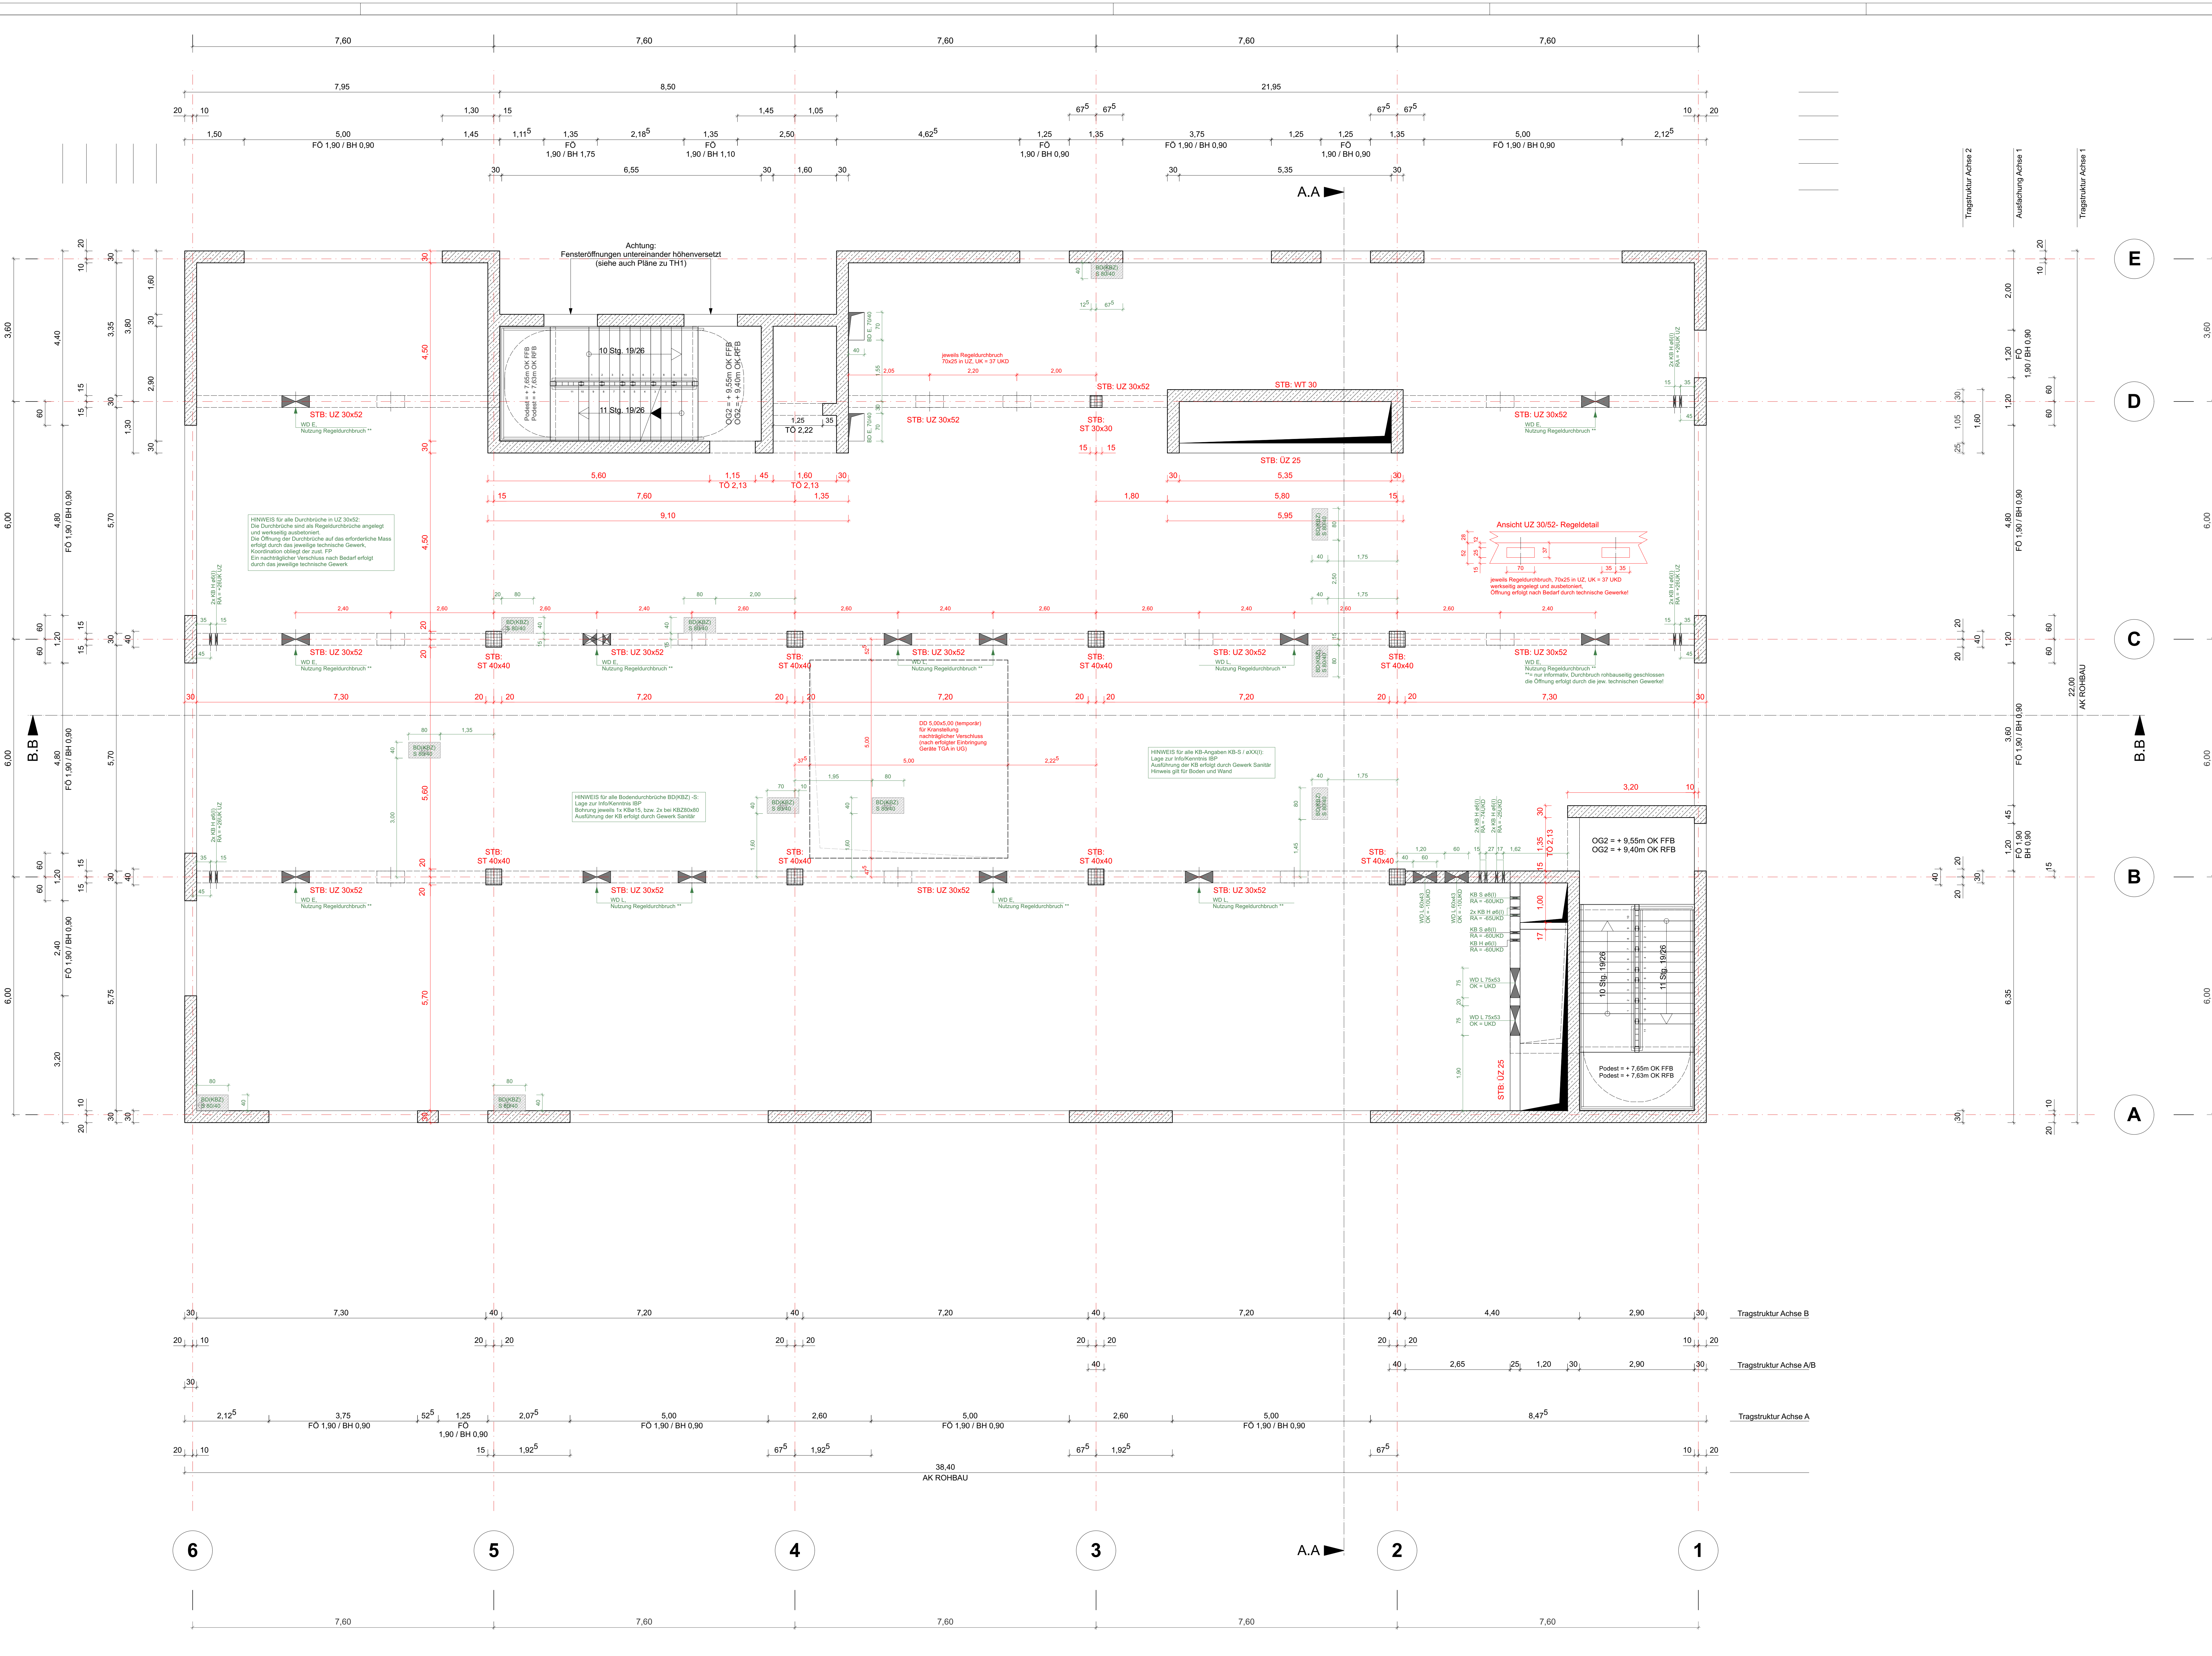

LEGENDE DARSTELLUNG:

ROHBAU

- Stahlbeton (HFT/Ortbeton), tragend
- Stahlbeton (VFT), tragend
- Stahlbeton 17cm, nichttragend (nur UG und EG)

AUSBAU

- Trockenbau, 15cm
- Trockenbau-Vorsatzschale, 23cm raumhoch

HÖHENANGABEN:

Absolute Höhenangaben beziehen sich auf Projektnull +0.00 = 113.55 m ü. NNH (DHN 92).
OK FFB EG = +1.00 = 114.55 m ü. NNH.

Relative Höhenangaben (Türhöhen, Brüstungshöhen, Unterzüge, etc.) beziehen sich auf die jeweilige OK FFB.

Index	Datum	Erläuterung	Unterschrift

Legenplan

Universitätsklinikum Carl Gustav Carus an der
Technischen Universität Dresden - Geschäftsbereich Bau und Technik
Fetscherstrasse 74, 01307 Dresden

Projekt
UKD - Haus 38A - Küche Erweiterung - GP

Liegenschaft
Haus 38A

Planinhalt
Grundriss - ROHBAU

Plannummer
A_A_038A_02_GR_106

Datum
15.07.2024

Format
AO Überlänge (841x1330)

Planverfasser/Objektplanung/Erreichter

Fachplanung

Bauherr
Universitätsklinikum Carl Gustav Carus an der
Technischen Universität Dresden (AOER)

Fetscherstrasse 74
01307 Dresden

Projektnummer
17DE-146CGG

Planinhalt
Grundriss - ROHBAU

Datum
15.07.2024

Format
AO Überlänge (841x1330)

Planverfasser/Objektplanung/Erreichter

Unterschrift

Unterschrift

Unterschrift

A	2	3	4	5	6	7
A	038A	02	GR	106		