


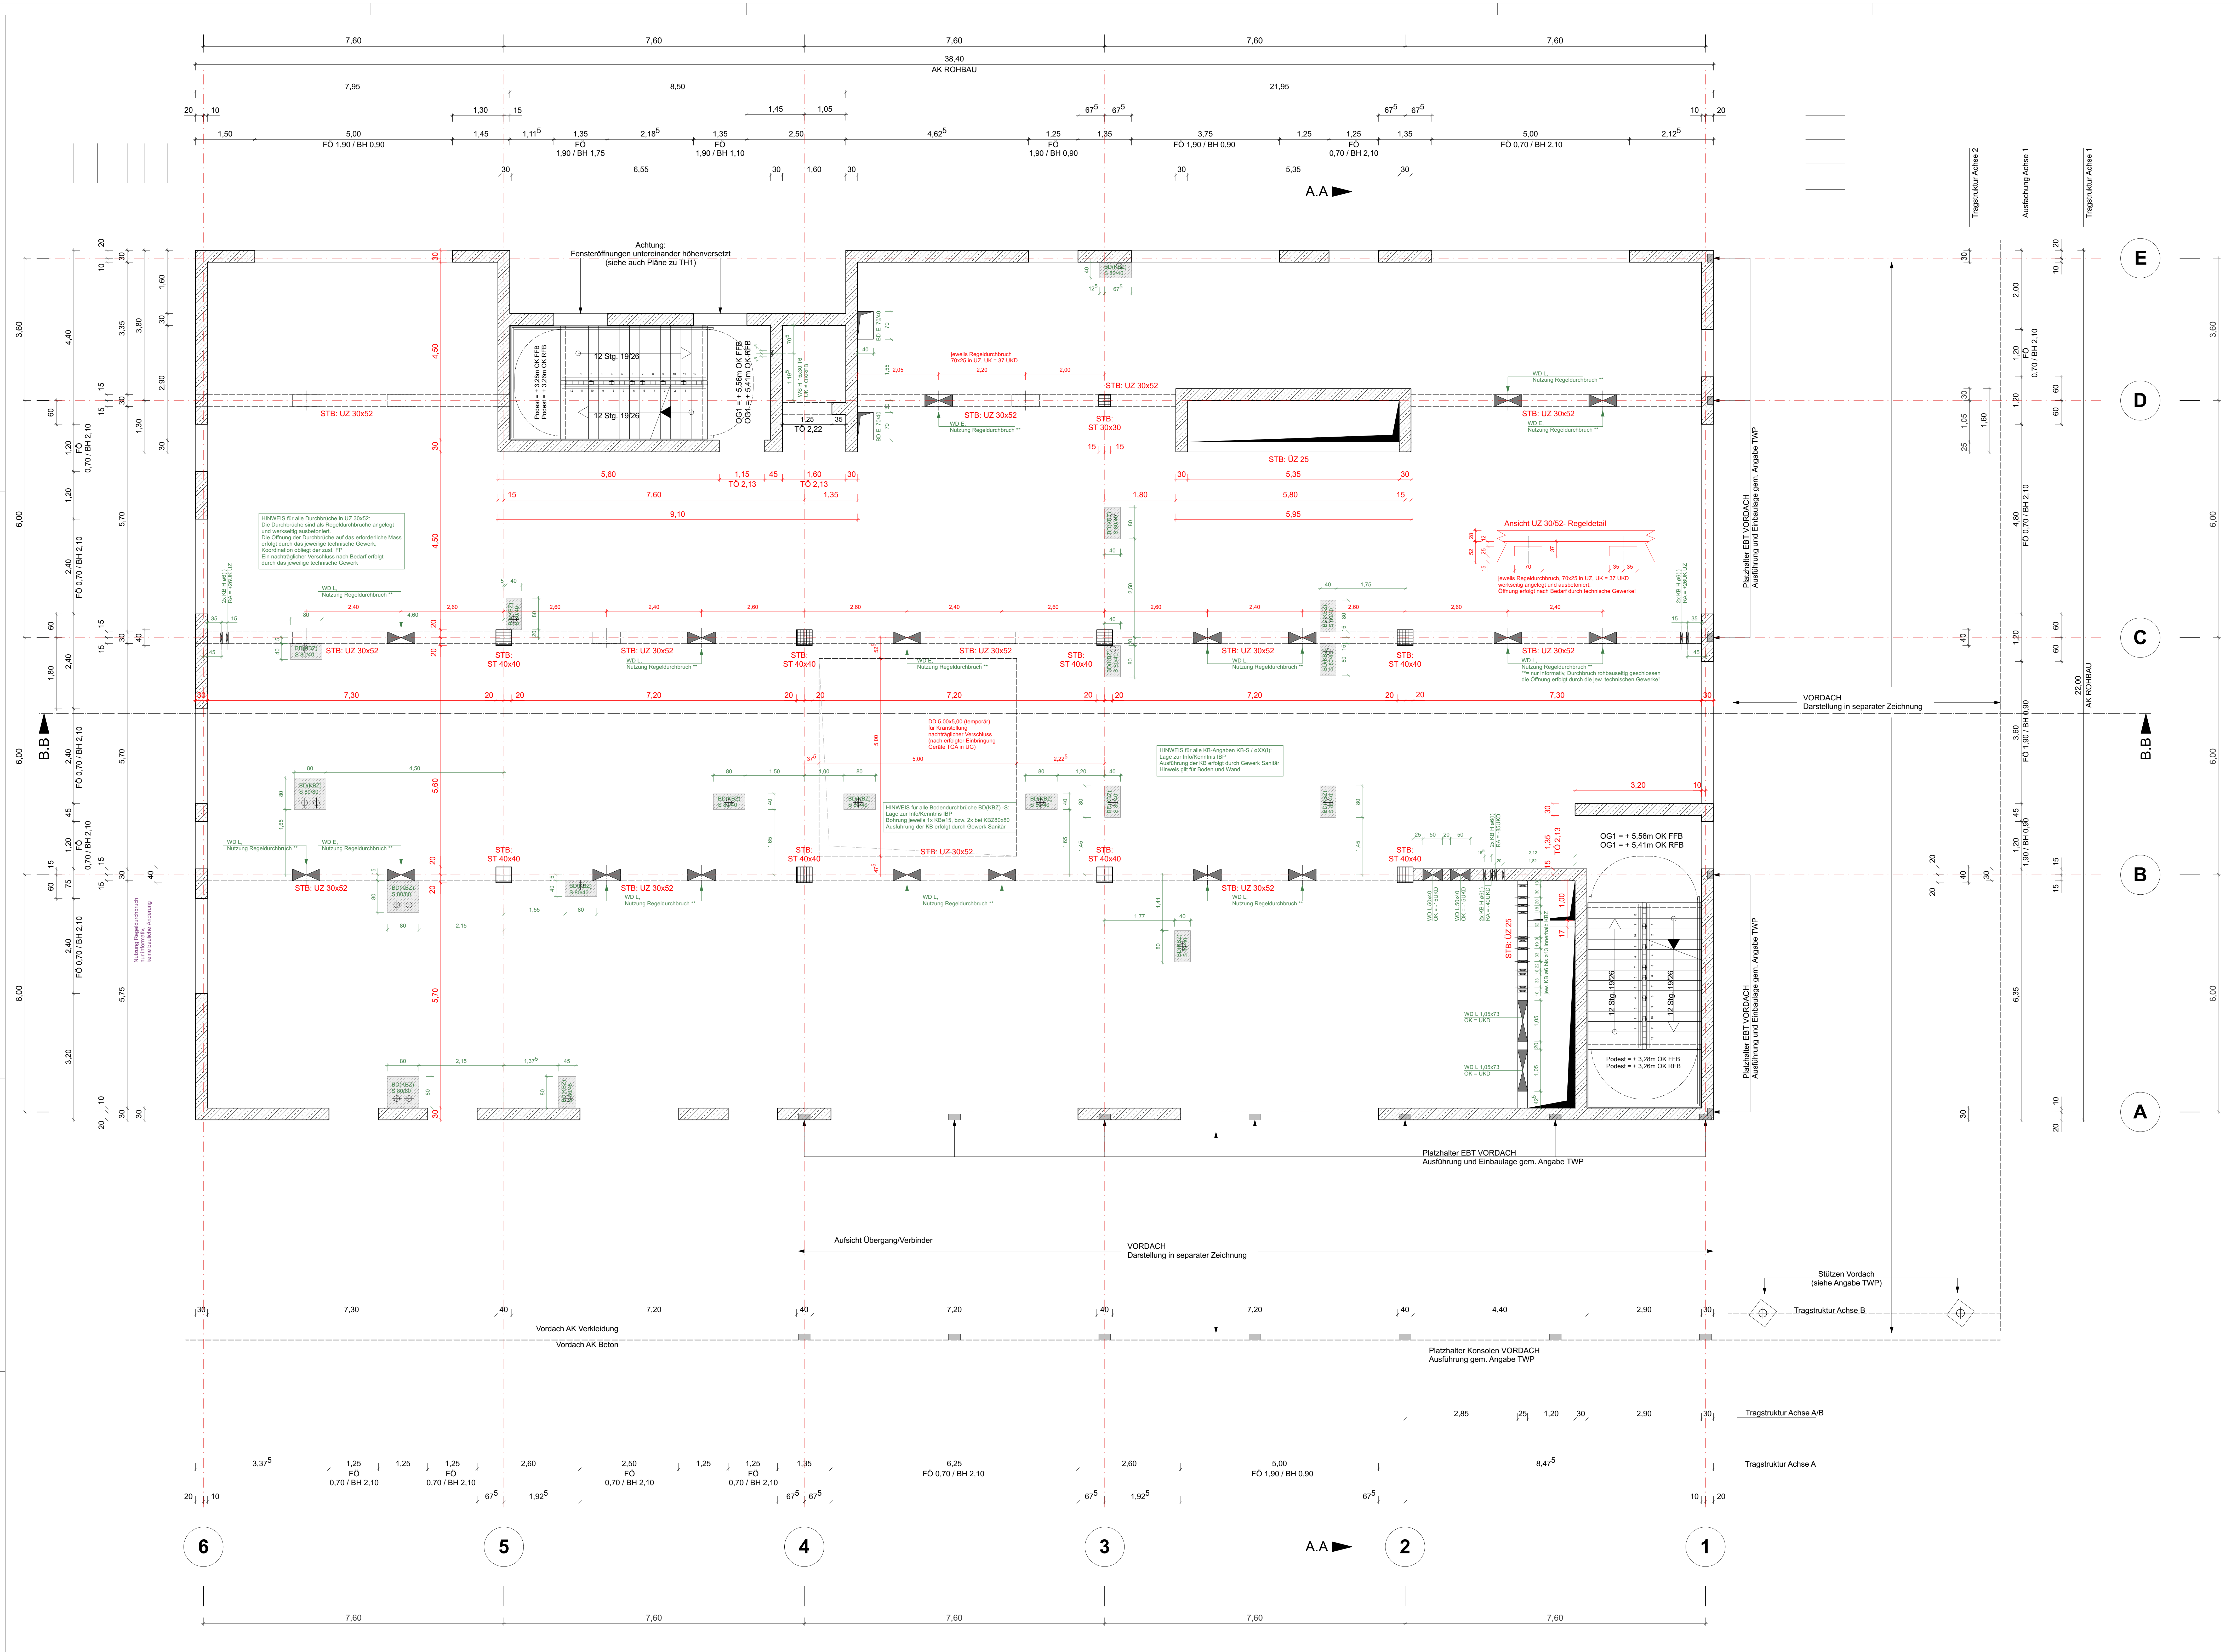

LEGENDE DARSTELLUNG:

ROHBAU

- Stahlbeton (HFT/Ortbeton), tragend
- Stahlbeton (VFT), tragend
- Stahlbeton 17cm, nichttragend (nur UG und EG)

AUSBAU

- Trockenbau, 15cm
- Trockenbau-Vorsatzschale, 23cm raumhoch

HÖHENANGABEN:

Absolute Höhenangaben beziehen sich auf Projektnull +0,00 = 113,55 m ü. NNH (DHN 92).

OK FFB EG = +1,00 = 114,55 m ü. NNH.

Relative Höhenangaben (Türhöhen, Brüstungshöhen, Unterzüge, etc.) beziehen sich auf die jeweilige OK FFB.

Index	Datum	Erläuterung	Unterschrift

Legenplan

Universitätsklinikum Carl Gustav Carus an der Technischen Universität Dresden - Geschäftsbereich Bau und Technik
Fetscherstrasse 74, 01307 Dresden

Projekt: UKD - Haus 38A - Küche Erweiterung - GP
Projektnummer: 17DE-146CGG
Liegenschaft: Haus 38A
Planinhalt: Grundriss - ROHBAU

Plannummer: A_A_038A_01_GR_105
Plandatum: 15.07.2024
Form: AO Überlänge (841x1330)
Planverfasser/Objektplanung/Ersteller: [Name]

Fachplanung: [Name]
Bauherr: Universitätsklinikum Carl Gustav Carus an der Technischen Universität Dresden (AOER)
Fetscherstrasse 74, 01307 Dresden

Stützen Vordach (siehe Angabe TWP)
Tragstruktur Achse B
Tragstruktur Achse A/B
Tragstruktur Achse A

NEUR AUSSCHREIBUNG

A	A	038A	01	GR	105		