


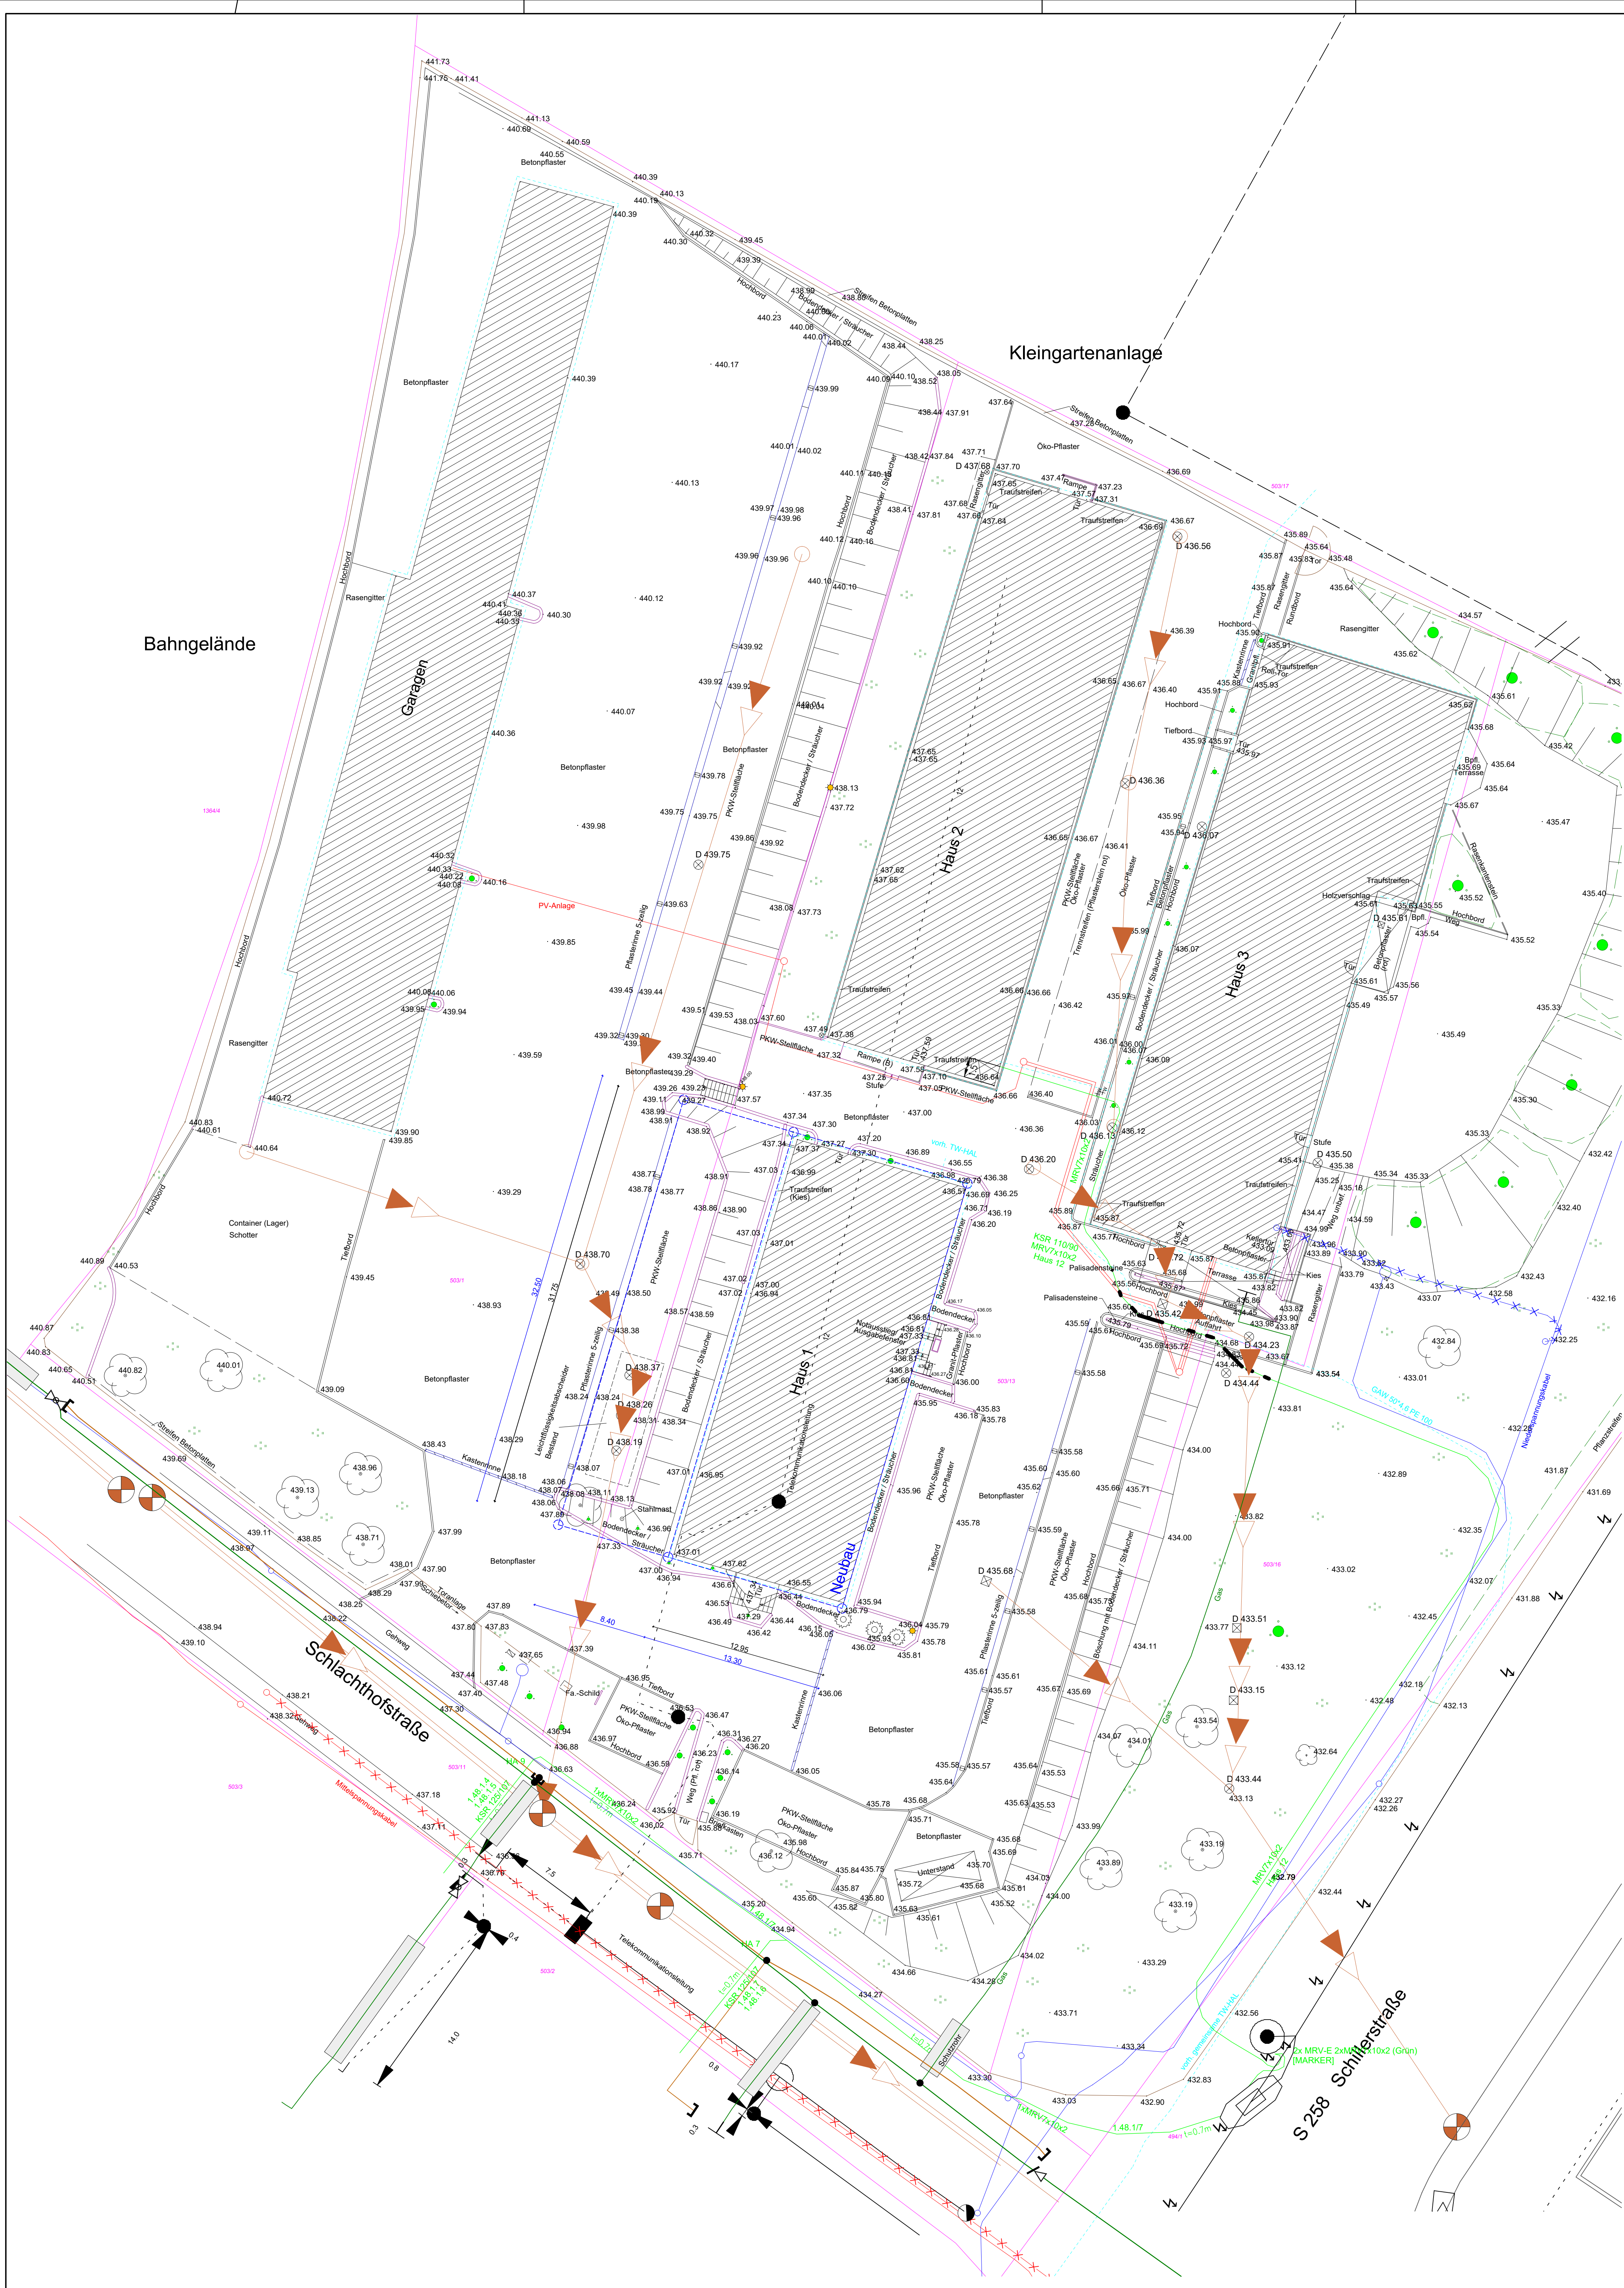

- Legende**
- Laubbaum / Nadelbaum
 - Strauch, Gebüsch / Pflanze
 - Grünfläche, Rasenfläche
 - Hecke
 - Pflanzschale
 - Laterne
 - Straßenablauf
 - Schachtdeckel rund / eckig
 - Schaltschrank
 - Unterflurhydrant
 - TW-Schieber
 - Bordstein
 - Palisaden (Betonpfähle rund)
 - (Treppen-)Geländer / Handlauf
 - Zaun allgemein
 - Flurstücksgrenze, -nummer (digitalisiert) sie dienen nur zur Übersicht

- Medien TÖB**
- Mitnetz Gas
 - Mitnetz Strom Niederspannungskabel
 - Mitnetz Strom Mittelspannungskabel
 - Telekom Telekommunikation
 - Breitbandkabel
 - Leerrohr Breitband
 - WAD Mischwasserkanal
 - TW-HA-Leitung

Lagebezug: ETRS	Höhenbezug: DHHN 2016
Grundplan hergestellt: 30.03.2023	Ergänzungen:
Ingenieurbüro für Umweltschutz und Projektierung GmbH Straße der Nationen 64 09111 Chemnitz Tel.: 0371 / 562 0625	

Index	Planänderung	Datum	Name

AIA-Aue GmbH
Architektur, Tragwerksplanung, Tiefbau
Wasserstraße 15 • 08280 Aue-Bad Schöna
Tel. 03771/15810 • Fax 03771/158116
E-Mail Hochbau: aia-hochbau@online.de
E-Mail Tiefbau: aia-tiefbau@online.de

Bauherr:

Zweckverband Abfallwirtschaft Südwestsachsen
Schlachthofstraße 12
09366 Stollberg

Unterlage: VOPL

Blatt: LP/B

Datum:	Name:
29.05.2024	Pusch

gezeichnet:	geprüft:
29.05.2024	Pusch

Maßstab:	1:200
----------	-------

Projekt-Nr.:	1 23 1 2463
Plan-Nr.:	VOPL - LP/B

Projekt:

Neubau Verwaltungsgebäude
Schlachthofstraße 12
09366 Stollberg

- Vorplanung -

Darstellung: Lage- und Höhenplan inkl. Medien / Bestand

AIA-Aue GmbH
Wasserstraße 15
08280 Aue-Bad Schöna

Aue, 29.05.2024