


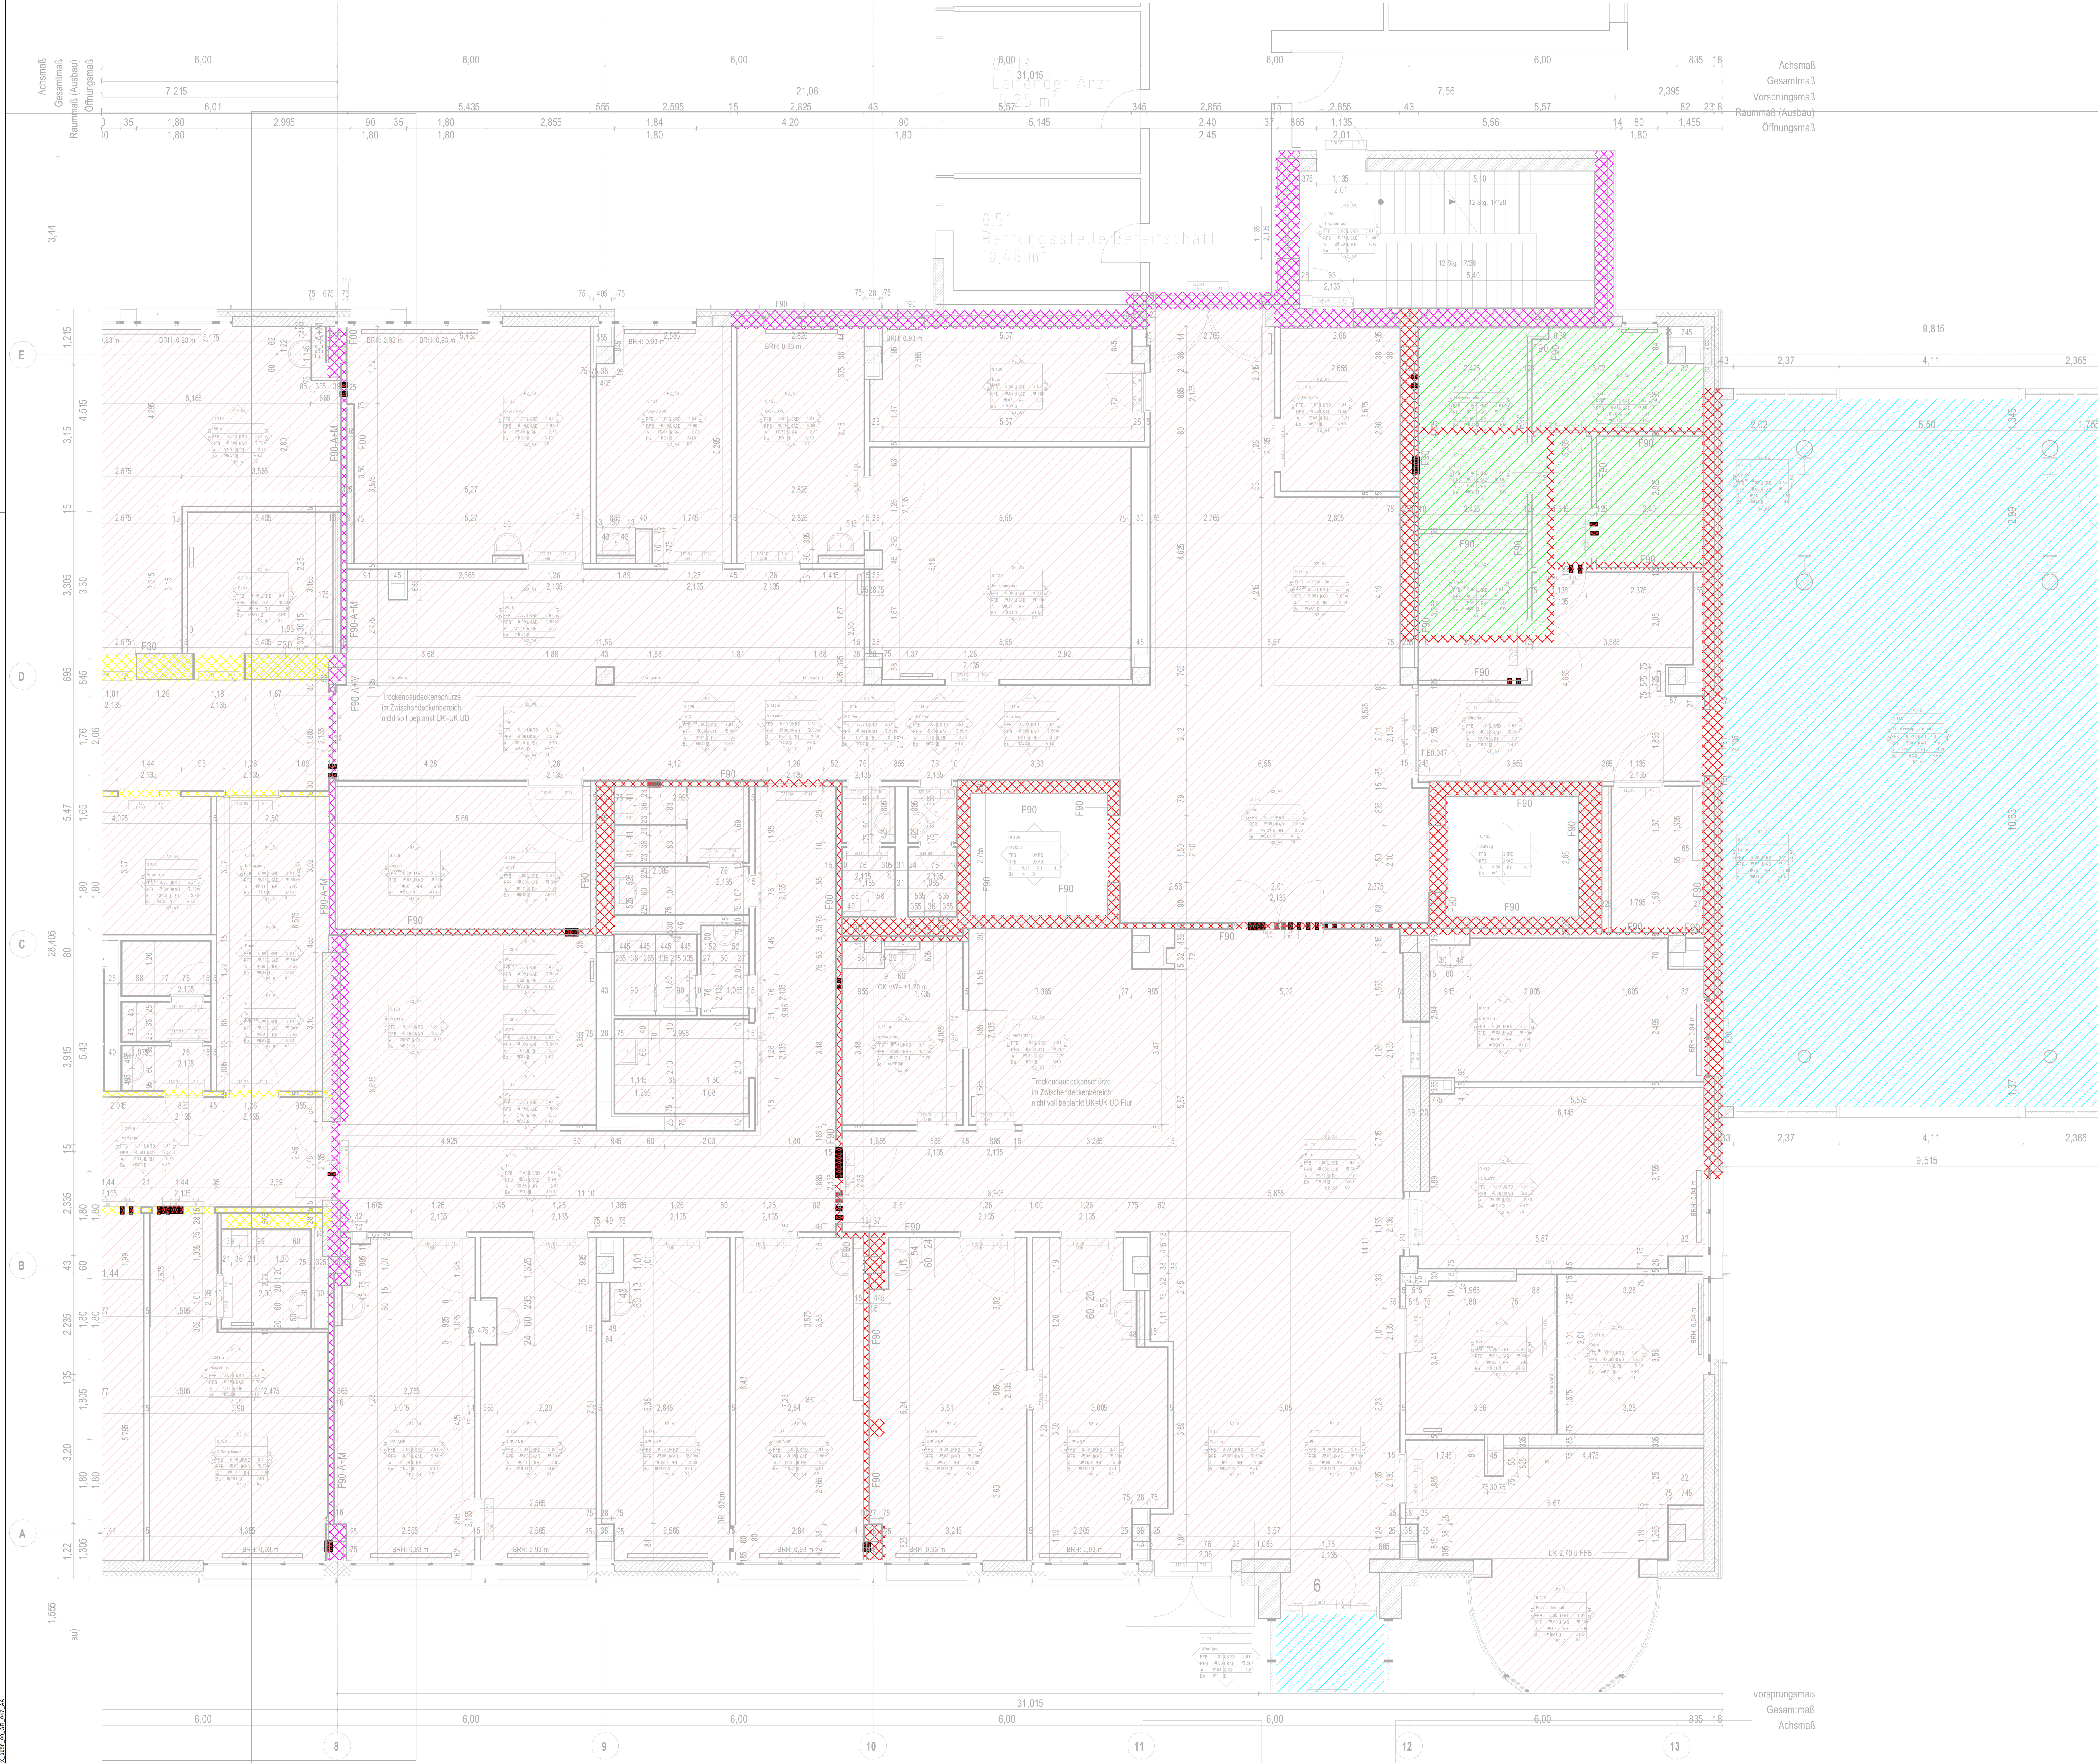

Brandwand

Dämmbereich Technikzentrale

Dämmbereich außenliegender Schacht

Brandschutzdurchführung

Wand feuerbeständig

Flurtennwand feuerhemmend

Dämmbereich Lüftungszentrale

Dämmbereich Abhangende FÖF 30

Beschriftungsbeispiel

Brandschutzdurchführung

Gewerk

Dimension der Rohrleitung

Art der Brandschutzdurchführung


gemäß Detailplan A\_X\_0058\_-DT\_023\_

HZG 1BSD 1 DN 50

Deckendurchdringungen werden als Bodendurchbrüche angegeben.  
Brandschutzrelevante Durchdringungen werden analog der Bodendurchbrüche angegeben.

Es ist das Brandschutzdetail A\_X\_0058\_-DT\_023\_ zu beachten.  
Bei Brandschutzdurchdringungen ist die Dämm-Matrix zu beachten.  
Dämmstoff und Dämmstärke entsprechend Dämm-Matrix.

| Index | Datum | Erläuterung | Unterschrift |
|-------|-------|-------------|--------------|
| -     | -     | -           | -            |
| -     | -     | -           | -            |
| -     | -     | -           | -            |
| -     | -     | -           | -            |

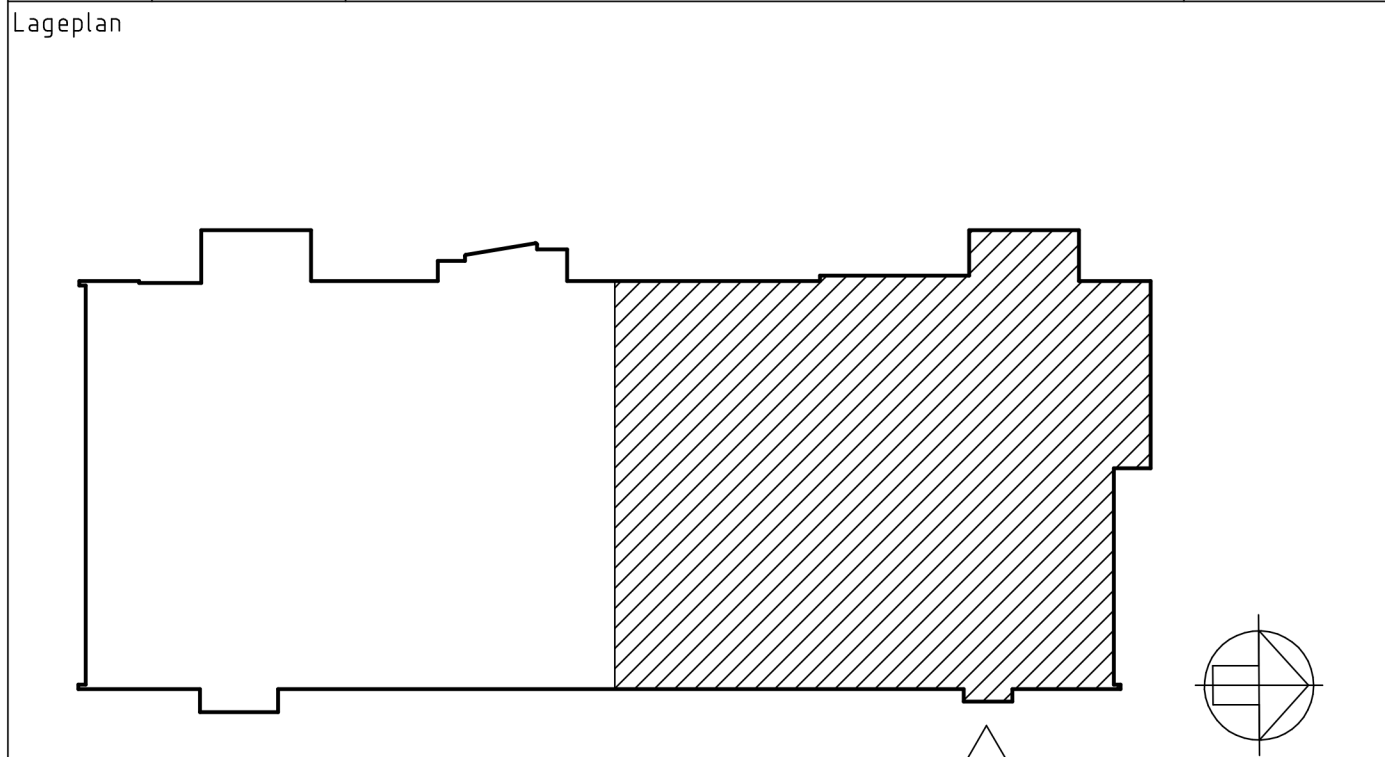

|   |                                   |      |    |    |     |    |   |
|---|-----------------------------------|------|----|----|-----|----|---|
| Universitätsklinikum Carl Gustav Carus an der<br>Technischen Universität Dresden – Geschäftsbereich Bau und Technik<br>Fetscherstrasse 74, 01307 Dresden |                                   |      |    |    |     |    |   |
| Projekt<br>Haus 58 Komplexsanierung BA1   | Projektnummer<br>395              |      |    |    |     |    |   |
| Liegenschaft<br>Haus 58<br>OP-Trakt, Anaesthetie, KH-Hygiene, Radiol.                                                                                    | Planinhalt<br>Brandschutz EG PS.2 |      |    |    |     |    |   |
| Plannummer<br>A_X_0058_00_GR_047_AA   | DIS-Nummer                        |      |    |    |     |    |   |
| Plandatum   | Index / Version                   |      |    |    |     |    |   |
| Format<br>A0   | Massstab<br>1:50                  |      |    |    |     |    |   |
| Planverfasser/Objektplanung   | Plandatum                         |      |    |    |     |    |   |
|   | Unterschrift                      |      |    |    |     |    |   |
| Fachplanung   | Plandatum                         |      |    |    |     |    |   |
|   | Unterschrift                      |      |    |    |     |    |   |
| BAUERER<br>Universitätsklinikum Carl Gustav Carus an der<br>Technischen Universität Dresden (AÖER)                                                       |                                   |      |    |    |     |    |   |
|                                                                     |                                   |      |    |    |     |    |   |
| Fetscherstr. 74<br>01307 Dresden   |                                   |      |    |    |     |    |   |
| Unterschrift   |                                   |      |    |    |     |    |   |
| 1   | 2                                 | 3    | 4  | 5  | 6   | 7  |   |
| A   | X                                 | 0058 | 00 | GR | 047 | AA | - |