


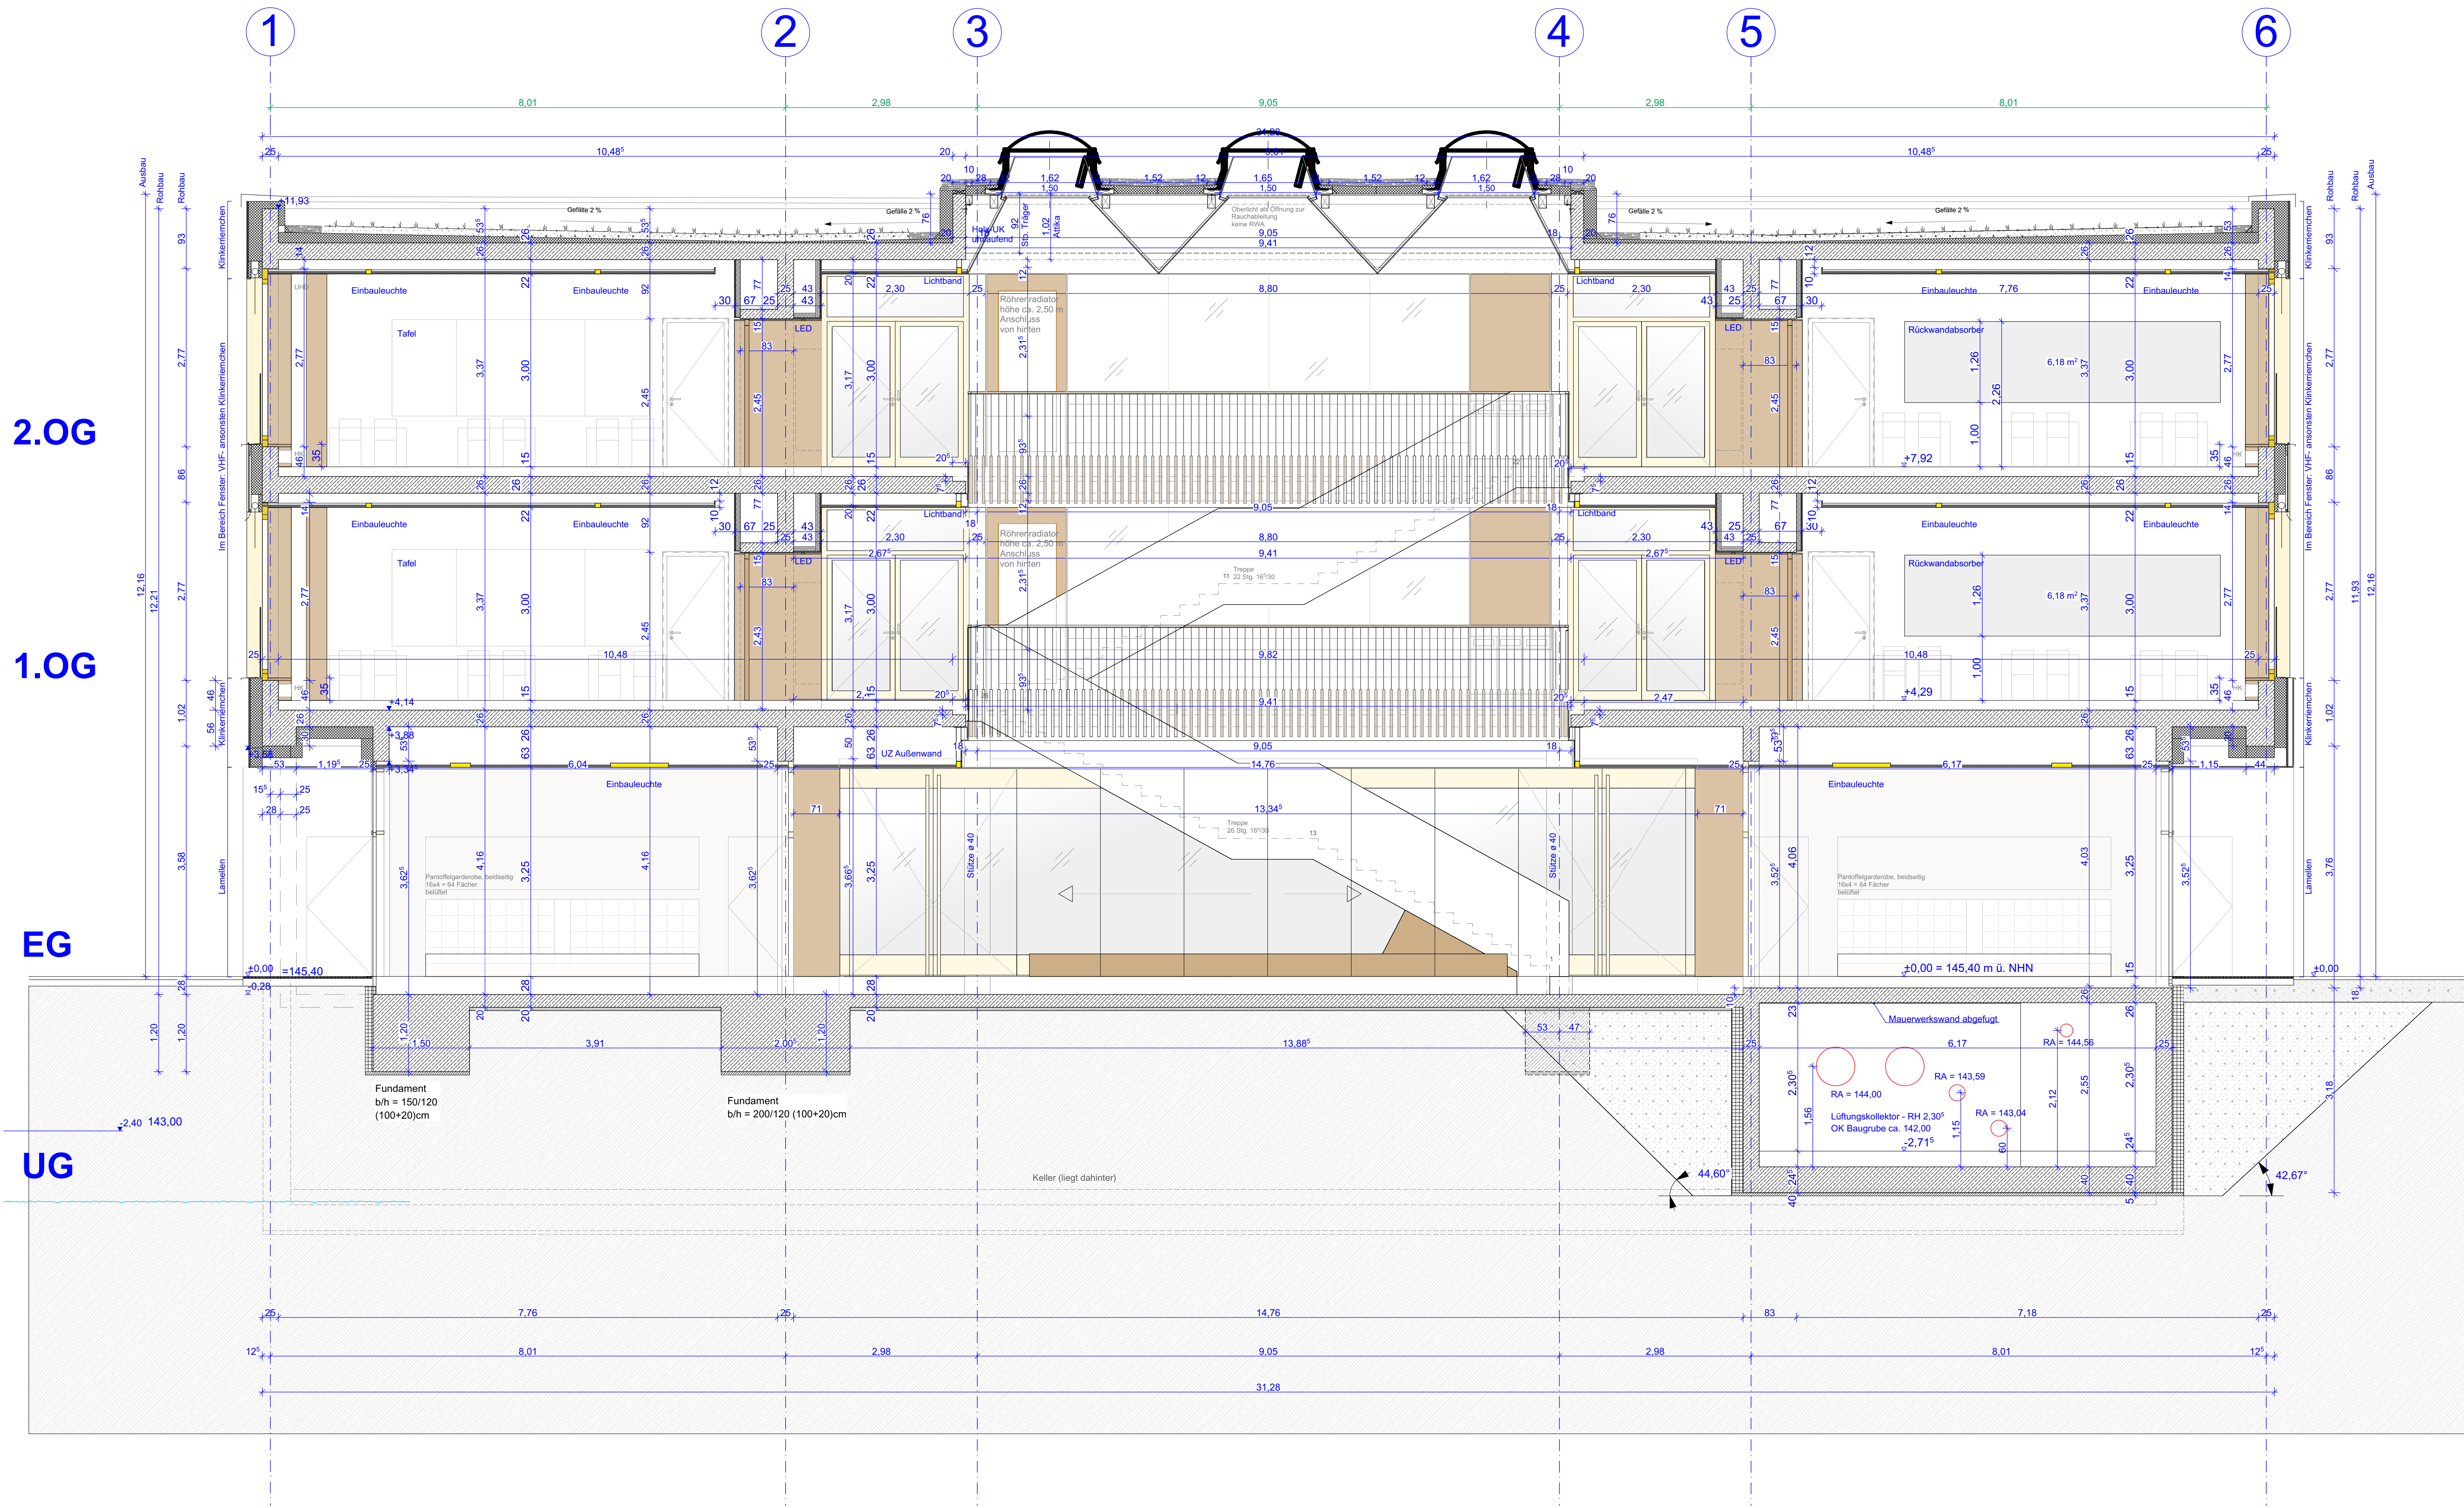

Alle Maße sind eigenverantwortlich auf Plan und Baustelle zu überprüfen! Maßabweichungen sind unverzüglich dem Bauleiter und dem Architekten mitzuteilen! Projektpläne der Fachplaner sind zu beachten! Alle Pläne sind nur in Verbindung mit den statischen Ausführungsunterlagen gültig.
Alle Maße beziehen sich auf **OKFFB** des jeweiligen Geschosses, falls nicht anders im Plan vermerkt!

ABKÜRZUNGEN			
BD	Bodendurchbruch	F90-REI-M90	Brandwand
BE	Bodeneinlauf	HE	Hauptentwässerung
BRH	Brüstungshöhe	HLS	Gewerk Heizung
LD	Deckendurchbruch	NE	Notentwässerung
FFB	Fertigfußboden	OKRD	Oberkante Rohdecke
F30-REI30	feuerhemmend	OKFFB	Oberkante Fertigfußboden
F90-REI90	feuerbeständig	RBH	Rohbauhöhe
SIB	Stahlbeton	TH	Treppenhaus
UKRD	Unterkannte Rohdecke	UK	Unterkannte
UZ	Unterzug	UZ	Überzug
WD	Wanddurchbruch		

SCHRÄFFUREN/ PLANZEICHEN		SONSTIGES	
MATERIALITÄT			
	Stahlbeton / Ortbeton		Trockenbauwand
	Mauerwerk		Einbauelemente
	Dämmung		Einflügepunkt
			Gauß-Krüger-Koordinaten

Höhenbezug			
± 0,00 = 145,40 ü. NHN			
B	Anpassung Trockenbau-Verkleidung und UK Oberkante, Entfall SoScho Nordseite OGs	10.04.2024	KH
A	Anpassung Höhe Fußbodenaufbau UG Kollektorgang	16.02.2024	KH
Index	Änderung	Datum	Gez.

Auftraggeber		Projekt				
Stadtverwaltung Oschatz Neumarkt 1 04758 Oschatz		 Oschatz West Neubau 2-zügige Grundschule mit Hort Karl-Liebknecht-Straße 1				
koordiniert mit Fachplaner						
Statiker		Landschafts- architekt	Tiefbauer	ELT	HSL	SchallENEV
Darstellung		Planungsphase			Maßstab	Datum
Schnitt A-A - Ausbau		5 - Ausführungsplanung			1:50	14.01.2022
				Gez.	Projektabkürzung	
				KH	QZ-G	
				Bl.- Größe	Bl.-Nr.	
				DIN A1	A_5_SAA_310_B	