


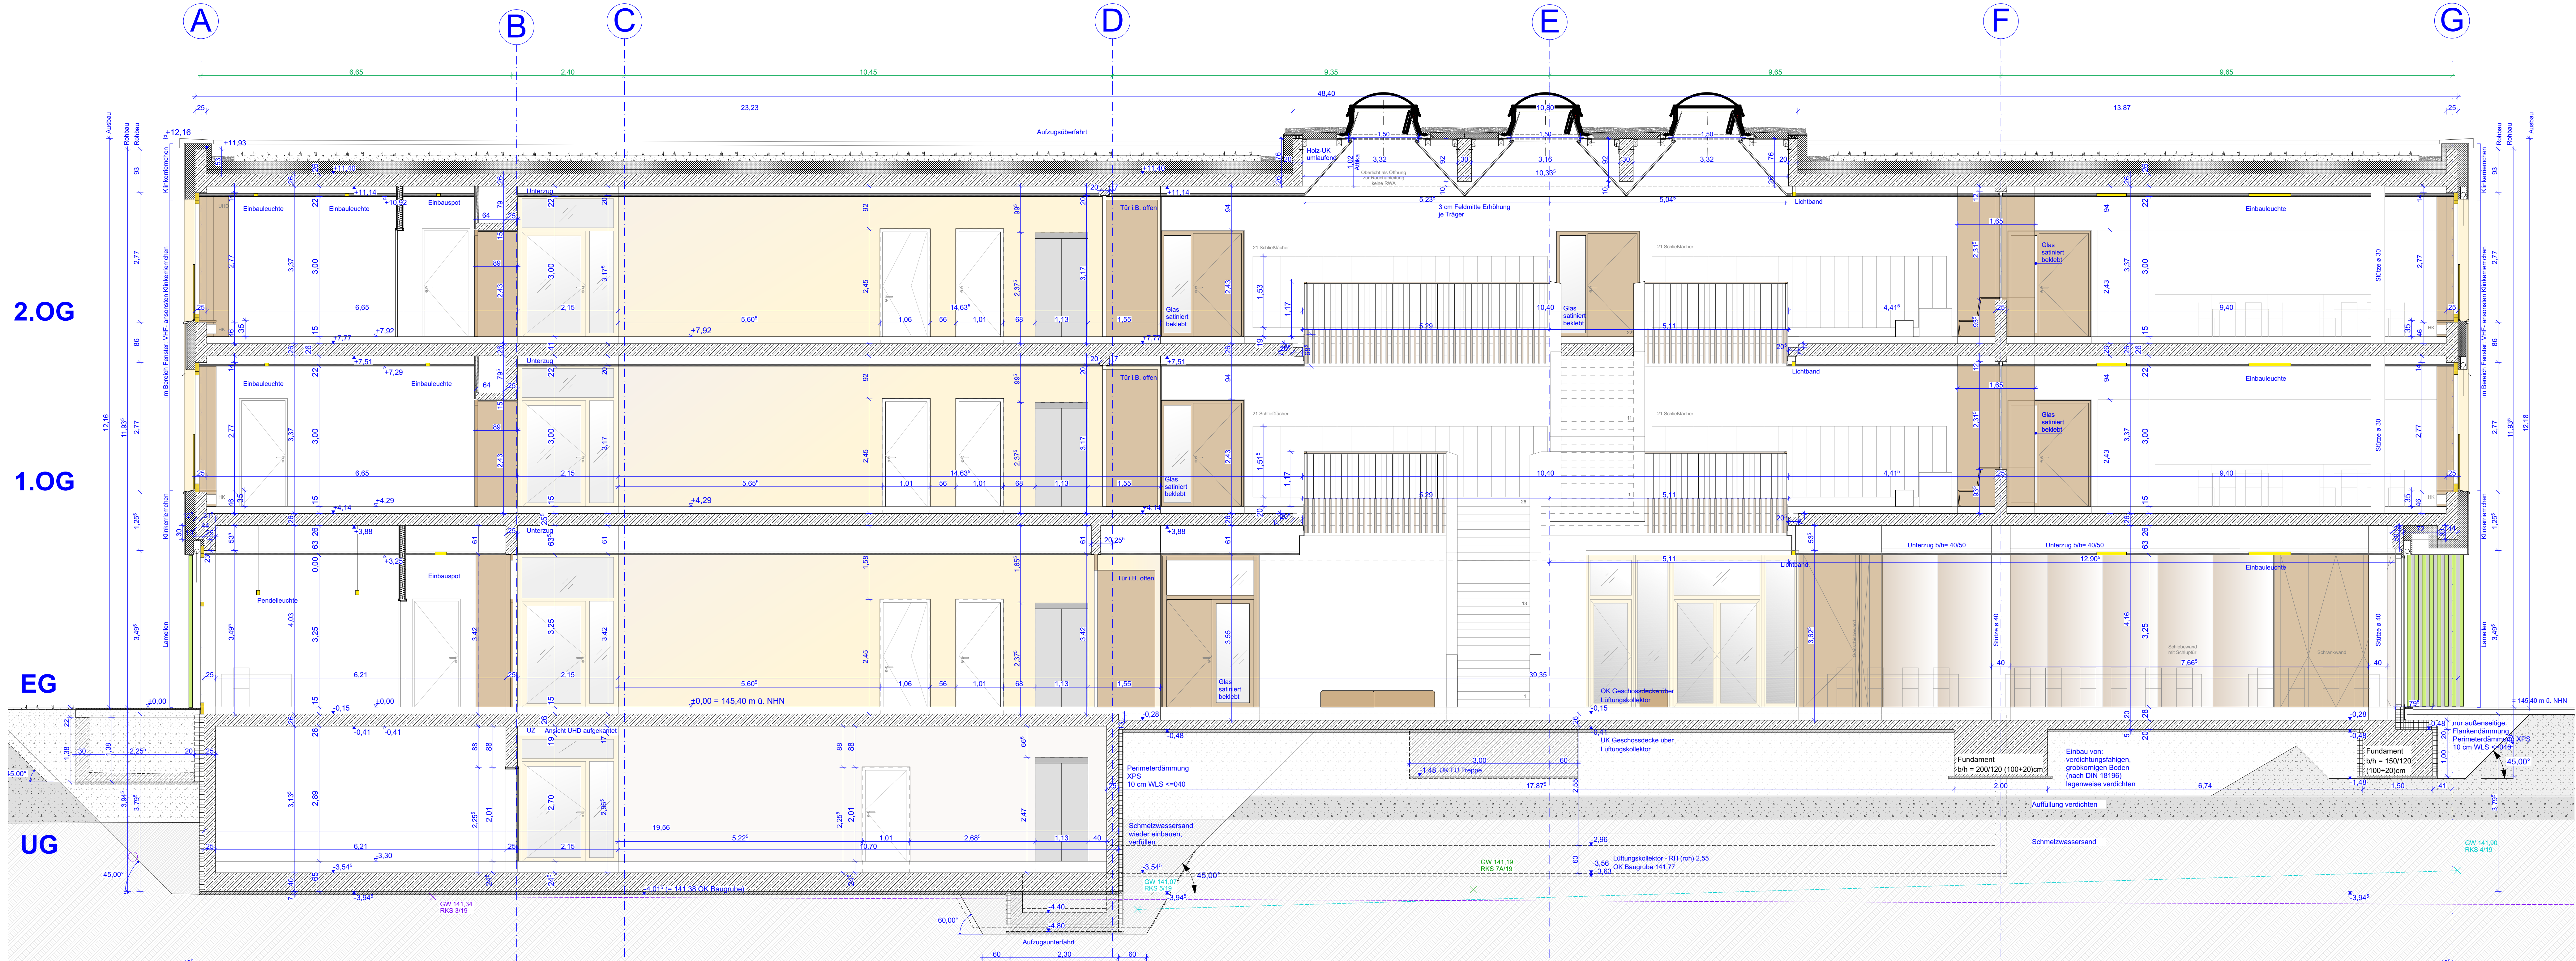

Alle Maße sind eigenverantwortlich auf Plan und Baustelle zu überprüfen! Maßabweichungen sind unverzüglich dem Bauleiter und dem Architekten mitzuteilen! Projektdaten der Fachplaner sind zu beachten! Alle Maße sind nur in Verbindung mit den statischen Ausführungsunterlagen gültig.
Alle Maße beziehen sich auf **OKFFB** des jeweiligen Geschosses, falls nicht anders im Plan vermerkt!

ABKÜRZUNGEN			
BD	Bodendurchbruch	F30-REI-MB0	Brandwand
BE	Bodeneinlauf	HE	Hauptentwässerung
BRH	Brusthöhe	HLS	Gewerk Heizung Lüftung Sanitär
DO	Dicken durchbruch	NE	Niederdrückung
FFB	Fertigfußboden	OKRD	Oberkante Rohdecke
F30-REI-30	feuerhemmend	OKFFB	Oberkante Fertigfußboden
F30-REI-90	feuerbeständig	RBH	Rohbauhöhe
SB	Stahlbeton	TH	Treppenhaus
UK	Unterkannte Rohdecke	UKRD	Unterkannte Rohdecke
UZ	Unterzug	UZ	Überzug
WD	Wanddurchbruch	WD	Wanddurchbruch

SCHRÄFFUREN-PLANZEICHEN		SONSTIGES	
MATERIALITÄT			
	Stahlbeton / Ortbeton		Trockenbauwand
	Mauerwerk		Einbauelemente
	Dämmung		Einbauelemente
	Einbauelemente		Einbauelemente
	Einbauelemente		Einbauelemente

Höhenbezug
± 0,00 = 145,40 ü. NHN

Index	Änderung	Datum	Gez.
A	Oberlichter im PR Windfang	06.09.2024	KH

Auftraggeber	Stadtverwaltung Osdatz	Projekt	Osdatz West Neubau 2-zügige Grundschule mit Hort Karls-Liebknecht-Straße 1
--------------	------------------------	---------	--

koordiniert mit Fachplaner	Statiker	Landschaftsarchitekt	Tiefbauer	ELT	HSL	Schall/ENEV
----------------------------	----------	----------------------	-----------	-----	-----	-------------

Darstellung	Planungsphase	Maßstab	Datum
Schnitt B-B - Ausbau	5 - Ausführungsplanung	1:50	14.01.2022

Bl.-Größe	Bl.-Nr.	Bl.-Größe	Bl.-Nr.
DW A1	A_5_SBB_311_A	DW A1	A_5_SBB_311_A