


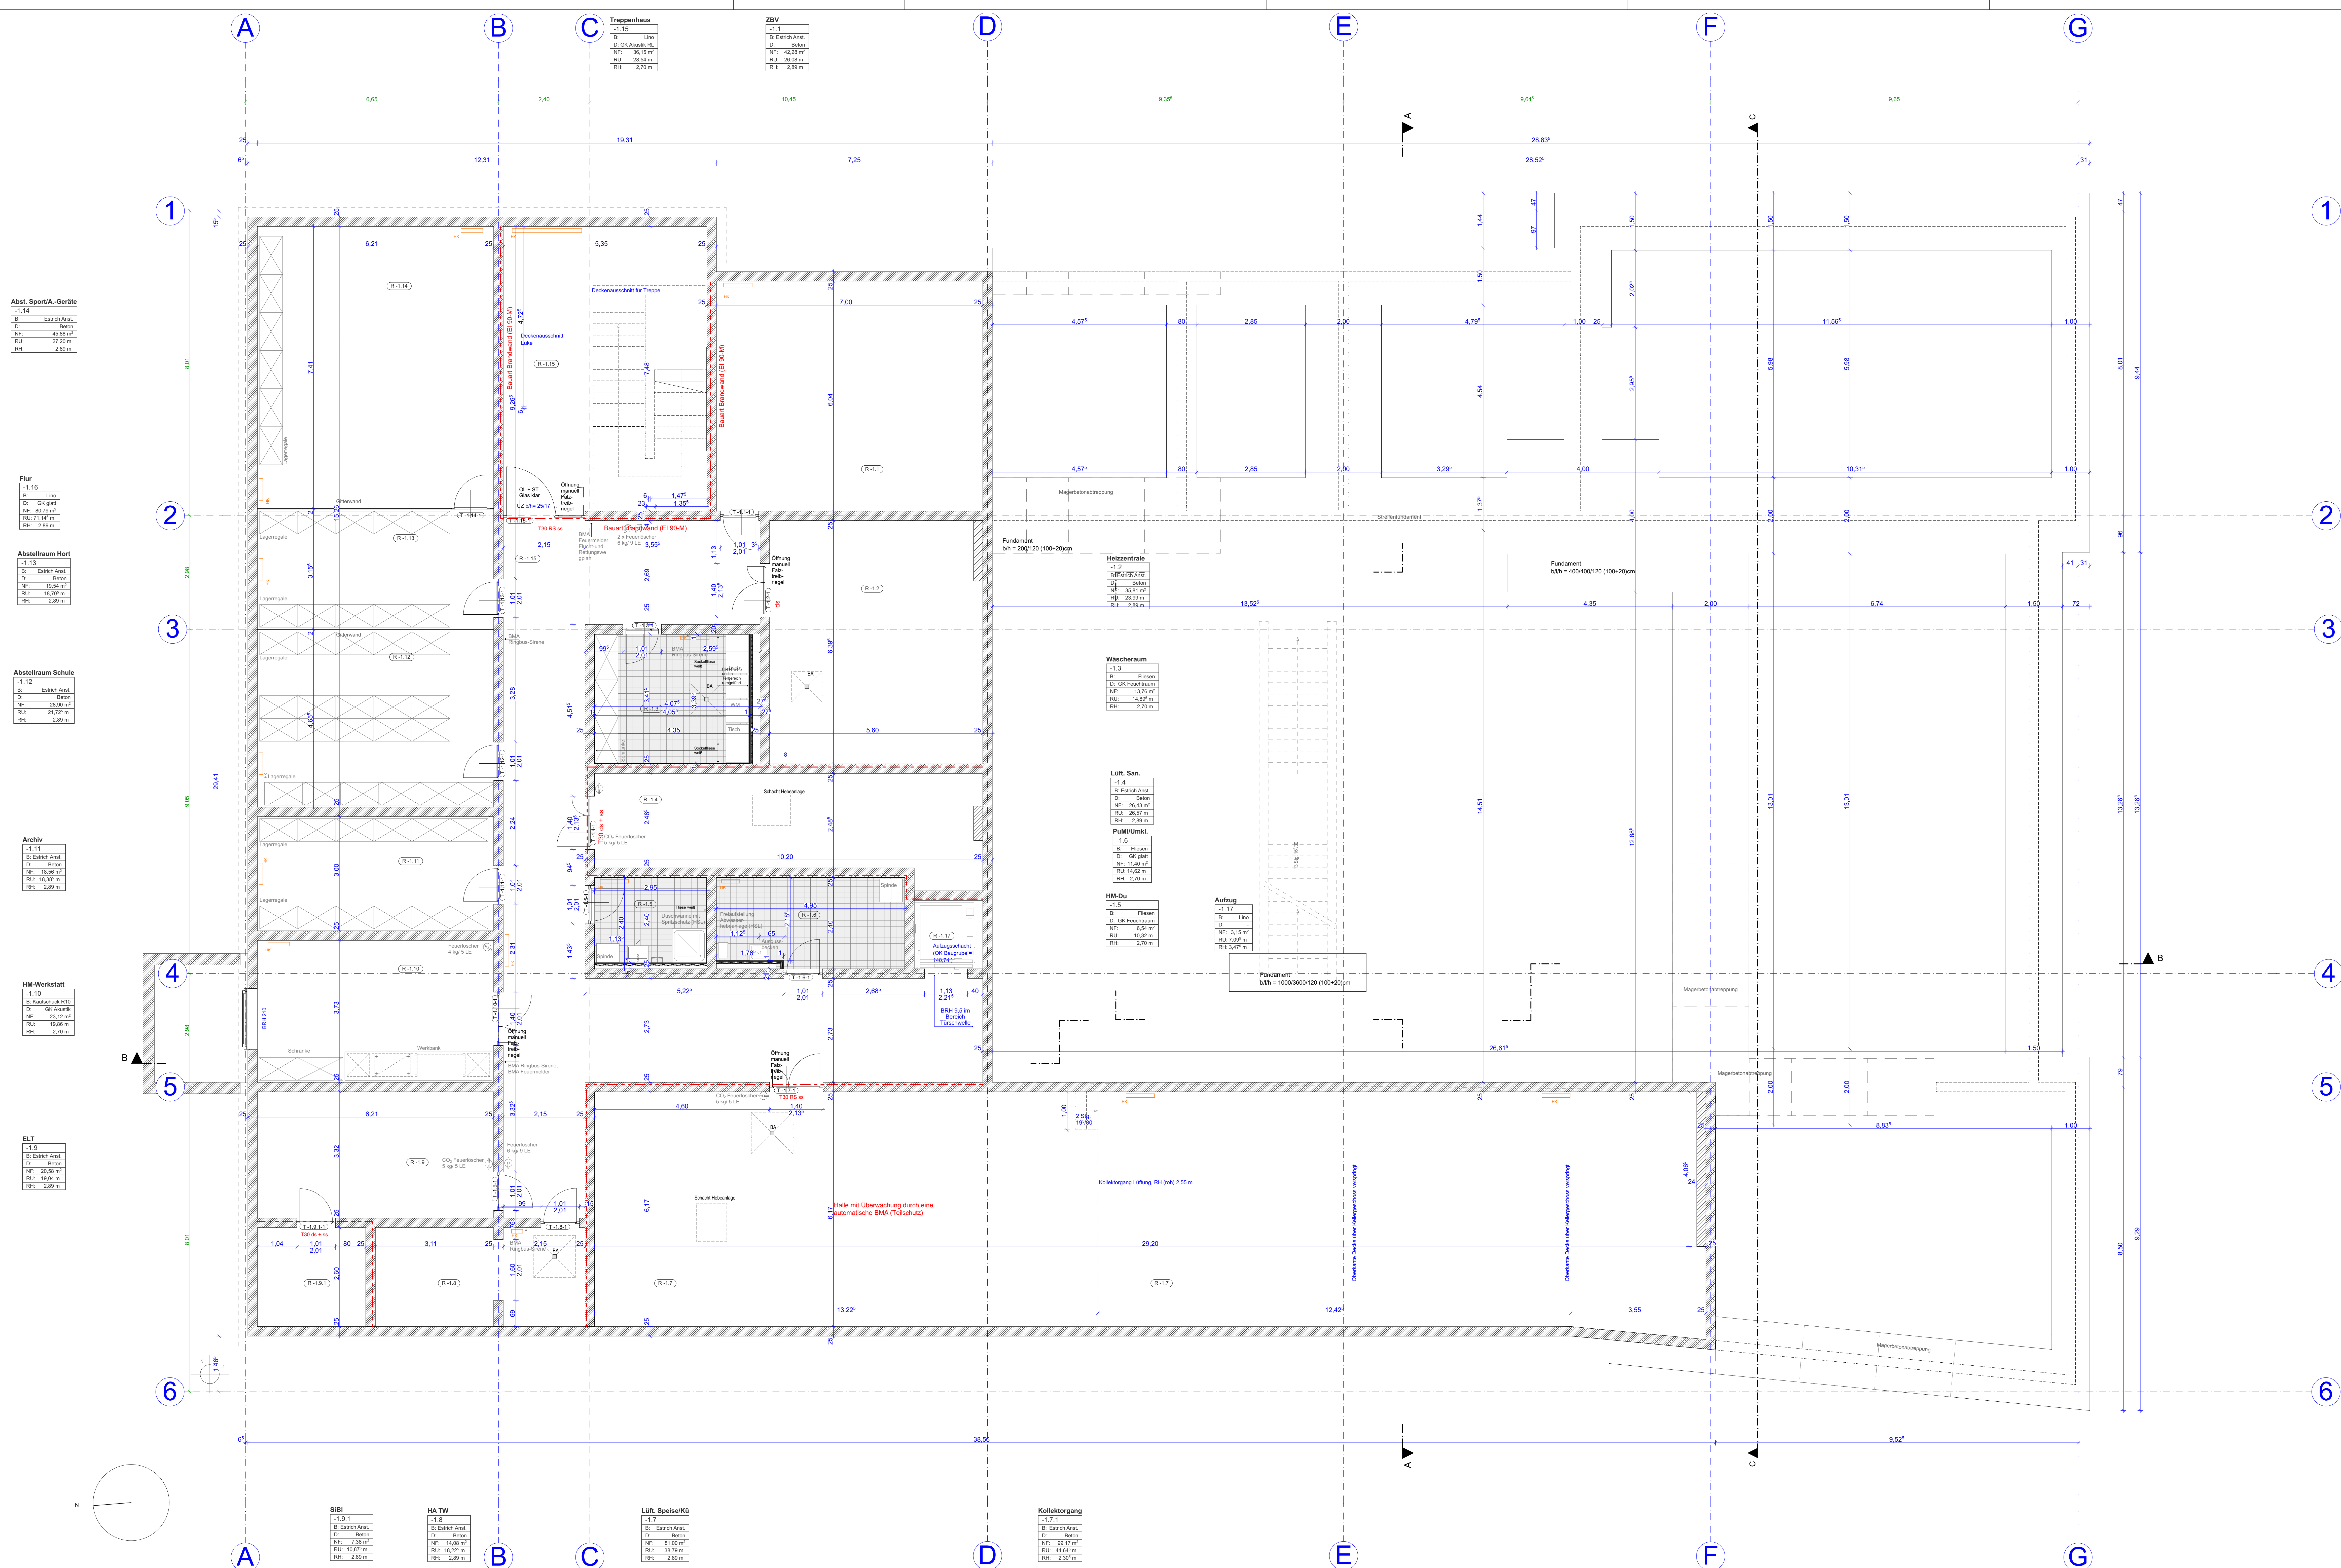

Alle Maße sind eigenverantwortlich auf Plan und Baustelle zu überprüfen! Maßabweichungen sind unverzüglich dem Bauleiter und dem Architekten mitzuteilen! Punktstriche der Fachliteratur sind zu beachten! Alle Pläne sind nur in Verbindung mit den statischen Ausführungsunterlagen gültig!

[illegible]

MATERIALIAT		RAUMSTIMPEL	
	Stahlbeton / Ortbeton		Trockenbauwand
	Mauerwerk		Einbauelemente
	Dämmung		
		NR Werken 1.14 R: Kuchschuk R10 Bodenbelag D: GK Auskleid, RD Deckenbelag, Gipskarton Auskleid, Rasterdecke NF: 42,2 m ² Nettogrubfläche RU: 26,00 m Raumumfang RH: 3,00 m Raumhöhe	


— — —	Wand feuerhemmend	T 30 RS ss = Tür feuerhemmend, rauchdicht und selbstschließend
		T 30 ds = Tür feuerhemmend, dicht- und selbstschließend
— — —	Wand raumabschließend feuerbeständig	T RS ss = Tür rauchdicht und selbstschließend
		T ds = Tür dichtschließend

DIN EN ISO 15926-2

BD = Boden durchbruch	BF = Bohrfeld im Boden		Einflügelpunkt
DD = Decken durchbruch	DF = Bohrfeld in der Decke		
FIBK = Fußbodenkerbohrung			Gauß-Koordinaten
KB = Kerbohrung in der Decke			
WD = Wand durchbruch	ZW = Bohrloch in der Wand		

ANSI Z39.1

	Schrank 100/25/60		Schrank 100/25/60		Regal		Halsbecken
kurz = Bestand Breite/Höhe/Tiefe							

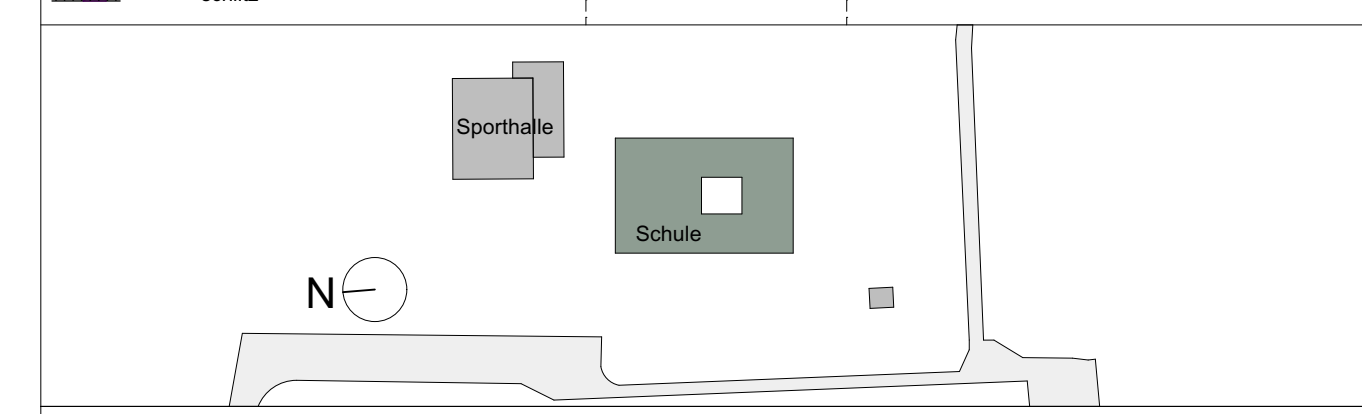
$$\pm 0,00 = 145,40 \text{ \AA. NHN}$$

A	Änderung Brandschutzanforderung	06.03.24	KH
Index	Änderung	Datum	Ge

Auftraggeber Stadtverwaltung Oschatz Neumarkt 1 04758 Oschatz	Projekt Oschatz West Neubau 2-zügige Grundschule mit Hort Karl-Liebknecht-Straße 1
--	---

		koordiniert mit Fachplaner					
		Statiker	Landschaftsarchitekt	Tiefbauer	ELT	HSL	SchallE

[illegible]

GR UG - Ausbau