Übersicht Metallbauelemente

Außenelemente
Fensterbänder

POS. 1.3.10 **MEA-1**
Aluminium-Fenster-Element

Element: MEA - 1
1 x 1 Metallbauelement-Fenster-Element
Format: 1500mm x 2.915mm
BRH: 1.400mm
Montage: Montage auf der Wand
Anzahl: 1 Stk.
Einbauort: EG, Haus A, Treppenhaus

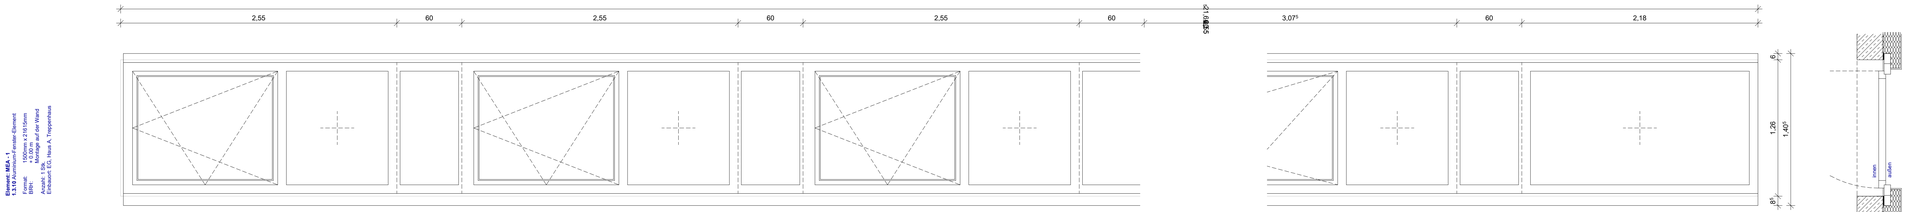


1 x 1 Metallbauelement-Fenster-Element
Format: 950mm x 2.050mm
BRH: 1.100mm
Montage: Montage auf der Wand
Anzahl: 1 Stk.
Einbauort: EG, Haus A, Verbinder

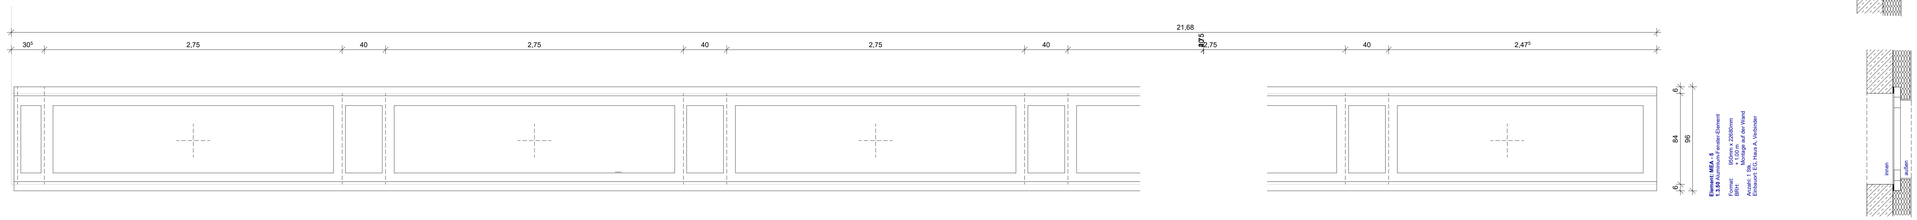

POS. 1.3.40 **MEA-4**
Aluminium-Fenster-Element

Element: MEA - 4
1 x 1 Metallbauelement-Fenster-Element
Format: 950mm x 2.050mm
BRH: 1.100mm
Montage: Montage auf der Wand
Anzahl: 1 Stk.
Einbauort: EG, Haus A, Verbinder

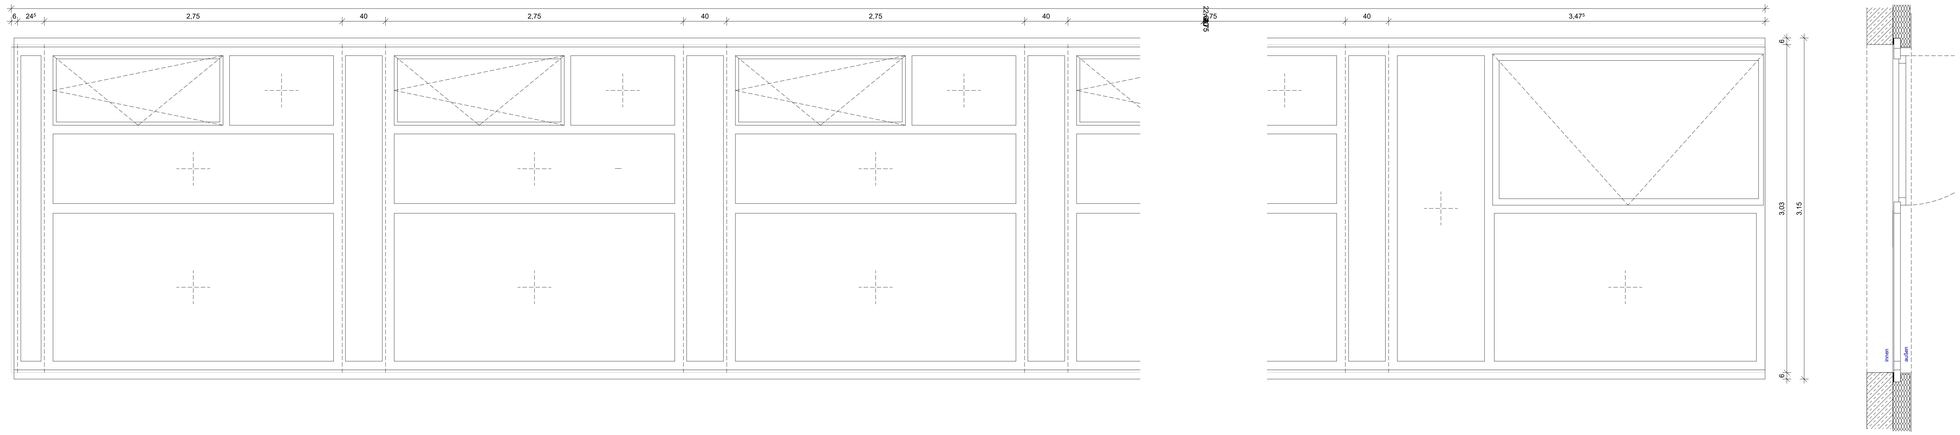

PROJEKT	Neubau Wohn- und Geschäftshaus	PLANINHALT	Übersichtsplan Metallbauelemente
BAUHERR	SAH Städtische Altenpflegeheime Leipzig gGmbH	PLAN-CODE	1815_KP_5_DTME_H003

Index	Datum	GEZ.	Änderung	GEPR.

VORABZUG

PROJEKT
Neubau Wohn- und Geschäftshaus
August-Bebel-Str / Richard-Lehmann-Str. Leipzig
04275 Leipzig

BAUHERR
SAH Städtische Altenpflegeheime Leipzig gGmbH
Am Elsterwehr 10
04109 Leipzig
TEL 0341 / 4849334
FAX 0341 / 4849327
DATUM / UNTERSCHRIFT

ARCHITEKT
kirchner.
kirchner architekten PartnGmbB
Kreuzgang 7 / 39288 Burg
info@kirchner.studio www.kirchner.studio
Kreuzgang 7
39288 Burg
TEL 03921 / 944396
FAX 03921 / 944397
DATUM / UNTERSCHRIFT

TRAGWERKSPLANUNG
Statikbüro Lochas - Forner
Robert-Schumann-Straße 13
04107 Leipzig
TEL 0341 / 48663360
FAX 0341 / 48663366

FACHPLANUNG ELS
B-Plan
Karl-Liebknecht-Straße 19
04155 Leipzig
TEL 0341 / 14 99 02 77

FACHPLANUNG HLS
Eichhorn Glathe Schröder GmbH & Co. KG
Lützowstraße 11A
04155 Leipzig
TEL 0341 / 55 0308 25
FAX 0341 / 55 0308 10

FACHPLANUNG BRANDSCHUTZ
Brandschutzbüro Dr. Ing. Rönn
Gohliser Straße 24a
04155 Leipzig
TEL 0341 / 59001114
FAX 0341 / 59 00 165

PLANINHALT
Übersichtsplan Metallbauelemente

Außenelemente - Fensterbänder

LEISTUNGSPHASE
LPH 5 - Ausführungsplanung

FORMAT

PROJEKTNUMMER	1815	MASSSTAB	1 : 20
PLANAUSGABEDATUM	09.01.2025		
GEZEICHNET	Kirchner, I. nk	BLATT-GR.	

PLAN-CODE Projektnr._Verfasser_LPH_Planart Ebene_Gebäudeteil Bl. Nr._Index
1815_KP_5_DTME_H003