
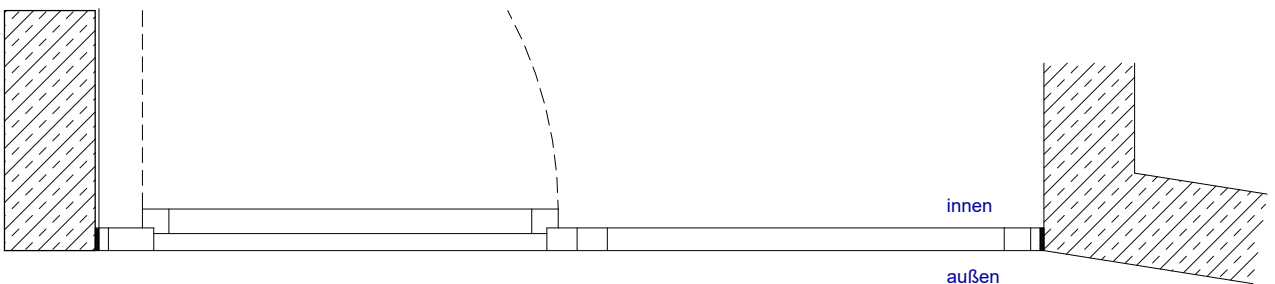


Übersicht Metallbauelemente



Innenelemente

POS. 1.2.10 MEI-1
Aluminium-Brandschutz-Element RS

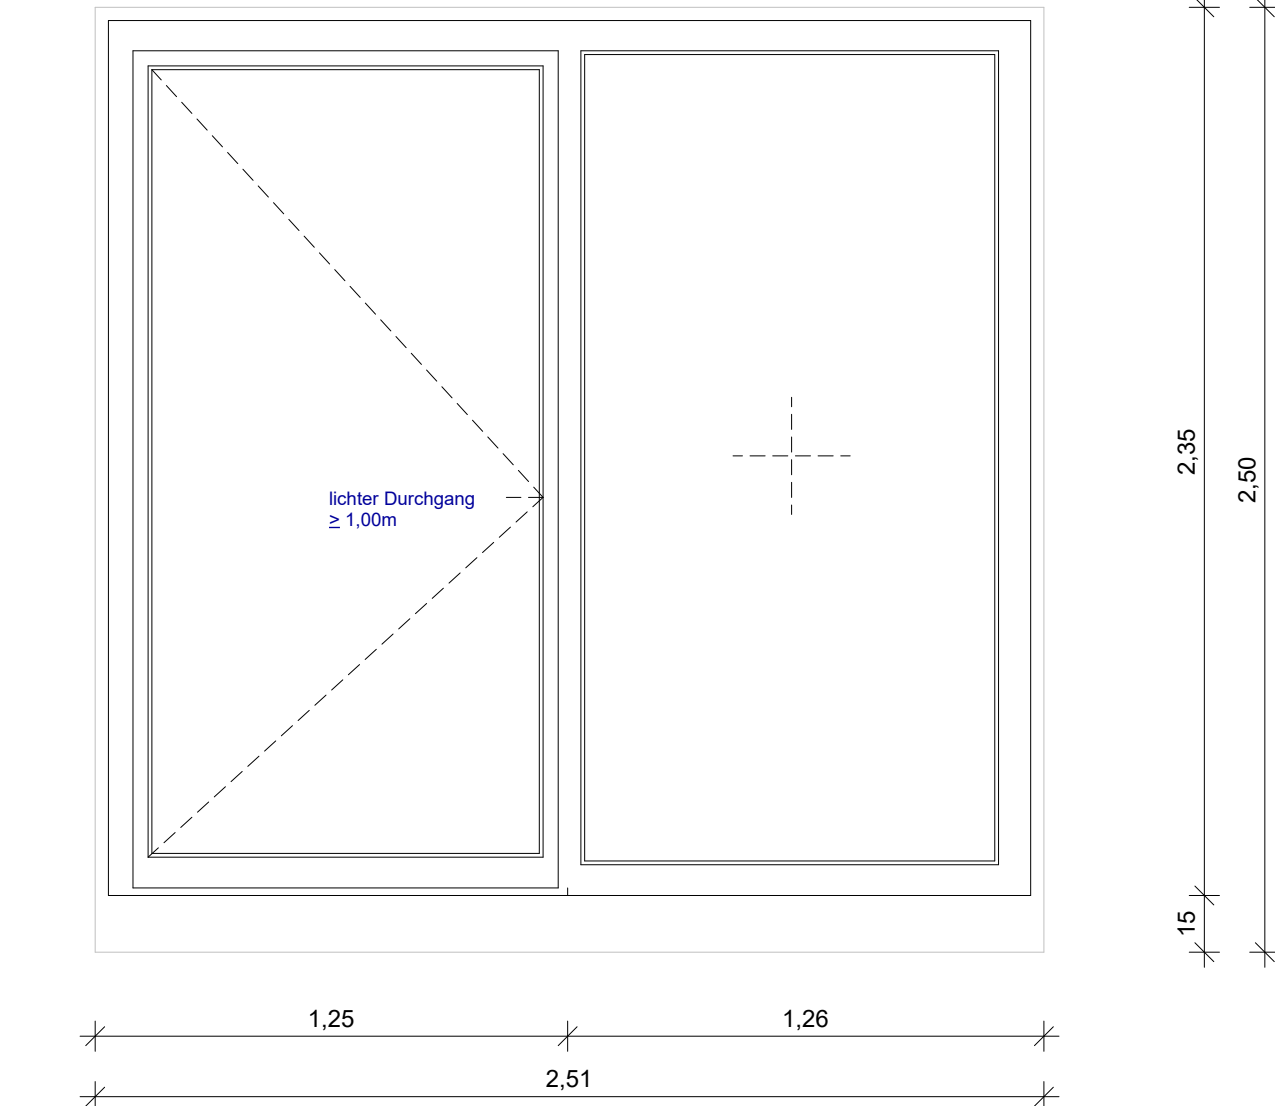



Element: MEI-1
1.2.10 Aluminium-Brandschutz-Element RS
Format: 2510mm x 2350mm
BRH: + 0,00 m
Brandschutz: RS
Türbeschlag: innen/außen Drücker
Anzahl: 1 Stk.
Einbautort: EG, TRH A

POS. 1.2.20 MEI-2
Aluminium-Brandschutz-Element RS

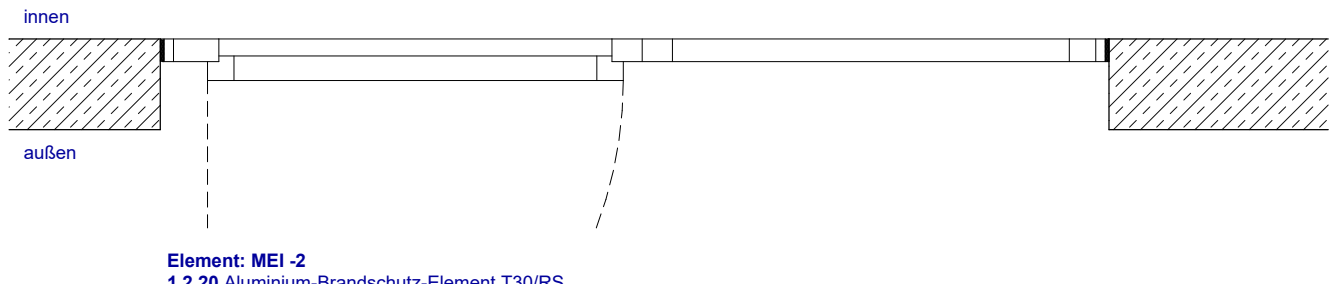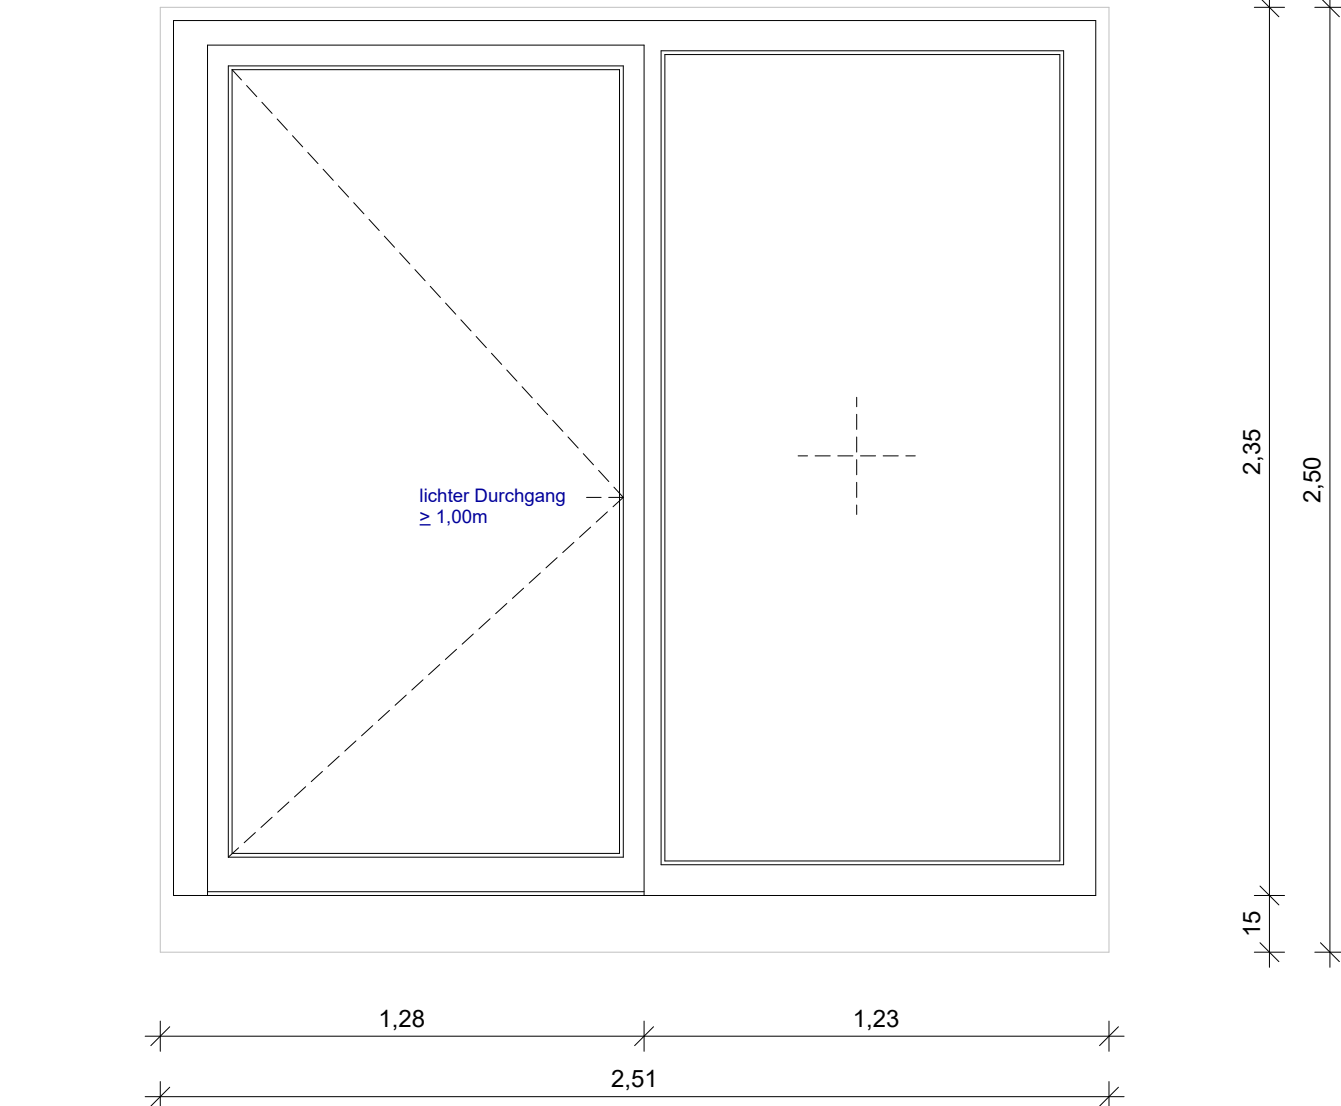



Element: MEI-2
1.2.20 Aluminium-Brandschutz-Element T30RS
Format: 2510mm x 2350mm
BRH: + 0,00 m
Brandschutz: T30-RS / F30-RS
Türbeschlag: innen Drücker / außen Knauf
Anzahl: 1 Stk.
Einbautort: EG, Haus A, Flur Ambulanter Pflegedienst

POS. 1.2.30 MEI-3
Aluminium-Türelement o.A.

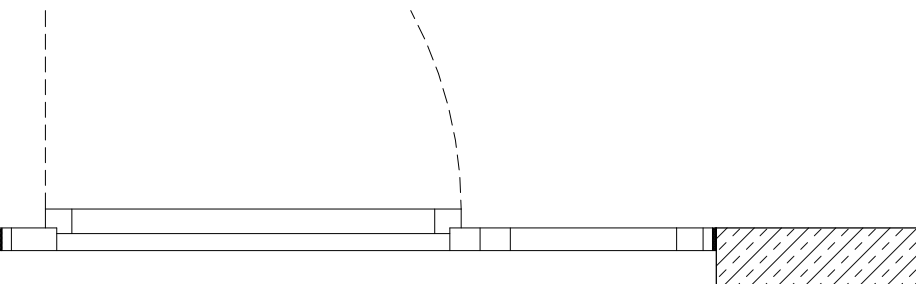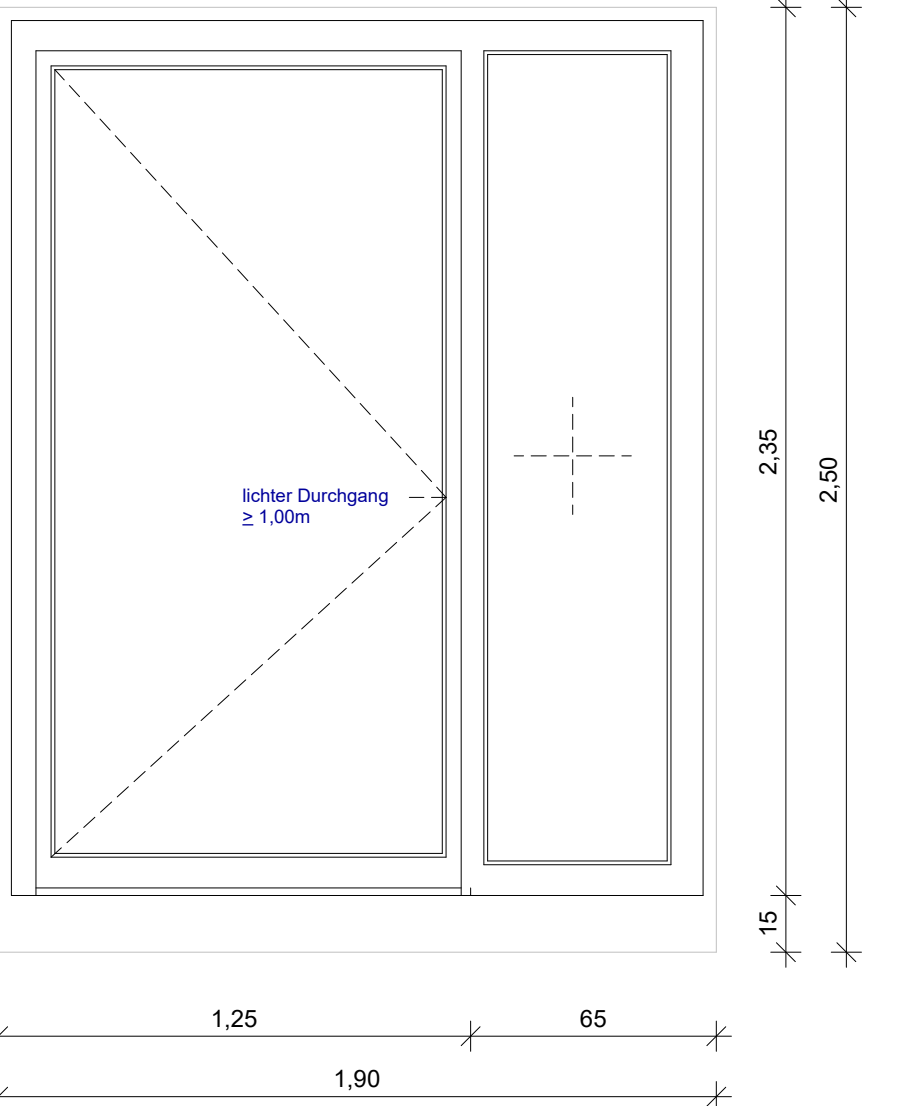



Element: MEI-3
1.2.30 Aluminium-Türelement
Format: 1900mm x 2480mm
BRH: + 0,00 m
Brandschutz: o.A.
Türbeschlag: innen/außen Drücker
Anzahl: 1 Stk.
Einbautort: EG, Haus A, Beratungs-, Gemeinschaftsraum

POS. 1.2.40 MEI-4
Aluminium-Brandschutz-Element RS

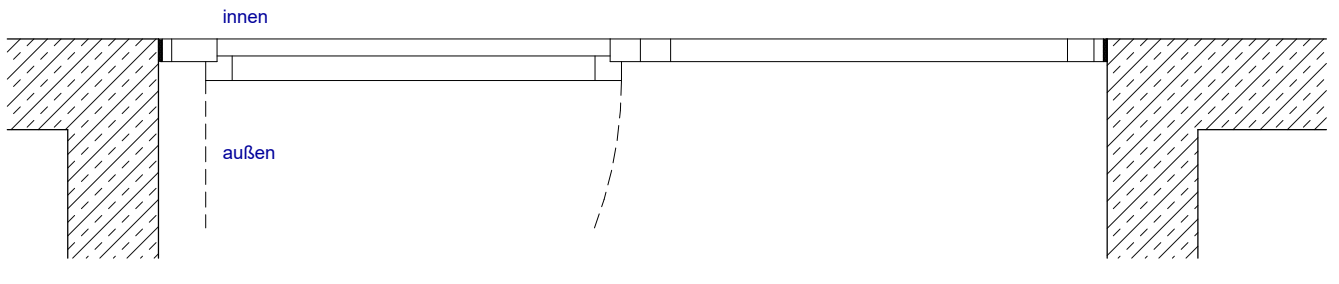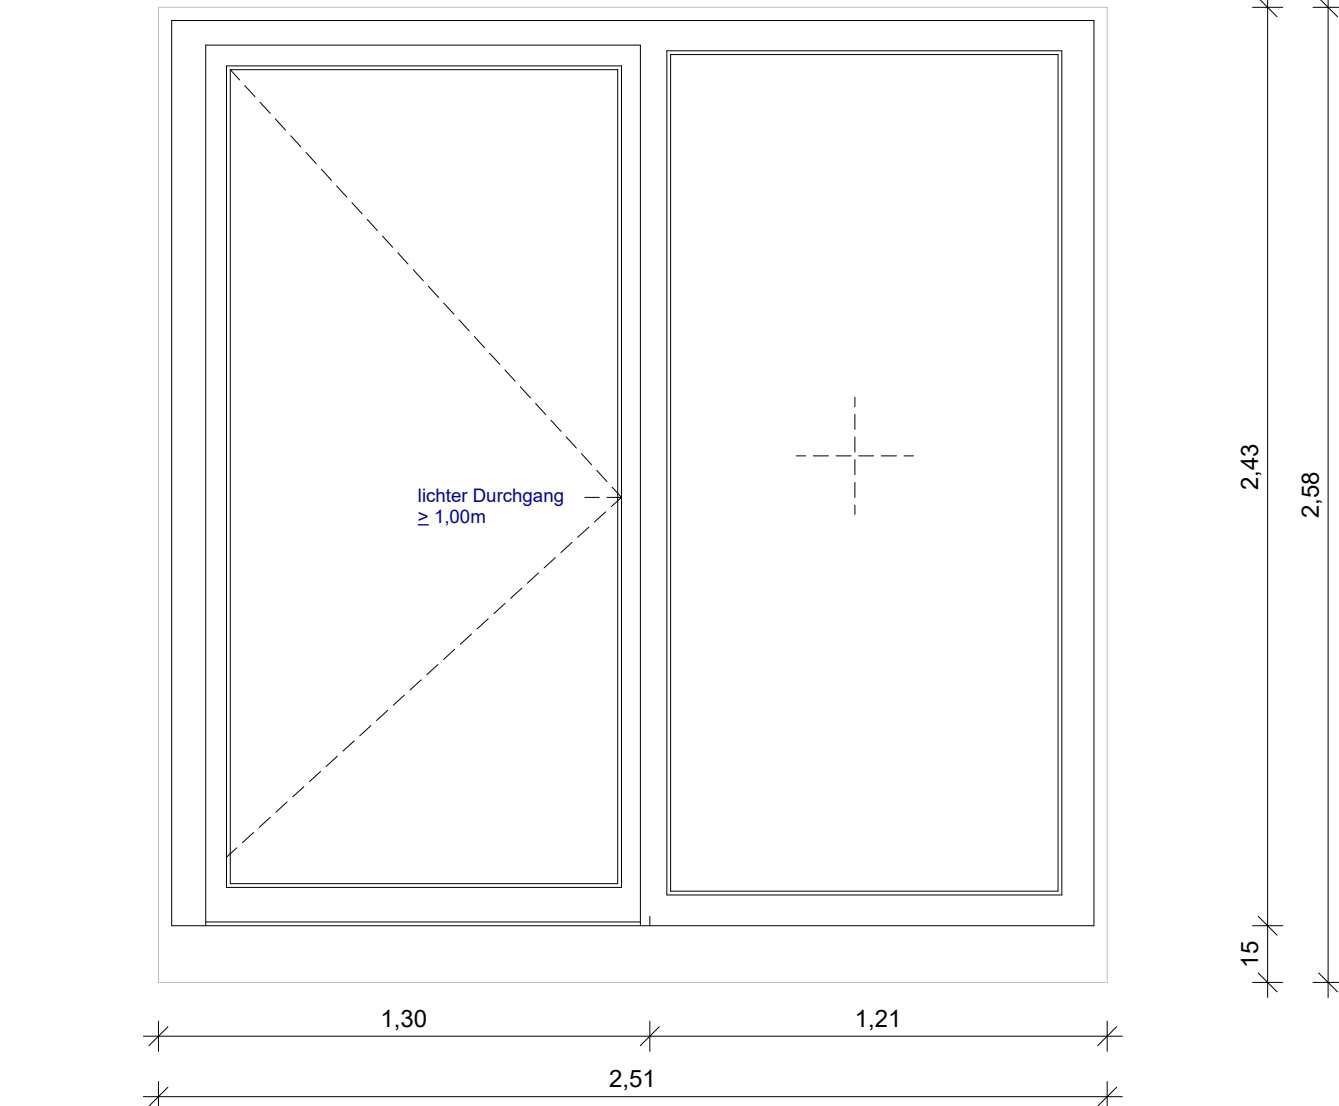



Element: MEI-4
1.2.40 Aluminium-Brandschutz-Element RS
Format: 2510mm x 2430mm
BRH: + 0,00 m
Brandschutz: RS / F30
Türbeschlag: innen Drücker / außen Knauf
Anzahl: 1 Stk.
Einbautort: EG, Haus B, Eingang Physiotherapie

POS. 1.2.50 MEI-5
Aluminium-Türelement o.A.

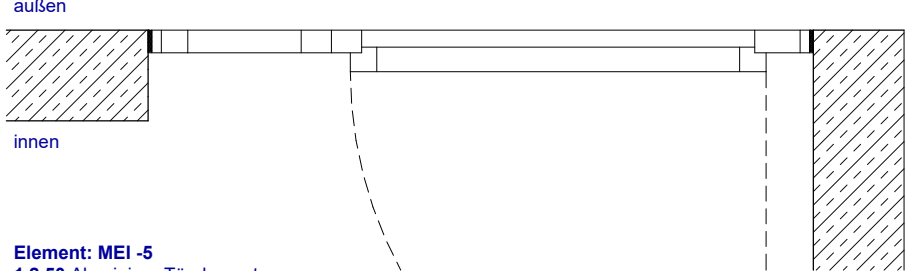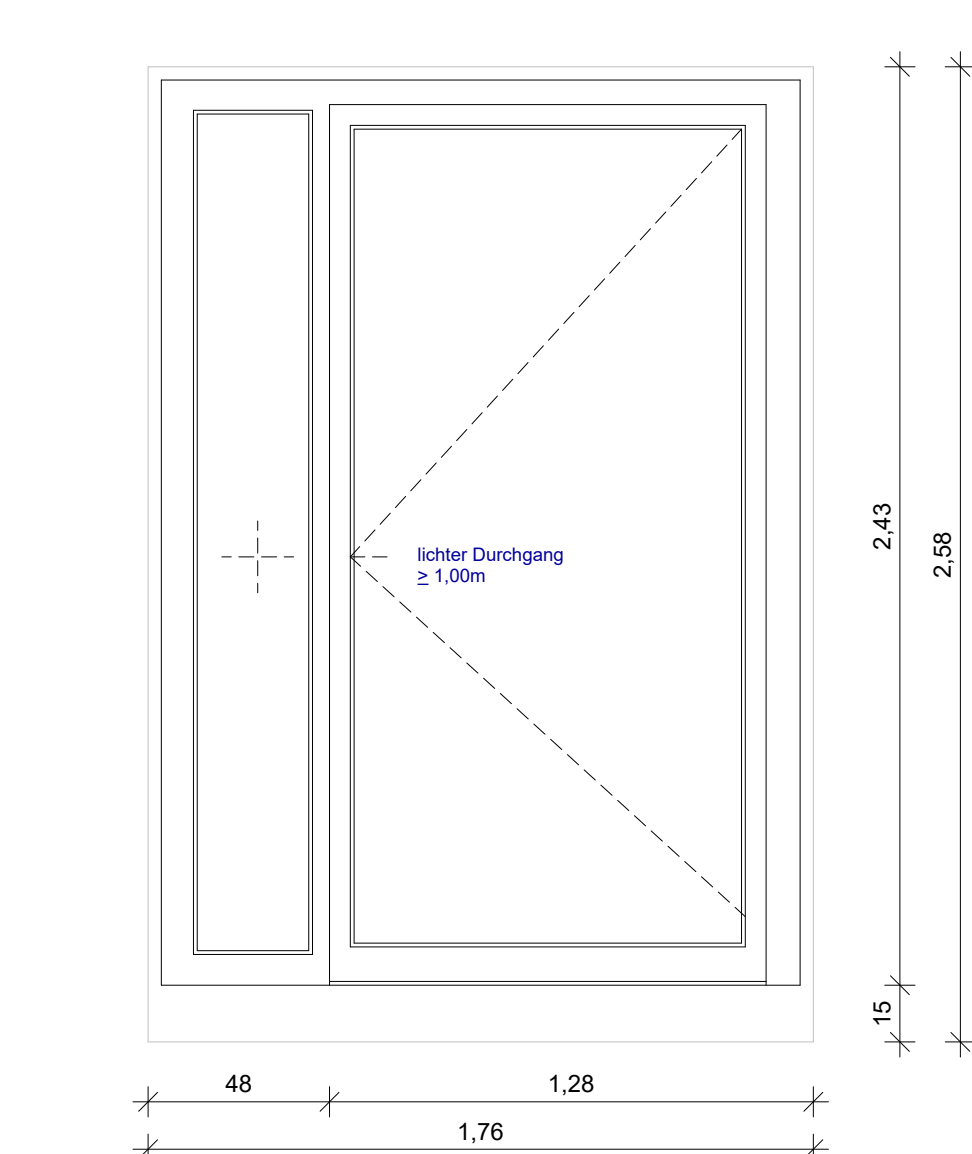



Element: MEI-5
1.2.50 Aluminium-Türelement
Format: 1700mm x 2430mm
BRH: + 0,00 m
Brandschutz: o.A.
Türbeschlag: innen/außen Drücker
Anzahl: 1 Stk.
Einbautort: EG, Haus B, Turnraum Physiotherapie

POS. 1.2.60 MEI-6
Aluminium-Türelement o.A.

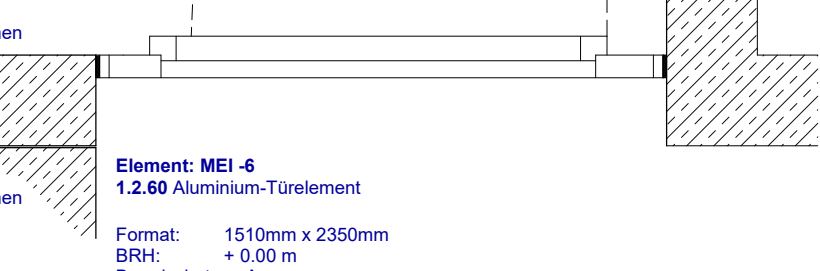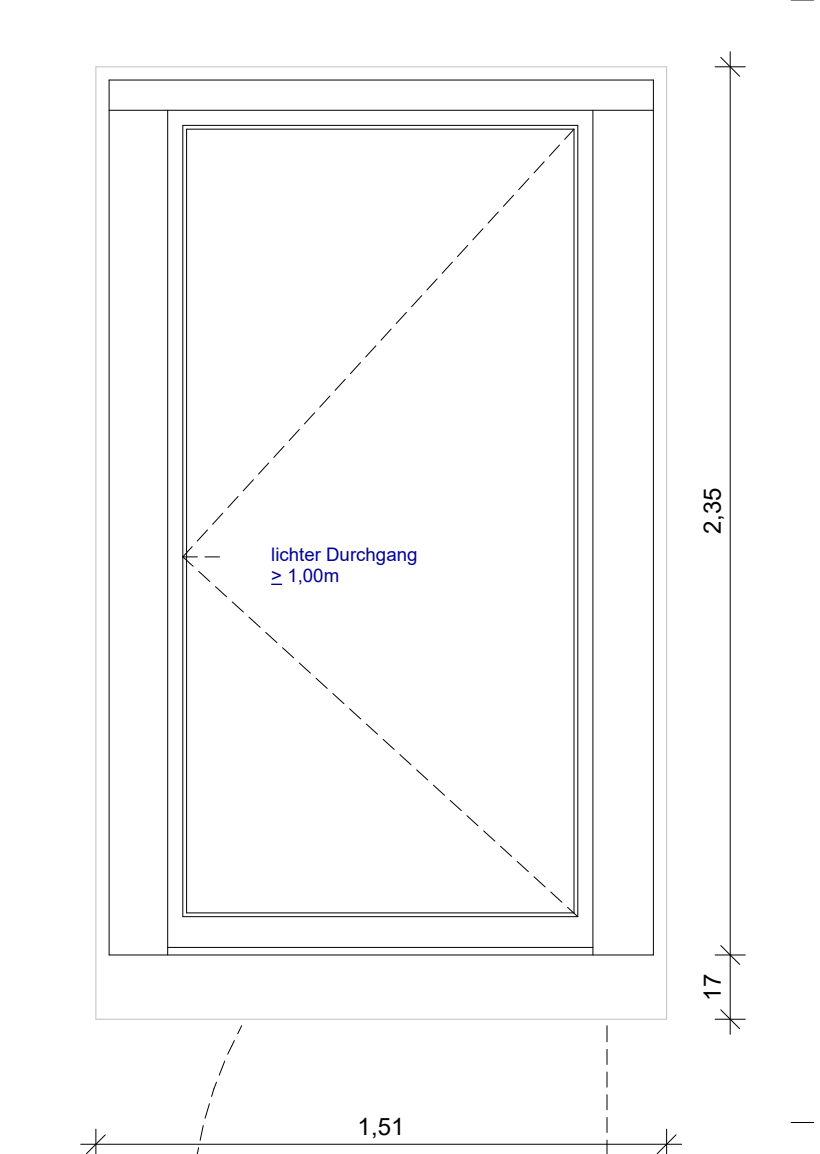

Element: MEI-6
1.2.60 Aluminium-Türelement
Format: 1510mm x 2350mm
BRH: + 0,00 m
Brandschutz: o.A.
Türbeschlag: innen/außen Drücker
Anzahl: 8 Stk.
Einbautort: Haus A, 1.OG-6.OG, Flur

POS. 1.2.70 MEI-7
Aluminium-Brandschutz-Element RS

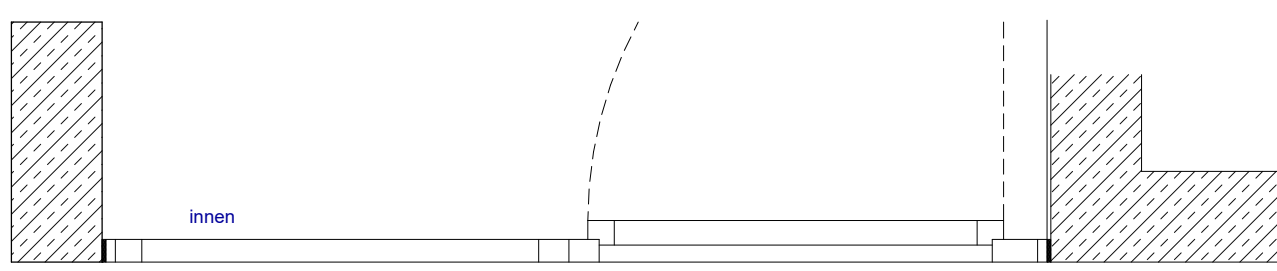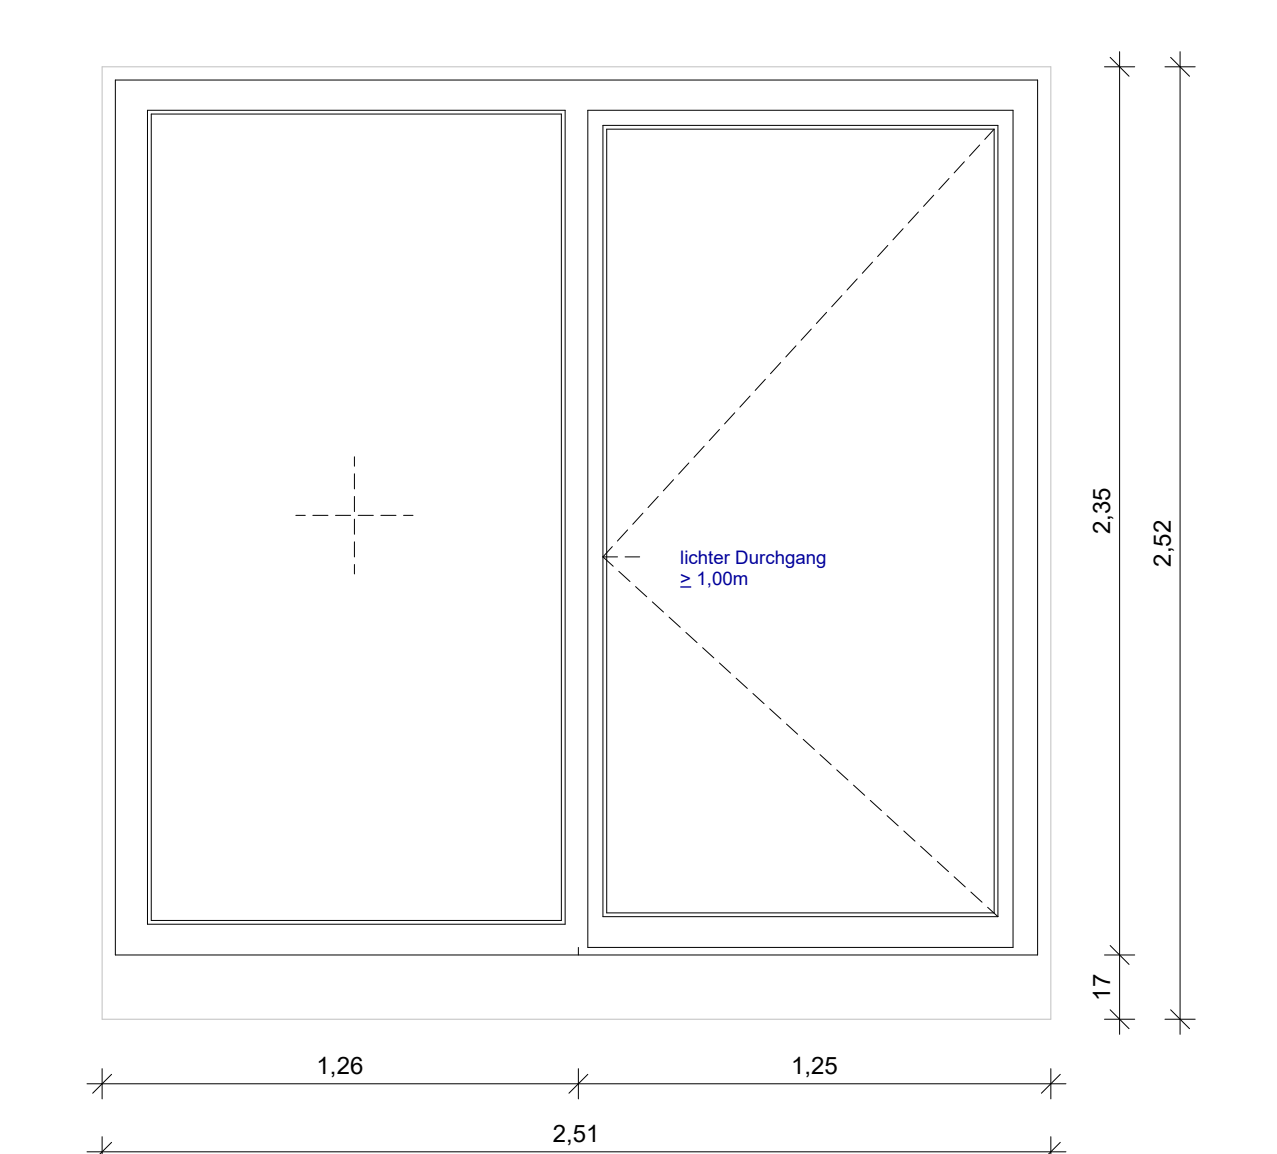

Element: MEI-7
1.2.70 Aluminium-Brandschutz-Element RS
Format: 2510mm x 2350mm
BRH: + 0,00 m
Brandschutz: RS
Türbeschlag: innen/außen Drücker
Anzahl: 6 Stk.
Einbautort: Treppenhau, Haus B

PROJEKT	Neubau Wohn- und Geschäftshaus	PLANINHALT	Übersichtsplan Metallbauelemente
Bauherr	SAH Städtische Altenpflegeheime Leipzig gGmbH	PLAN-CODE	1815_KP_5_DTME_H002

Index	Datum	GEZ.	Änderung	GEPR.

PROJEKT Neubau Wohn- und Geschäftshaus Am Eisenbahn 10 04155 Leipzig TEL 0341 / 4849334 FAX 0341 / 4849327			
BAUHERR SAH Städtische Altenpflegeheime Leipzig gGmbH August-Bebel-Str. / Richard-Lehmann-Str. 04275 Leipzig			
ARCHITEKT kirchner. kirchner architekten PartGmbH Kreuzgang 7 / 04109 Burg info@kirchnerstudio.de www.kirchnerstudio.de		DATUM / UNTERSCHRIFT	
TRAGWERKPLANUNG Statikbüro Lochas - Forner Robert Schumann-Straße 13 04107 Leipzig TEL 0341 / 4866360 FAX 0341 / 4866366		FACHPLANUNG ELS B-Plan Karl Liebknecht-Straße 19 04155 Leipzig TEL 0341 / 14 99 02 77	
FACHPLANUNG HLS Eichhorn Glashe Schröder GmbH & Co. KG Lützowstraße 11A 04155 Leipzig TEL 0341 / 55 0308 25 FAX 0341 / 55 0308 10		FACHPLANUNG BRANDSCHUTZ Brandschutzbüro Dr. Ing. Rönn Gottlieb Straße 24a 04155 Leipzig TEL 0341 / 5960114 FAX 0341 / 59 00 165	
PLANINHALT Übersichtsplan Metallbauelemente Innenelemente		LEISTUNGS- und PHASE LPH 5 - Ausführungsplanung PROJEKTNUMMER: 1815 PLANAUSGABEDATUM: 09.01.2025 GEZEICHNET: Kirchner, I. nk PLAN-CODE: Projekt_Nr., Verfasser_LPH, Planart_Ebene, Gebäudetitel_Rt., Nr., Index 1815_KP_5_DTME_H002	
		FORMAT MASSSTAB 1 : 20 BLATT-GR.	