




Schnitt a-a M. 1:25

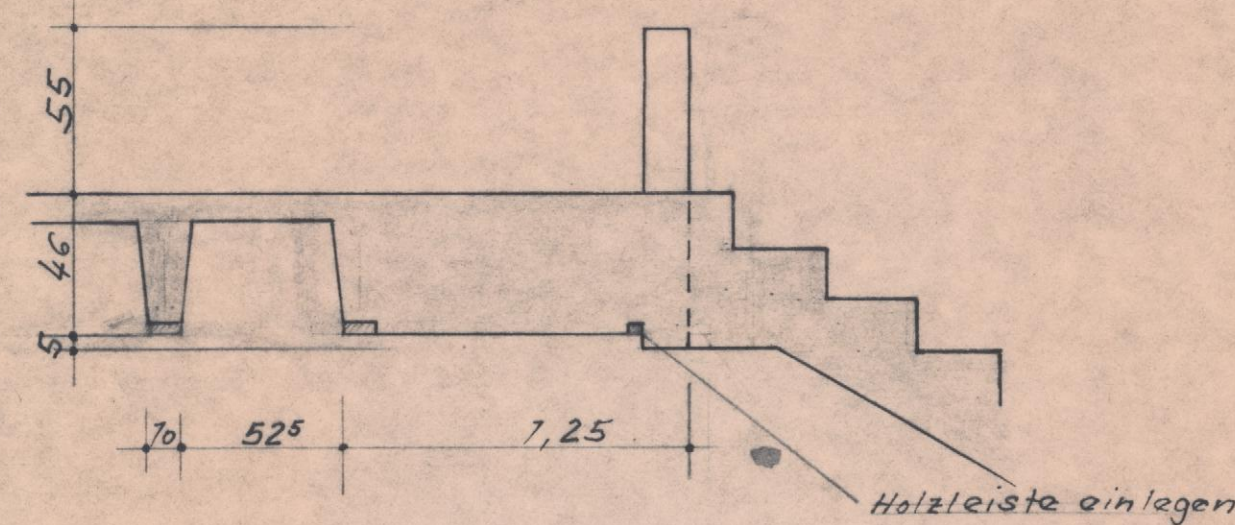


Schnitt b-b M. 1:25

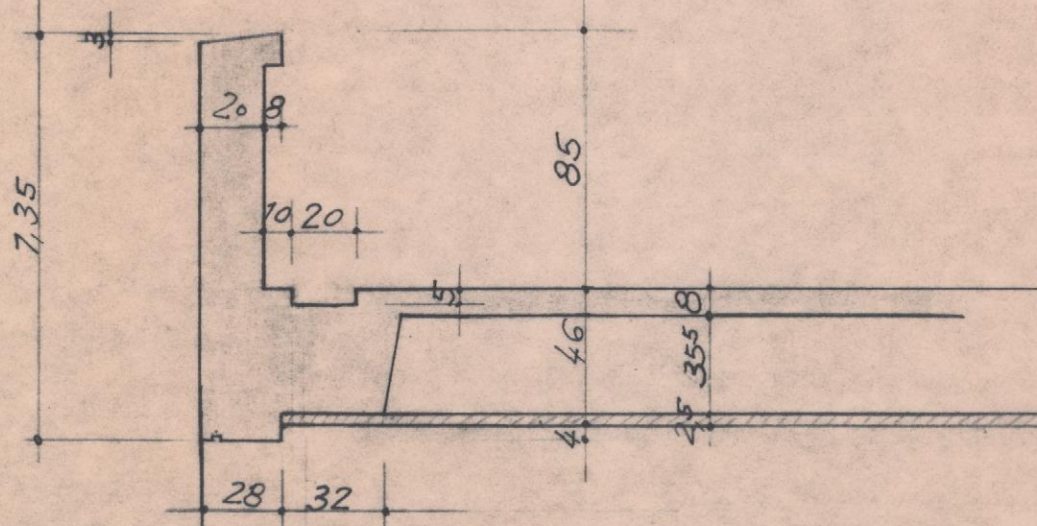


Schnitt durch Fensterband M. 1:25

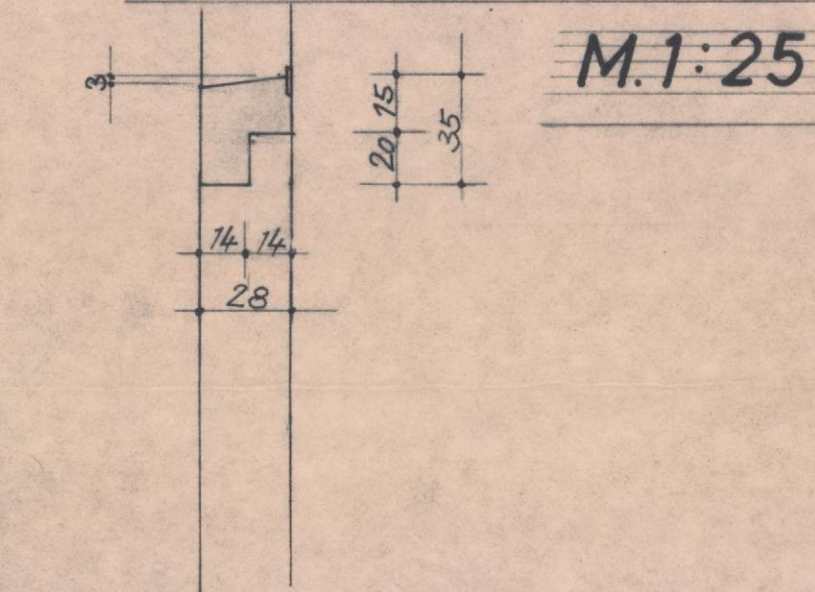


Schnitt c-c M. 1:25

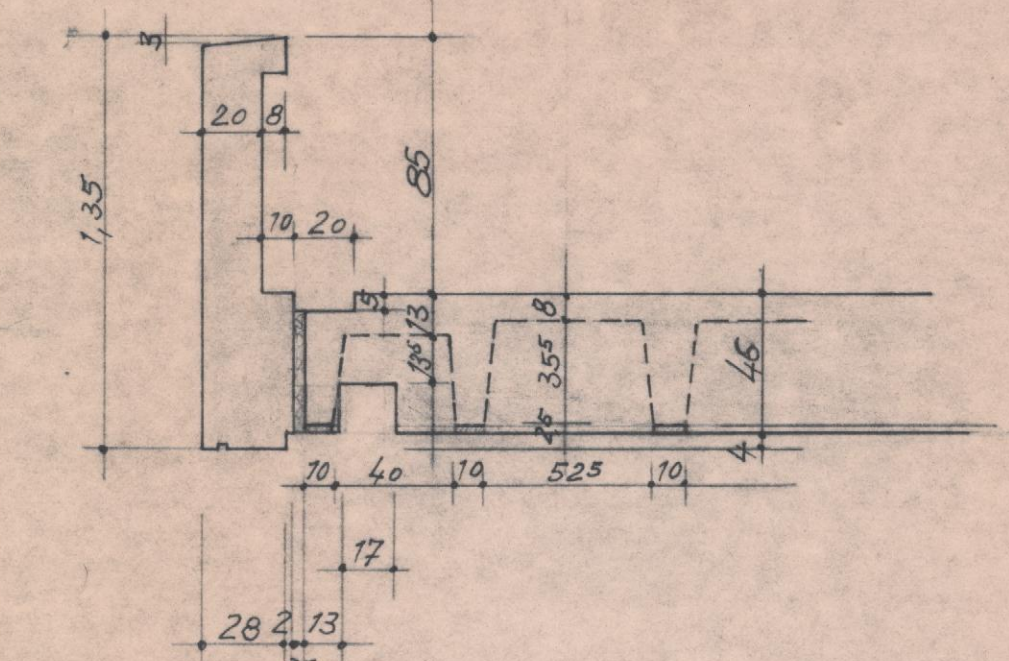


Schnitt d-d M. 1:25

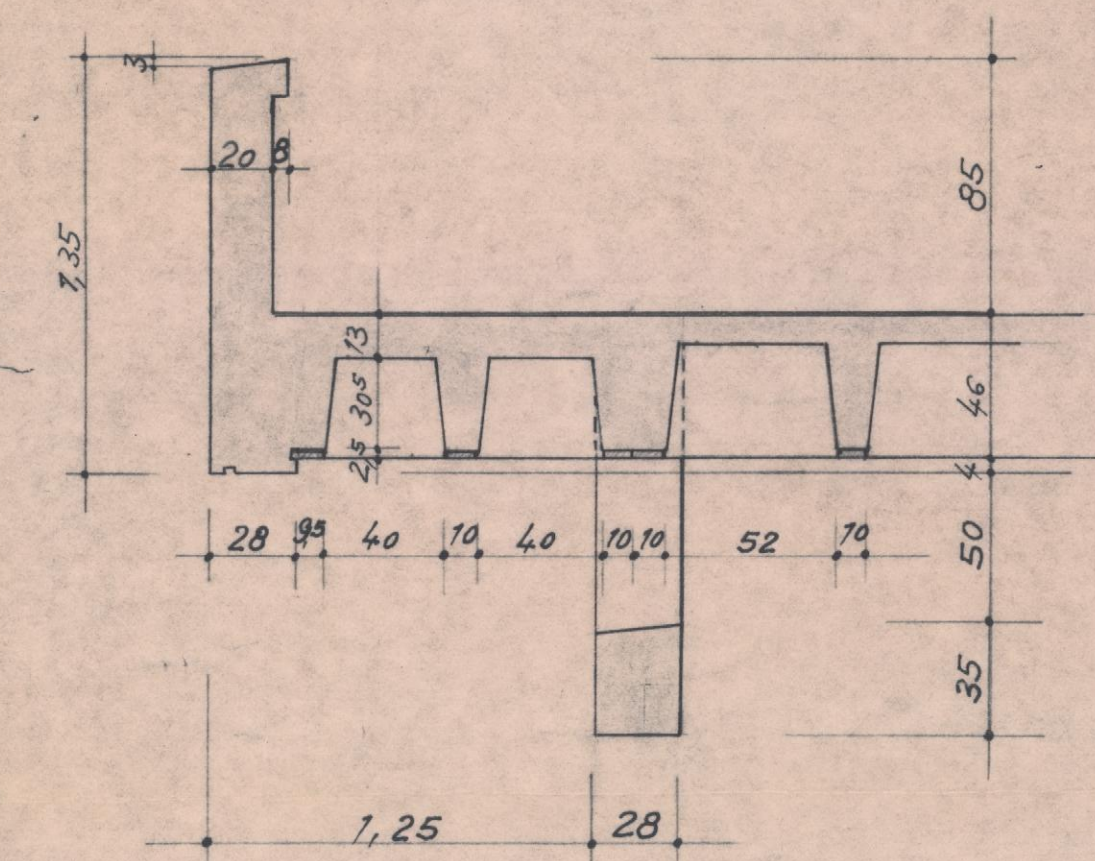


Schnitt e-e M. 1:25

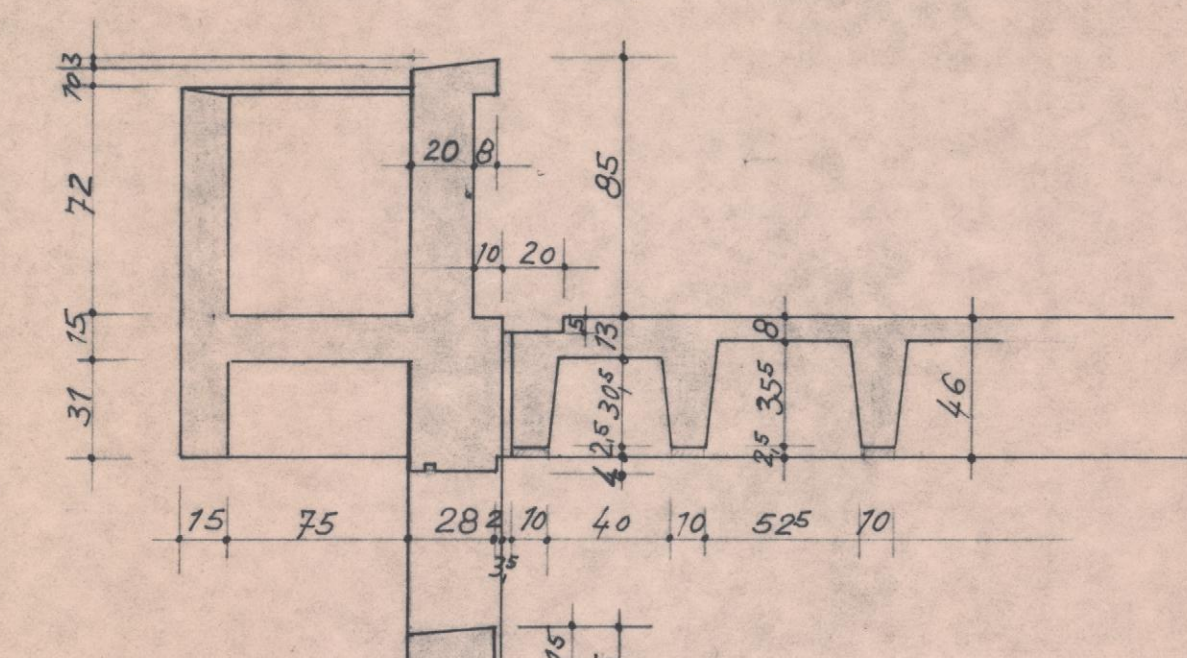

Schnitt g-g M. 1:25

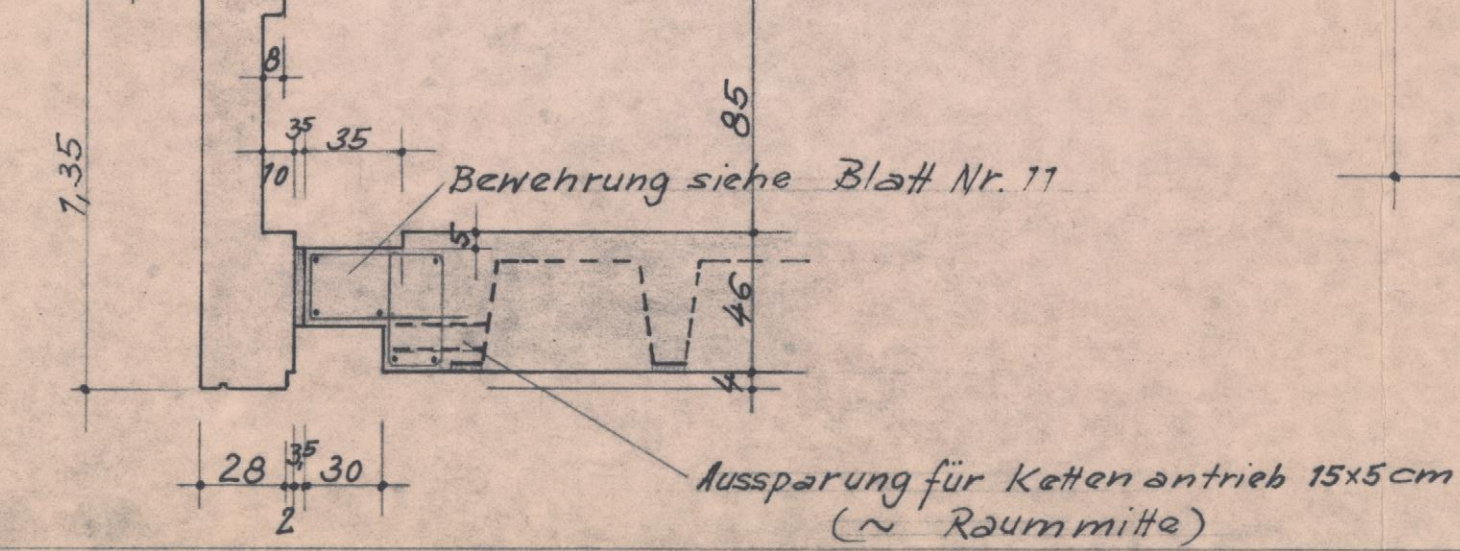

Grundriß vom E.G. M. 1:50

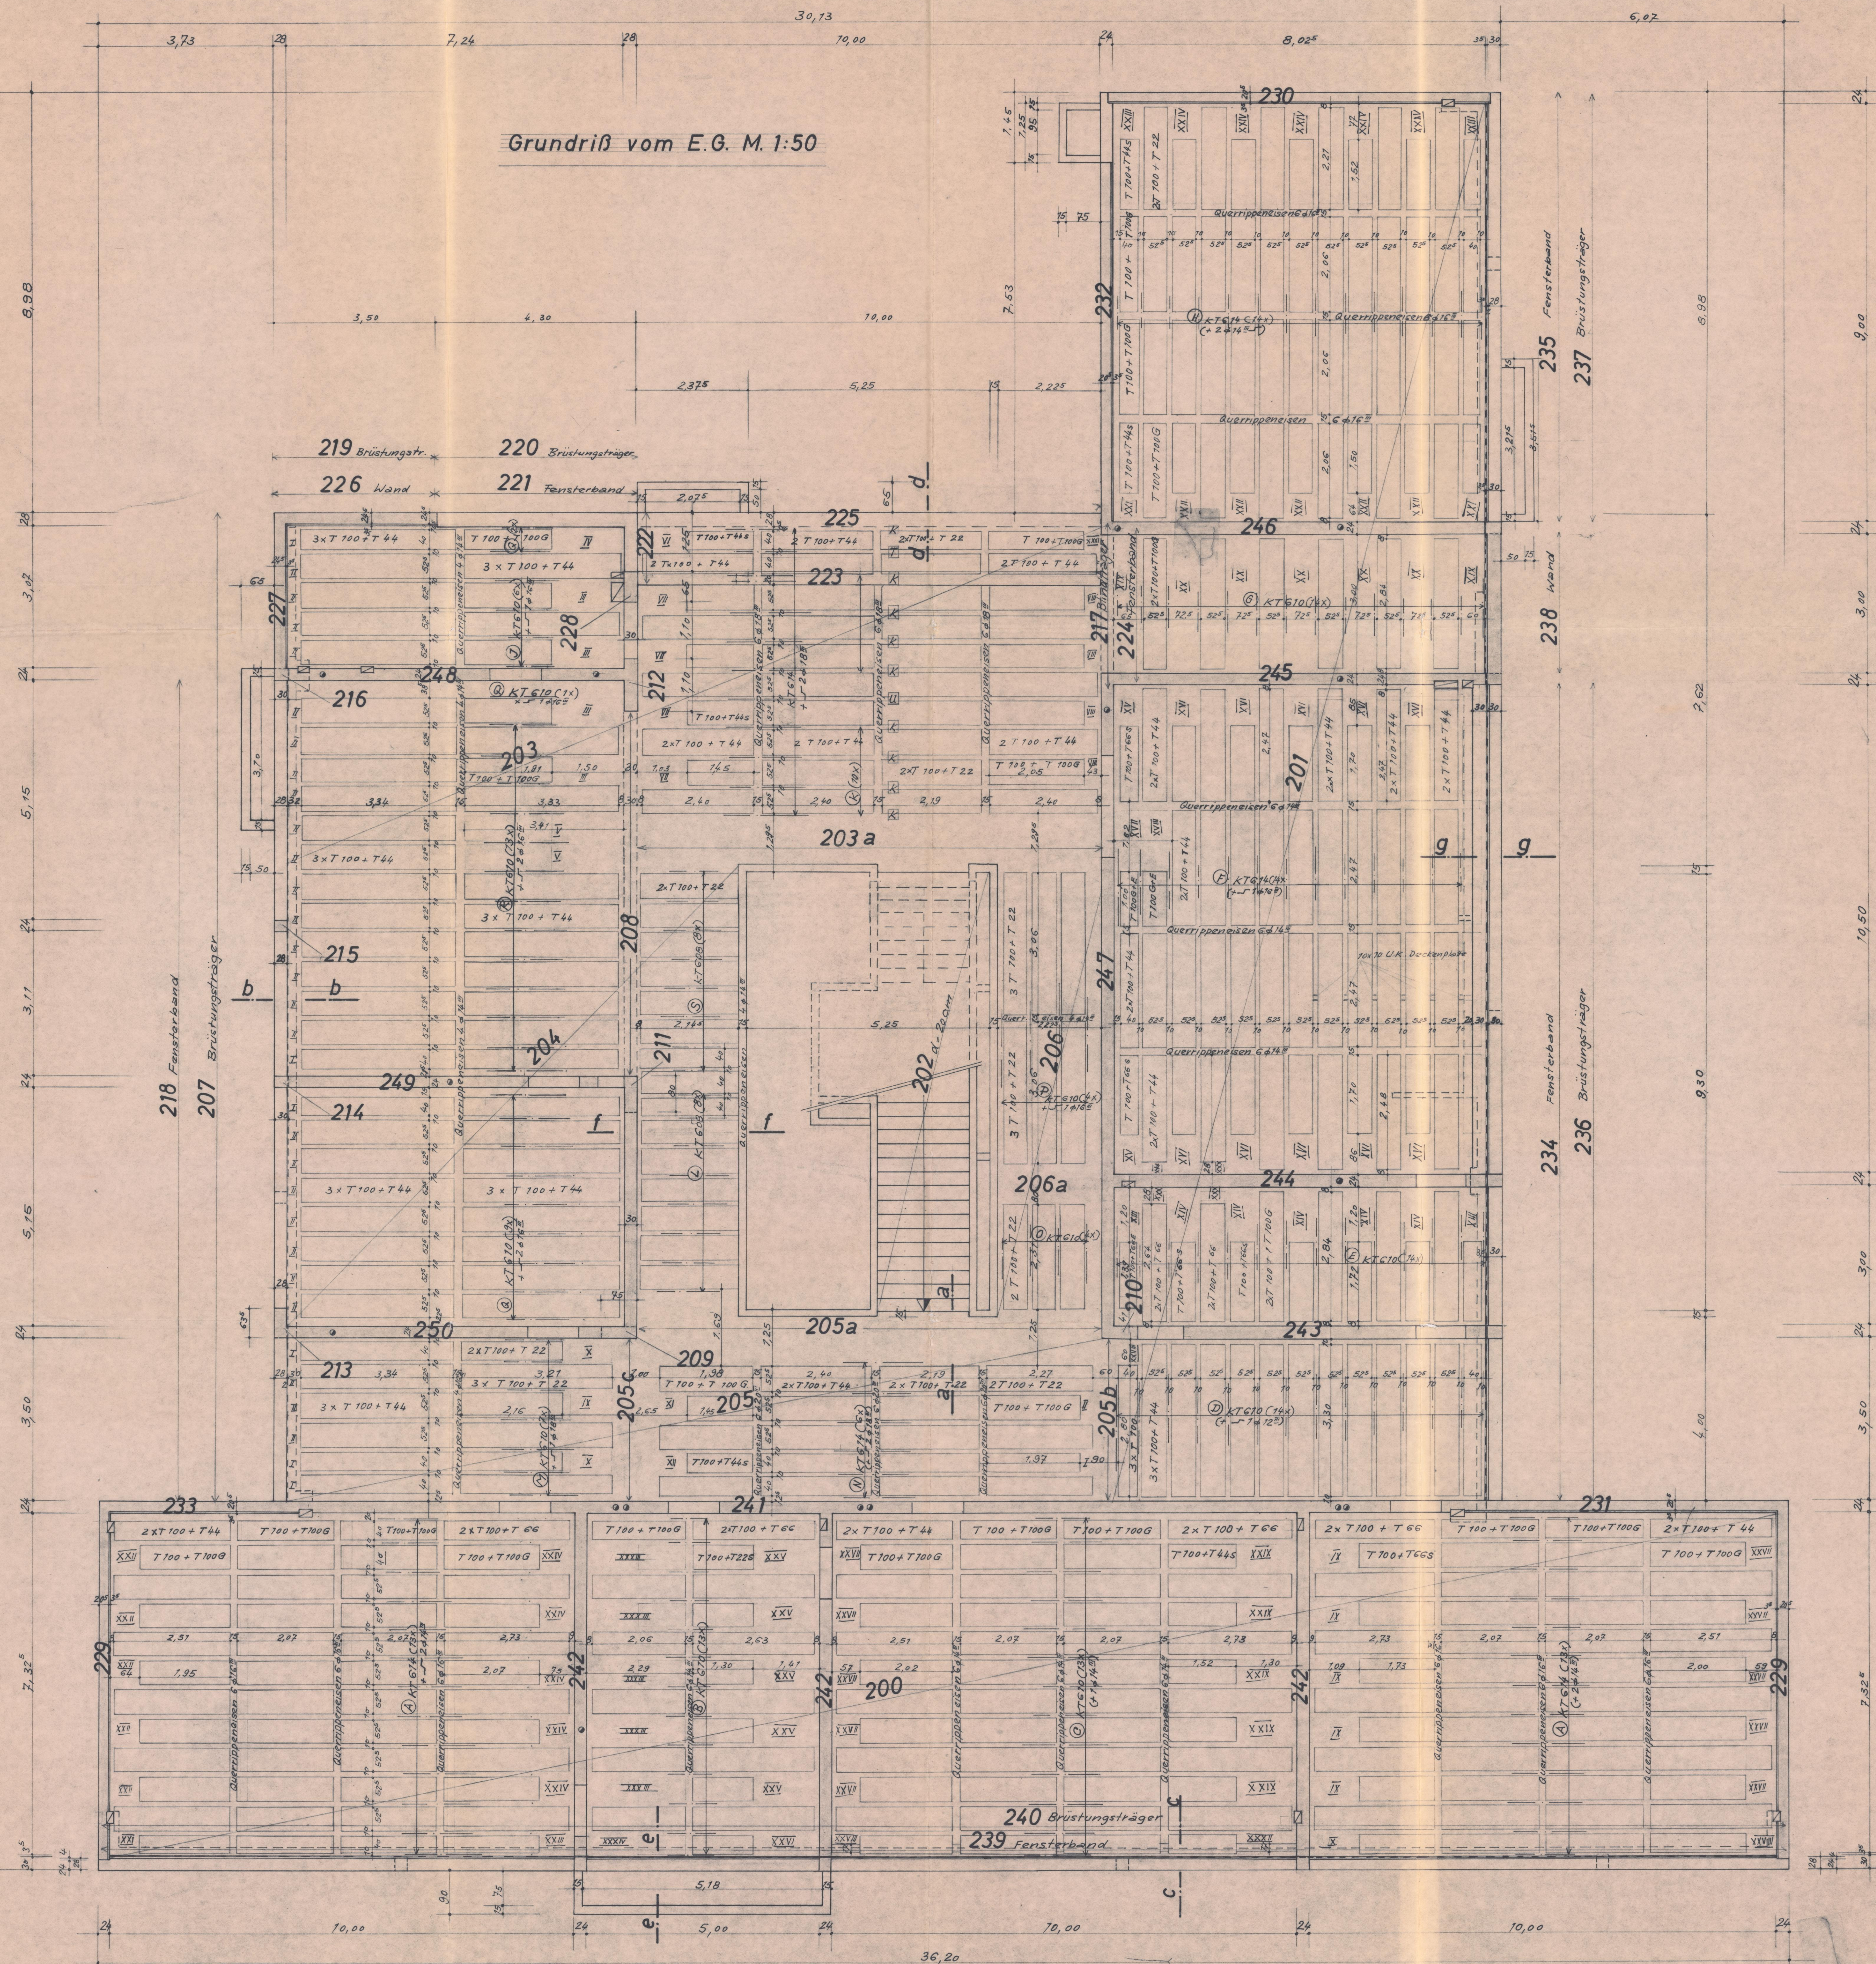

Schnitt f-f M. 1:25

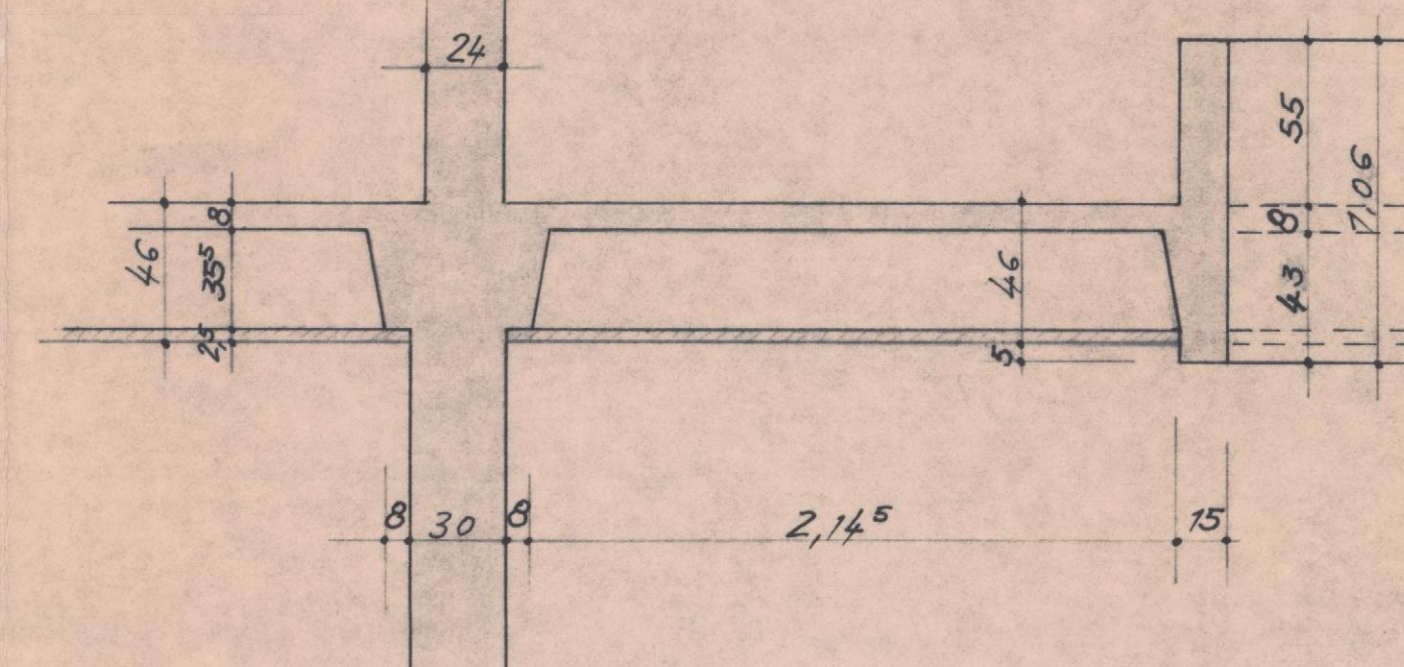


Tabelle für Kaiserträger

Bez.	K.T.	Stk.	E. Länge	Planlatten Kürzen	Gitterwerk Kürzen
				links	rechts
A	614	26	10,30	19	13
B	610	13	5,24	13	13
C	610	13	10,24	13	13
D	610	14	3,75	13	13
E	610	14	3,24	13	13
F	614	13	10,24	13	13
G	610	14	3,24	13	13
H	614	14	9,30	13	13
I	610	4	2,60	24	16
K	614	10	10,30	16	16
L	608	8	2,58	16	16
M	610	2	8,00	21	21
N	614	6	10,90	91	91
O	610	4	3,78	11	11
P	610	4	7,19	10	20
Q	610	12	7,60	16	20
R	610	13	7,50	24	16
S	610	5	5,80	16	16
T	614	1	10,30	16	16
U	614	1	10,30	16	16

Schalkörperliste

Bez.	VKS 3562	VKS 3062	VKS 3050
	Stk.	Stk.	Stk.
T 100	497	—	109
T 100G	114	—	30
T 66	77	—	4
T 66G	70	—	2
T 44	67	—	17
T 44G	15	—	7
T 22	40	—	70
T 22G	—	—	2
T E	5	—	1

Negativschalungen

Bez.	Länge(m)	Feld(m)	Stk.
I	30	40	7
II	25	52,5	27
III	14,5	52,5	4
IV	10,5	40	7
V	3,35	52,5	6
VI	100	40	7
VII	70	52,5	1
VIII	40	52,5	4
IX	10,5	52,5	12
X	10,5	40	4
XI	50	52,5	1
XII	50	40	1
XIII	1,15	40	2
XIV	1,15	52,5	5
XV	20	52,5	3
XVI	20	52,5	10
XVII	7,50	40	7
XVIII	15,0	52,5	1
XIX	20	40	2
XX	2,10	52,5	5
XXI	60	40	3
XXII	60	52,5	10
XXIII	20	40	3
XXIV	10	52,5	10
XXV	135	52,5	5
XXVI	135	40	1
XXVII	55	40	3
XXVIII	12,5	52,5	5
XXIX	2,5	52,5	4
XXX	20	40	1
XXXI	125	40	1
XXXII	20	52,5	5
XXXIII	20	40	1

In sämtliche Längsrippen eingelegt:
"Kaiser" Reineisen, aus 1433, 1440

Hauptschule
Neckartailfingen

Schal u. Positions-
-plan der Decke

über E. G.

M. 1:50 u. 1:25

Blatt Nr.
2/586

Gef.
15.10.68

Ges.
—

Gründ.
2.11.68

ING. BÜRO FÜR BAUWESEN
DIPL.-ING. FRITZ DOSTER
DIPL.-MATH. HORST DOSTER
7430 METZINGEN-Sonnenst. 3
Telefon 07131/10134
7443 FRICKENHAUSEN Rosenstr. 13
Telefon 07132/4444