


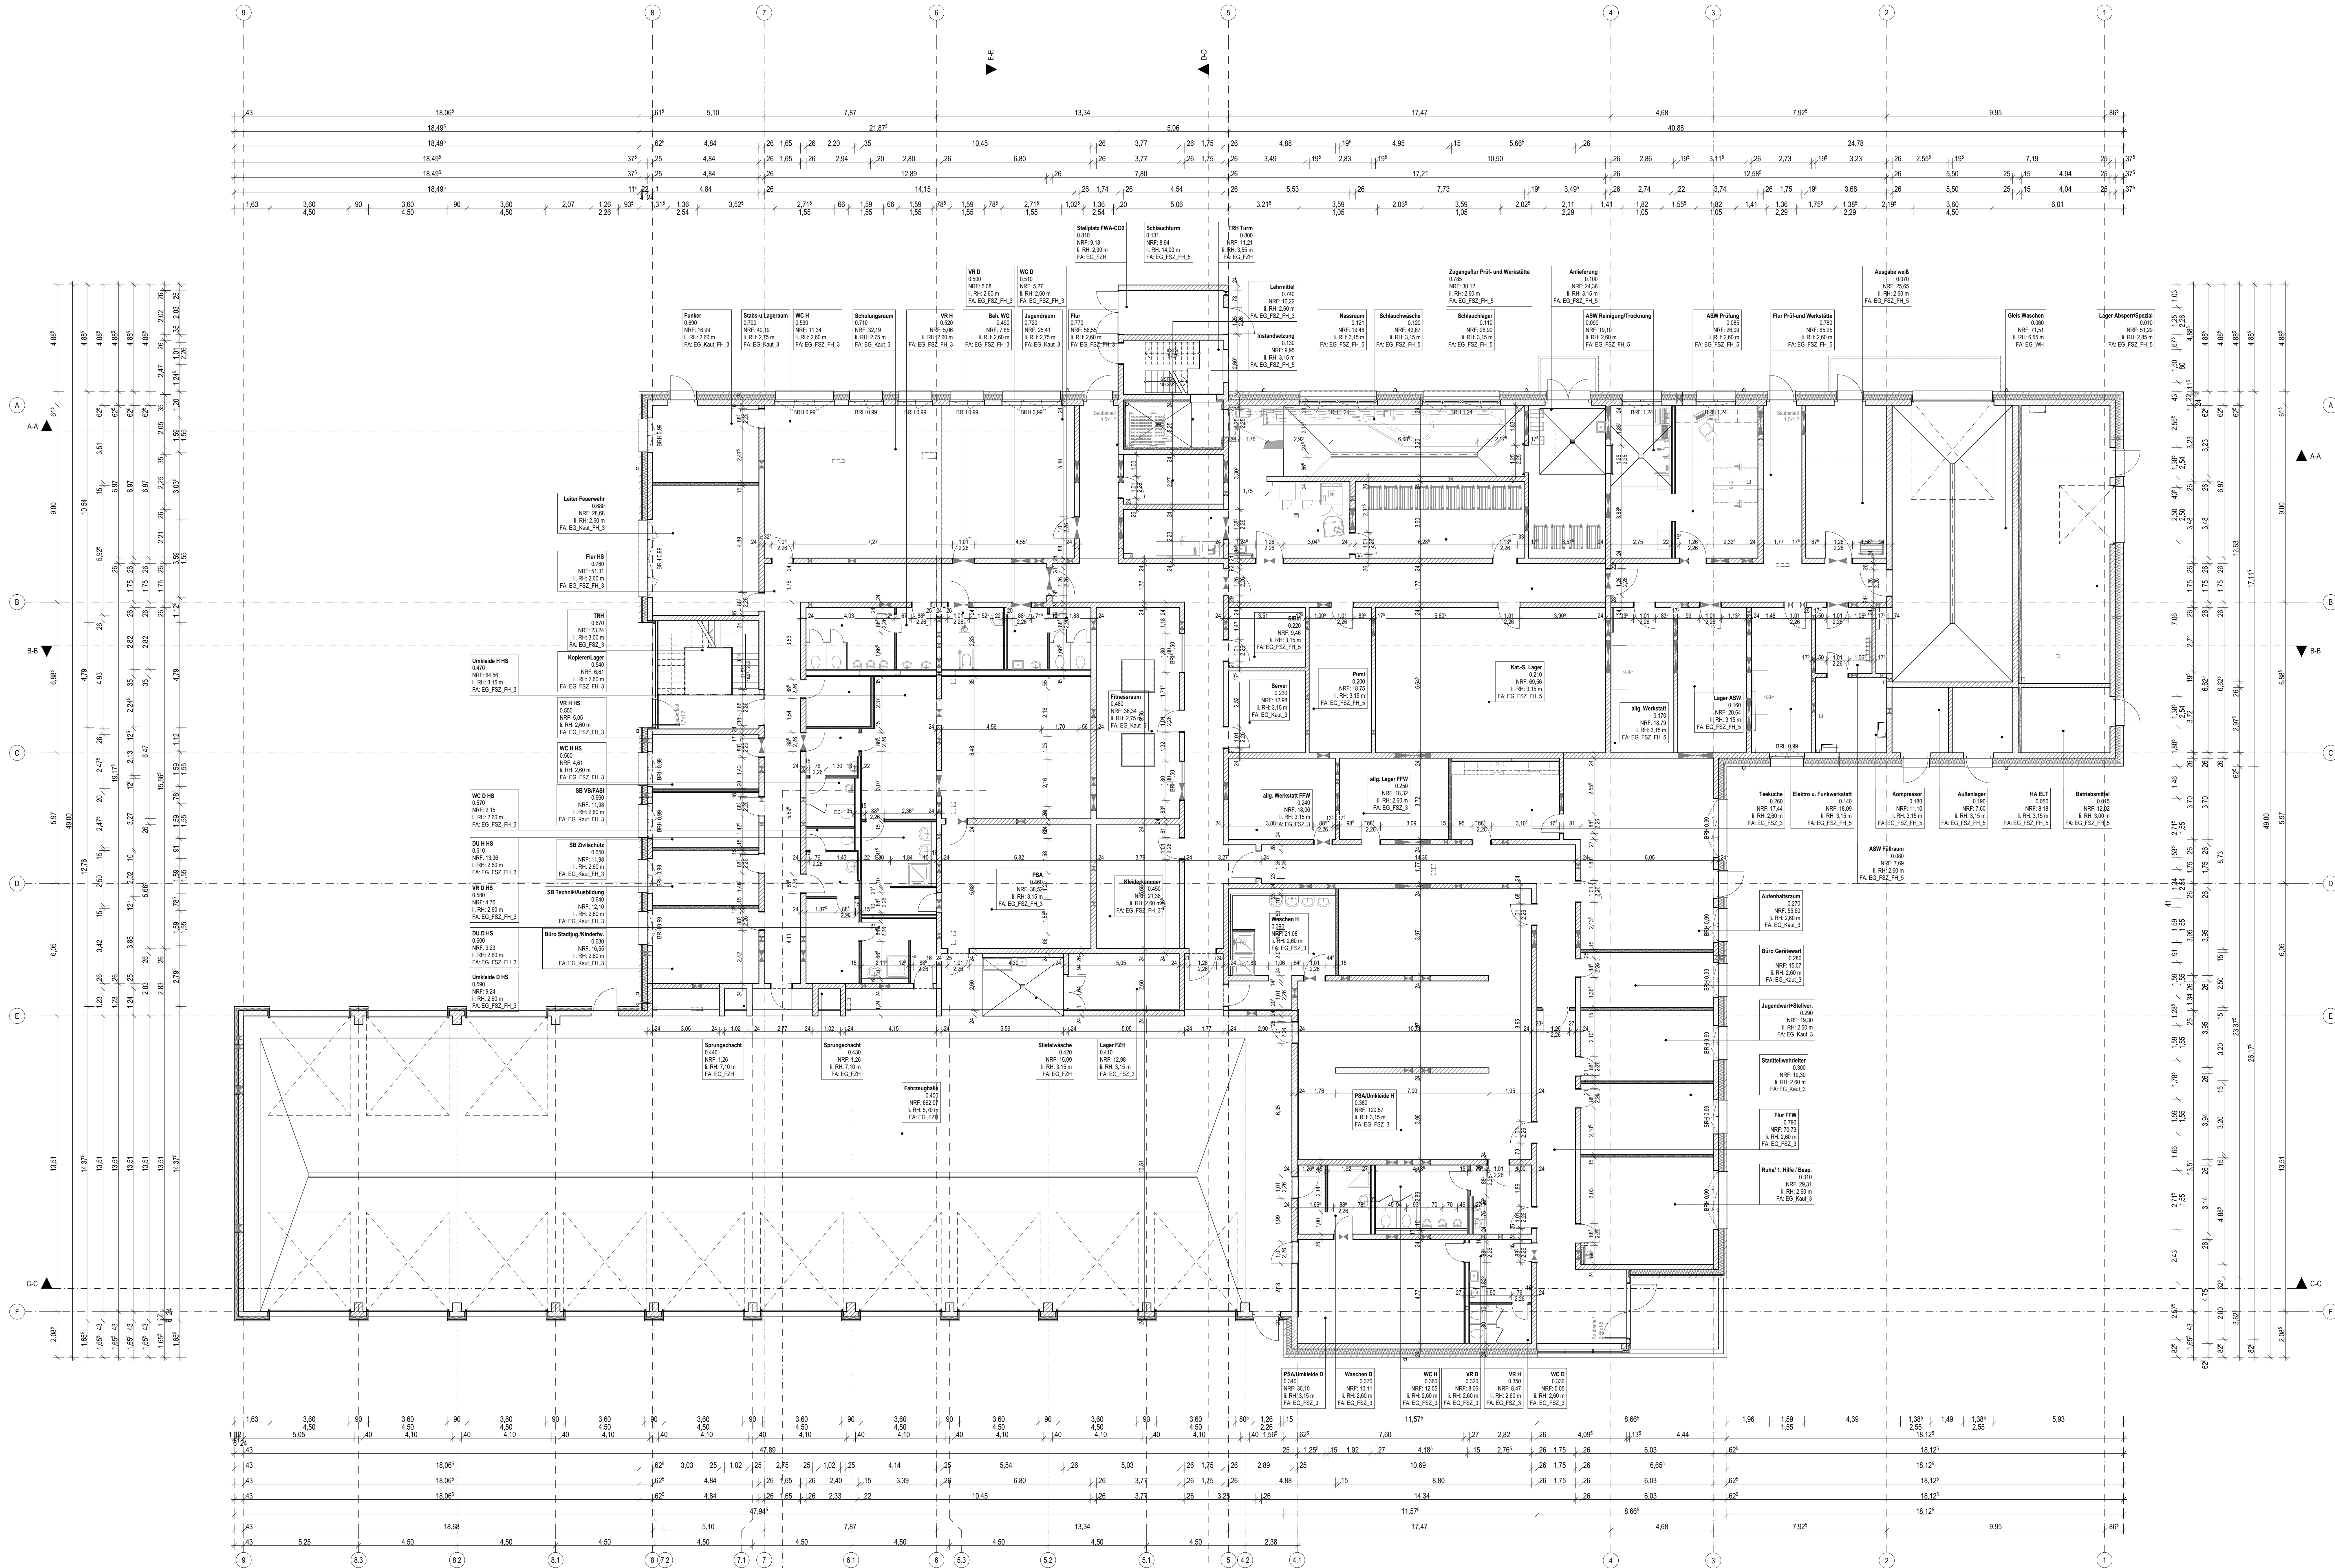

- Legende Allgemein**
(Darstellung soweit im Plan nicht anders erwähnt)
- Stahlbeton
 - Beton, unbewehrt
 - Klinker-Mauerwerk
 - KS-Mauerwerk
 - Stahlbeton-Fertigteil
 - Trockenbau
 - Dämmung XPS
 - Dämmung Mineralwolle
 - Öffnungstügel Fenster
 - Öffnungstügel Tür mit lichter Durchgangshöhe und -breite
 - Höhe OK Fertigfußboden (OKFF), Schnitt
 - Höhe OK Rohdecke (OKRD), Schnitt
 - Höhe OK Fertigfußboden (OKFF), Grundriss
 - Höhe OK Rohdecke (OKRD), Grundriss
 - Schnittführung
 - Referenzpunkt
 - Eingangspfeil
 - Gebüdschneise
 - vorhandene Geländeoberkante
- BRH Brüstungshöhe, bezogen auf OKFF
RR Regenrohr
UZ Unterzug
UHD Unterhangdecke
OK Oberkante
UK Unterkante
RH Raumhöhe bis UK Rohdecke
I. RH Raumhöhe bis UK Rohdecke
FF Fertigfußboden
RF Rohfußboden
RD Rohdecke
FD Fertigdecke
BP Bodenplatte
FU Fundament
GKB Gipskarton-Beplattung
GKF Gipskarton-Feuerschutzplatte


Allgemeine Hinweise

- alle Maßangaben bezogen auf neue Bauteile in Grundrissen und Schnitten sind Rohmaße
- Tür- und Brüstungshöhen bezogen auf Oberkante Fertigfußboden

Legende Brandschutz
(Darstellung soweit im Plan nicht anders erwähnt)

- 1. Rettungsweg
- 2. Rettungsweg

- Legende Abkürzungen Feuerschutzmaterial**
- TLP Tankschutzfahrzeug
 - LF Löschfahrzeug
 - GW Gerätewagen
 - HLF Hilfsleistungsfahrzeug
 - DLK Drehleiter mit Korb
 - ELW Erbsenstegwagen
 - KGW Kommandowagen
 - KGWW Feuerwehranhänger mit Boot
 - FWA - EKW Feuerwehranhänger
 - MZF Mehrzweckfahrzeug
 - FWA - JF Feuerwehranhänger für die Jugendfeuerwehr
 - FWA - CO2 CO2-Feuerwehranhänger
- feuerhemmender und selbstschließender Öffnungsabschluss
hochfeuerhemmender und selbstschließender Öffnungsabschluss
nicht brennbar
feuerhemmender und selbstschließende Tür
nicht brennbar
nicht abschließbar

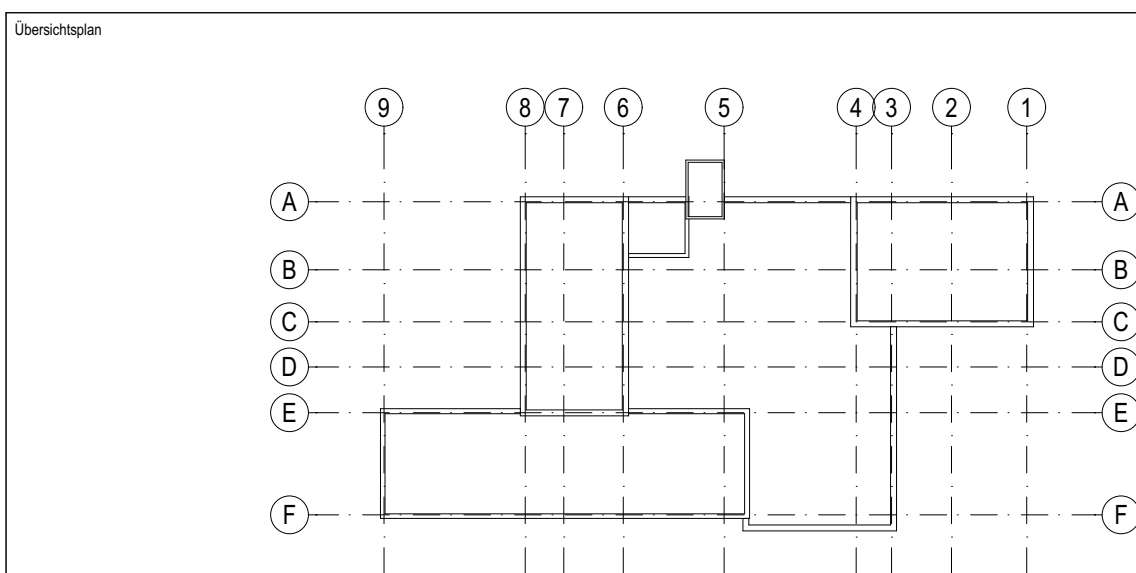

± 0,00 OKFF EG = 115,80 m ü. NNH

Alle Maßangaben auf den Plänen sind vor Beginn der jeweiligen Arbeiten am Bau zu überprüfen.
Bei Nichtübereinstimmung mit den tatsächlichen Gegebenheiten ist die Bauleitung unverzüglich zu informieren.
Das gilt auch bei Widersprüchen in den Planungunterlagen und/oder erkennbaren Planungsfehlern.
Planungsänderungen bleiben vorbehalten.
Für den Einbau von Bauteilen gelten, neben den allgemein anerkannten Regeln der Technik, die Einbau- und Montagevorschriften des Herstellers.
Diese Planungunterlagen gelten nur in Verbindung mit den Ausführungszeichnungen der Fachplaner.


NUR ZUR KALKULATION!