


BEDACHUNG:
WELLETERNIT

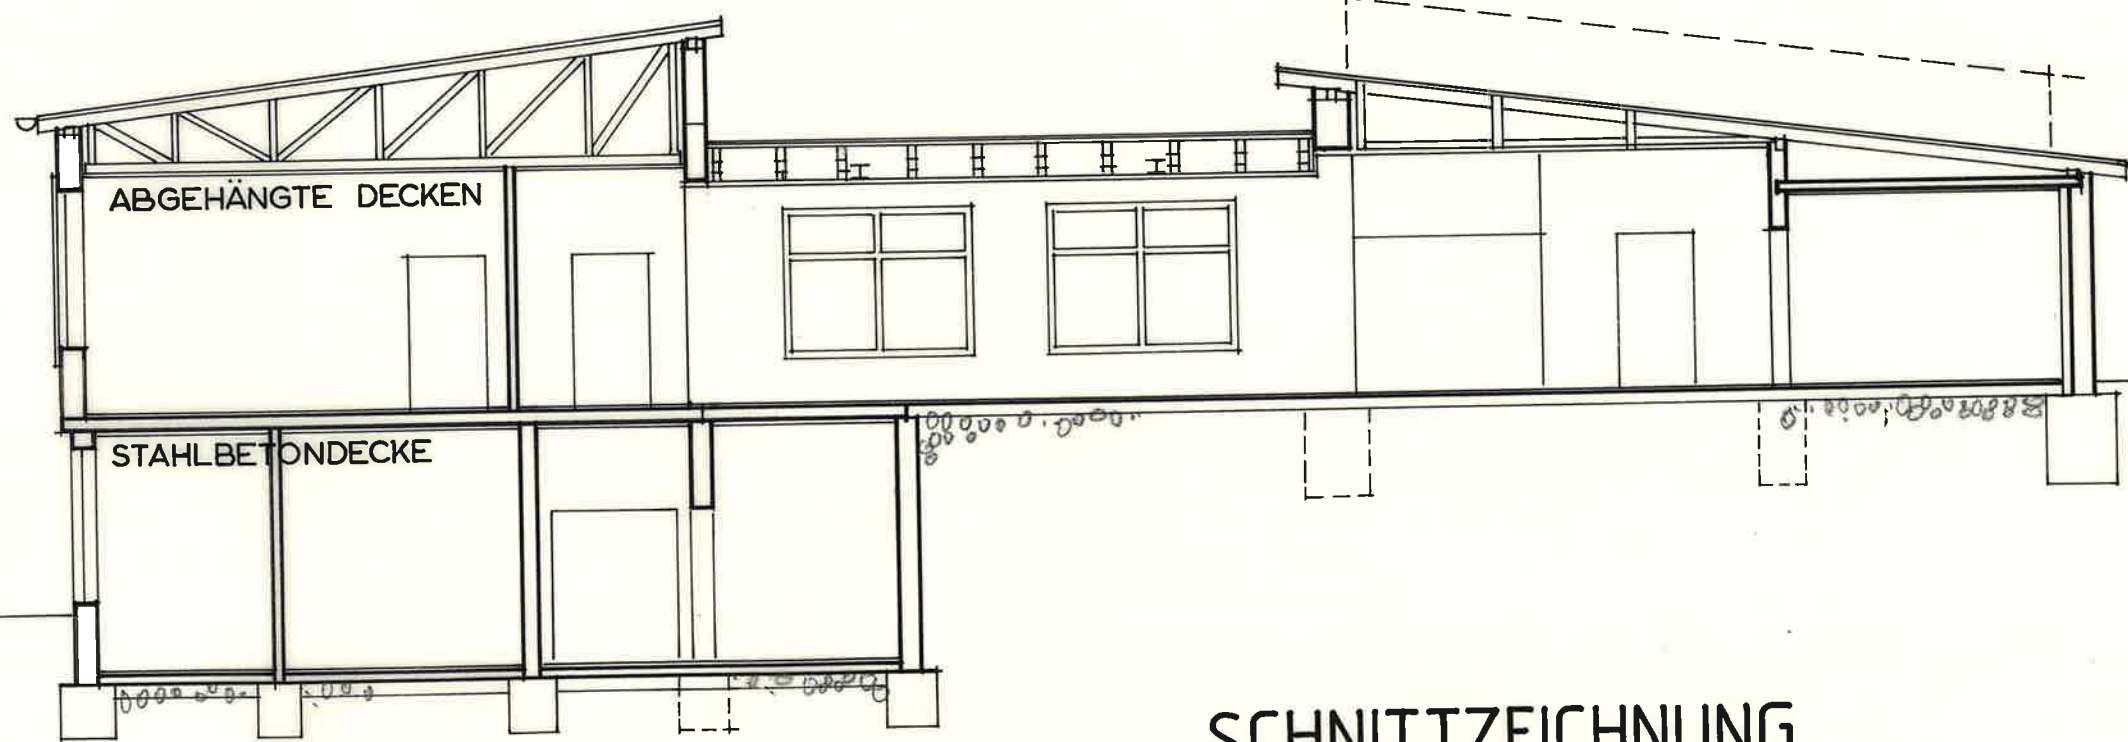

SCHNITTZEICHNUNG