




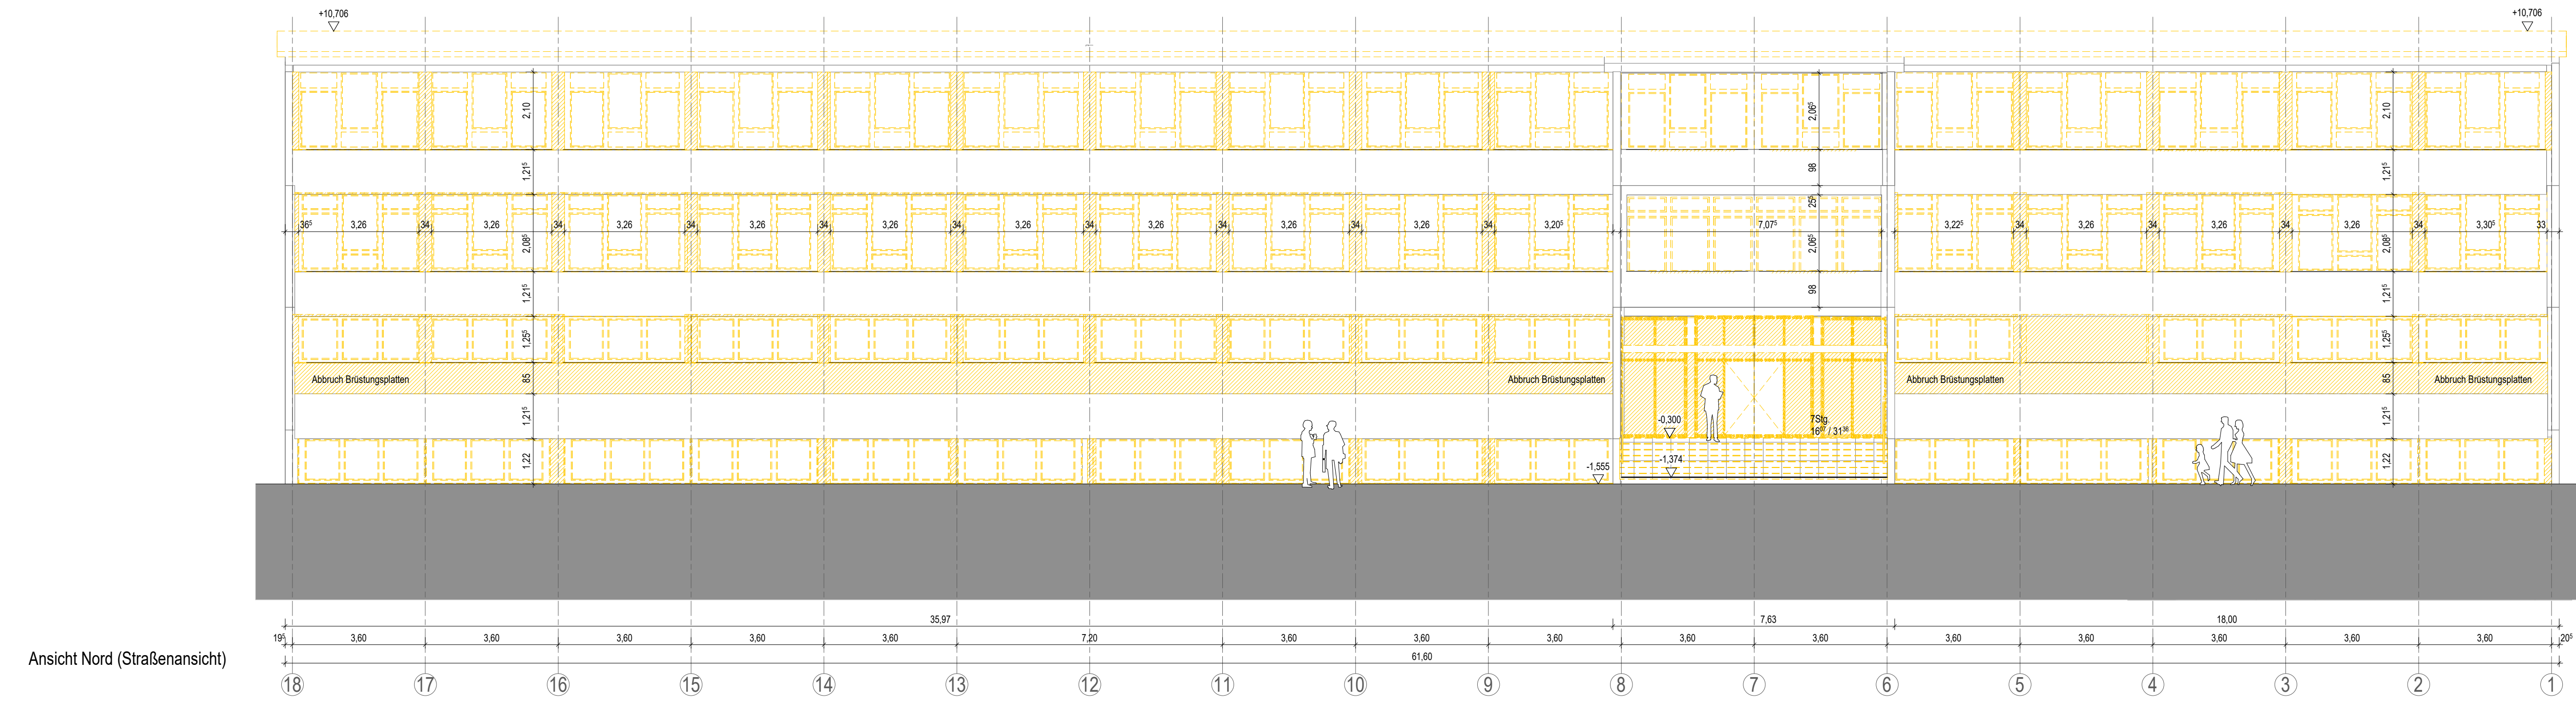


Ansicht Nord (Straßenansicht)

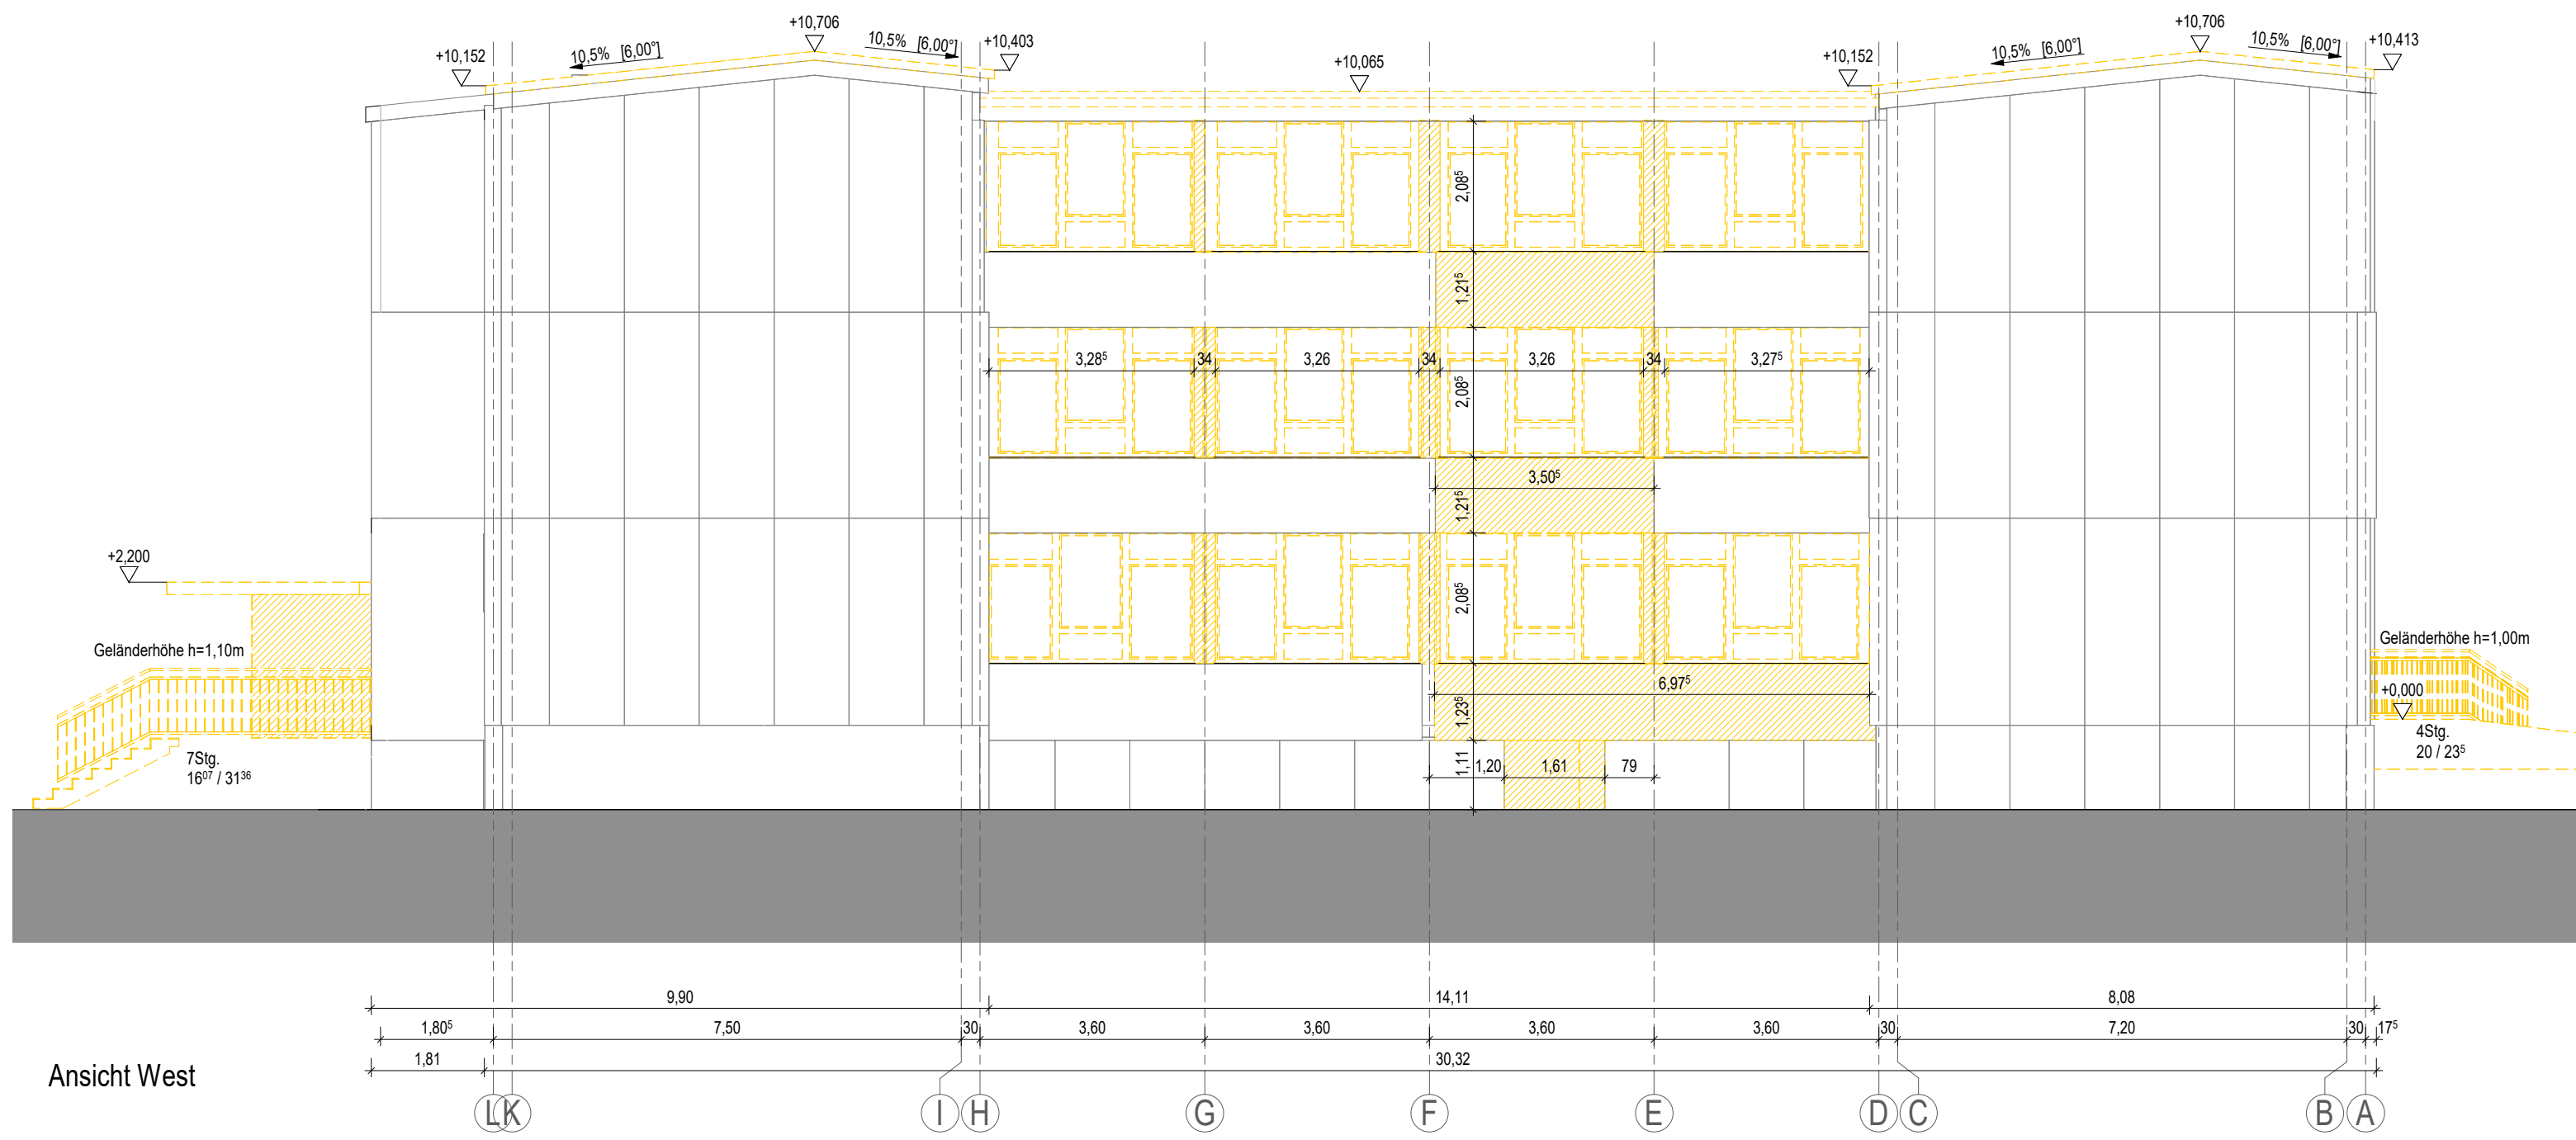


Ansicht West

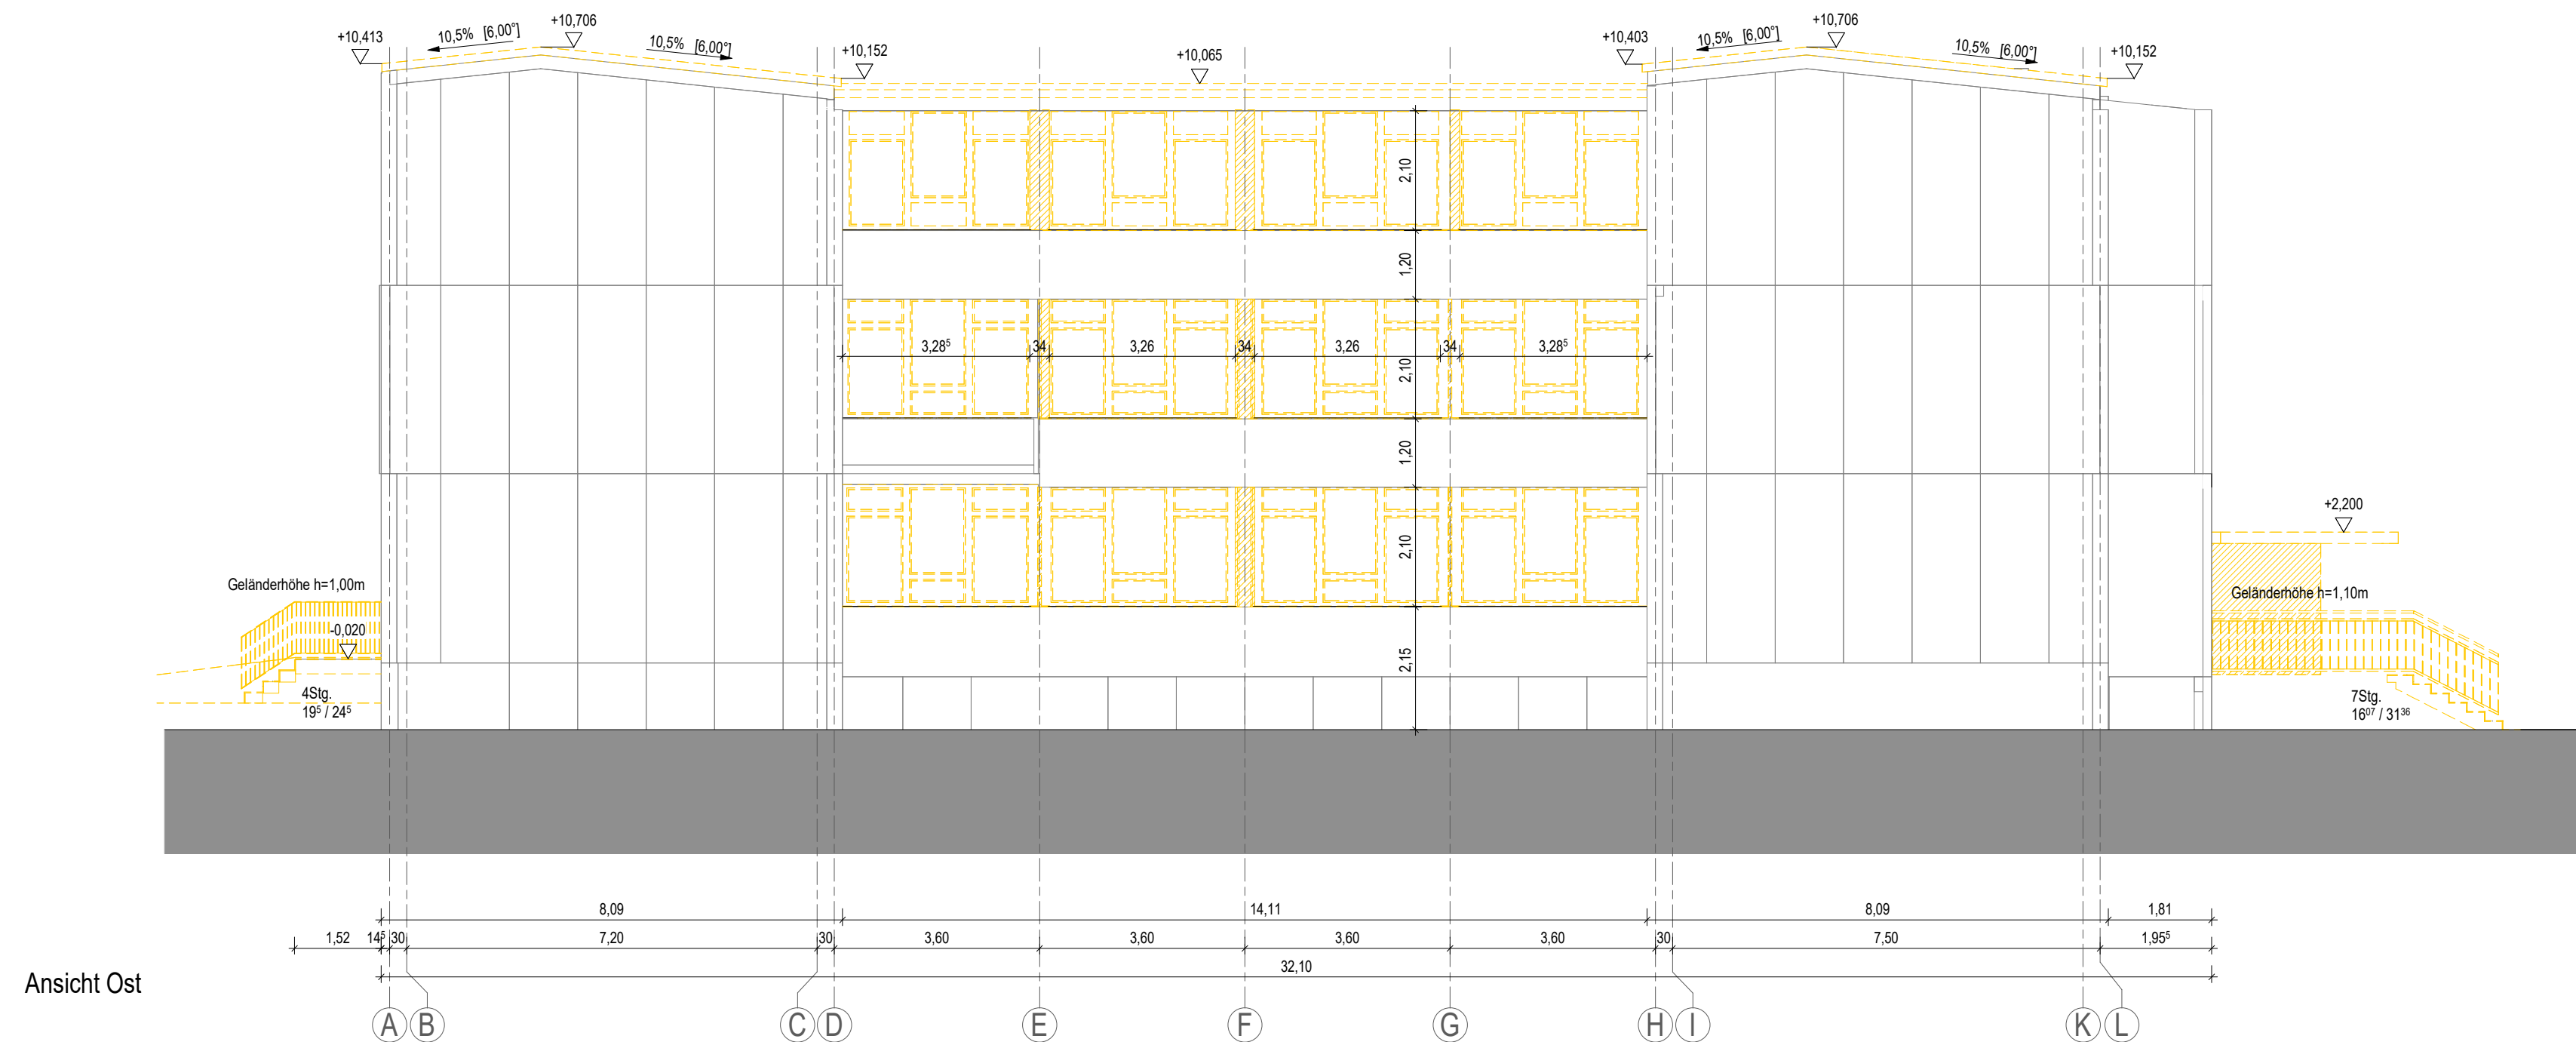

Ansicht Ost

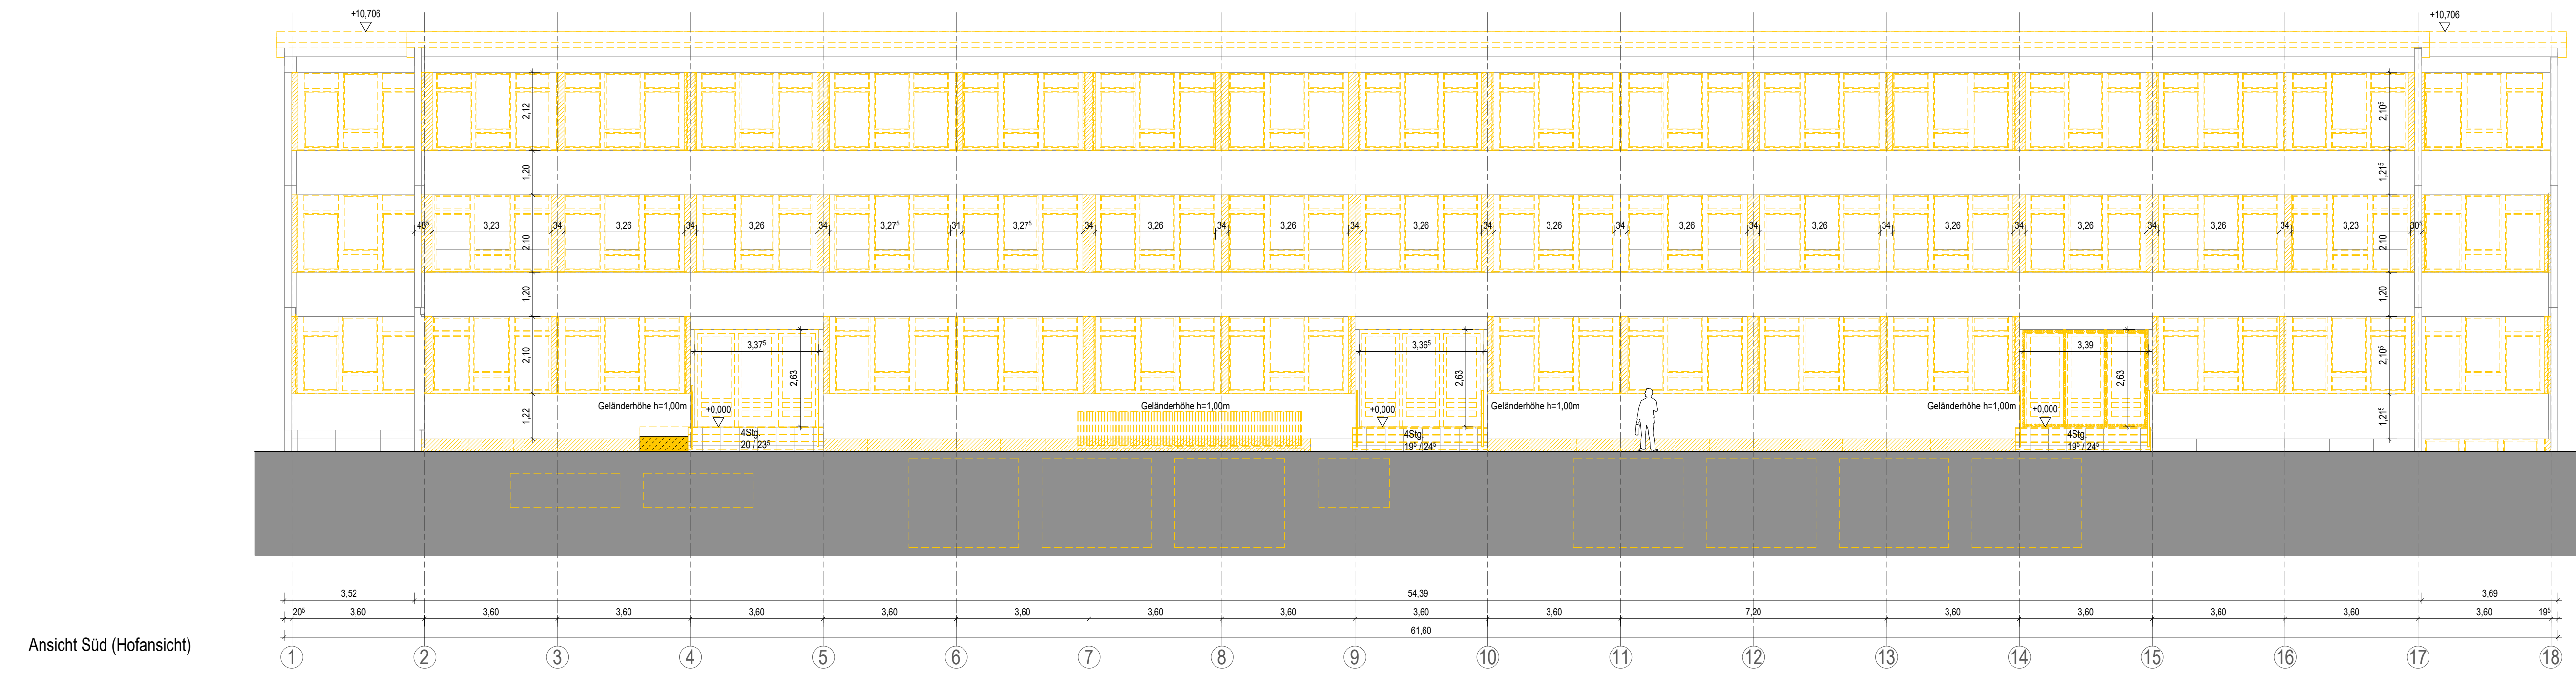

Ansicht Süd (Hofansicht)

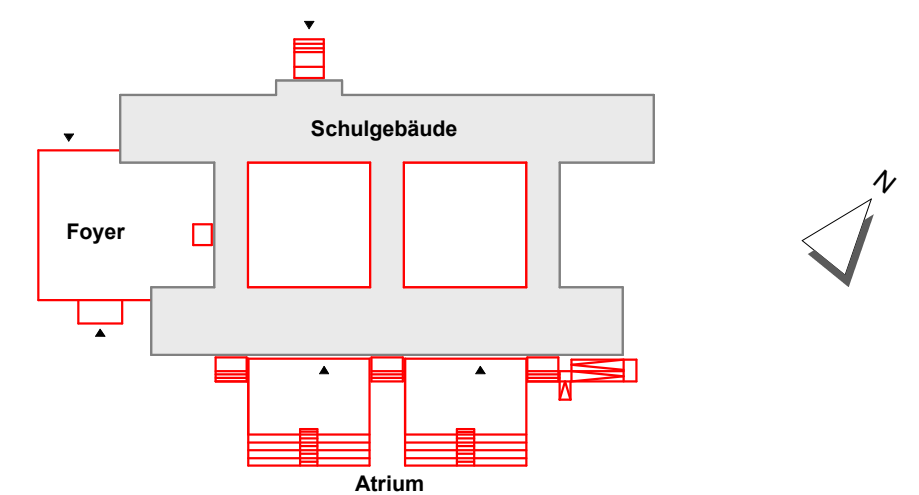

Höhenbezug Schule: $\pm 0,00 = \text{OKFFB EG} = 128,77 \text{ m üDHHN16}$
Höhenbezug Foyer: $-1,33 = \text{OKFFB EG} = 127,44 \text{ m üDHHN16}$

GILT NUR ZUR INFORMATION ZUM LV!

Vorhaben: Sanierung 3.Grundschule in Riesa 1.Baubauabschnitt	Maßstab: 1 : 100 Datum: 24.03.2025	Planinhalt: Ansichten Bestand mit Abbruch (gelb)	Planabschnitt: 01 von 01
---	--	---	--------------------------

Daten: 3GR_ARC_AN_-S_-ABR_LV