


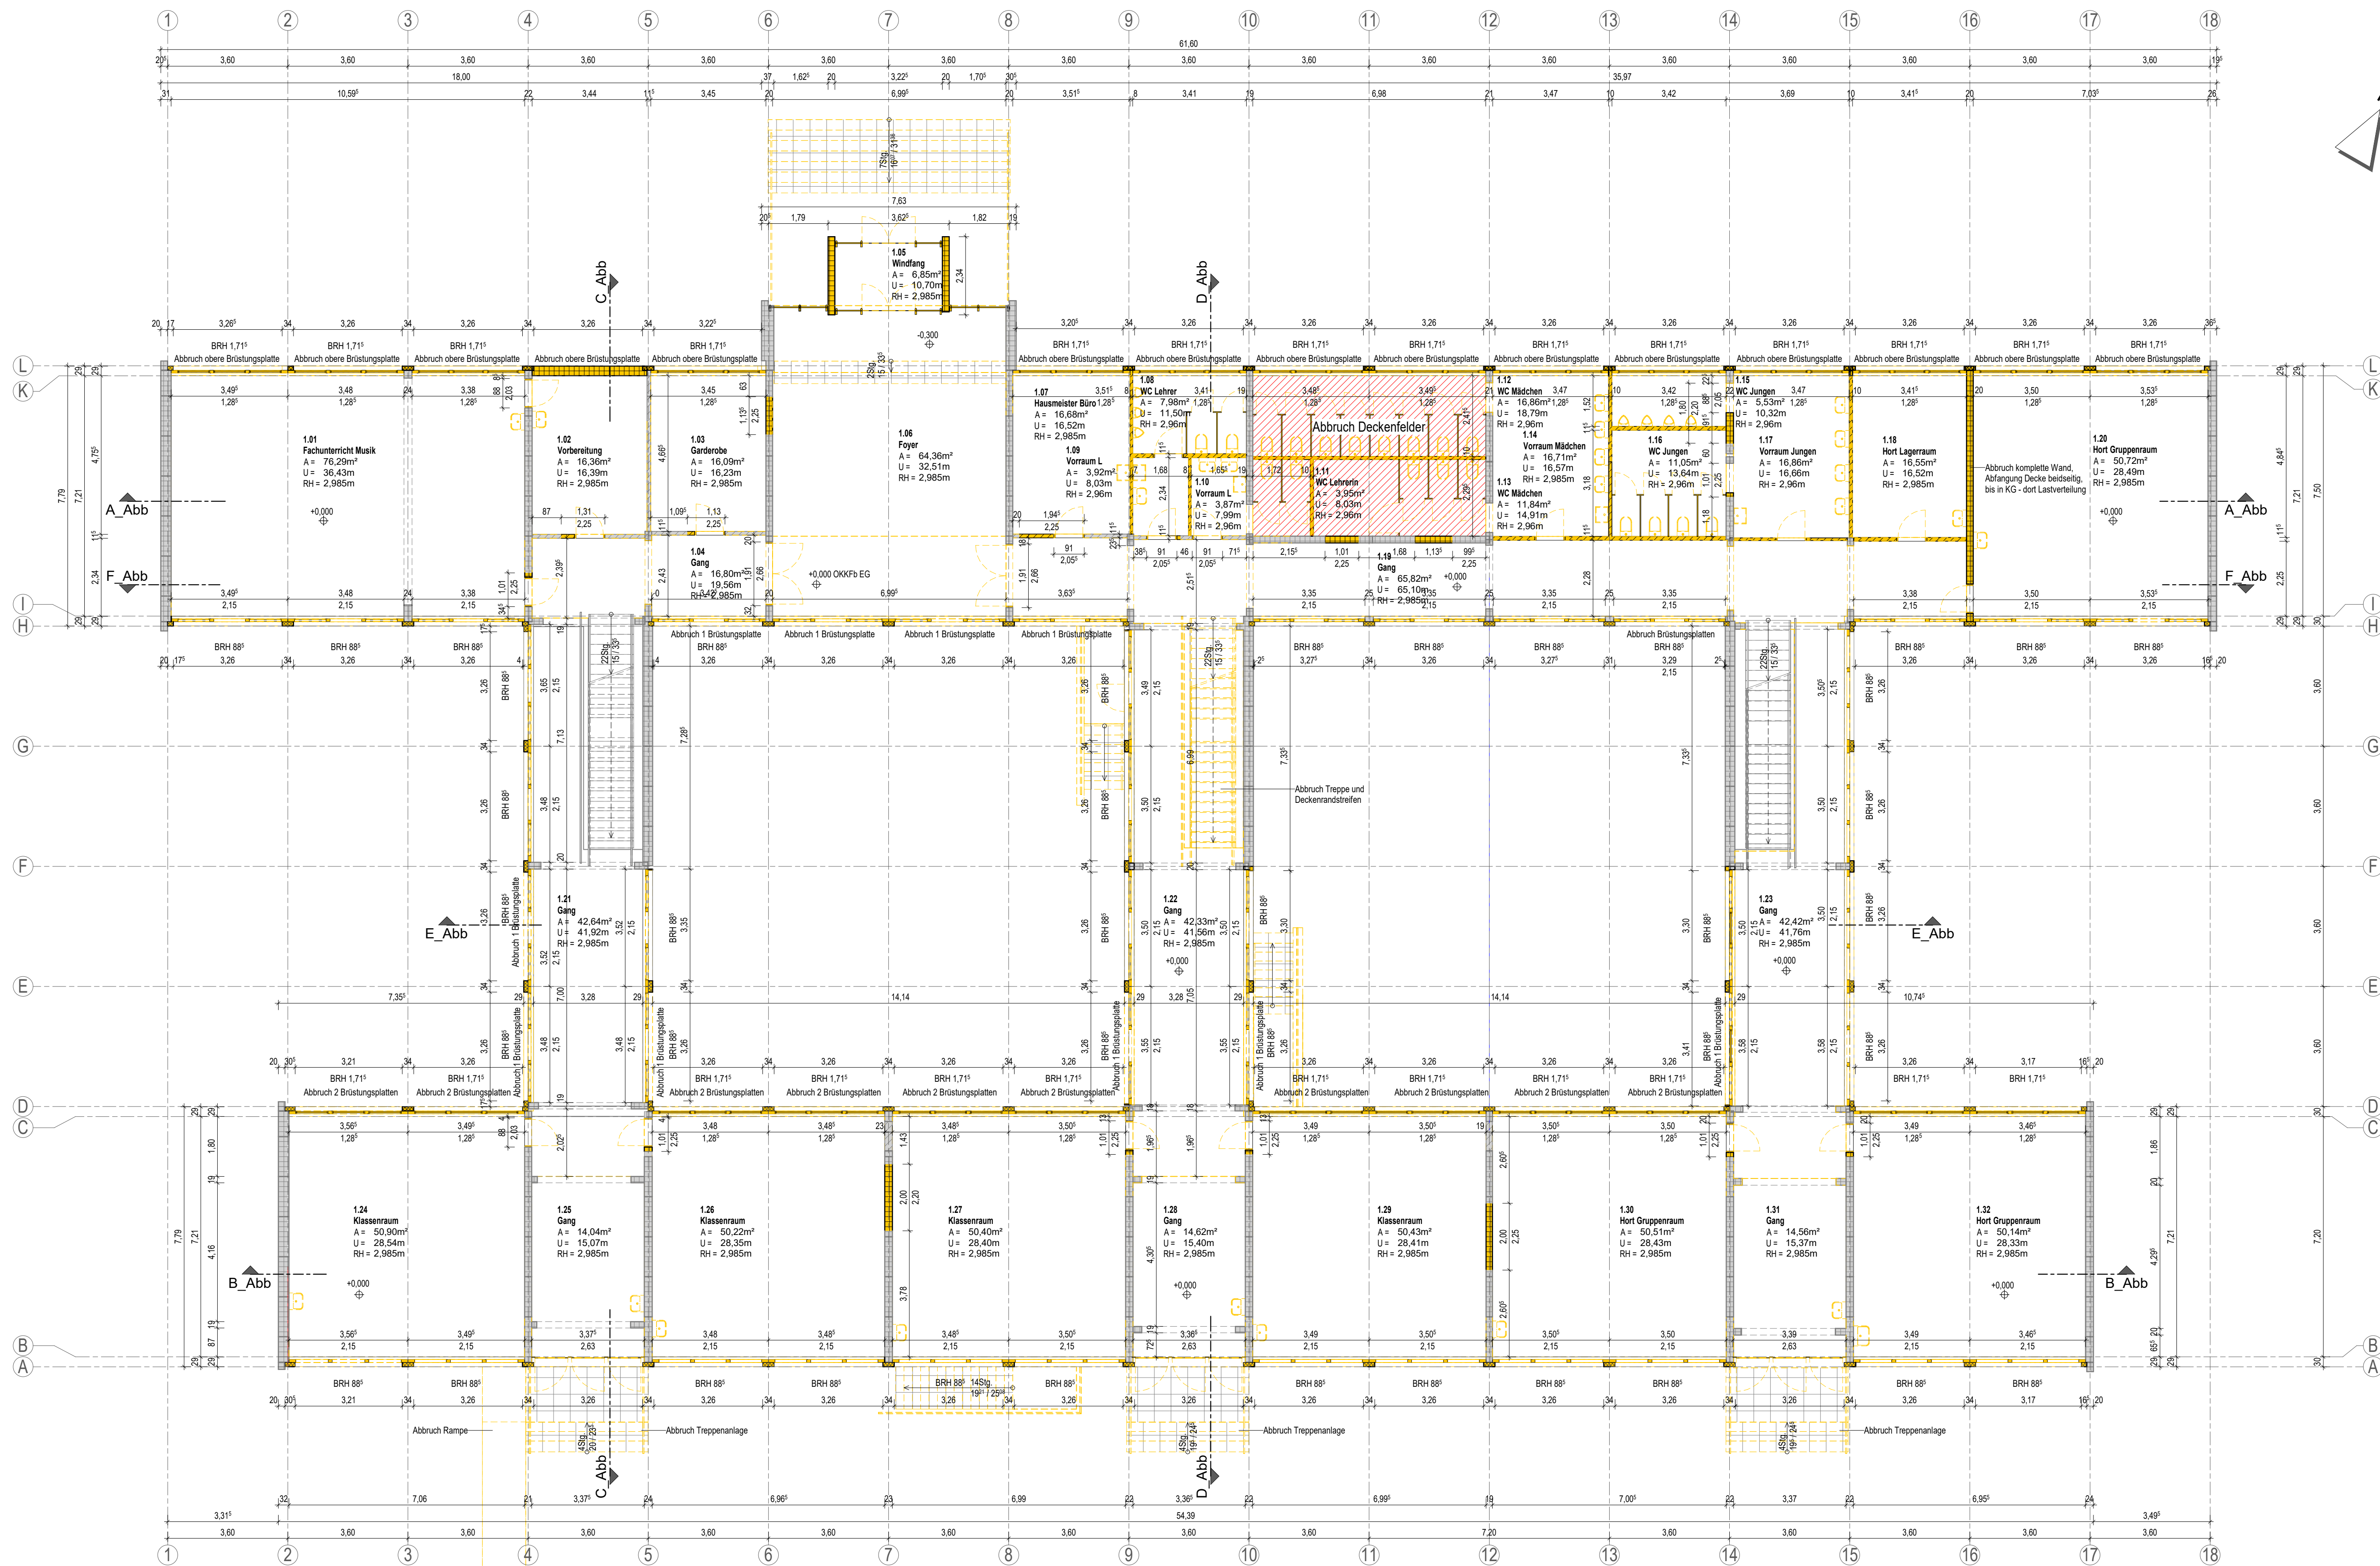

LEGENDE

Bauphase:

- Bestand
- Abbruch
- Abbruch Fußboden mit Unterbeton

Bauteile (Material):

- Stahlbeton (STB)
- Stahlbeton-Fertigteil (FT)
- Mauerwerk (MW)
- Trockenbau Gipskarton (GK)


Raumstempel:

1.01 Fachunterricht
A= 75,96m²
U= 35,49m
RH= 2,955m
RHf= 2,85m

Abkürzungen:

OK Oberkante
UK Unterkante
FFD Fertigfußboden
RFB Rohfußboden
RH Raumhöhe bzw. Raumhöhe
BRH Brüstungshöhe ab OKFFB

1----- Gebäuderaster
±0.00 ±0.00 Fertighöhe/Schnitt / Grundriss
-1.00 -1.00 Rohbauhöhe/Schnitt / Grundriss

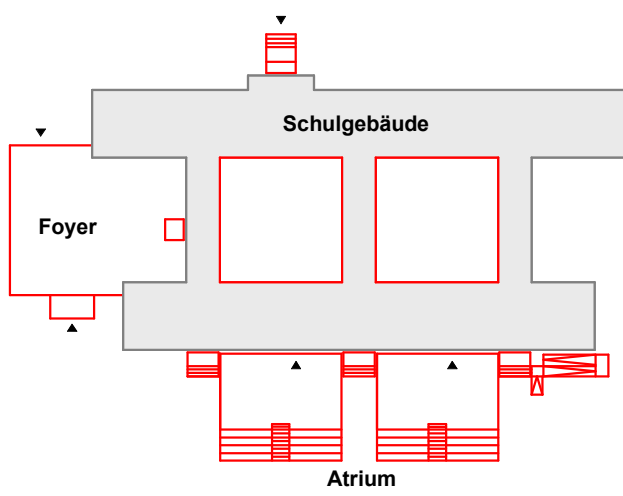

Höhenbezug Schule: ± 0,00 = OKFFB EG = 128,77 m üDHHN16
Höhenbezug Foyer: - 1,33 = OKFFB EG = 127,44 m üDHHN16

GILT NUR ZUR INFORMATION ZUM LV!