
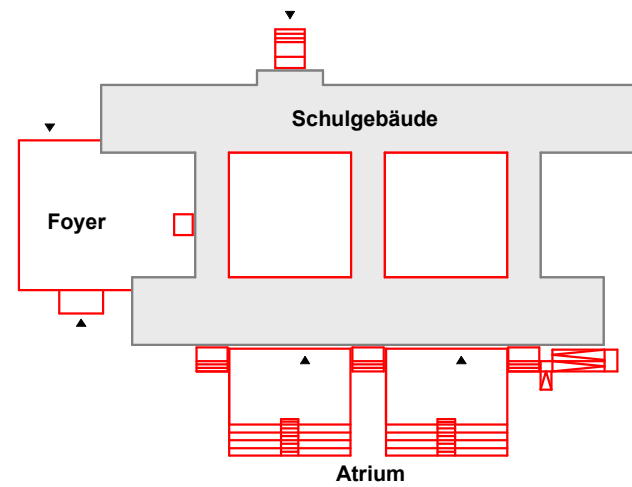


LEGENDE

- Bauphase:
- Bestand
 - Abbruch
 - Abbruch Fußboden mit Unterbeton

- Bauteile (Material):
- Stahlbeton (STB)
 - Stahlbeton-Fertigteil (FT)
 - Mauerwerk (MW)
 - Trockenbau Gipskarton (GK)

- 1.01 Fachunterricht
- 1.01 Fachunterricht
- A= 75,96m²
- U= 35,49m
- RH= 2,955m
- RHf= 2,85m
- Raumhöhe fertig (UK Unterdecke)
- Abkürzungen:
- OK Oberkante
- UK Unterkante
- FFB Fertigfußboden
- RFB Rohfußboden
- RH Raumhoch bzw. Raumhöhe
- RHf Brüstungshöhe ab OK/FFB

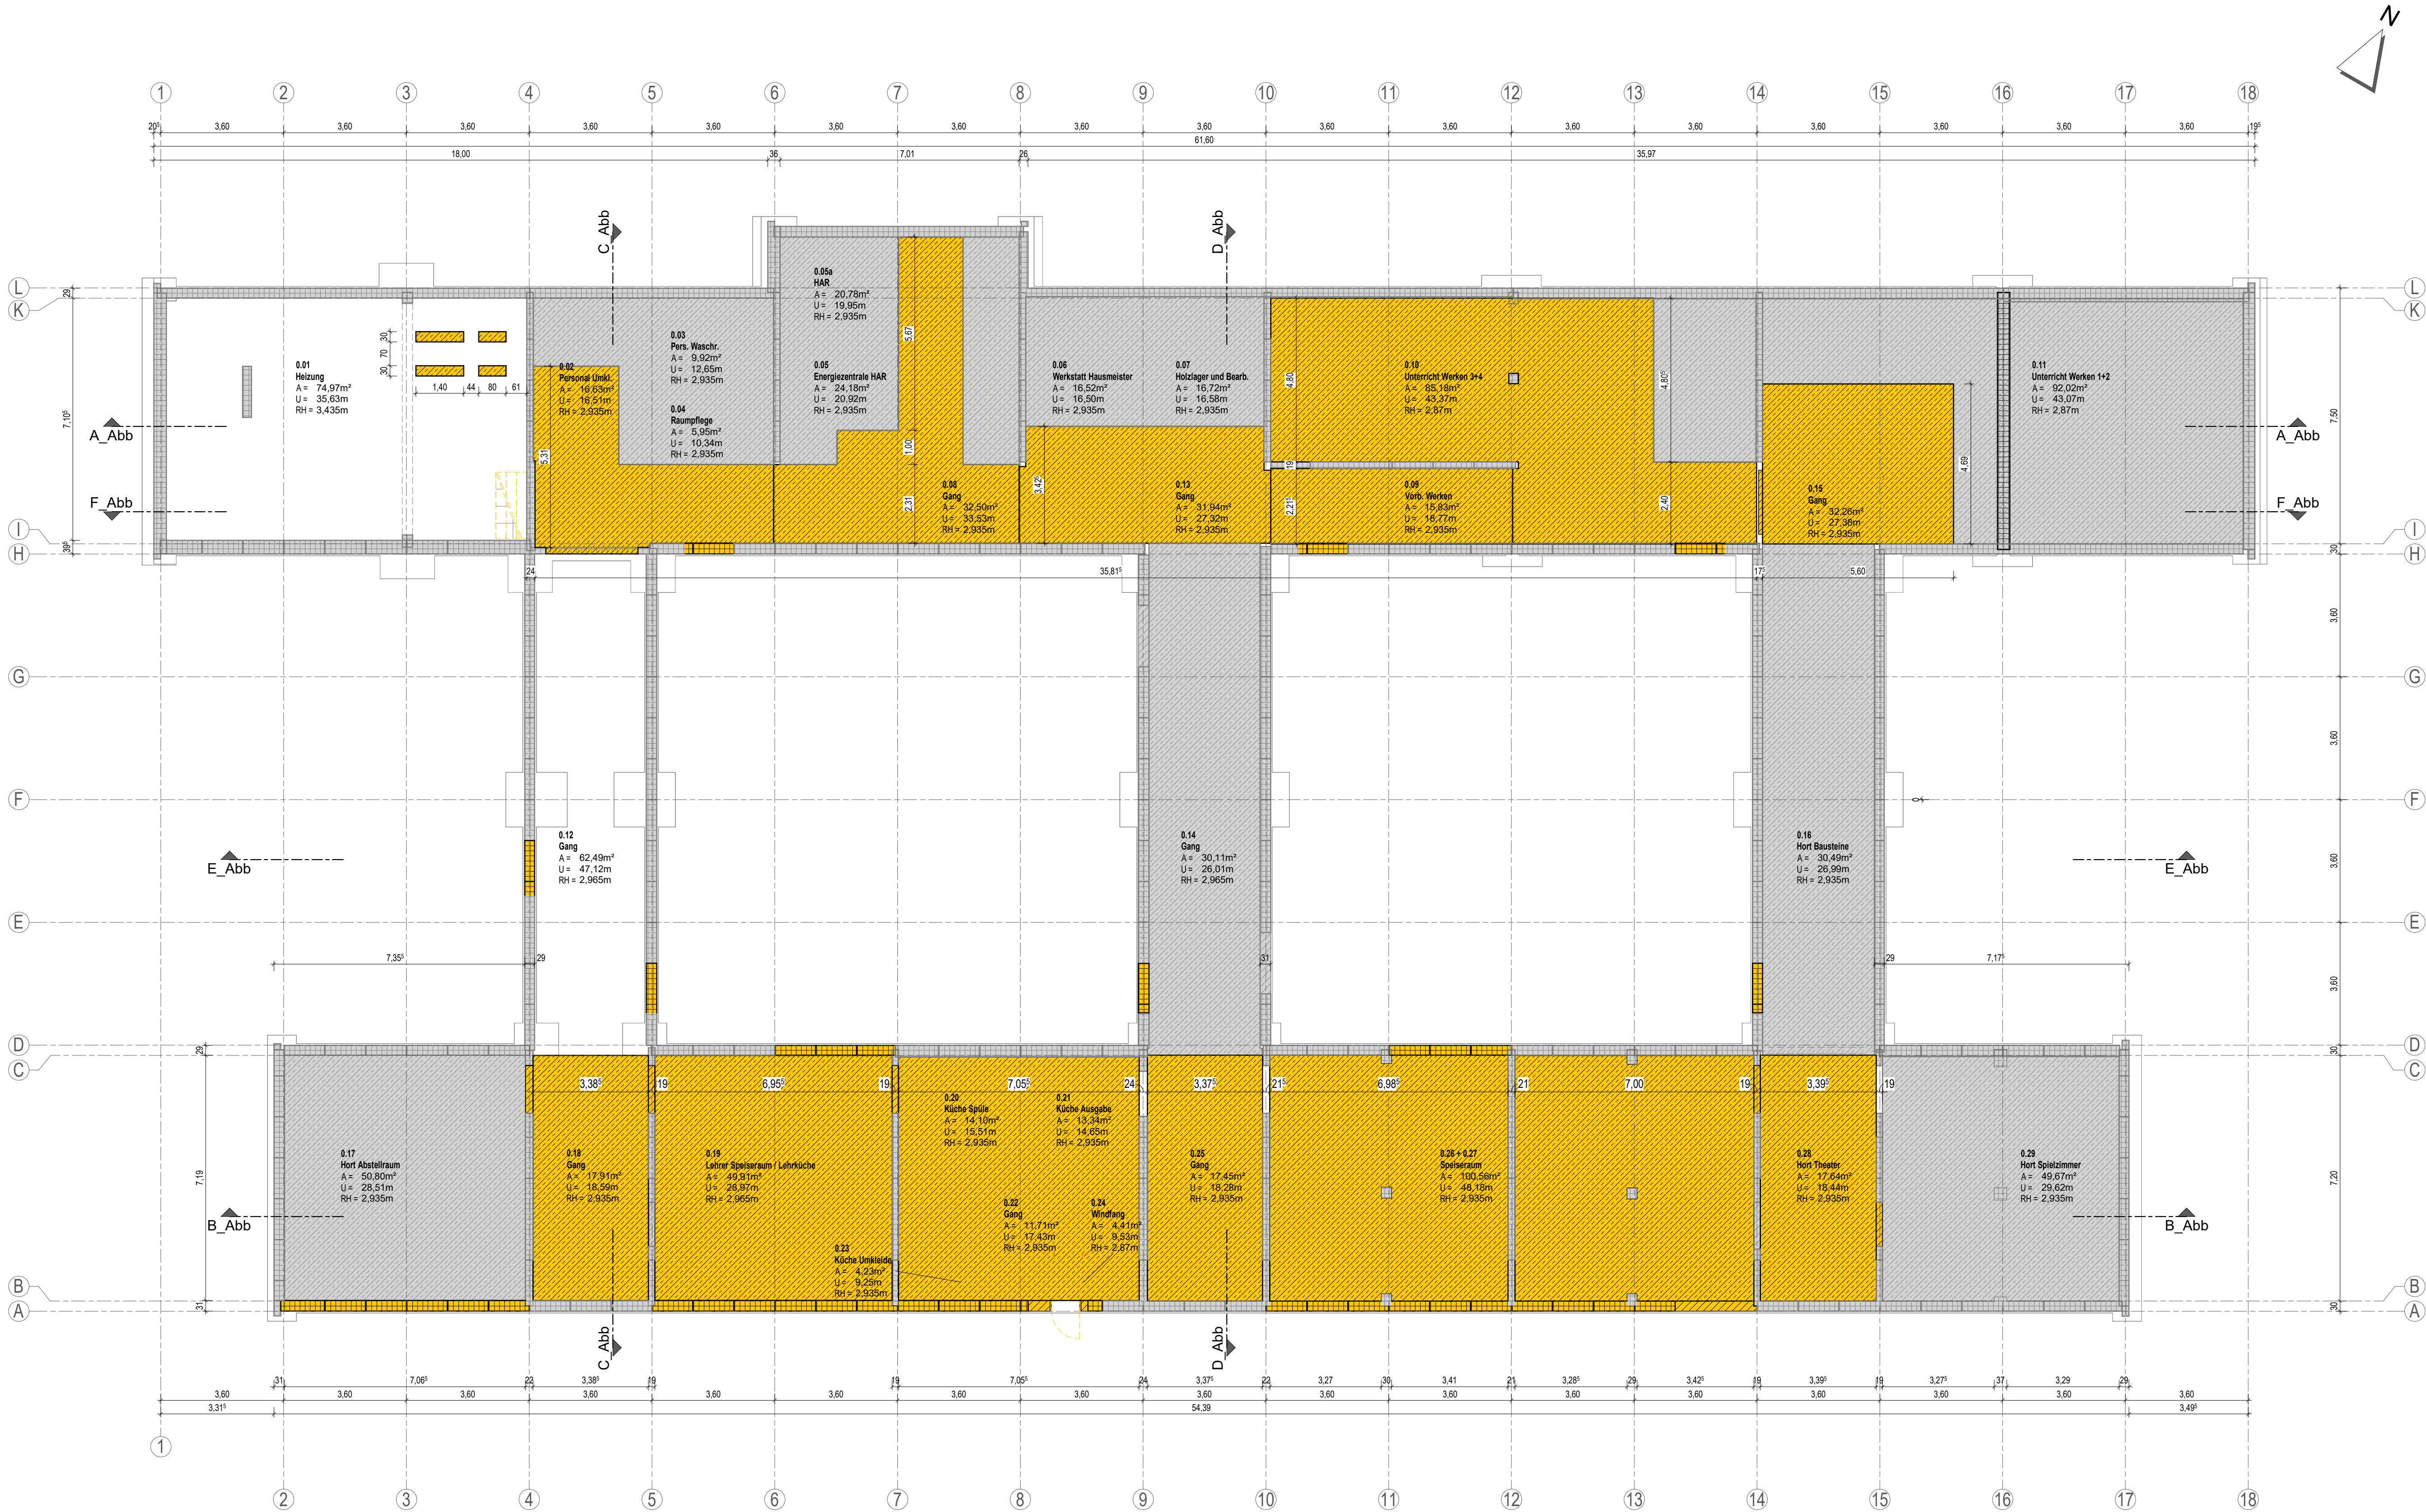

Höhenbezug Schule: ± 0,00 = OKFFB EG = 128,77 m üDHHN16
Höhenbezug Foyer: - 1,33 = OKFFB EG = 127,44 m üDHHN16

GILT NUR ZUR INFORMATION ZUM LV!

Vorhaben:	Maßstab:	Planinhalt:	Plananschnitt: 01 von 01
Sanierung 3.Grundschule in Riesa	1:100	Grundriss Untergeschoss Bodenplatte	
1.Baubschnitt	Datum:	Bestand mit Abbruch (gelb)	
	24.03.2025	Unterbeton	