



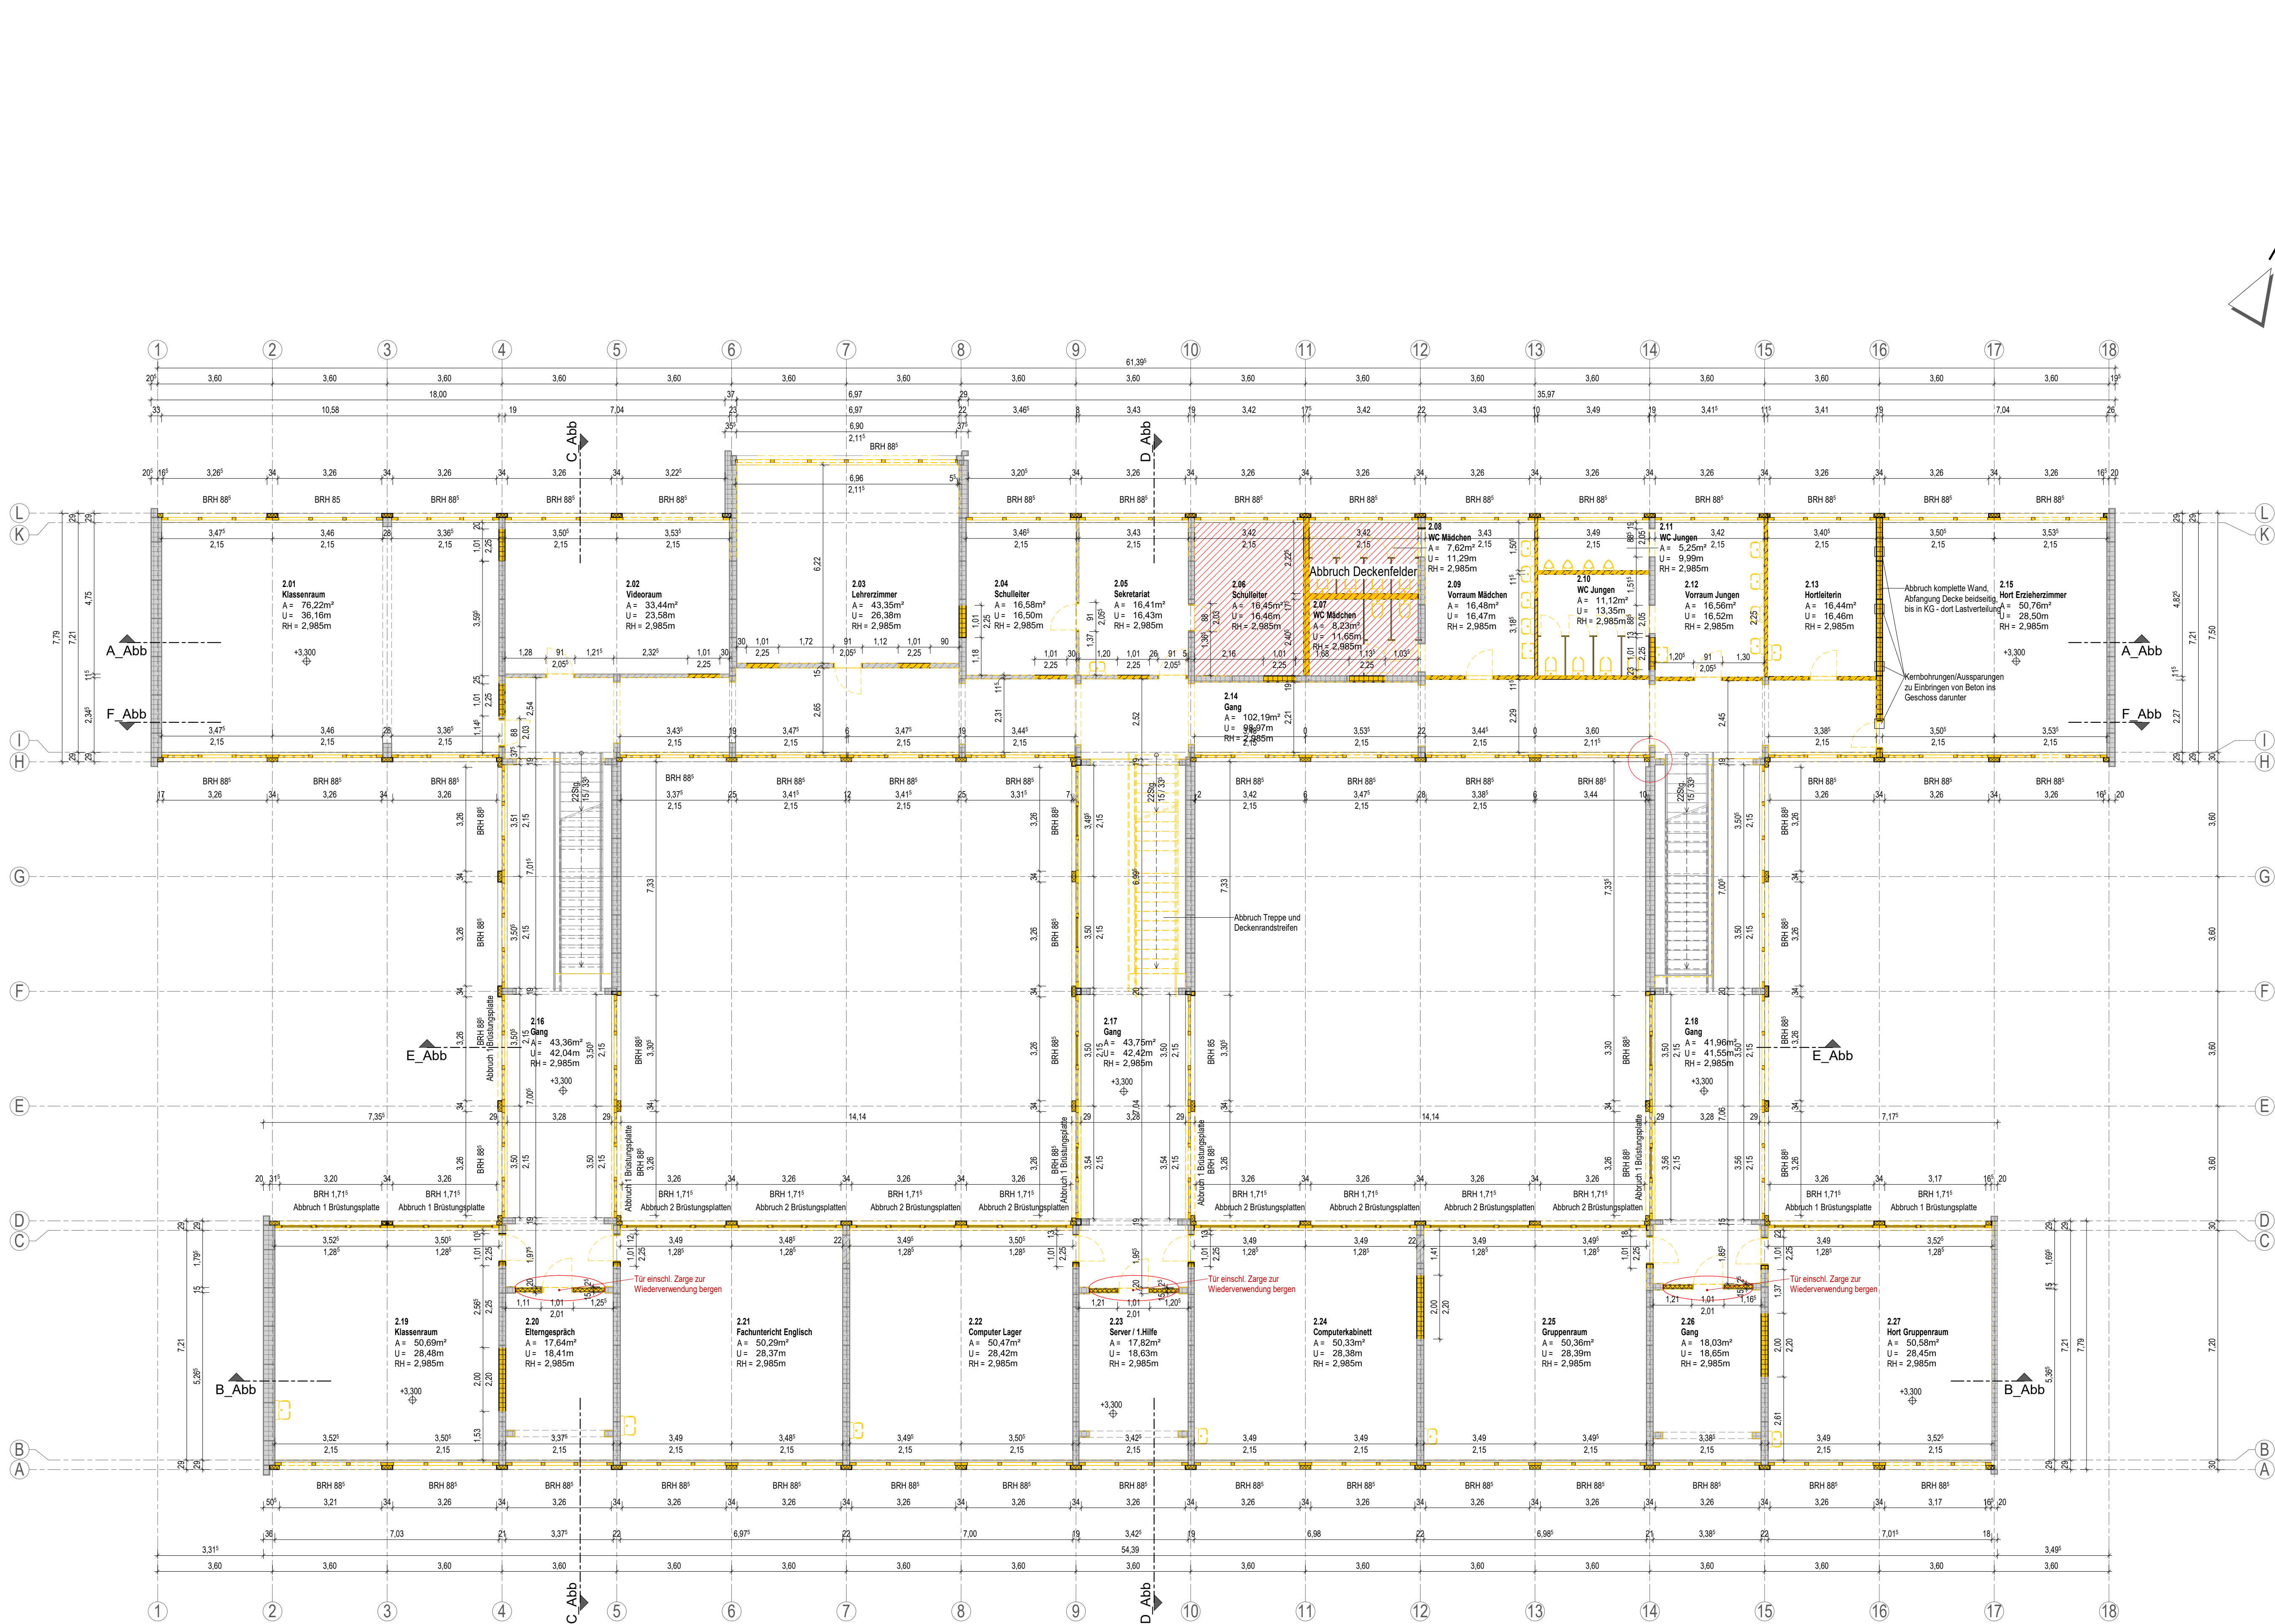

LEGENDE

- Bauphase:**
- Bestand
 - Abbruch
 - Abbruch Fußboden mit Unterbeton
- Bauteile (Material):**
- Stahlbeton (STB)
 - Stahlbeton-Fertigteil (FT)
 - Mauerwerk (MW)
 - Trockenbau Gipskarton (GK)

- 1.01 Fachunterricht**
- Raumnummer
Raumbezeichnung
A= 75,96m²
U= 35,49m
RH= 2,95m
Raumhöhe roh
Raumhöhe fertig (UK Unterdecke)
- Abkürzungen:**
- OK Oberkante
UK Unterkante
FFD Fertigfußboden
RFB Rohfußboden
RH Raumhoch bzw. Raumhöhe
BRH Brüstungshöhe ab OKFFB

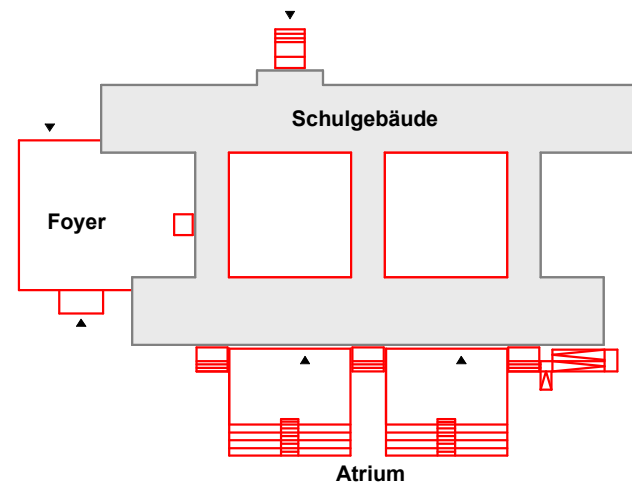

Höhenbezug Schule: ± 0,00 = OKFFB EG = 128,77 m üDHHN16
Höhenbezug Foyer: - 1,33 = OKFFB EG = 127,44 m üDHHN16

GILT NUR ZUR INFORMATION ZUM LV!

Vorhaben:	Maßstab:	Planinhalt:
Sanierung 3.Grundschule in Riesa	1:100	Grundriss 1.Obergeschoss
1.Baubabschnitt	Datum:	Bestand mit Abbruch (gelb)
	24.03.2025	