


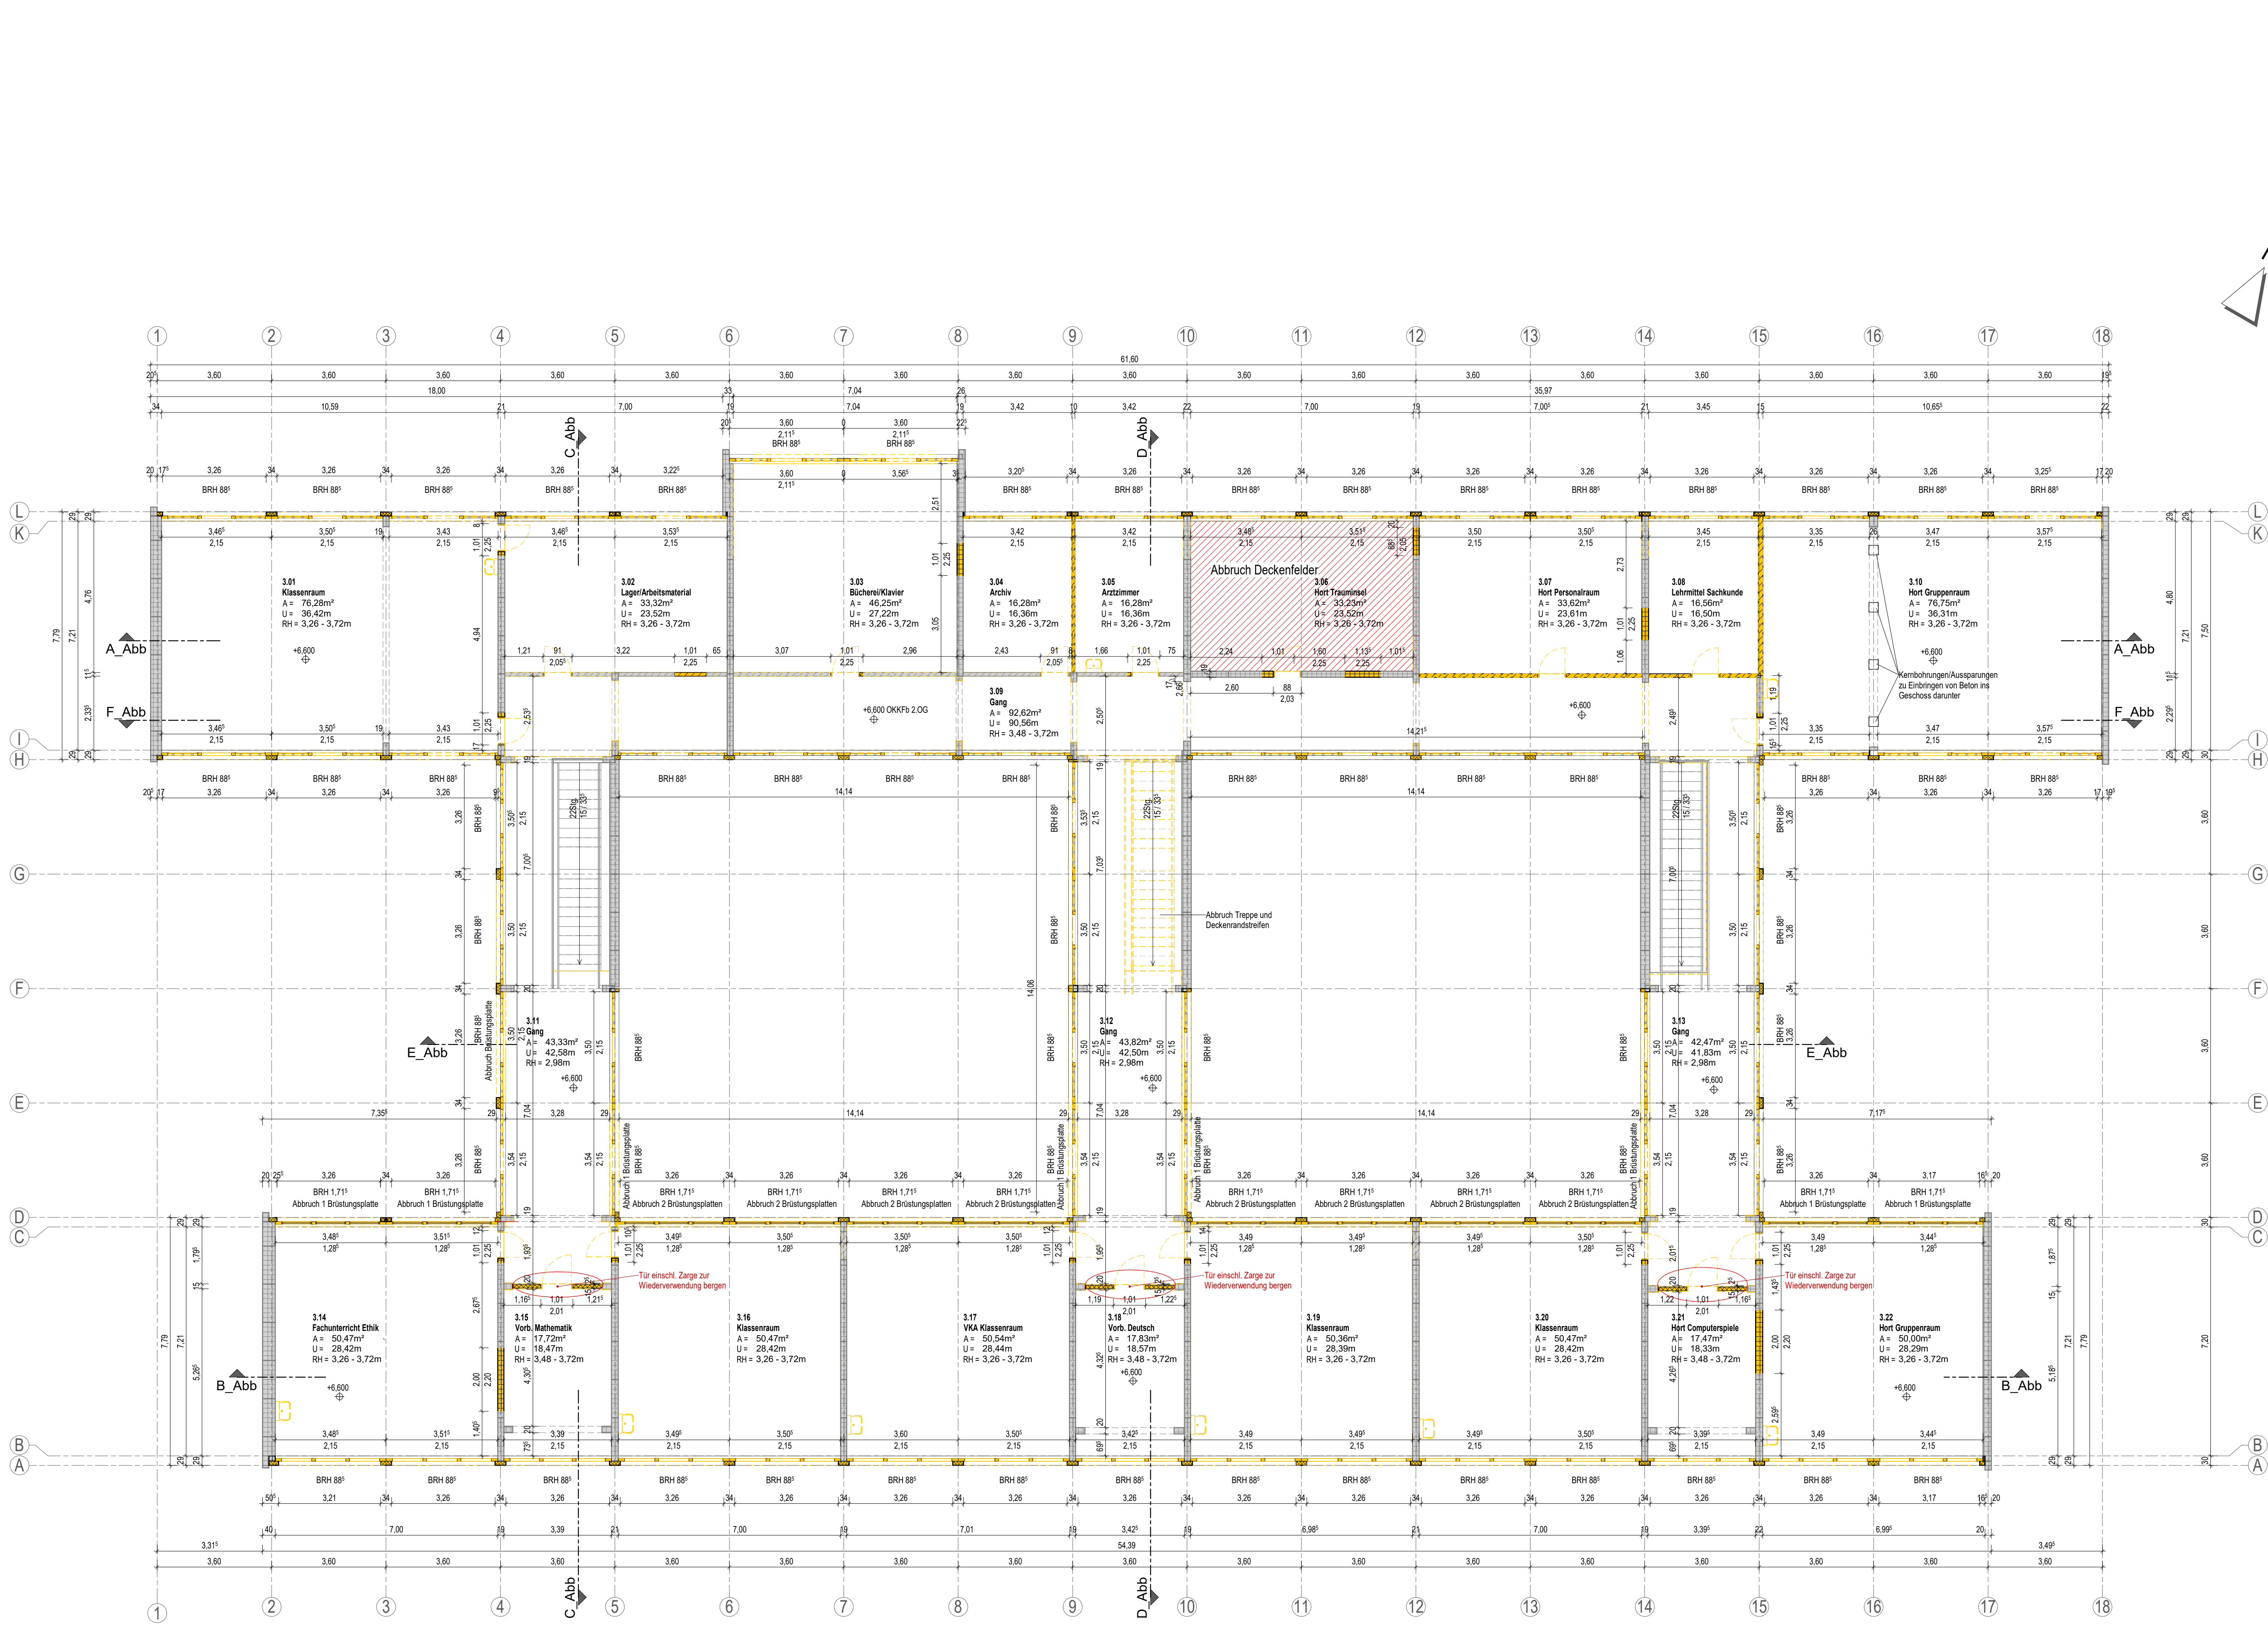

LEGENDE

Bauphase:

- Bestand
- Abbruch
- Abbruch Fußboden mit Unterbeton

Bauteile (Material):

- Stahlbeton (STB)
- Stahlbeton-Fertigteil (FT)
- Mauerwerk (MW)
- Trockenbau Gipskarton (GK)

Raumstempel:

1.01 Fachunterricht

A= 75.96m²
U= 35.49m
RH= 2.95m
RHf= 2.85m


Abkürzungen:

OK Oberkante
UK Unterkante
FFD Fertigfußboden
RFB Rohfußboden
RH Raumhoch bzw. Raumhöhe
BRH Brüstungshöhe ab OKFFB

1-----Gebüderaster

±0.00 ±0.00 Fertighöhekte Schnitt / Grundriss

-1.00 -1.00 Rohbauhöhekte Schnitt / Grundriss

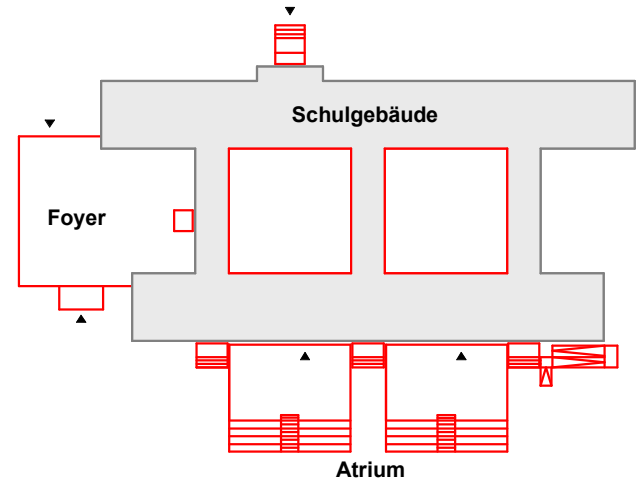

Höhenbezug Schule: ± 0,00 = OKFFB EG = 128,77 m üDHHN16
Höhenbezug Foyer: - 1,33 = OKFFB EG = 127,44 m üDHHN16

GILT NUR ZUR INFORMATION ZUM LV!

Vorhaben:	Maßstab:	Planinhalt:	Plananschnitt: 01 von 01
Sanierung 3.Grundschule in Riesa	1:100	Grundriss 2.Obergeschoss	
1.Baubschnitt	Datum:	Bestand mit Abbruch (gelb)	
	24.03.2025		