


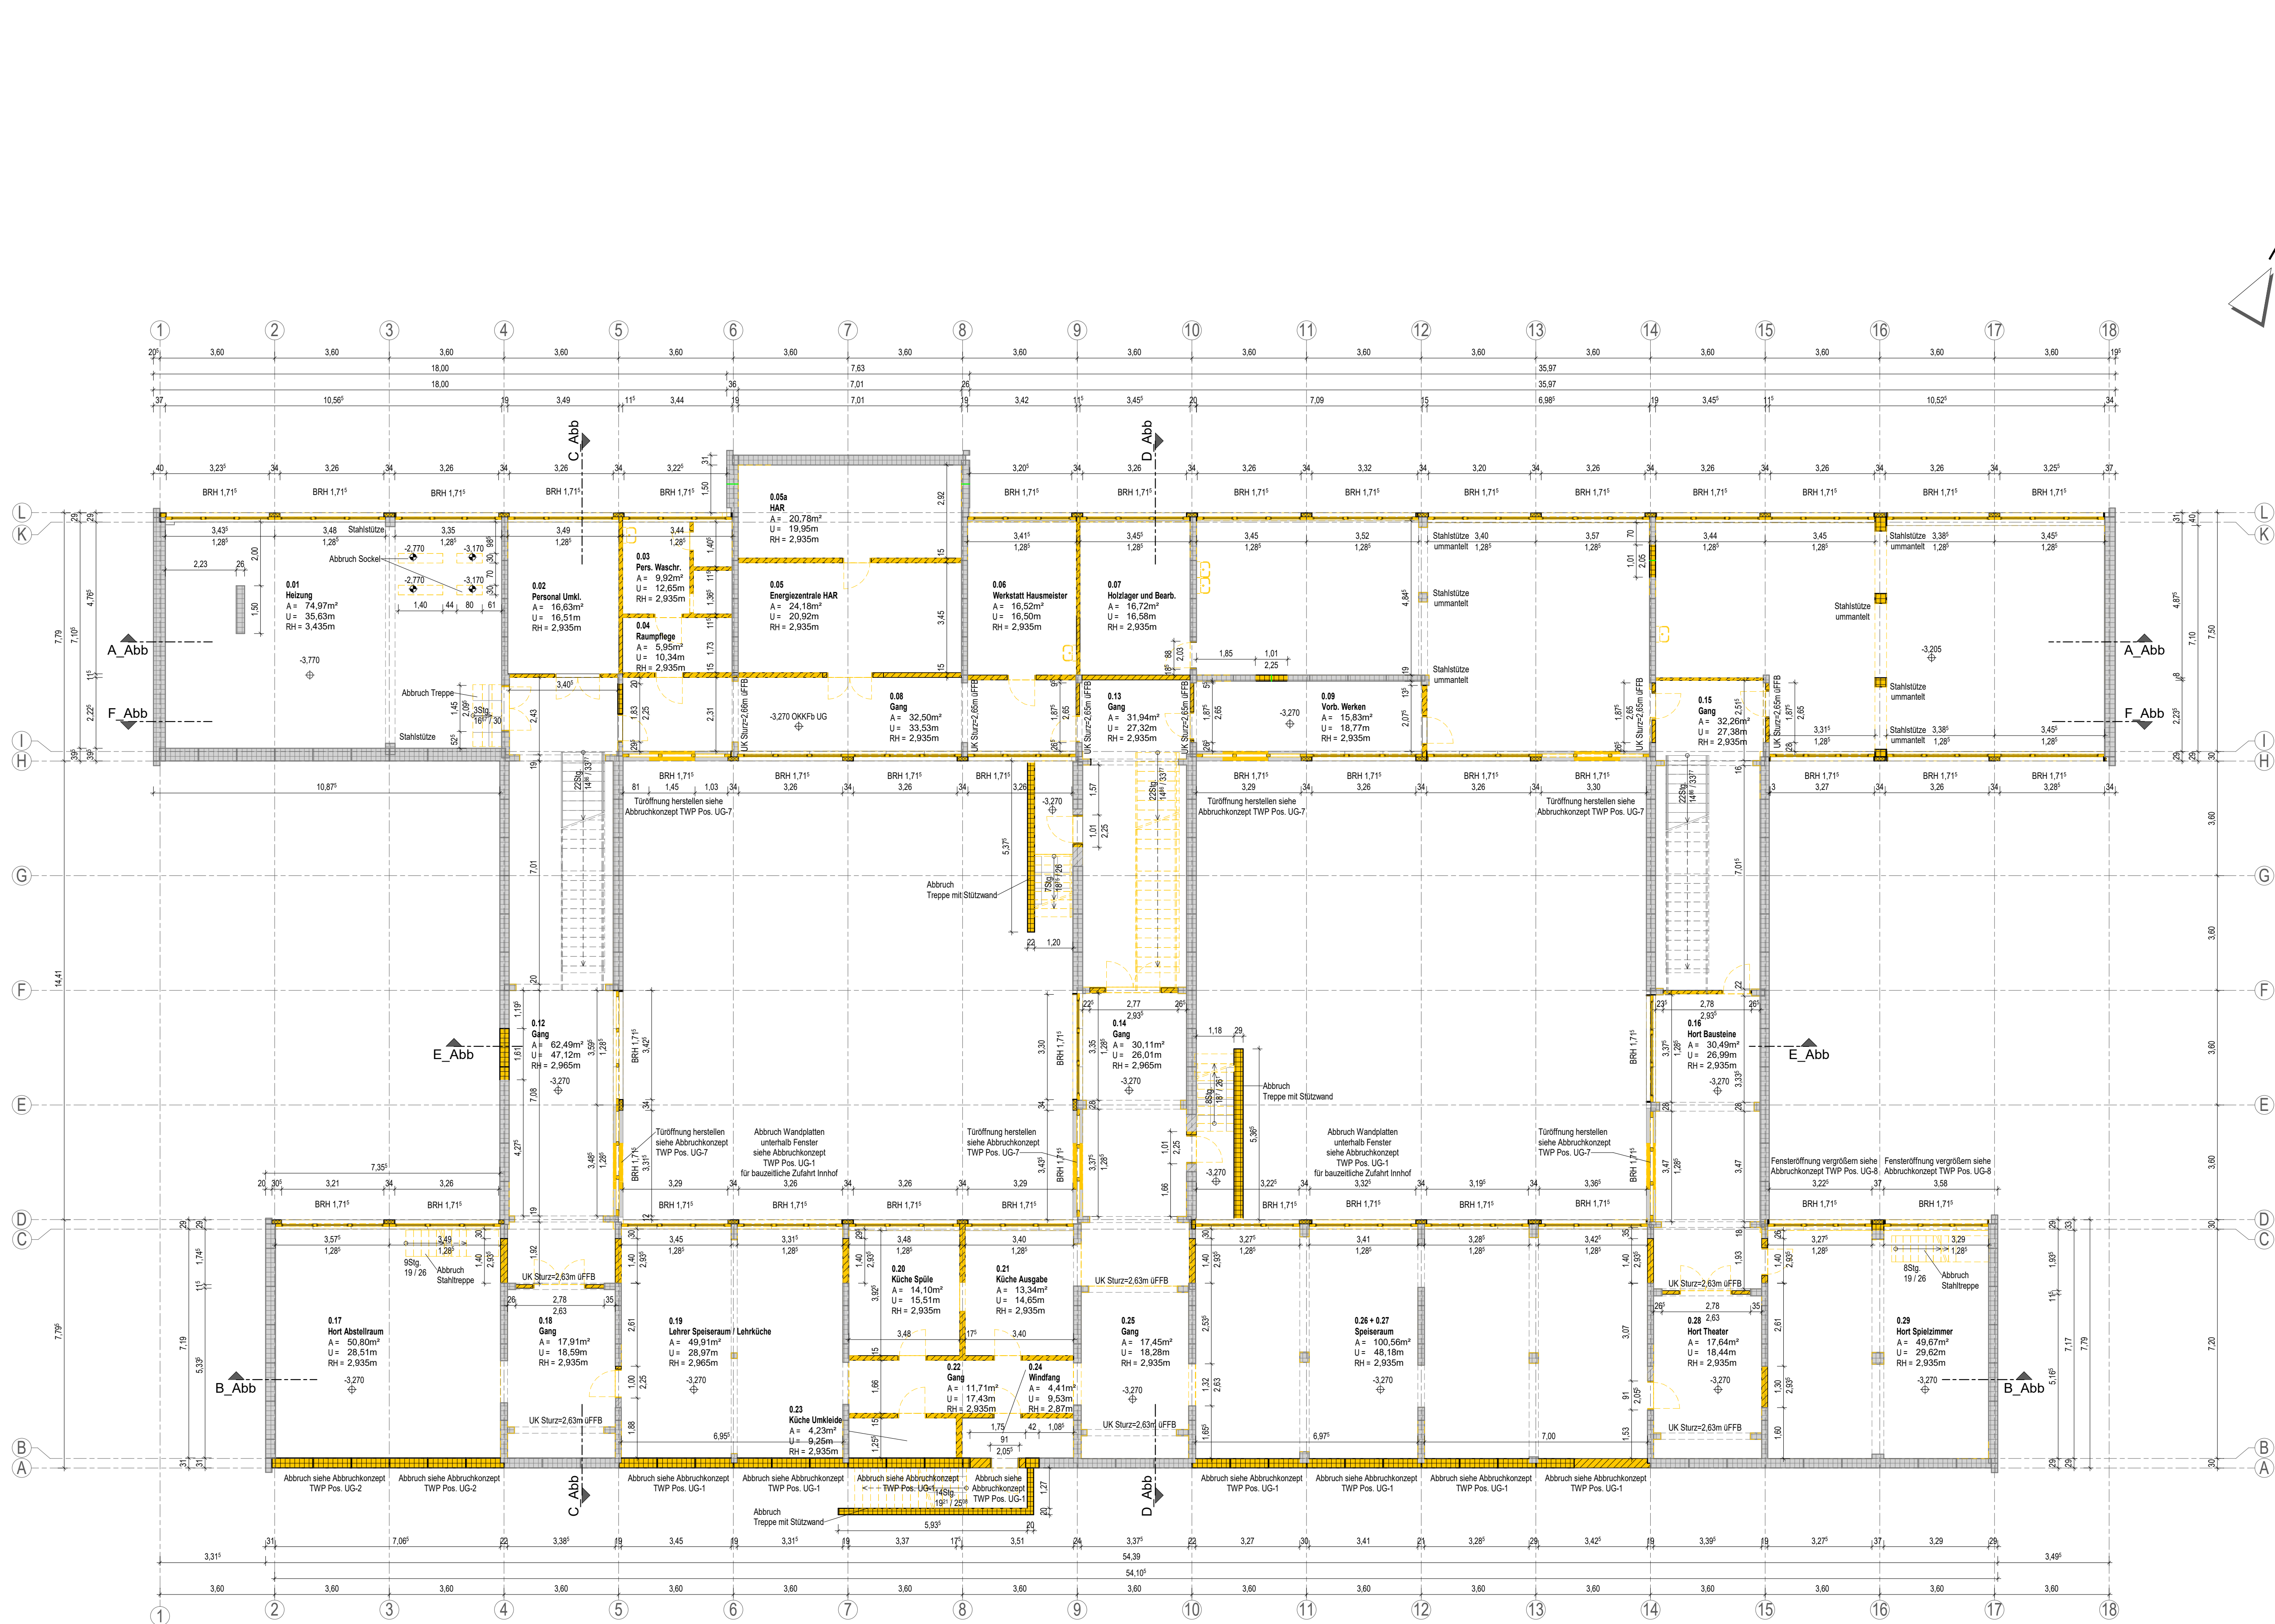

LEGENDE

Bauphase:

- Bestand
- Abbruch
- Abbruch Fußboden mit Unterbeton

Bauteile (Material):

- Stahlbeton (STB)
- Stahlbeton-Fertigteil (FT)
- Mauerwerk (MW)
- Trockenbau Gipskarton (GK)


Raumstempel:

1.01 Fachunterricht

Raumnummer
Raumbezeichnung
A= 75,96m²
U= 35,49m
RH= 2,955m
Raumhöhe roh
Raumhöhe fertig (UK Unterdecke)

Abkürzungen:

OK Oberkante
UK Unterkante
FFB Fertigfußboden
RFB Rohfußboden
RH Raumhoch bzw. Raumhöhe
BRH Brüstungshöhe ab OK/FFB

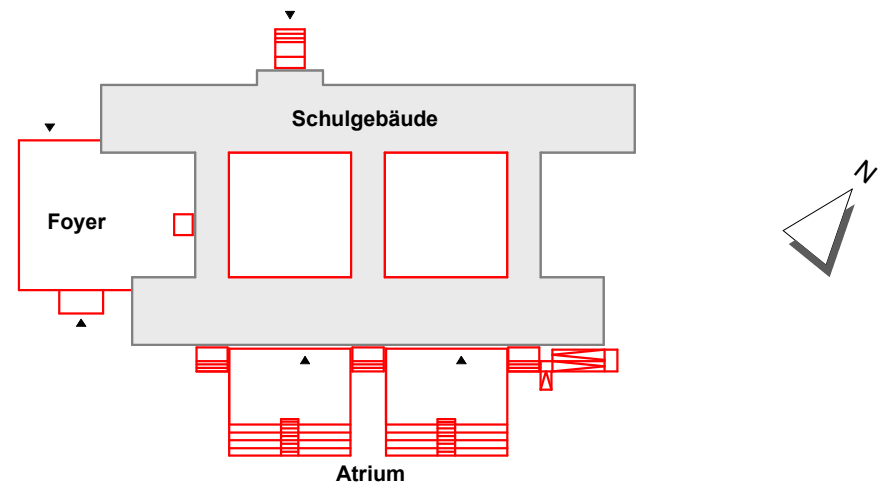

Höhenbezug Schule: ± 0,00 = OKFFB EG = 128,77 m üDHHN16
Höhenbezug Foyer: - 1,33 = OKFFB EG = 127,44 m üDHHN16

GILT NUR ZUR INFORMATION ZUM LV!

Vorhaben:	Maßstab:	Planinhalt:	Planungsstufe: 01 von 01
Sanierung 3.Grundschule in Riesa	1:100	Grundriss Untergeschoss	
1.Baubschnitt	Datum:	Bestand mit Abbruch (gelb)	
	24.03.2025		