


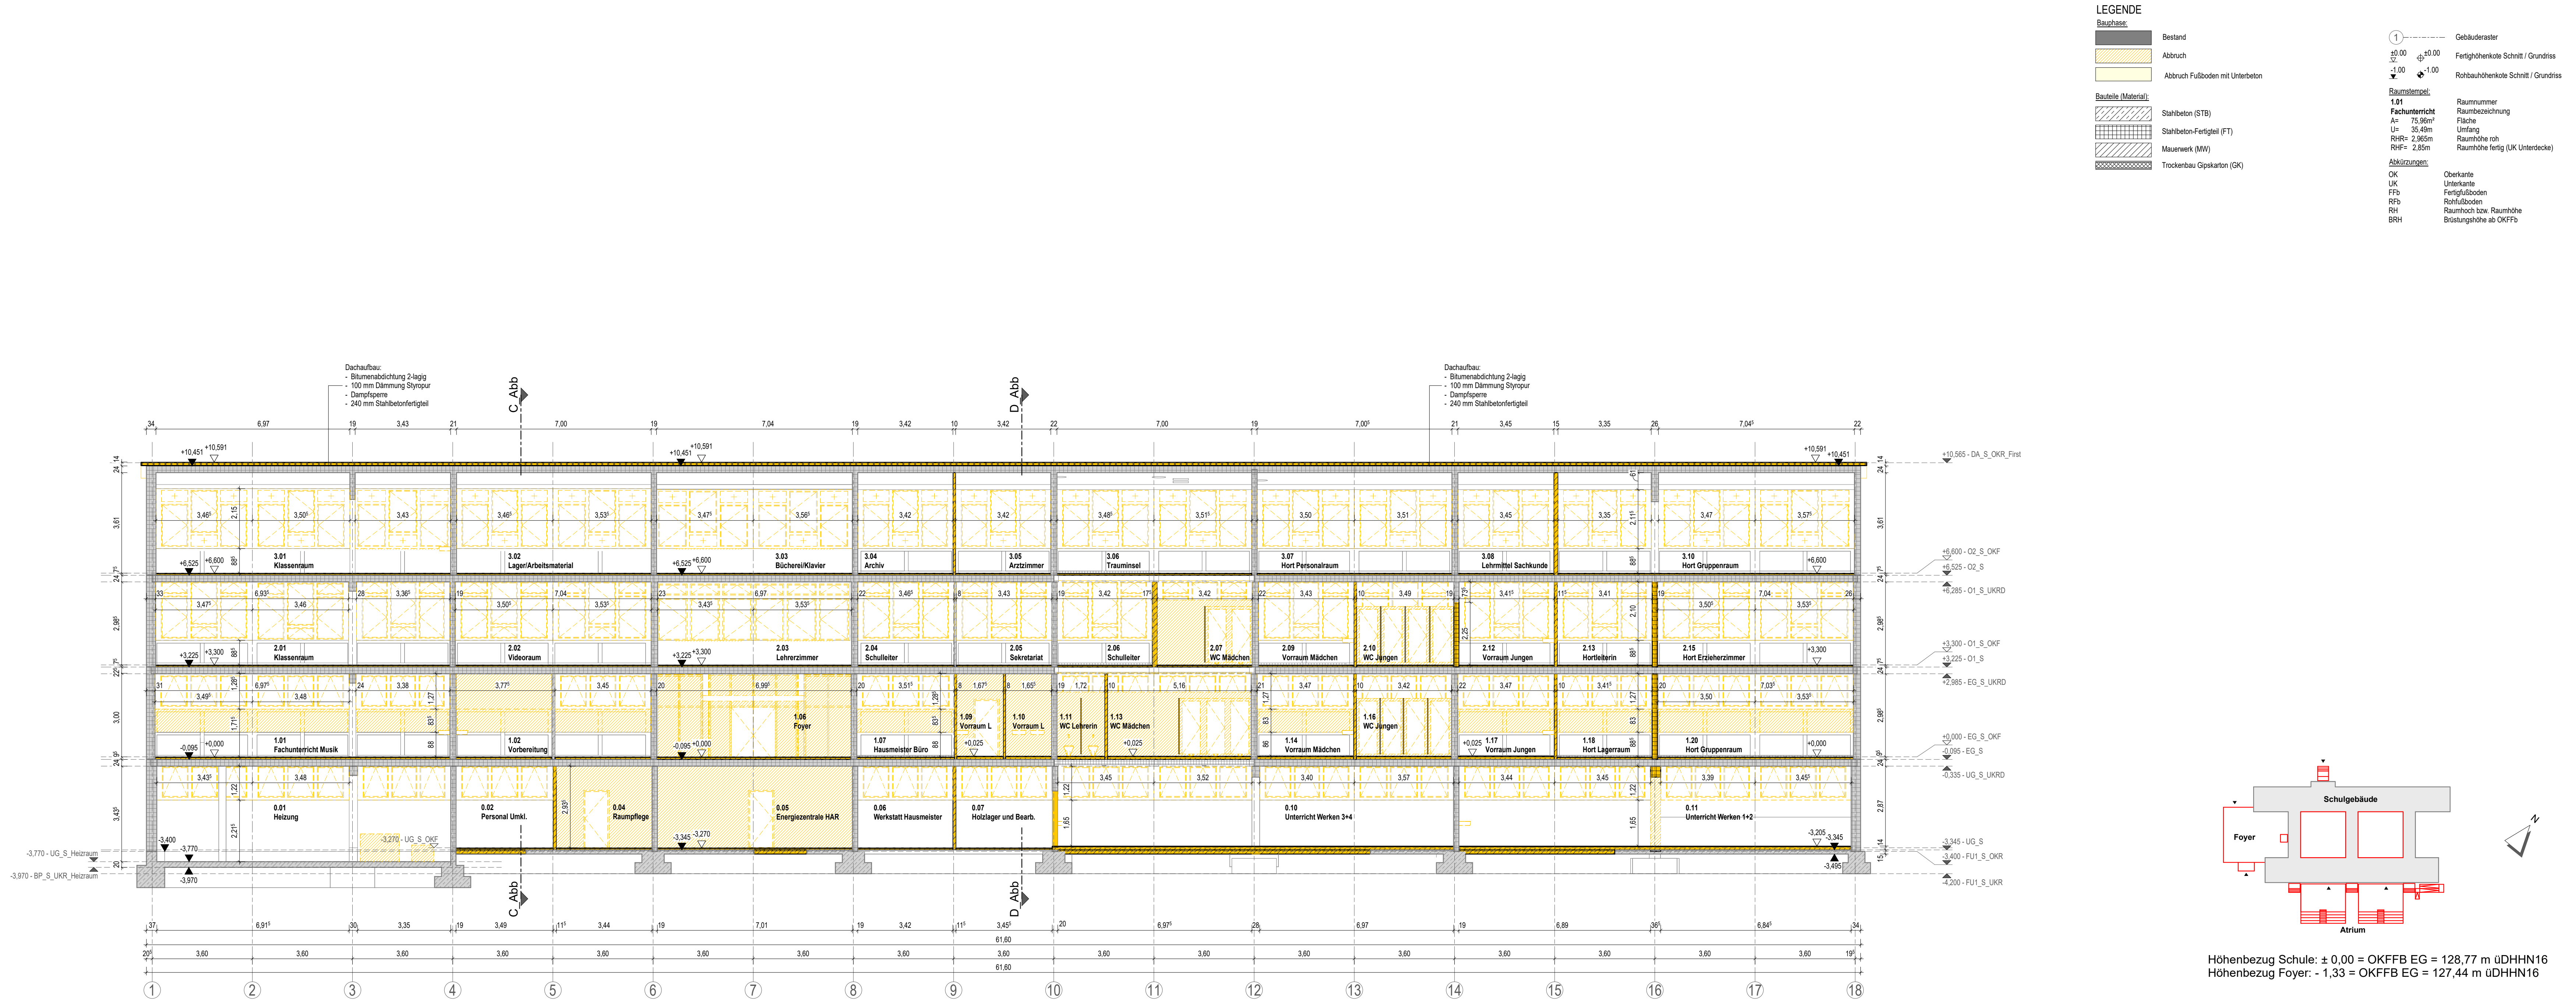

GILT NUR ZUR INFORMATION ZUM LV!

Vorhaben: Sanierung 3.Grundschule in Riesa 1.Bauabschnitt	Maßstab: 1:100 Datum: 24.03.2025	Planinhalt: Schnitt A-A Bestand mit Abbruch (gelb)	Planabschnitt: 01 von 01 Datei: 3GS_ARC_SN_AA_S_Abb_LV
--	---	---	---